


CÓDIGO	CANTIDAD
<b>v-06</b>	8 UD
DIMENSIONES	360 x 72CM (a x h)
DESCRIPCIÓN	VENTANA COMPUESTA POR 6 NAVES DE ALUMINIO (60 CM APROX) EN SISTEMA 744. VIDRIOS TEMPLADOS FUJOS DE 4mm.
	PERSIANA ALN 315 - MARCO DE 3" x 1"

CÓDIGO	CANTIDAD
<b>v-07</b>	1 UD
DIMENSIONES	720 x 220CM (a x h)
DESCRIPCIÓN	VENTANA COMPUESTA POR 12 NAVES DE ALUMINIO (60 CM APROX) EN SISTEMA 744. APERTURA CORREDIZA INTERCALADA CON VIDRIO TEMPLADO DE 5mm. RODAMIENTOS ABB CON CERRADURA K11.
	PERSIANA ALN 315 - MARCO DE 3" x 1"

CÓDIGO	CANTIDAD
<b>v-08</b>	2 UD
DIMENSIONES	315 x 220CM (a x h)
DESCRIPCIÓN	VENTANA COMPUESTA POR 4 NAVES DE ALUMINIO (60 CM APROX) EN SISTEMA 744. APERTURA CORREDIZA INTERCALADA CON VIDRIO TEMPLADO DE 5mm. RODAMIENTOS ABB CON CERRADURA K11.
	PERSIANA ALN 315 - MARCO DE 3" x 1"

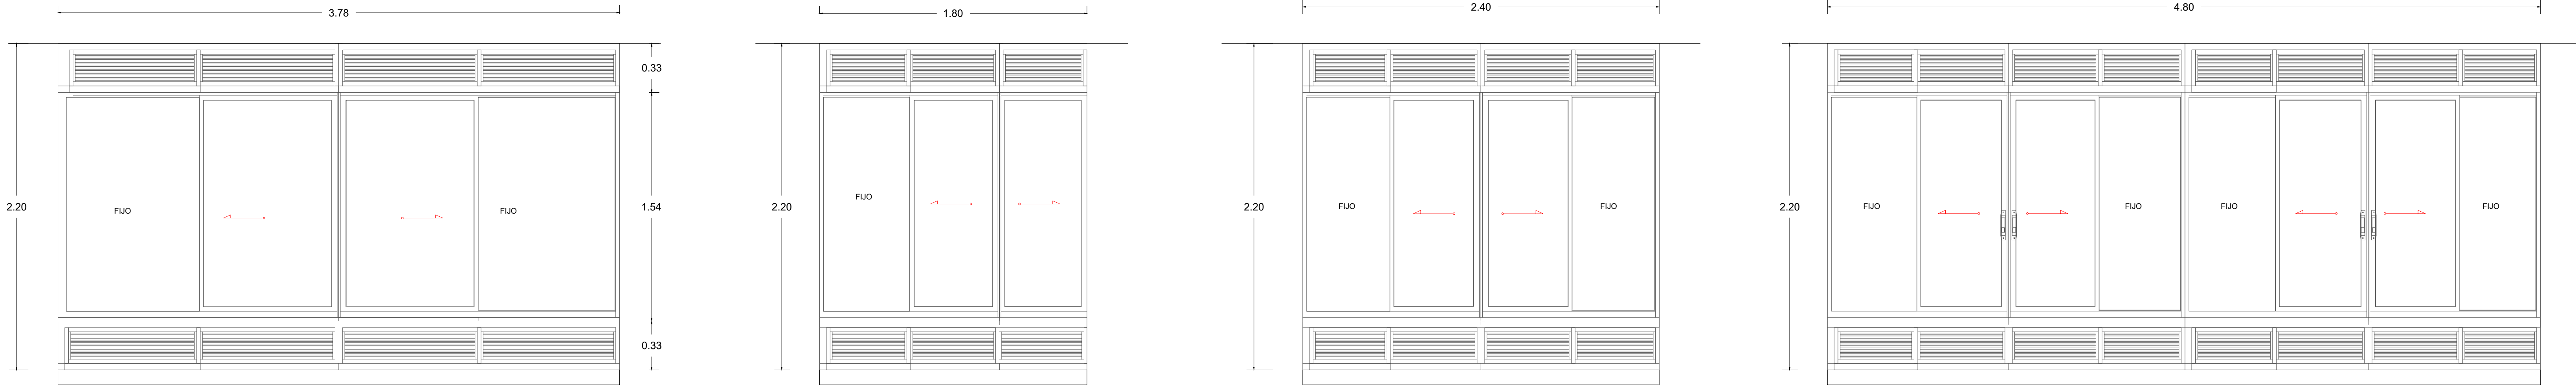


CÓDIGO	CANTIDAD
<b>v-09</b>	2 UD
DIMENSIONES	378 x 220CM (a x h)
DESCRIPCIÓN	VENTANA COMPUESTA POR 4 NAVES DE ALUMINIO (60 CM APROX) EN SISTEMA 744. APERTURA CORREDIZA INTERCALADA CON VIDRIO TEMPLADO DE 5mm. RODAMIENTOS ABB CON CERRADURA K11.
	PERSIANA ALN 315 - MARCO DE 3" x 1"

CÓDIGO	CANTIDAD
<b>v-10</b>	1 UD
DIMENSIONES	180 x 220CM (a x h)
DESCRIPCIÓN	VENTANA COMPUESTA POR 3 NAVES DE ALUMINIO (60 CM APROX) EN SISTEMA 744. APERTURA CORREDIZA INTERCALADA CON VIDRIO TEMPLADO DE 5mm. RODAMIENTOS ABB CON CERRADURA K11.
	PERSIANA ALN 315 - MARCO DE 3" x 1"

CÓDIGO	CANTIDAD
<b>v-11</b>	1 UD
DIMENSIONES	240 x 220CM (a x h)
DESCRIPCIÓN	VENTANA COMPUESTA POR 4 NAVES DE ALUMINIO (60 CM APROX) EN SISTEMA 744. APERTURA CORREDIZA INTERCALADA CON VIDRIO TEMPLADO DE 5mm. RODAMIENTOS ABB CON CERRADURA K11.
	PERSIANA ALN 315 - MARCO DE 3" x 1"

CÓDIGO	CANTIDAD
<b>v-12</b>	1 UD
DIMENSIONES	480 x 220CM (a x h)
DESCRIPCIÓN	VENTANA COMPUESTA POR 8 NAVES DE ALUMINIO (60 CM APROX) EN SISTEMA 744. APERTURA CORREDIZA INTERCALADA CON VIDRIO TEMPLADO DE 5mm. RODAMIENTOS ABB CON CERRADURA K11.
	PERSIANA ALN 315 - MARCO DE 3" x 1"

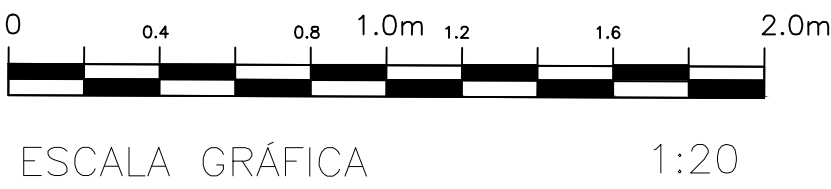

ESCALA GRÁFICA 1:20

Nombre: LUIS FERNANDO GAVIRIA TRUJILLO  
Cédula de ciudadanía: 10.098.659  
Representante Legal

OFICINA DE PLANEACIÓN:

SUPERVISOR:  
ARQ. JULIÁN ANDRÉS CÁRDENAS MORALES  
Matrícula N° A2992010

IMPLANTACIÓN

REVISIONES

FECHA	REVISIÓN	RESPONSABLE	FIRMA

NOTAS

LAS CANTIDADES DESCRITAS EN CADA UNIDAD DE VENTANA, SE REFIEREN A LOS BLOQUES 15 A Y 15 B. POR CONSIGUIENTE, EN CASO DE EJECUTARSE EL PROYECTO POR BLOQUES DE FORMA INDIVIDUAL, EN CONSTRUCTOR DEBERÁ REALIZAR EL CONTEO DE CADA UNIDAD DE VENTANA EN EL BLOQUE QUE LE CORRESPONDA.

NOMBRE DEL PROYECTO :

CONSTRUCCIÓN DE LA INFRAESTRUCTURA PARA AMPLIACIÓN DE LA COBERTURA EN AULAS, LABORATORIOS Y ÁREAS ADMINISTRATIVAS EN LA UNIVERSIDAD TECNOLÓGICA DE PEREIRA (UTP) PEREIRA

NOMBRE DEL ARCHIVO:

160 - ARQ - Ventanas Bloques 15A y 15B v 1.0.dwg

DISEÑO ARQUITECTÓNICO:

RAMIRO ARTURO ESCOBAR TOVAR  
ARQUITECTO - Mat. Prof. A06542038-1087985644

CONTIENE:

VENTANERÍA GENERAL BL 15A y 15B

FECHA :

14 - 09 - 2023

PLANO No:

02 DE 07

ESCALA :

1 : 20

SERIE:

160-ARQ

BLOQUES 15-A Y 15-B Y PARQUEADEROS