


CÓDIGO	CANTIDAD	3 UD
v-13	DIMENSIONES	60 x 72CM (a x h)
DESCRIPCIÓN		
VENTANA COMPUESTA POR 1 NAVE DE ALUMINIO (60 CM APROX) EN SISTEMA 744. VIDRIO FIJO		
TEMPLADO DE 4mm.		
PERSIANA ALN 315 - MARCO DE 3" x 1"		

CÓDIGO	CANTIDAD	1 UD
v-14	DIMENSIONES	180 x 72CM (a x h)
DESCRIPCIÓN		
VENTANA COMPUESTA POR 3 NAVES DE ALUMINIO (60 CM APROX) EN SISTEMA 744. VIDRIOS FIJOS		
TEMPLADOS DE 4mm.		
PERSIANA ALN 315 - MARCO DE 3" x 1"		

CÓDIGO	CANTIDAD	1 UD
v-15	DIMENSIONES	240 x 190CM (a x h)
DESCRIPCIÓN		
VENTANA COMPUESTA POR 4 NAVES DE ALUMINIO (60 CM APROX) EN SISTEMA 744. VIDRIOS FIJOS		
TEMPLADOS DE 4mm.		
PERSIANA ALN 315 - MARCO DE 3" x 1"		

CÓDIGO	CANTIDAD	1 UD
v-16	DIMENSIONES	240 x 220CM (a x h)
DESCRIPCIÓN		
VENTANA COMPUESTA POR 4 NAVES DE ALUMINIO (60 CM APROX) EN SISTEMA 744. VIDRIOS FIJOS CON		
VIDRIO TEMPLADO DE 5mm.		
PERSIANA ALN 315 - MARCO DE 3" x 1"		


CÓDIGO	CANTIDAD	1 UD
v-17	DIMENSIONES	300 x 190CM (a x h)
DESCRIPCIÓN		
VENTANA COMPUESTA POR 5 NAVES DE ALUMINIO (60 CM APROX) EN SISTEMA 744. VIDRIOS FIJOS		
TEMPLADOS DE 5mm.		
PERSIANA ALN 315 - MARCO DE 3" x 1"		

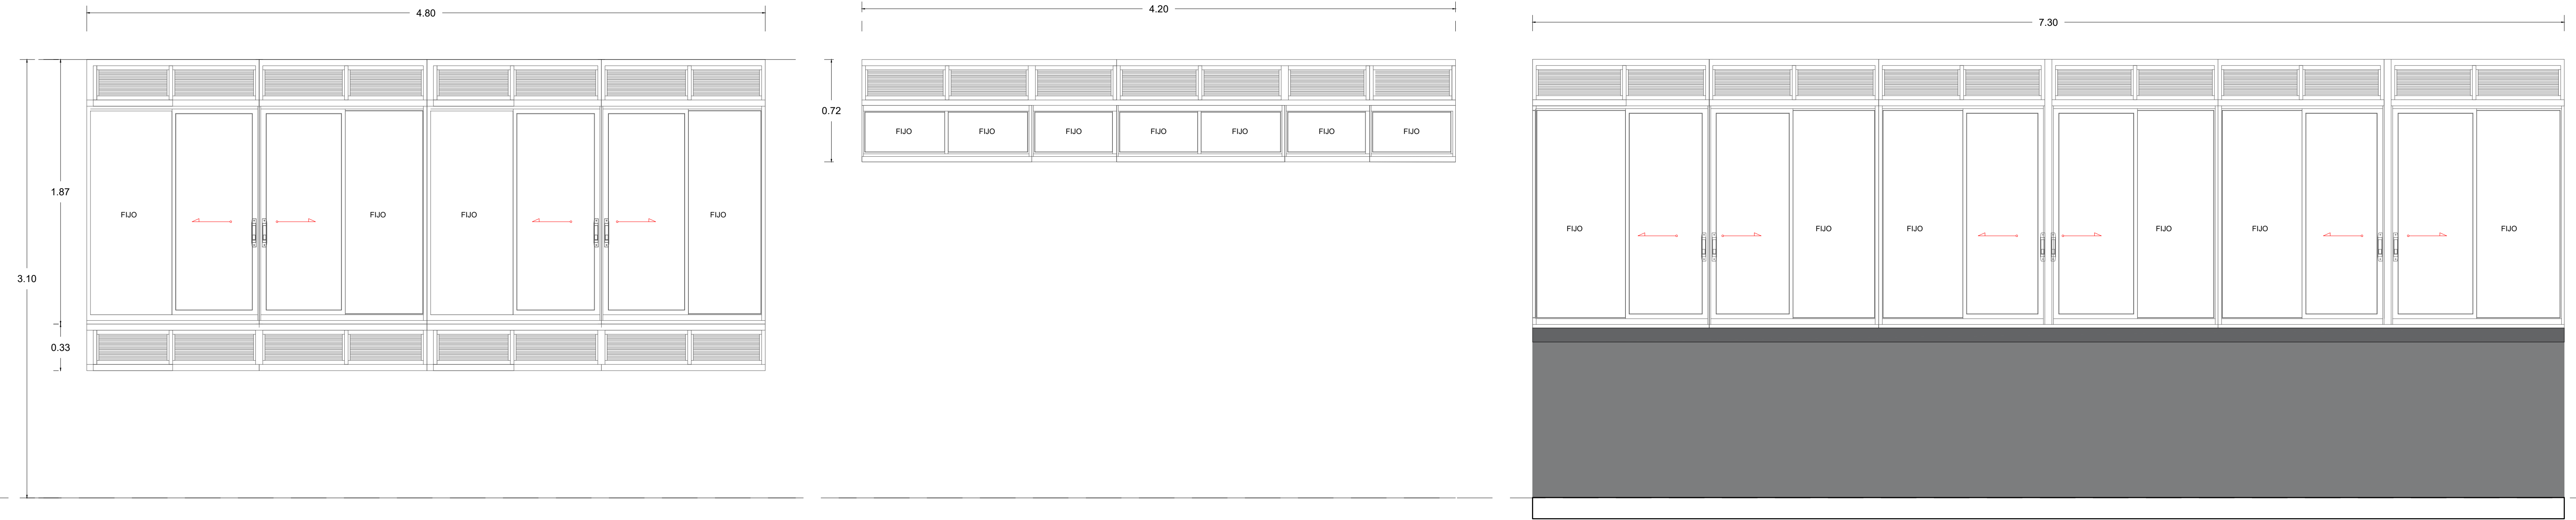





CÓDIGO	CANTIDAD	2 UD
v-18	DIMENSIONES	480 x 220CM (a x h)
DESCRIPCIÓN		
VENTANA COMPUESTA POR 8 NAVES DE ALUMINIO (60 CM APROX) EN SISTEMA 744. APERTURA		
CORREDIZA INTERCALADA CON VIDRIO TEMPLADO DE 5mm. RODAMIENTOS ABB CON CERRADURA K11.		
PERSIANA ALN 315 - MARCO DE 3" x 1"		

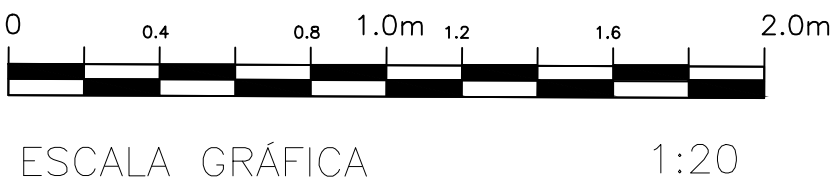CÓDIGO	CANTIDAD	2 UD
v-19	DIMENSIONES	420 x 72CM (a x h)
DESCRIPCIÓN		
VENTANA COMPUESTA POR 6 NAVES DE ALUMINIO (60 CM APROX) EN SISTEMA 744. VIDRIOS FIJOS		
TEMPLADOS DE 4mm.		
PERSIANA ALN 315 - MARCO DE 3" x 1"		

CÓDIGO	CANTIDAD	2 UD
v-20	DIMENSIONES	420 x 72CM (a x h)
DESCRIPCIÓN		
VENTANA COMPUESTA POR 6 NAVES DE ALUMINIO (60 CM APROX) EN SISTEMA 744. VIDRIOS FIJOS		
TEMPLADOS DE 5mm.		
PERSIANA ALN 315 - MARCO DE 3" x 1"		



<div></div> <div>Universidad Tecnológica de Pereira</div>	<div>Nombre: LUIS FERNANDO GAVIRIA TRUJILLO</div> <div>Cédula de ciudadanía: 10.098.659</div> <div>Representante Legal</div>	OFICINA DE PLANEACIÓN:	IMPLANTACIÓN	REVISIONES				NOTAS	NOMBRE DEL PROYECTO :	DISEÑO ARQUITECTÓNICO:	<div></div> <div>ARTURO ESCOBAR</div>	CONTIENE: VENTANERÍA GENERAL BL 15A y 15B	<div></div> <div>BLOQUES 15-A Y 15-B Y PARQUEADEROS</div>	
		SUPERVISOR: ARQ. JULIÁN ANDRÉS CÁRDENAS MORALES Matrícula N° A29992010		FECHA	REVISIÓN	RESPONSABLE	FIRMA	LAS CANTIDADES DESCRITAS EN CADA UNIDAD DE VENTANA, SE REFIEREN A LOS BLOQUES 15 A Y 15 B. POR CONSIGUIENTE, EN CASO DE EJECUTARSE EL PROYECTO POR BLOQUES DE FORMA INDIVIDUAL, EN CONSTRUCTOR DEBERÁ REALIZAR EL CONTEO DE CADA UNIDAD DE VENTANA EN EL BLOQUE QUE LE CORRESPONDA.	CONSTRUCCIÓN DE LA INFRAESTRUCTURA PARA AMPLIACIÓN DE LA COBERTURA EN AULAS, LABORATORIOS Y ÁREAS ADMINISTRATIVAS EN LA UNIVERSIDAD TECNOLÓGICA DE PEREIRA (UTP) PEREIRA	NOMBRE DEL ARCHIVO: 160 – ARQ – Ventanas Bloques 15A y 15B v 1.0.dwg		FECHA : 14 - 09 - 2023		ESCALA : 1 : 20