


INVENTARIO ARBORIZACIÓN

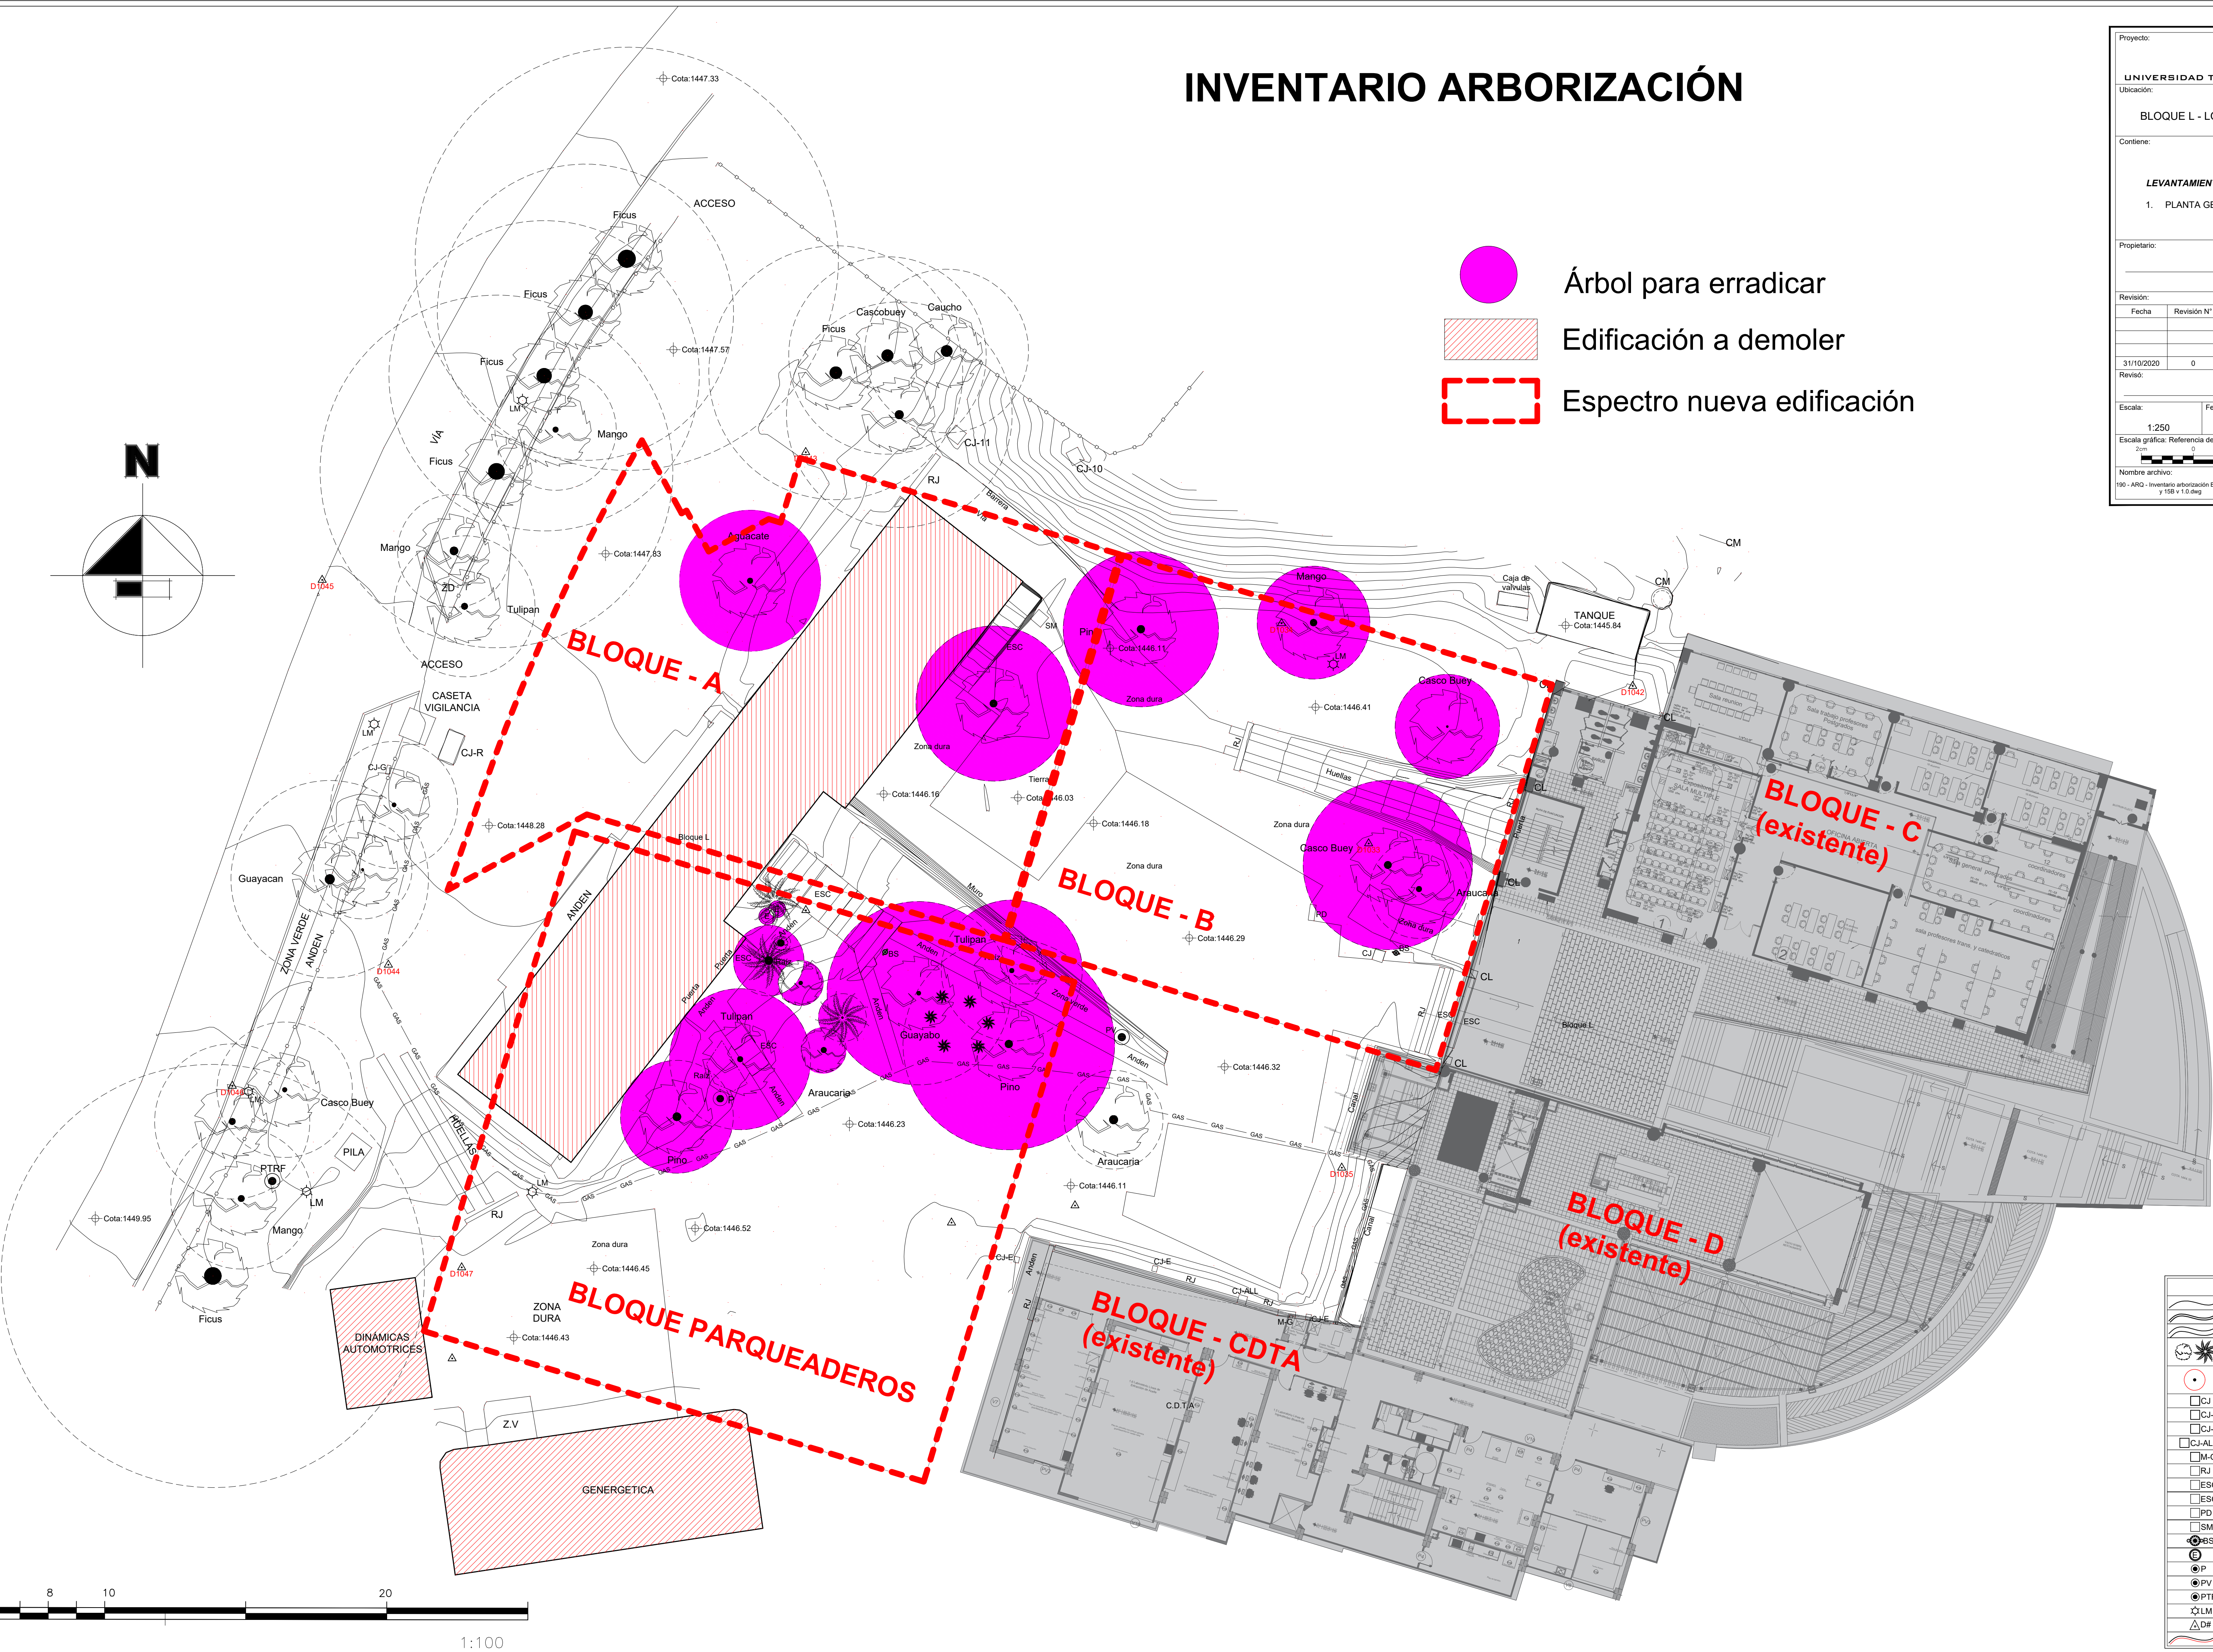

- Árbol para erradicar
- Edificación a demoler
- Espectro nueva edificación

Proyecto: **UTP**
UNIVERSIDAD TECNOLÓGICA DE PEREIRA

Ubicación: **BLOQUE L - LOTE PARA BLOQUES A y B**

Contiene: **LEVANTAMIENTO TOPOGRÁFICO**
1. PLANTA GENERAL SECTOR BLOQUE L

Propietario: **Orlinda Arco Hernández**
Mat. 01-1592 CPNT Bogotá

Revisión:

Fecha	Revisión N°	Descripción
31/10/2020	0	Plano inicial


Revisó: **Vo. Bo.:**

Escala: **1:250** Fecha de elaboración: **17/05/2023** Fecha de impresión: **06/11/2023**

Escala gráfica: Referencia de Impresión

Nombre archivo: **150 - ARQ - Inventario arborización Bloques 15A y 15B v 1.0.dwg** Código y Número plano: **TOP-01** Plano N°: **01 de 01**

CONVENCIONES	
	LÍNEA DE SERVICIO DE GAS
	CANAL
	VÍAS
	ÁRBOL Y PALMA
	COPA Y TRONCO ÁRBOL Y PALMA
	CAJA
	CAJA RED ELÉCTRICA
	CAJA SERVICIO DE GAS
	CAJA AGUAS LLUVIAS
	MEDIDOR SERVICIO DE GAS
	REJILLA
	ESCALA
	ESCALA
	PEDESTAL
	SUMIDERO
	BASURERO
	CÁMARA RED ELÉCTRICA
	POSTE RED ELÉCTRICA SECUNDARIA
	POSTE VALLA
	POSTE CON TRANSFORMADOR
	LUMINARIA
	ESTACIÓN DE TOPOGRAFÍA
	CURVAS DE NIVEL (INTERVALO 1.0m)

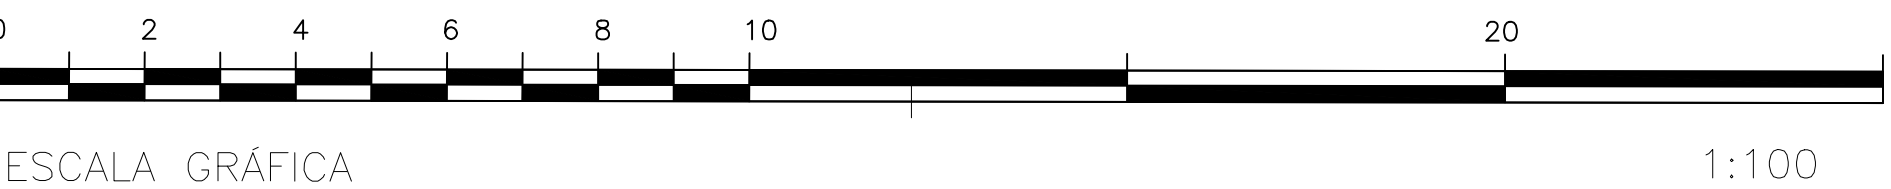

Nombre: **LUIS FERNANDO GAVIRIA TRUJILLO**
Cédula de ciudadanía: **10.098.659**
Representante Legal

OFICINA DE PLANEACIÓN:
SUPERVISOR: **ARQ. JULIÁN ANDRÉS CARDENAS MORALES**
Matrícula N° **A22992010**




REVISIONES			
FECHA	REVISIÓN	RESPONSABLE	FIRMA

NOTAS

NOMBRE DEL PROYECTO :
CONSTRUCCIÓN DE LA INFRAESTRUCTURA PARA AMPLIACIÓN DE LA COBERTURA EN AULAS, LABORATORIOS Y ÁREAS ADMINISTRATIVAS EN LA UNIVERSIDAD TECNOLÓGICA DE PEREIRA (UTP) PEREIRA

NOMBRE DEL ARCHIVO:
190 - ARQ - Inventario arborización Bloques 15A y 15B v 1.0.dwg

DISEÑO ARQUITECTÓNICO:
HAMBO ARTURO ESCOBAR TOWAR
ARQUITECTO - Mat. Prof. AN6542038-108798544

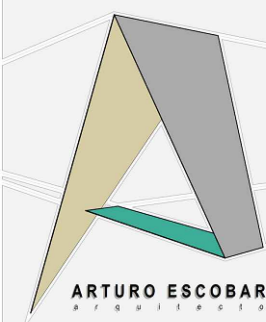

CONTIENE:
INVENTARIO ARBORIZACIÓN

FECHA : **16 - 08 - 2023** ESCALA : **1 : 200**

PLANO No: **01** DE **01** SERIE: **190-ARQ**

ARQ

BLOQUES 15-A Y 15-B Y PARQUEADEROS