
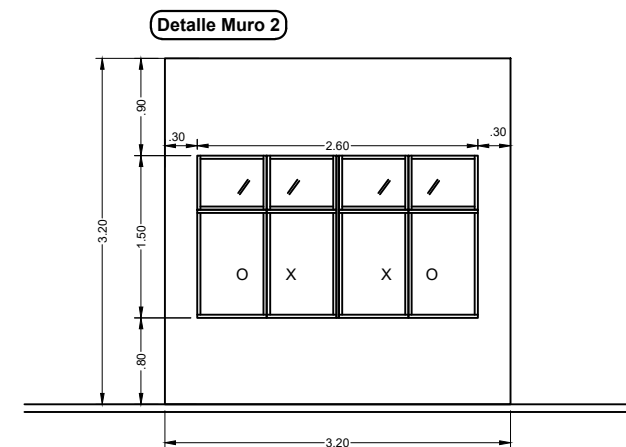
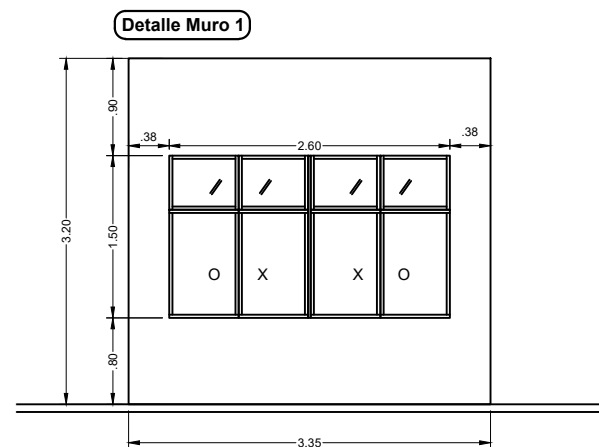



No.	Fecha	Descripción	Quién revisa o modifica

PA Tercer nivel CDTA - Muros divisorios
ESCALA 1:100

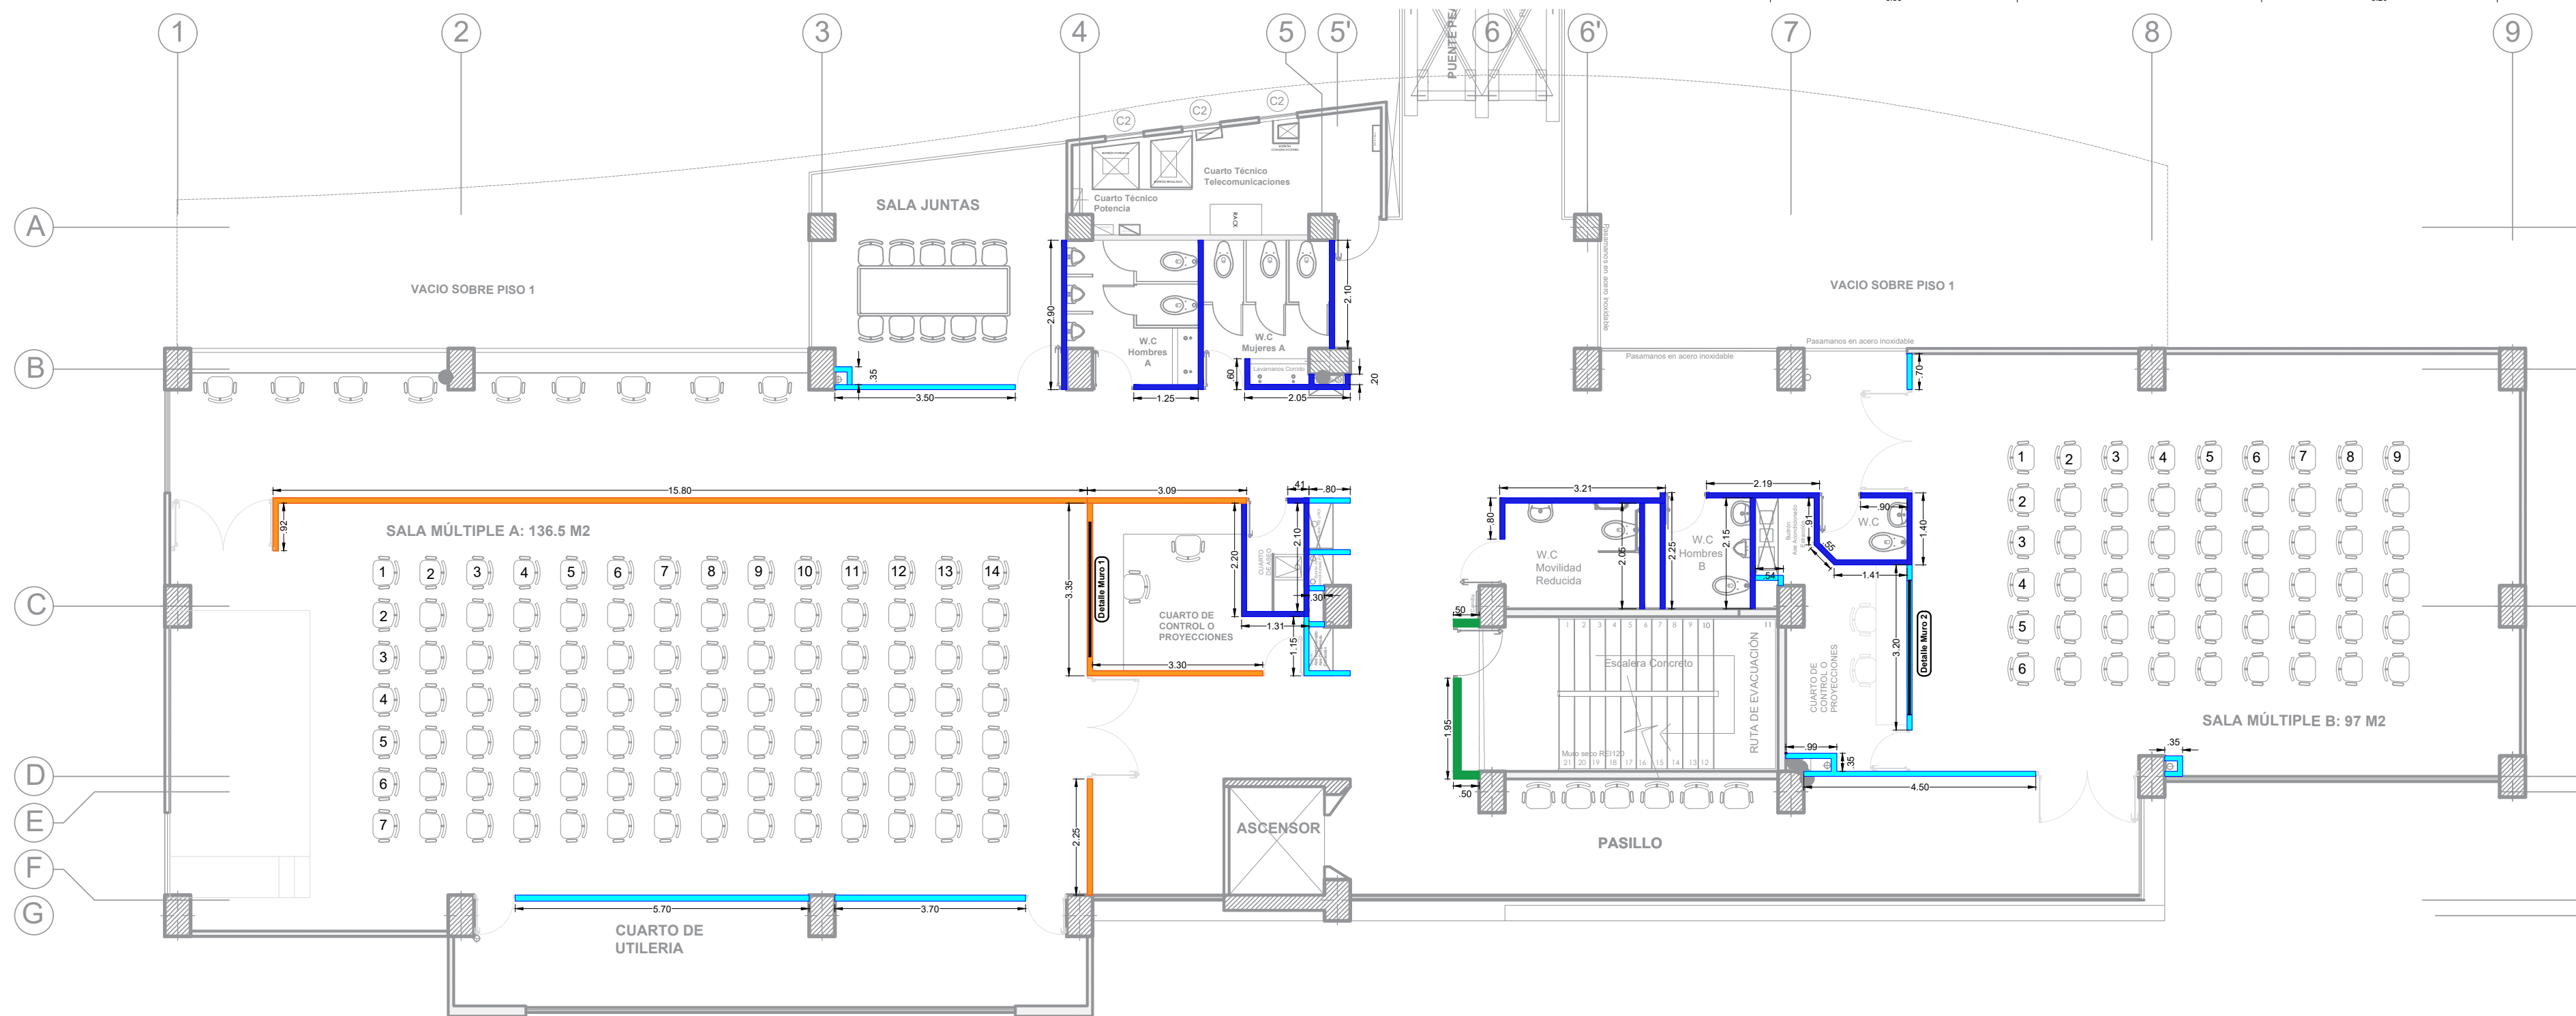


CONVENCIONES	
	Ventaneria a instalar
	M1: MURO DIVISORIO ESCALERA: (Esp: 160 mm). Muro seco con doble placa Rf 5/8 en cada cara a lado y lado (resistencia 120 minutos al fuego), parál 3 5/8" x 1 5/8" cal 24 con distancia entre perfiles cada 0.41m.
	M2: MUROS DIVISORIOS UBICADOS ENTRE ESTRUCTURA METÁLICA PARA SALA MULTIPROPOSITO A: (Esp: 108 mm). Muro seco con placa fibrocemento SB 8mm dos caras, parál 3 5/8" x 1 5/8" cal 24 con distancia entre perfiles máx 0.41m.
	M3: MUROS DIVISORIOS GENERALES: (Esp: 108 mm). Suministro e instalación de muro seco con placa fibrocemento SB 8mm dos caras, parál 3 5/8" x 1 5/8" cal 24 con distancia entre perfiles máx a 0.41m.
	Los muros en azul oscuro irán sobre BORDILLO EN CONCRETO

PA Nivel 1 CDTA - Muros divisorios
Conformación cuarto de Reactivos - ESCALA 1:100

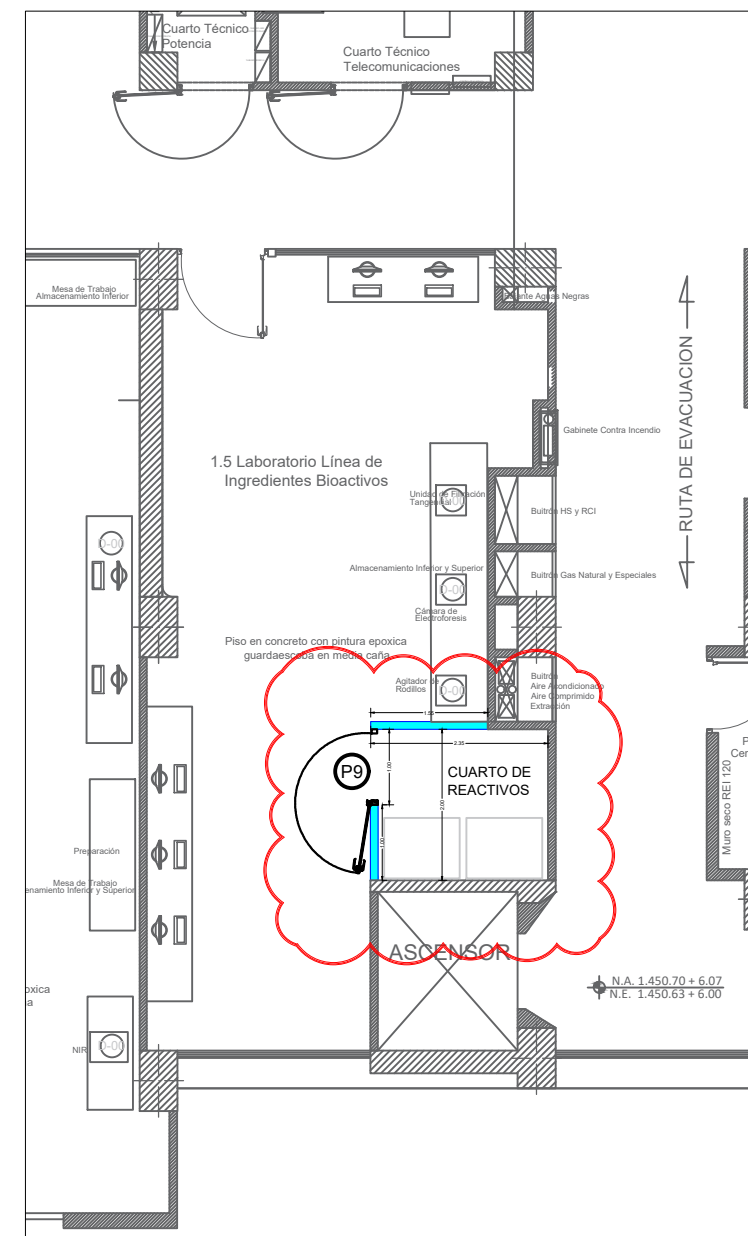

PA Tercer nivel CDTA - Cielo rasos
ESCALA 1:100

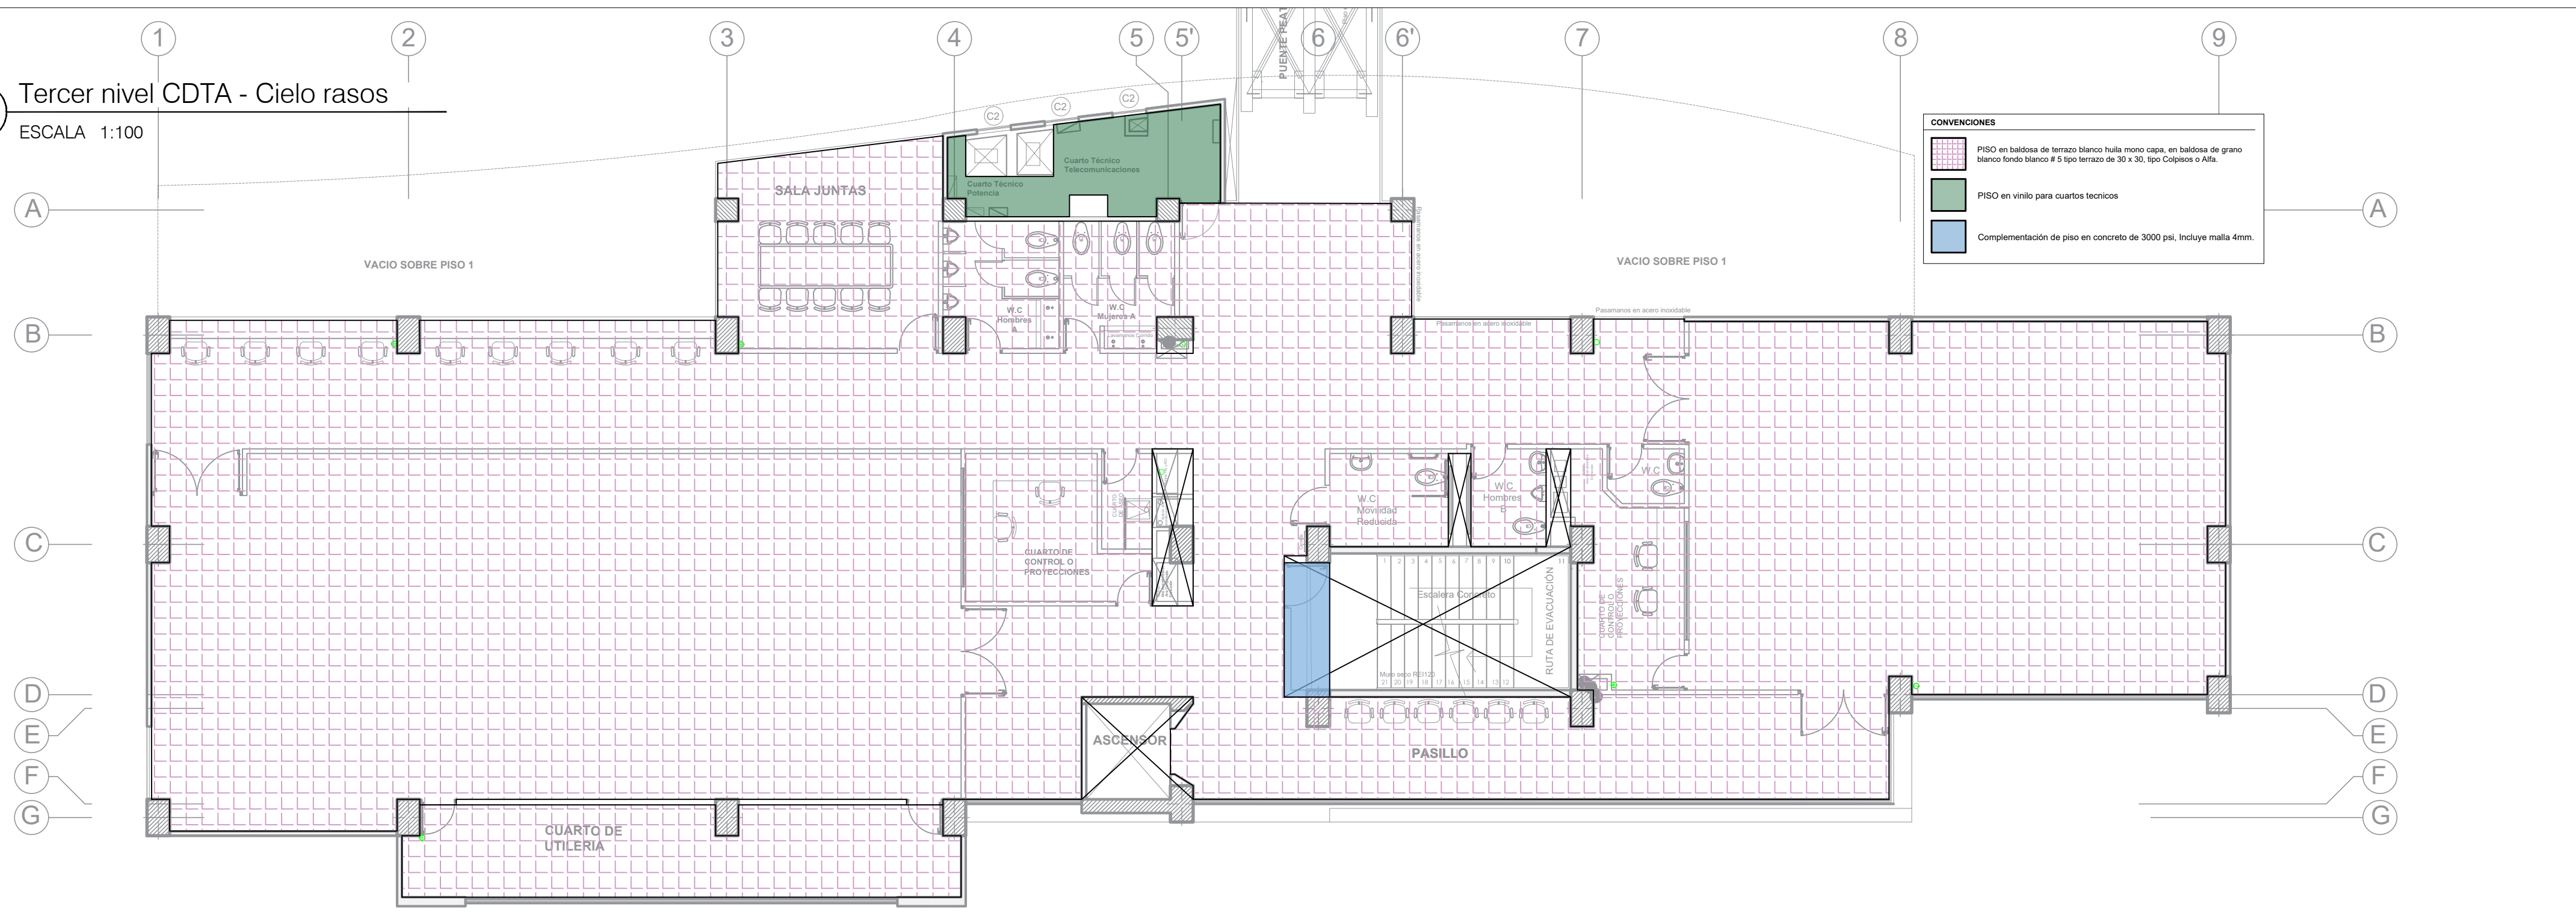

CONVENCIONES	
	PISO en baldosa de terrazo blanco hulla mono capa, en baldosa de grano blanco fondo blanco # 5 tipo terrazo de 30 x 30, tipo Colposos o Alfa.
	PISO en vinilo para cuartos técnicos
	Complementación de piso en concreto de 3000 psi, Incluye malla 4mm.