


LOCALIZACIÓN:

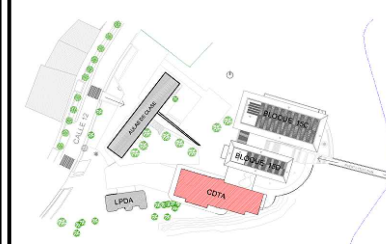

CONTENIDO:

PLANO ARQUITECTÓNICO

PISO 3 / N+1.458,1

-Planta Cielo rasos
-Detalles generales

REVISÓ:

OFICINA DE PLANEACIÓN UTP

Líder de proceso
ARQ. JULIÁN ANDRÉS CÁRDENAS MORALES
Matrícula N° A25992010

MODIFICACIONES:

No - DDMMAAAV - MODIFICACIÓN

| No. | Fecha | Descripción | Quién revisa o modifica |
|-----|-------|-------------|----------------------------|
| | | | |
| | | | |
| | | | |
| | | | |


NOMBRE DEL ARCHIVO:

ARQ-Tercer nivel CDTA.dwg

FECHA:
JULIO 2024ESCALA:
INDICADA

PA Tercer nivel CDTA - Cielo rasos


ESCALA 1:100

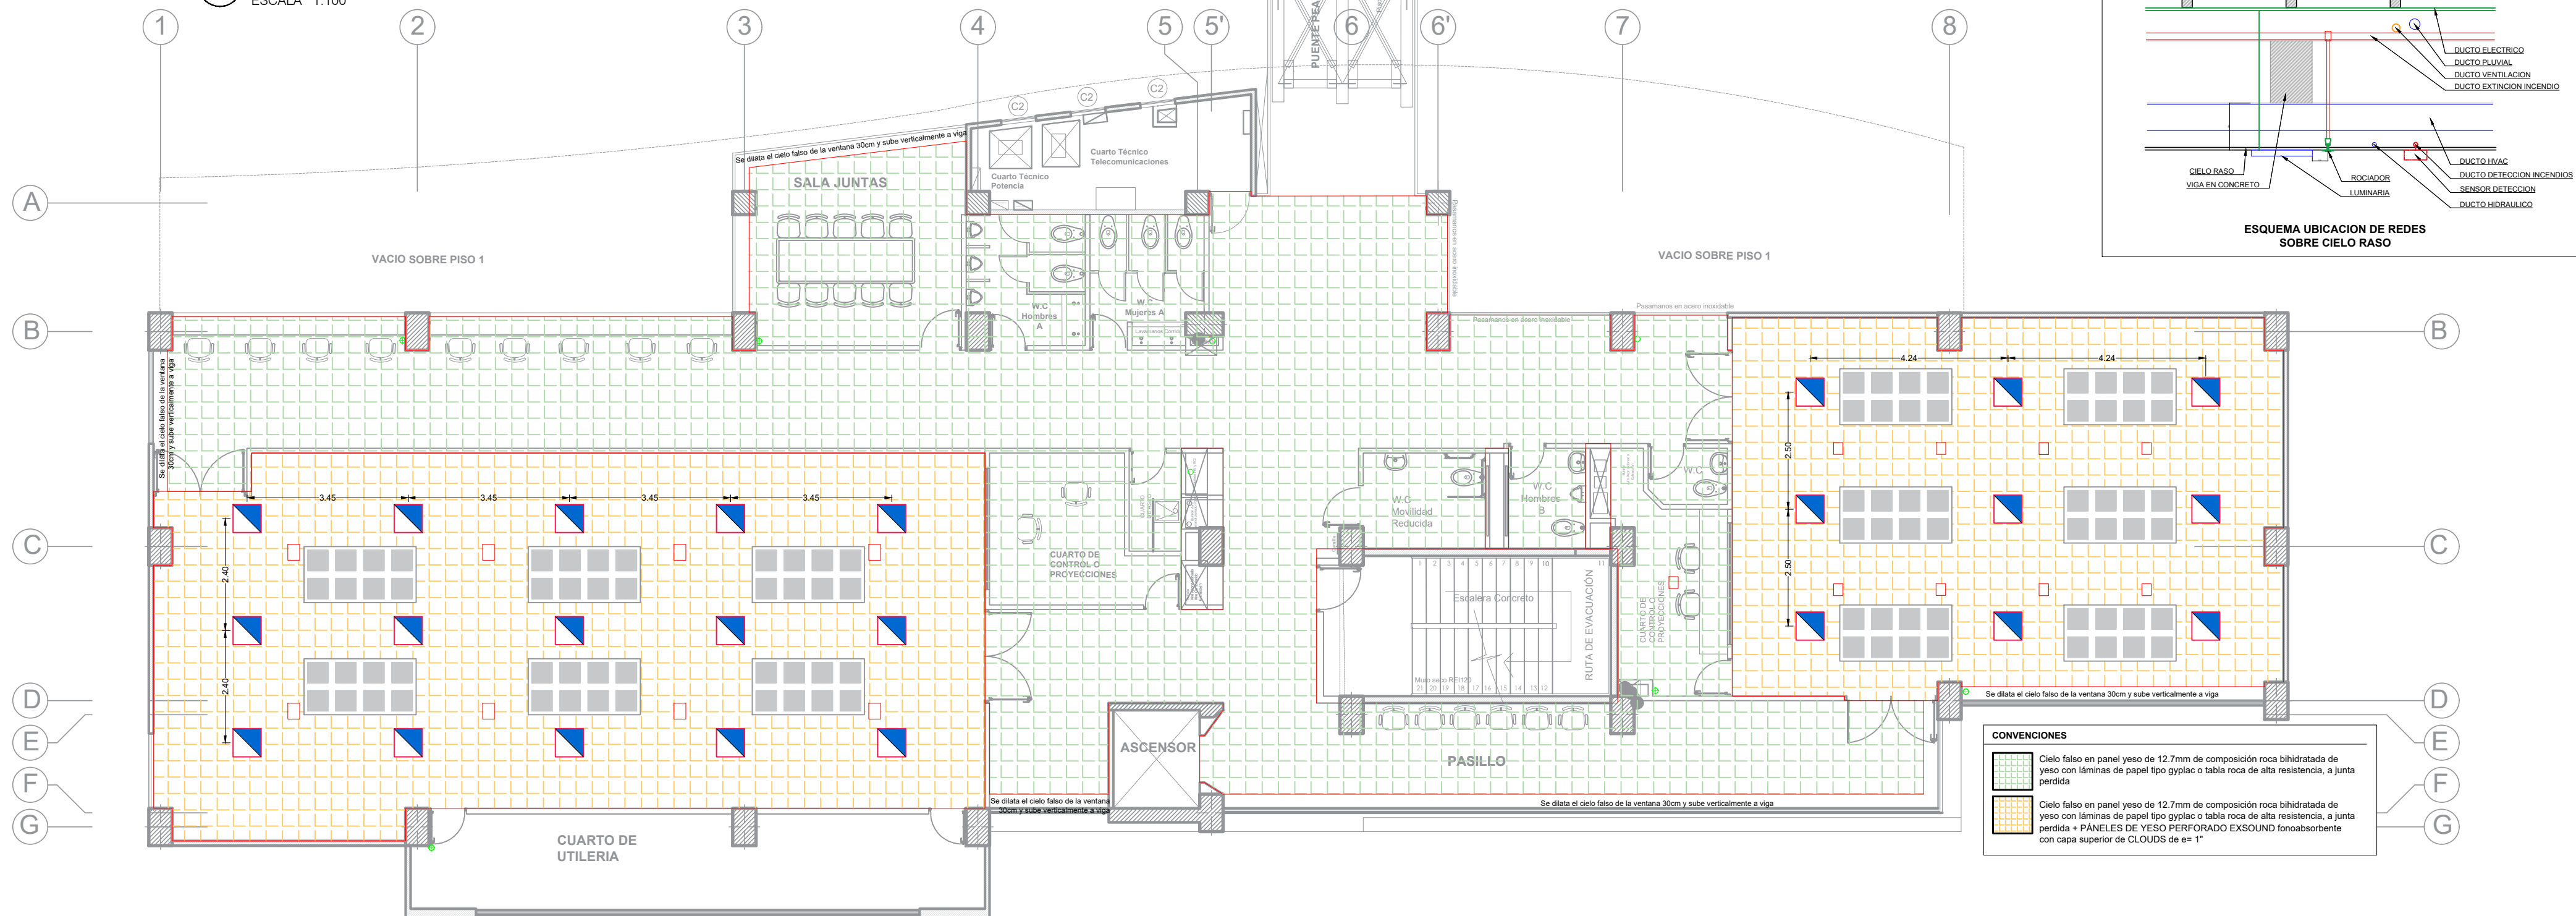


PA CORTES BAÑOS HOMBRE Y MUJERES - A

ESCALA 1:70


PLANTA BAÑOS HOMBRES Y MUJERES A

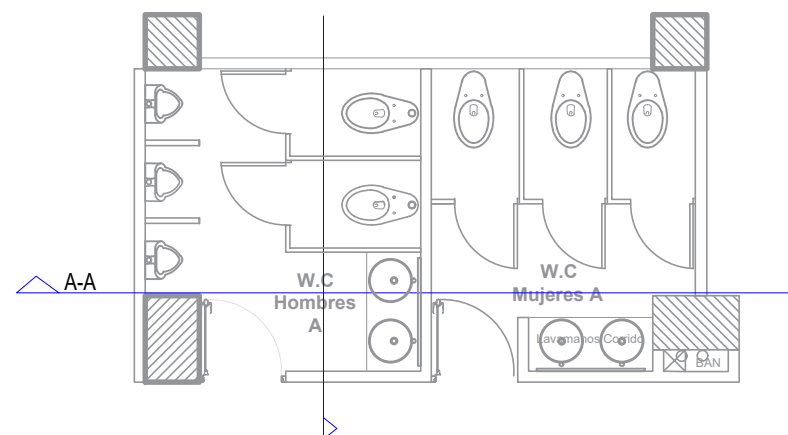


CORTE LONGITUDINAL A-A

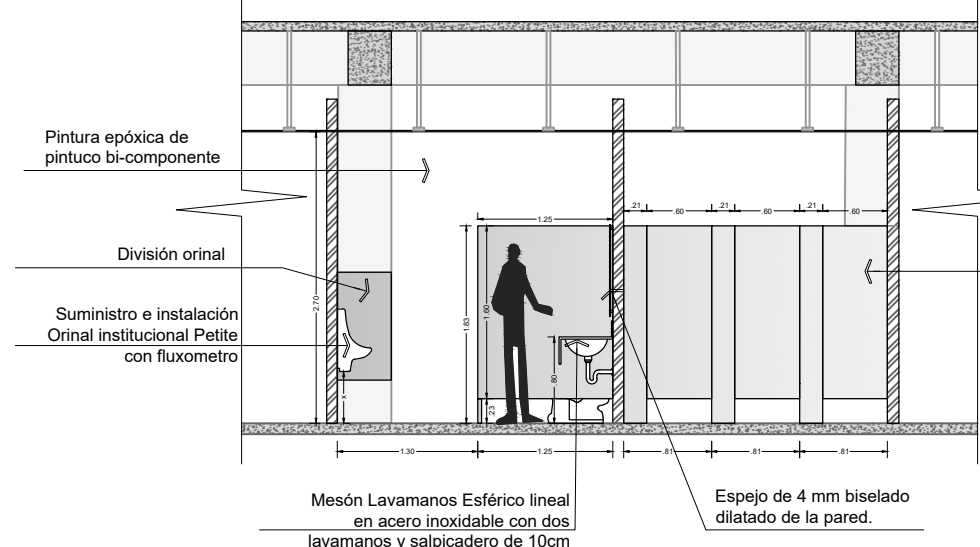


CORTE TRANSVERSAL B-B

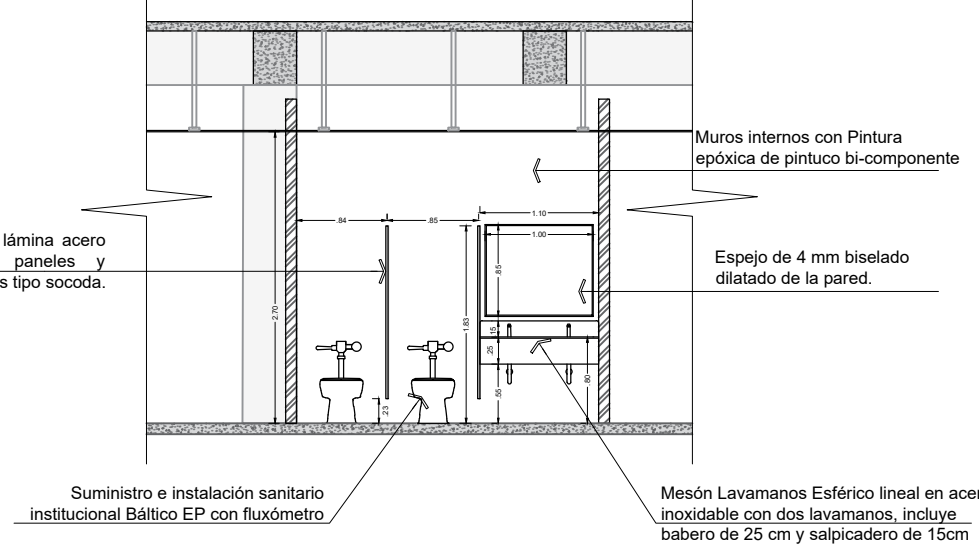

CORTE LONGITUDINAL A-A

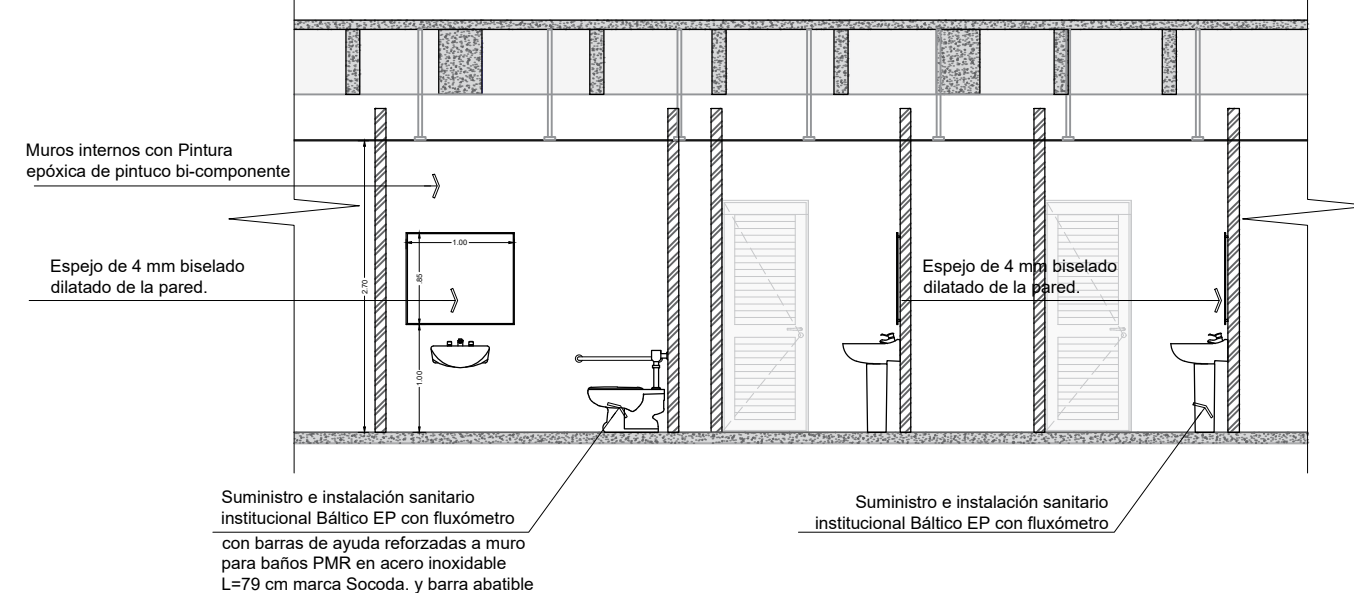


PLANTA BAÑOS HOMBRES Y MUJERES A

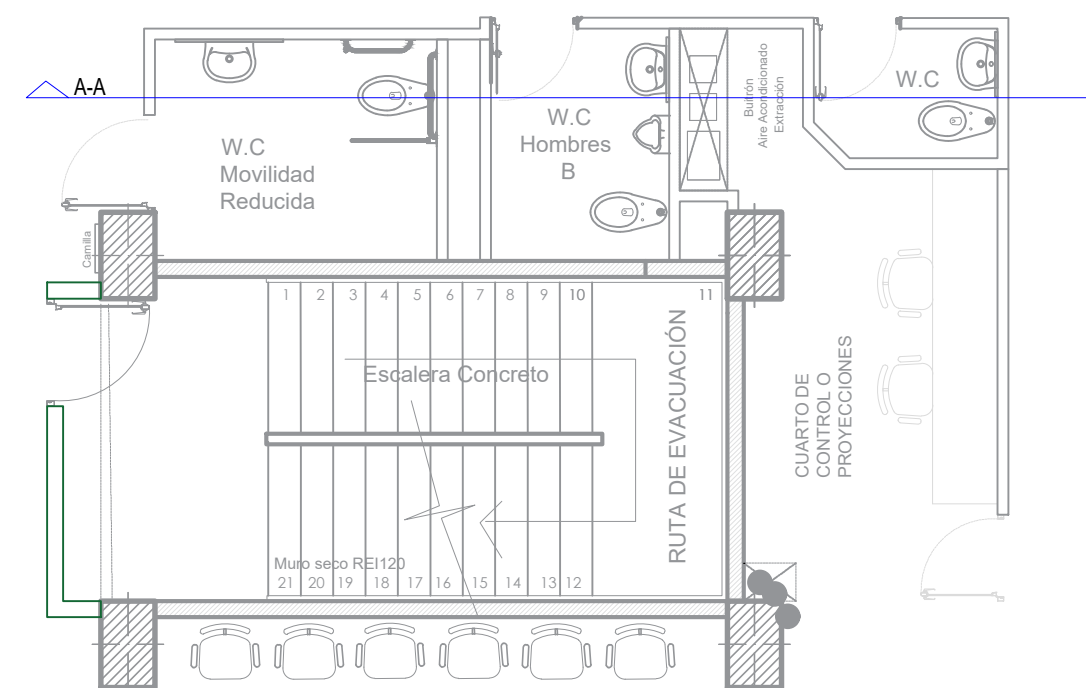

PA DETALLE PASAMANOS ESCALERA

SIN ESCALA

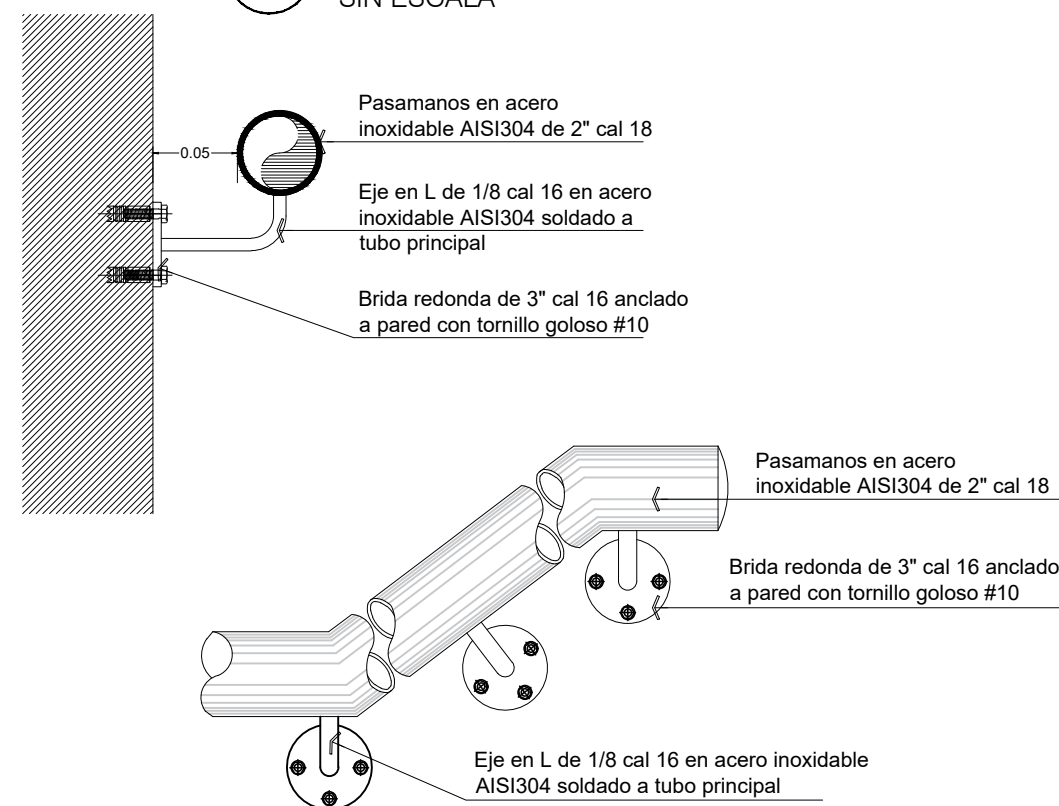

DETALLE TIPO: Reja en varilla cuadrada de 10 mm cada 15 cms en ambos sentidos, pintura anticorrosiva acabado en pintura de esmalte para protección de ventanas exteriores indicadas en sótano y nivel 1

PA

ESCALA 1:50

