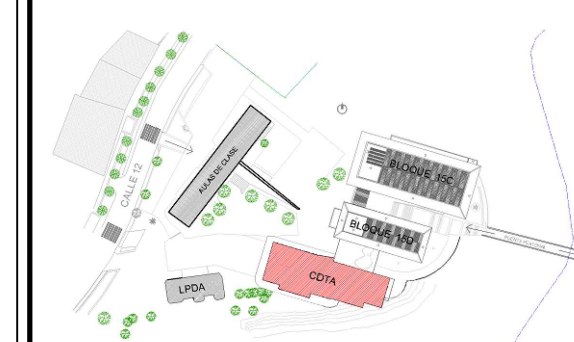


**PROYECTO:**

CENTRO DE  
DESARROLLO TECNOLÓGICO  
CON ENFOQUE EN  
AGROINDUSTRIA

CDTA

LOCALIZACIÓN

**CONTENIDO:**

DISEÑO ESTRUCTURAL

- PLANTA PLANTAS Y BORDILLOS
- PLANTA COLUMNAS Y TIPO DE MUROS

**DISEÑO:**



www.grupoEcon.com

PROFESIONALES RESPONSABLES

INGENIERO  
**ABLO HOYOS ARANGO**  
17202-105589 CDS

INGENIERO  
JORGE ANDRES HOYOS ARANGO  
MAT. 17202-147481 CDS

MODIFICACIONES:  
No - DD/MM/AAAA/ - MODIFICACIÓN

[illegible]

NOMBRE DEL ARCHIVO:  
EST-Tercer nivel CDTA.dwg


**FECHA:**  
JULIO 2024

**ESCALA:**  
INDICADA

|              |           |           |
|--------------|-----------|-----------|
| PLANO<br>EST | <b>02</b> | <b>02</b> |
|--------------|-----------|-----------|


## PLANTA DE PLATINAS y BORDILLOS

ESCALA 1:75

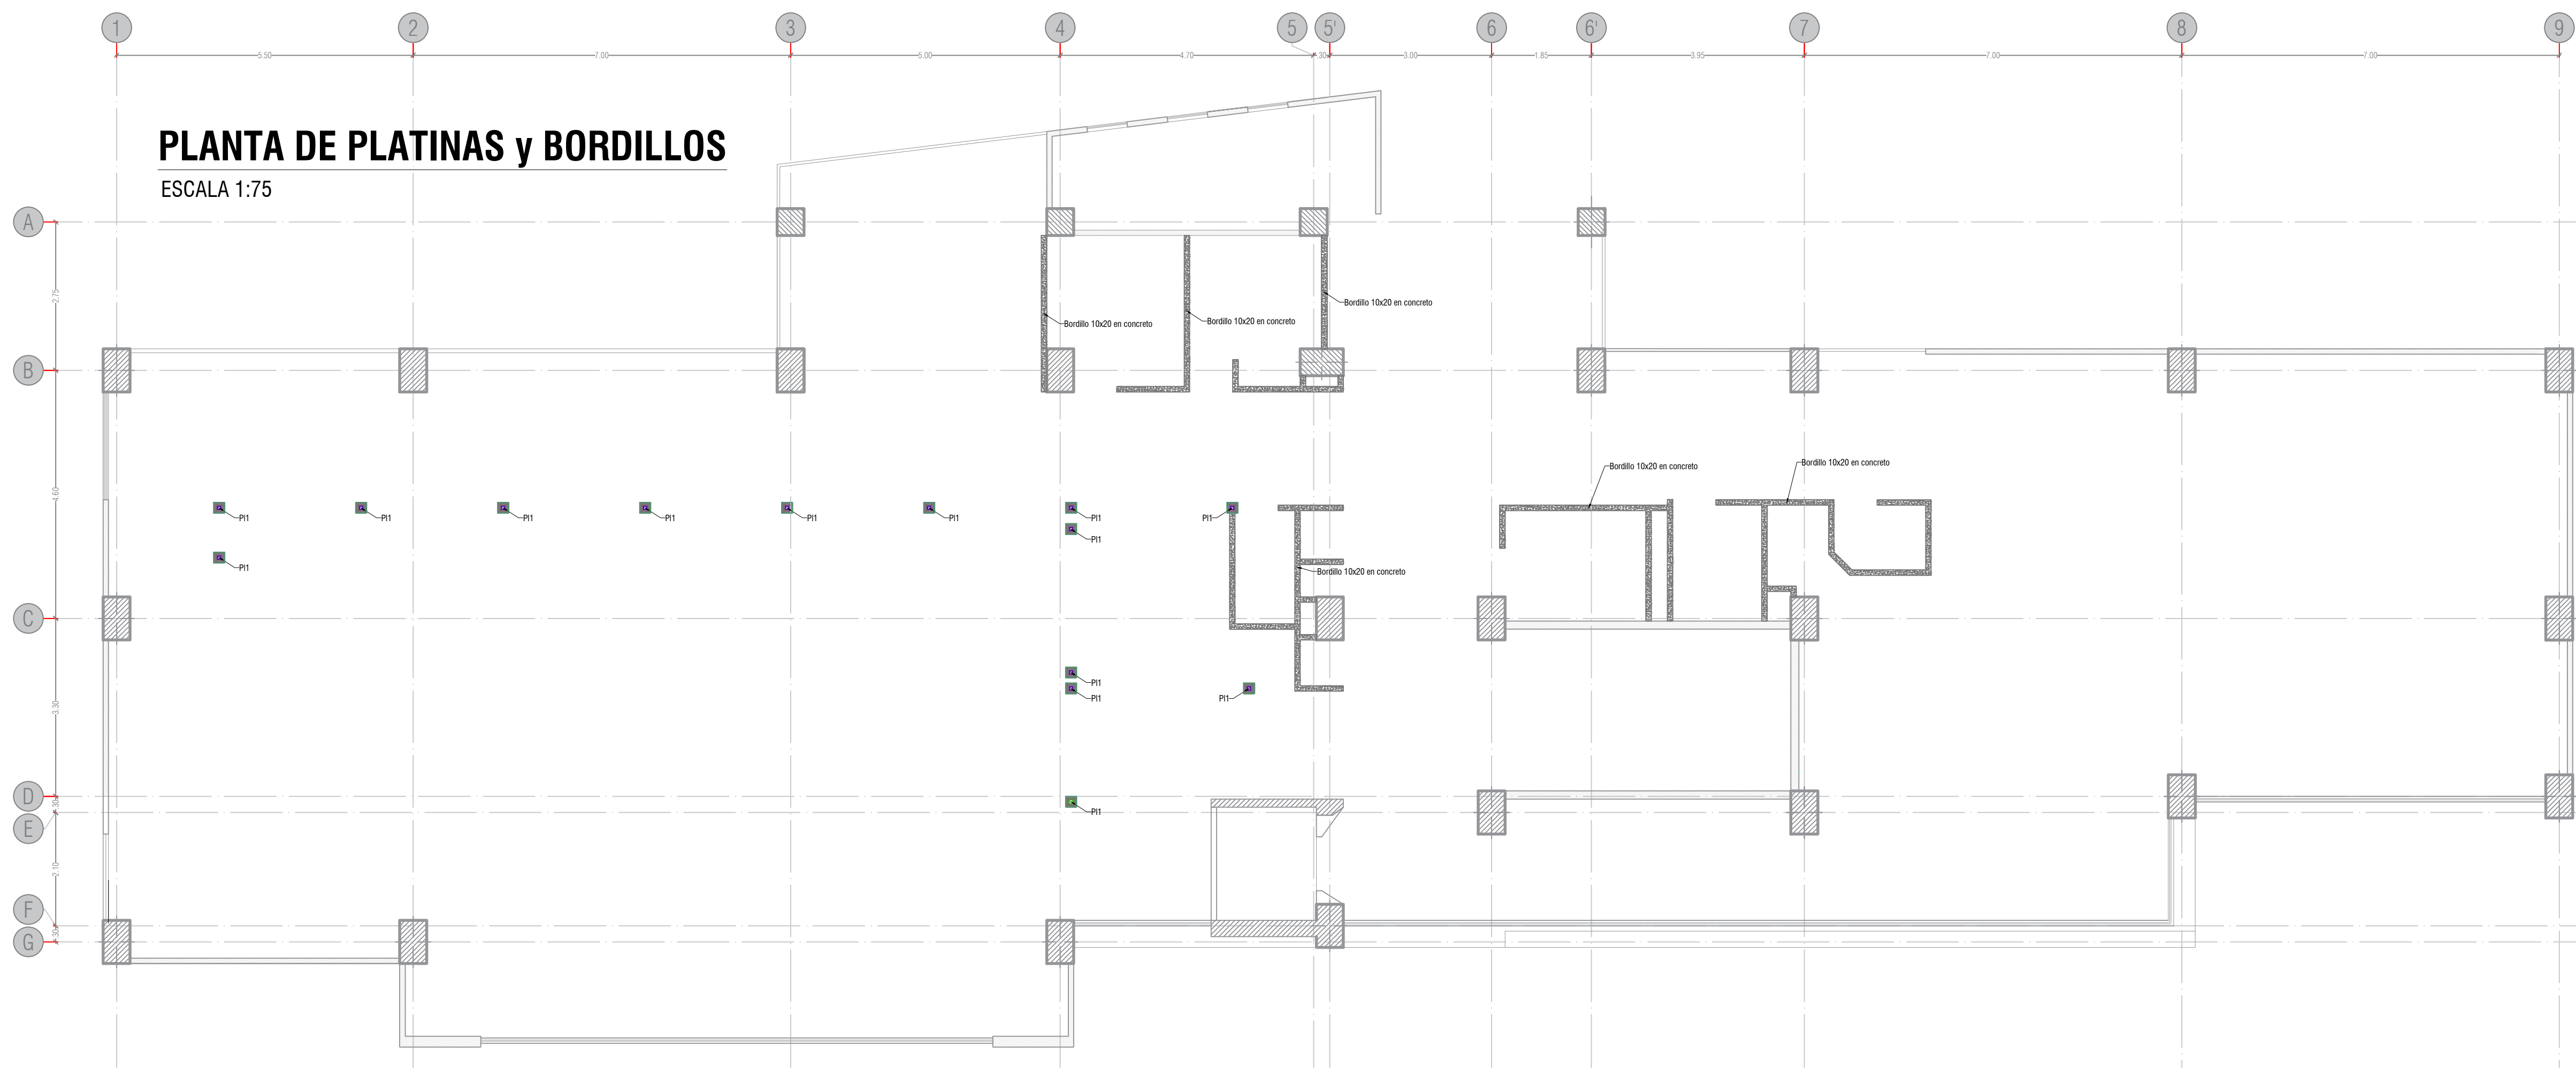


## PLANTA DE MUROS Y COLUMNAS METÁLICAS

ESCALA 1:75

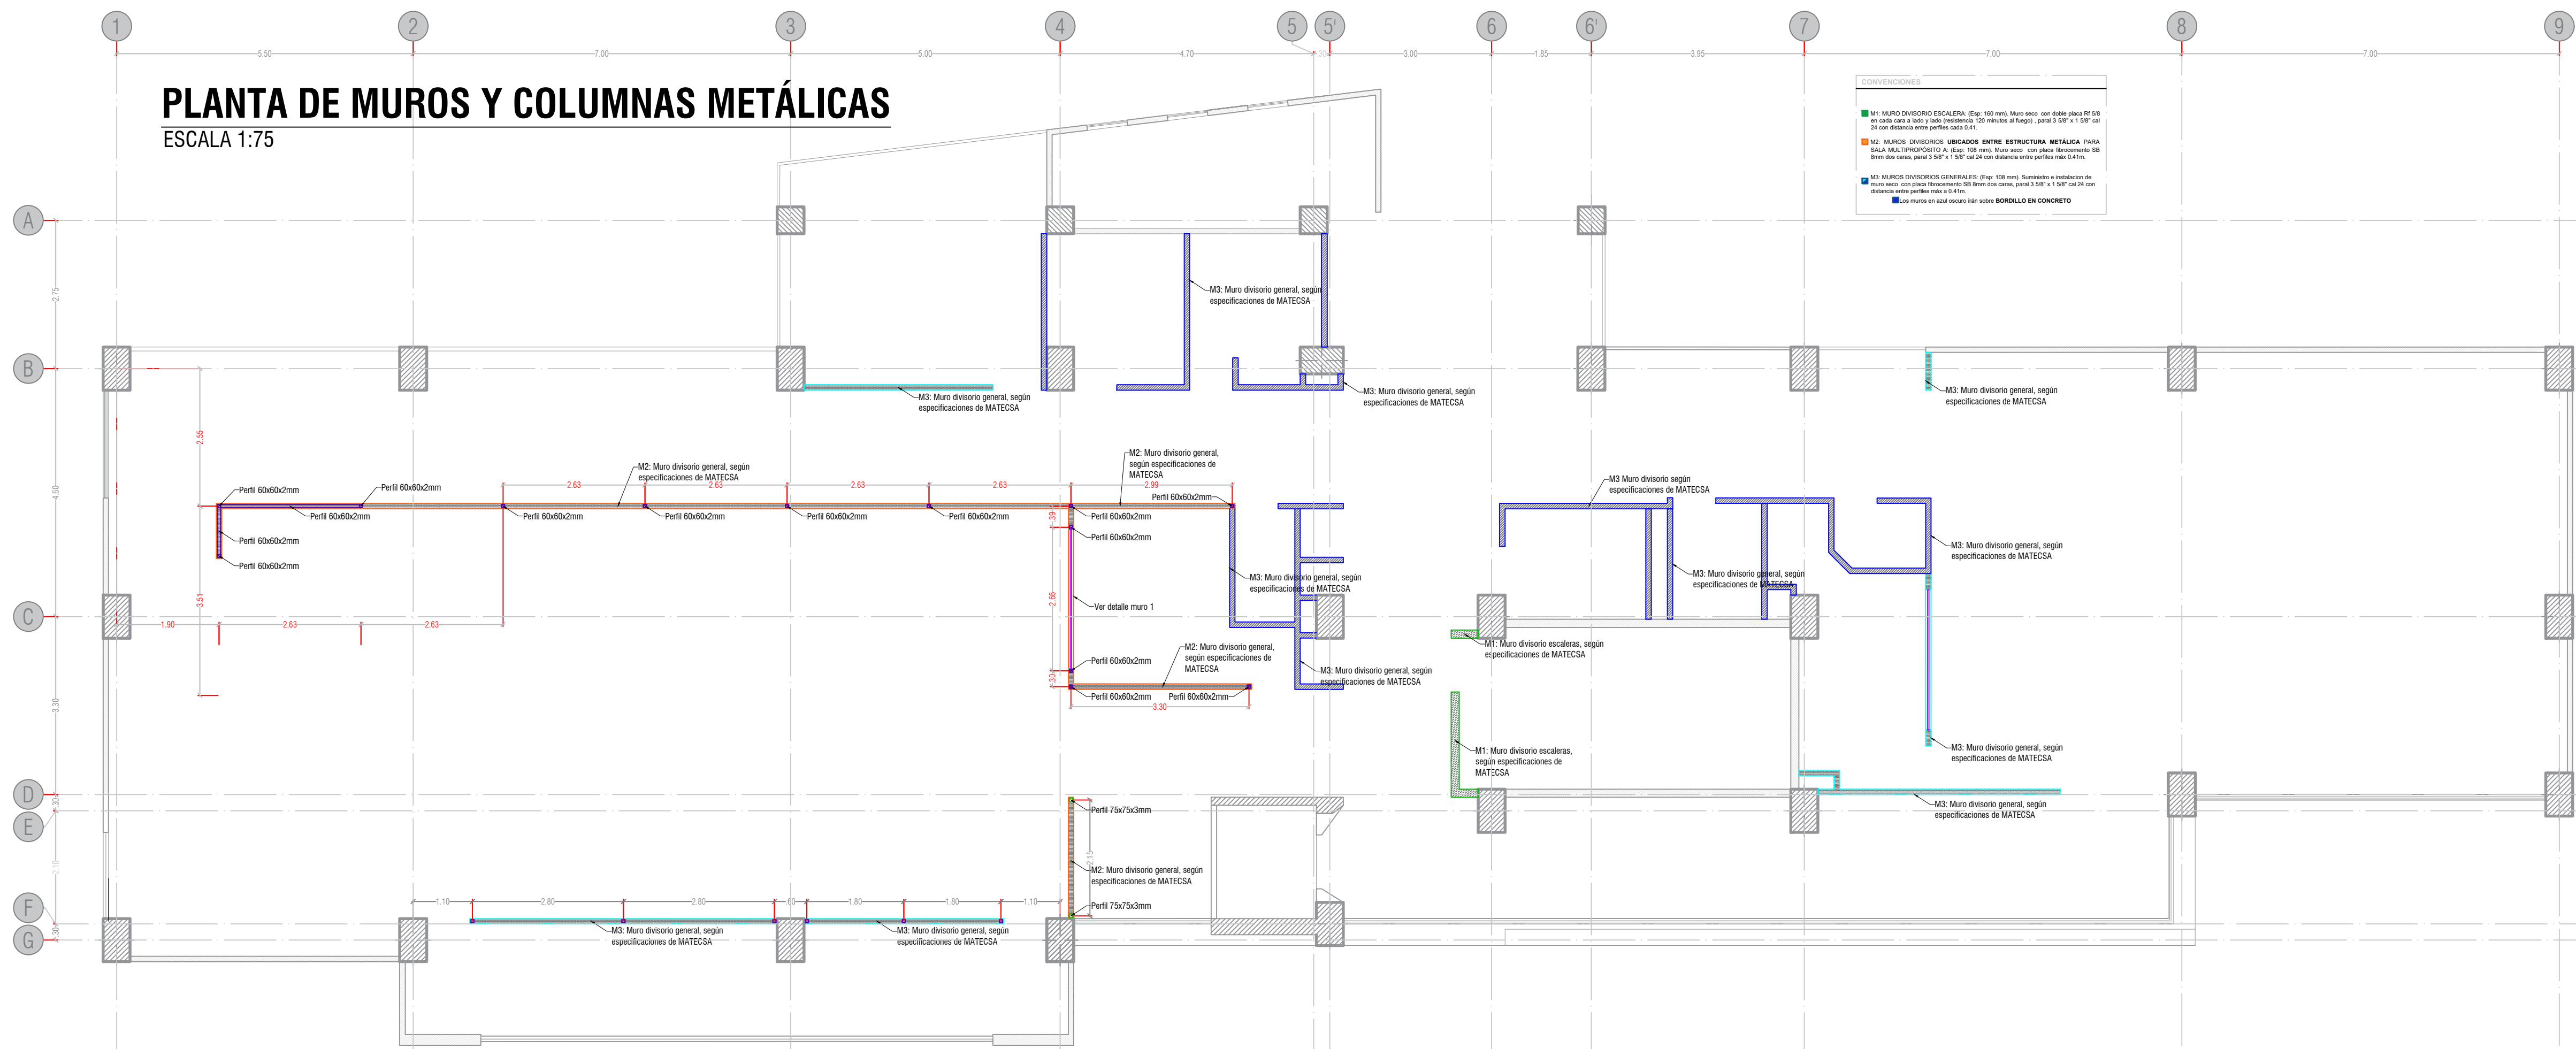


**CORTE ENTRE EJE B Y C**

ESCALA 1:75

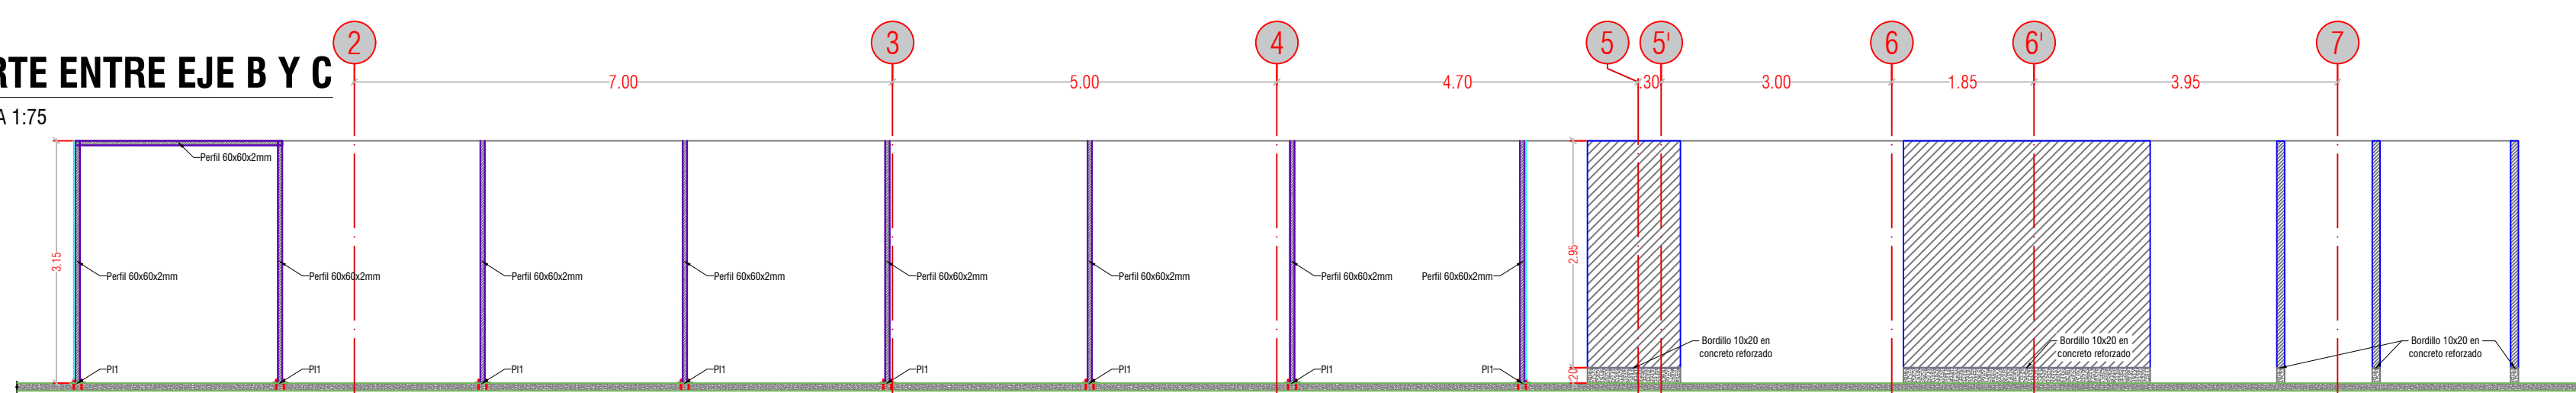


### DETALLE DE MURO 1

ESCALA 1:20

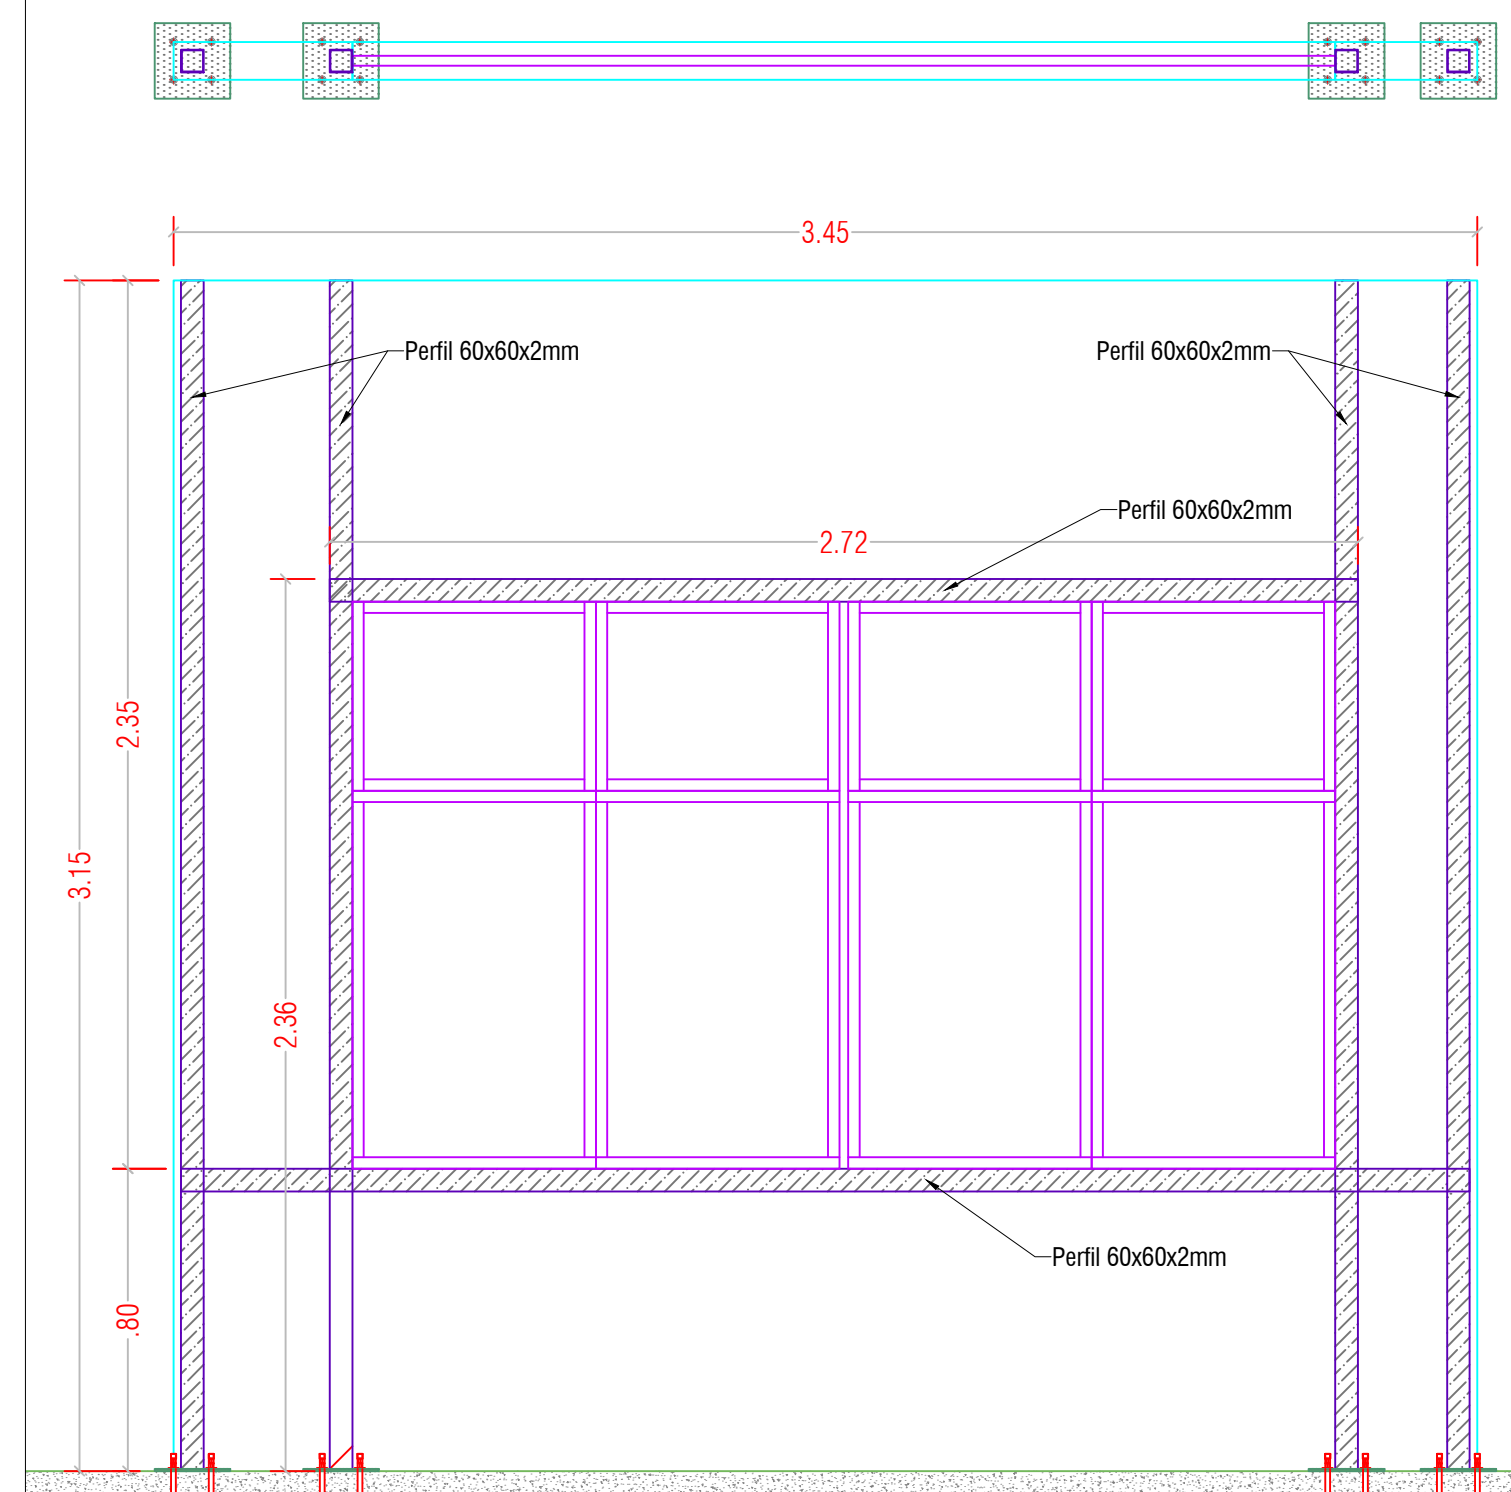


DETALLE PLATINA BASE e=6mm (PI1)

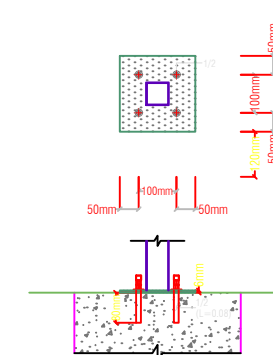


|              |                            |
|--------------|----------------------------|
| RC SECTION   | L = 0, R = 0, T = 0, B = 0 |
| PLATE SIZE   | 20x20x6t (A572-50)         |
| INSTALL TYPE | Cast-In-Place Anchor Bolt  |
| ANCHOR INFO. | 4-1/2" ( A193-B7, L=80mm ) |

DETALLE PLATINA BASE  $e=6\text{mm}$  (PI2)

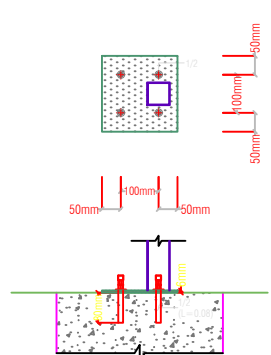


|              |                            |
|--------------|----------------------------|
| RC SECTION   | L = 0, R = 0, T = 0, B = 0 |
| PLATE SIZE   | 20x20x6t (A572-50)         |
| INSTALL TYPE | Cast-In-Place Anchor Bolt  |
| ANCHOR INFO. | 4-1/2" ( A193-B7, L=80mm ) |

| No. | Type   | Percent of total |        |     |     | L&S | L&S % | L&S of total | Avg. $\Delta T$ |
|-----|--------|------------------|--------|-----|-----|-----|-------|--------------|-----------------|
|     |        | Min              | Max    | %   | Min |     |       |              |                 |
| 1   | 100000 | 100000           | 100000 | 100 | 100 | 100 | 100   | 0.00         |                 |
| 2   | 100000 | 100000           | 100000 | 100 | 100 | 100 | 100   | 0.00         |                 |
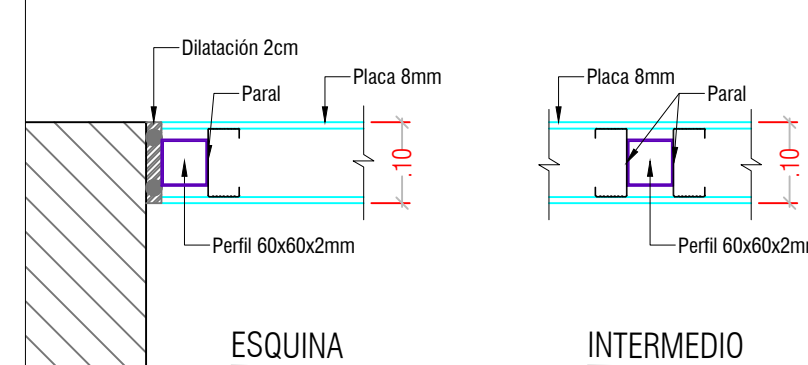

### DETALLE UNIÓN PERFIL A MURO DIVISORIO

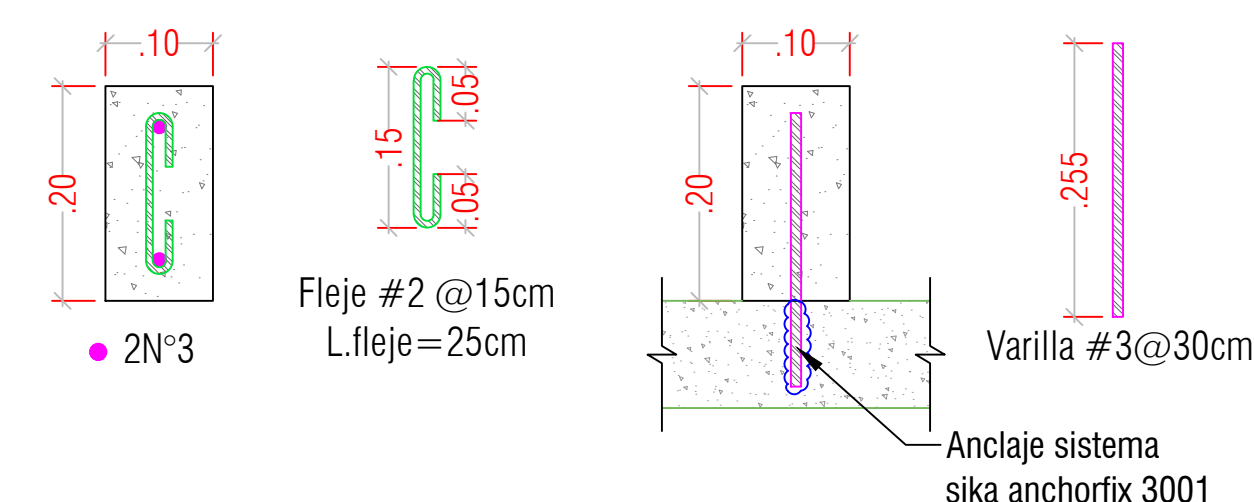

**BORDILLO 10x20cm**