



Universidad Tecnológica
de Pereira

PROYECTO:

CENTRO DE
DESARROLLO TECNOLÓGICO
CON ENFOQUE EN
AGROINDUSTRIA

CDTA



CONTENIDO:

ESTRUCTURA TANQUE
-DESPIECE ACERO

DISEÑO:



INGENIEROS ESPECIALISTAS EN
DISEÑO Y CONSTRUCCION
www.grupoescon.com
ING. JORGE ANDRES HOYOS ARANGO

Mat. Prof. 17202-147481 de Caldas


MODIFICACIONES: No - DD/MM/AAAA' - MODIFICACIÓN			
No.	Fecha	Descripción	Quién revise o modifica

NOMBRE DEL ARCHIVO:

11-07-2024 TANQUE RED INCENDIOS Y
AGUA POTABLE UTP.dwg

FECHA:
JULIO 2024

ESCALA:
INDICADA

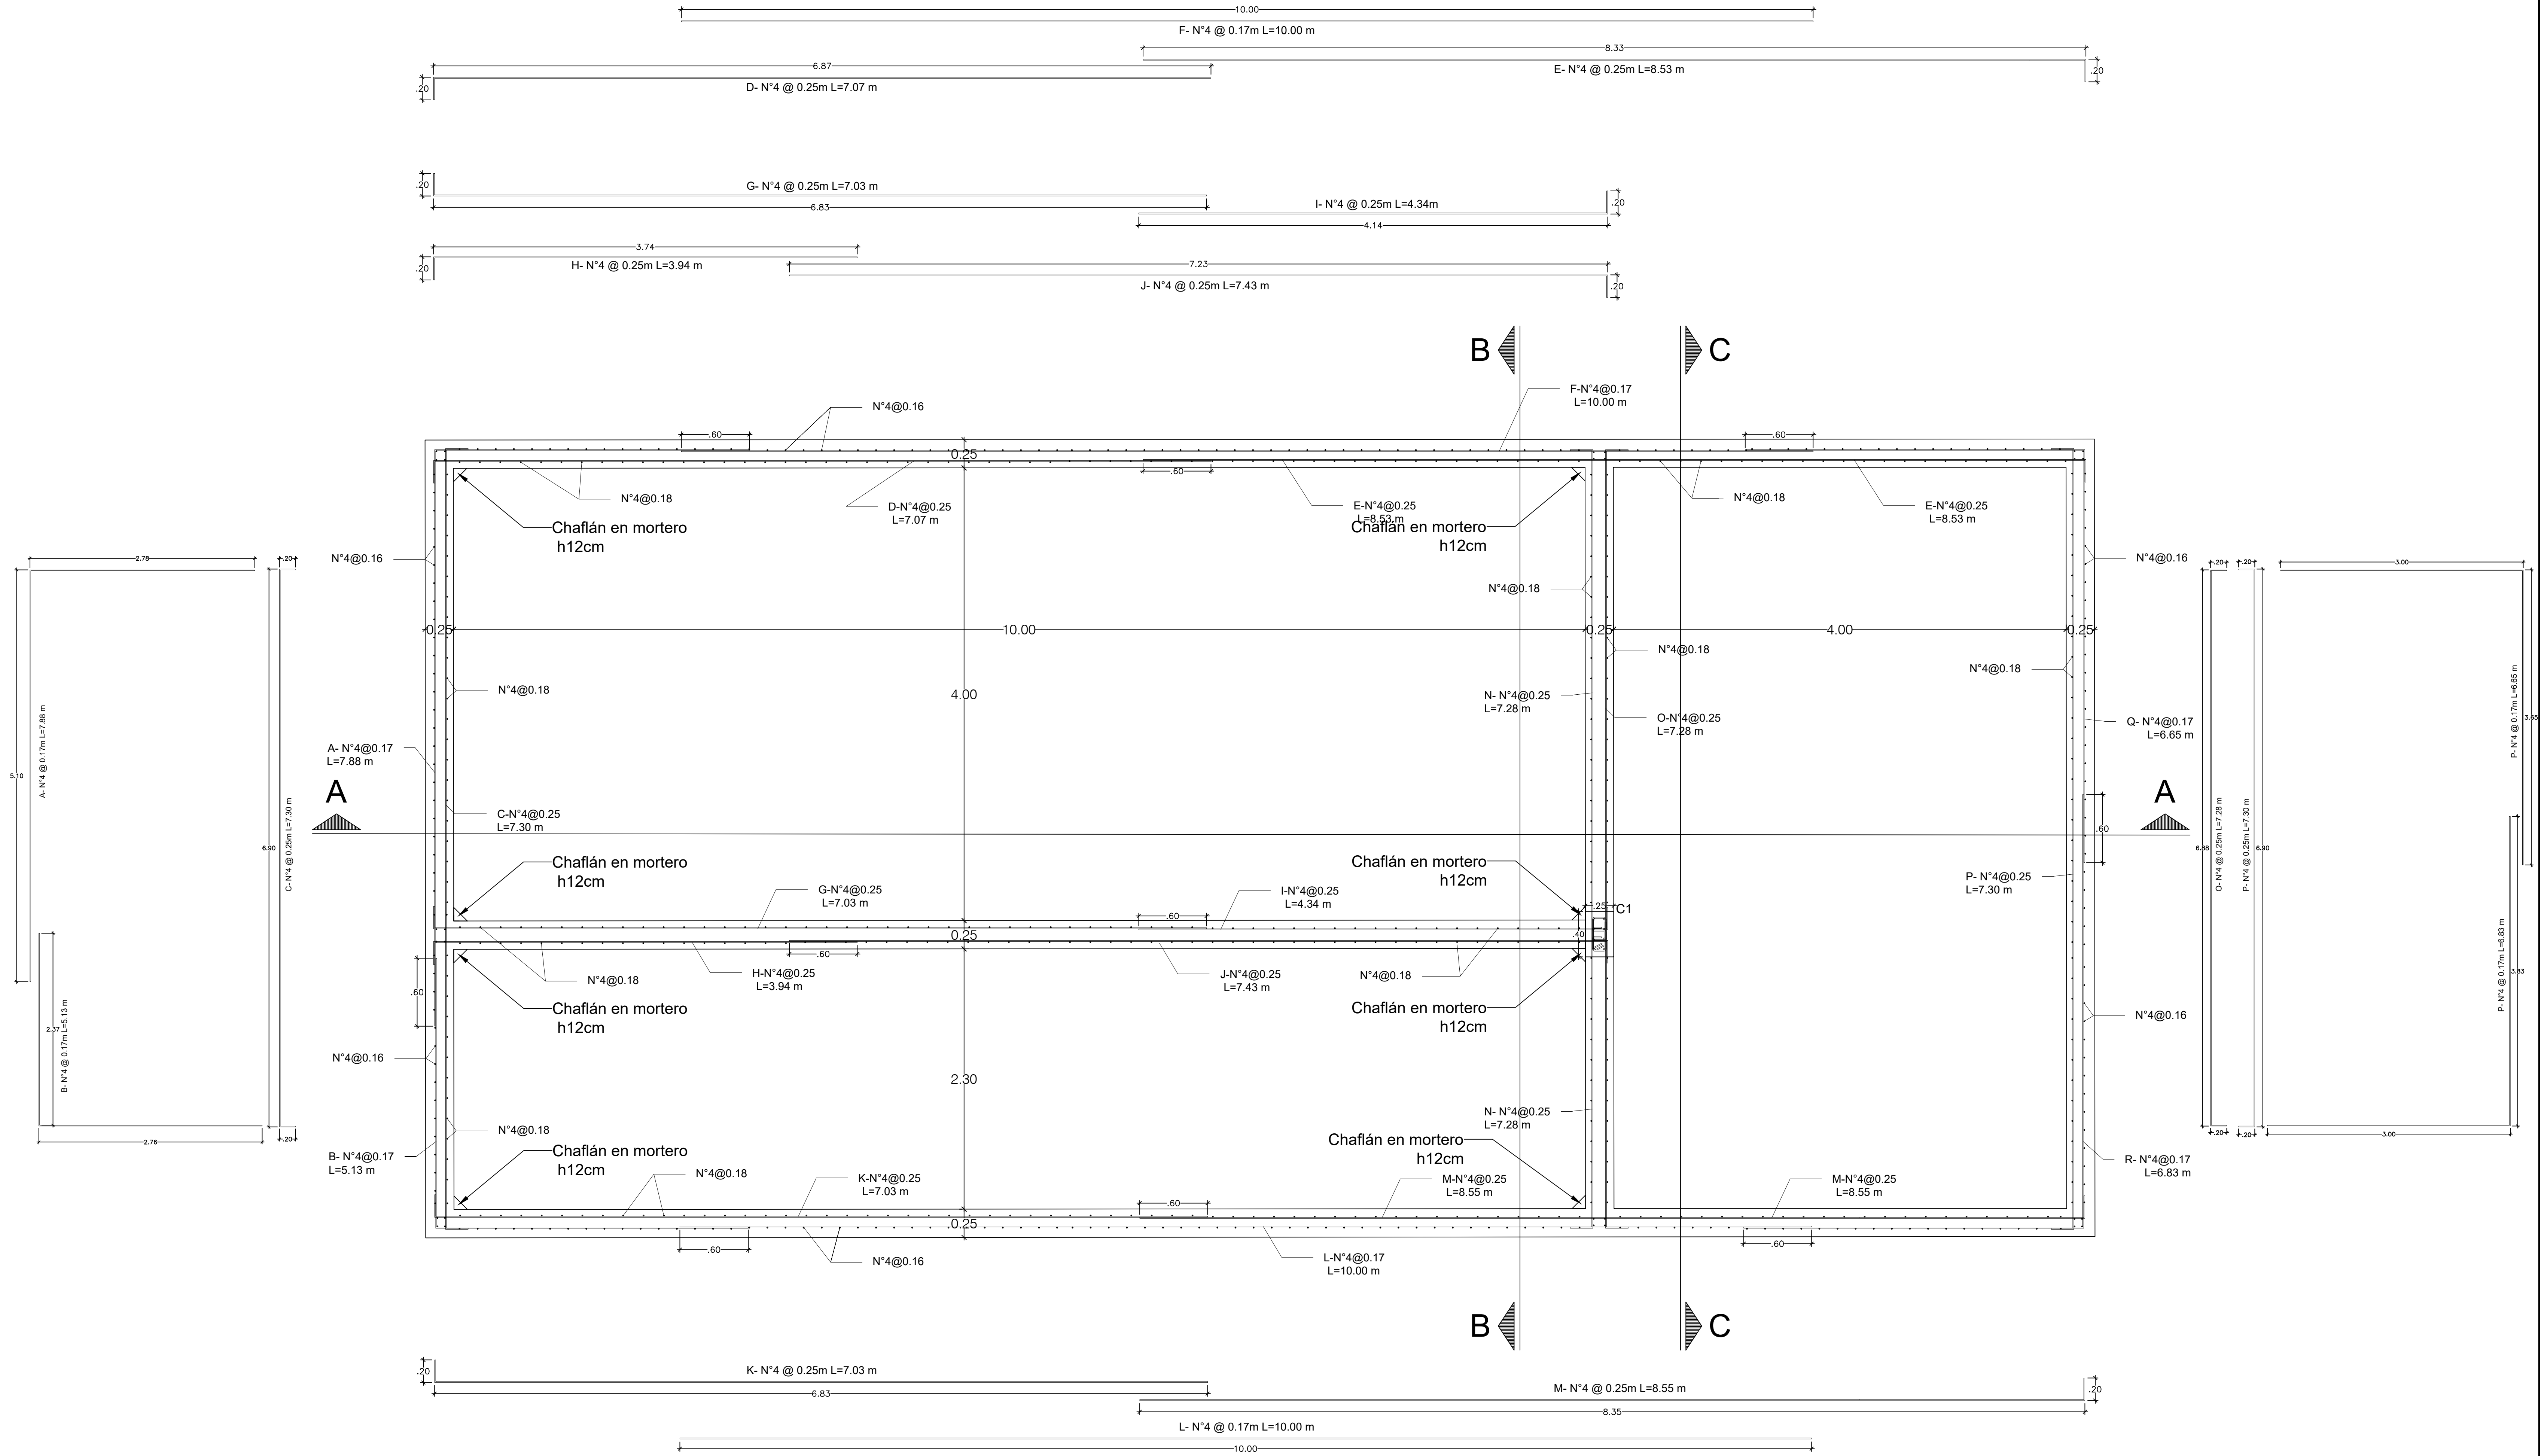

PLANTA GENERAL
DESPIECE ACERO DE REFUERZO TANQUE DE AGUA
ESCALA 1:25