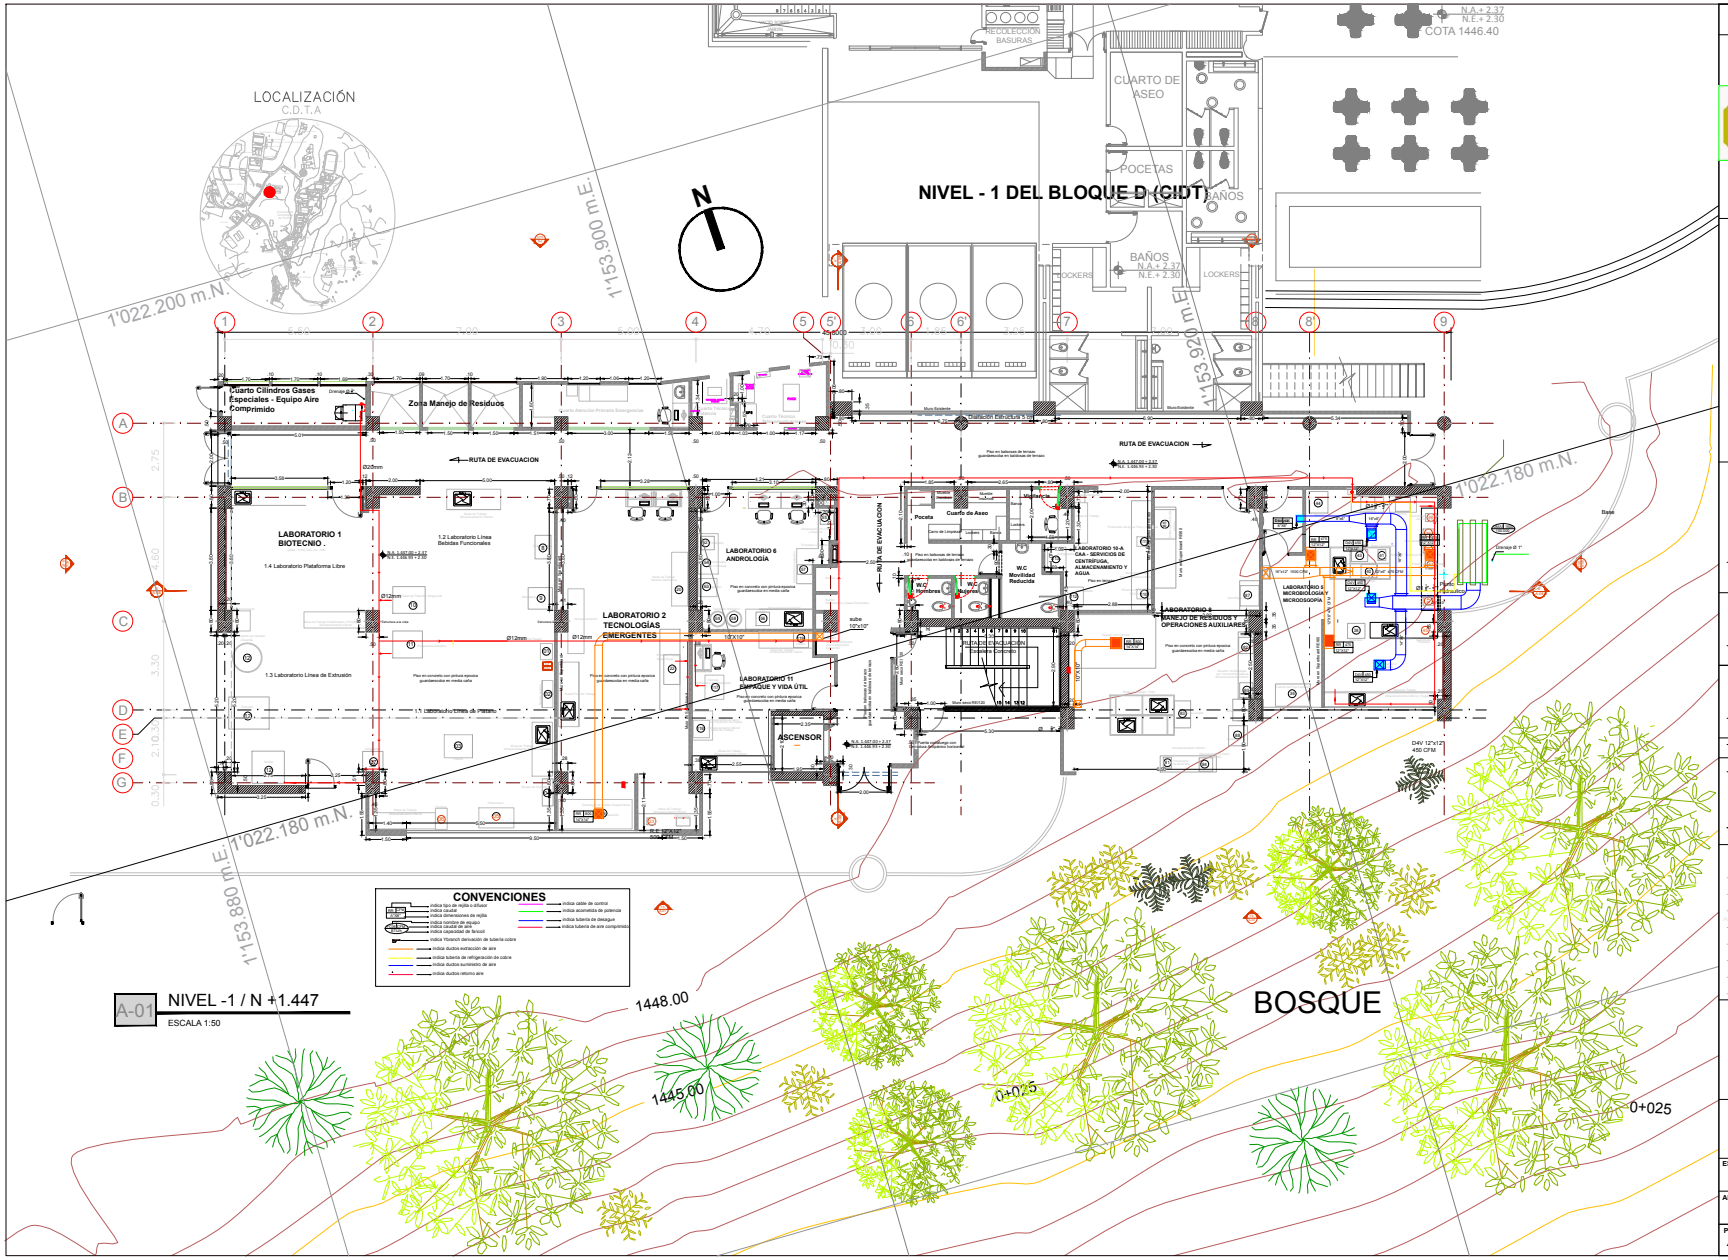
LOCALIZACIÓN
C.D.T.A
NIVEL - 1 DEL BLOQUE D (CIDT)
N
1'022.200 m.N.
1'153.900 m.E.
1'153.920 m.E.
1'022.180 m.N.
1'153.880 m.E.
1'022.180 m.N.
COTA 1446.40
N.A.+ 2.37
N.E.+ 2.30
CUARTO DE ASEO
POCETAS
BAÑOS
BAÑOS
N.A.+ 2.37
N.E.+ 2.30
LOCKERS
LOCKERS
RECOLECCION BASURAS
Cuarto Cilindros Gases Especiales - Equipo Aire Comprimido
Zona Manejo de Residuos
RUTA DE EVACUACION
RUTA DE EVACUACION
LABORATORIO 1 BIOTECNIO .
1.4 Laboratorio Plataforma Libre
1.2 Laboratorio Linea Bebidas Funcionales
1.3 Laboratorio Linea de Extrusión
LABORATORIO 2 TECNOLOGIAS EMERGENTES
LABORATORIO 6 ANDROLOGIA
LABORATORIO 11 EMPAQUE Y VIDA UTIL
ASCENSOR
Cuarto de Aseo
Poceta
W.C Hombres
W.C Mujeres
W.C Movilidad Reducida
LABORATORIO 10-A CIA - SERVICIOS DE CENTRIFUGA, ALMACENAMIENTO Y AGUA
LABORATORIO 9 MANEJO DE RESIDUOS Y OPERACIONES AUXILIARES
LABORATORIO 8 MICROBIOLOGIA Y MICROSCOPIA
RUTA DE EVACUACION
RUTA DE EVACUACION
RUTA DE EVACUACION
Ø25mm
Ø12mm
Ø12mm
Ø12mm
Base
Colegio Ø 1"
D/C F.F.
D/C F.F.
D/C F.F.