


IMPLANTACIÓN BLOQUE B

SECCIÓN VIAL CALLE 12 - Esc 1:200

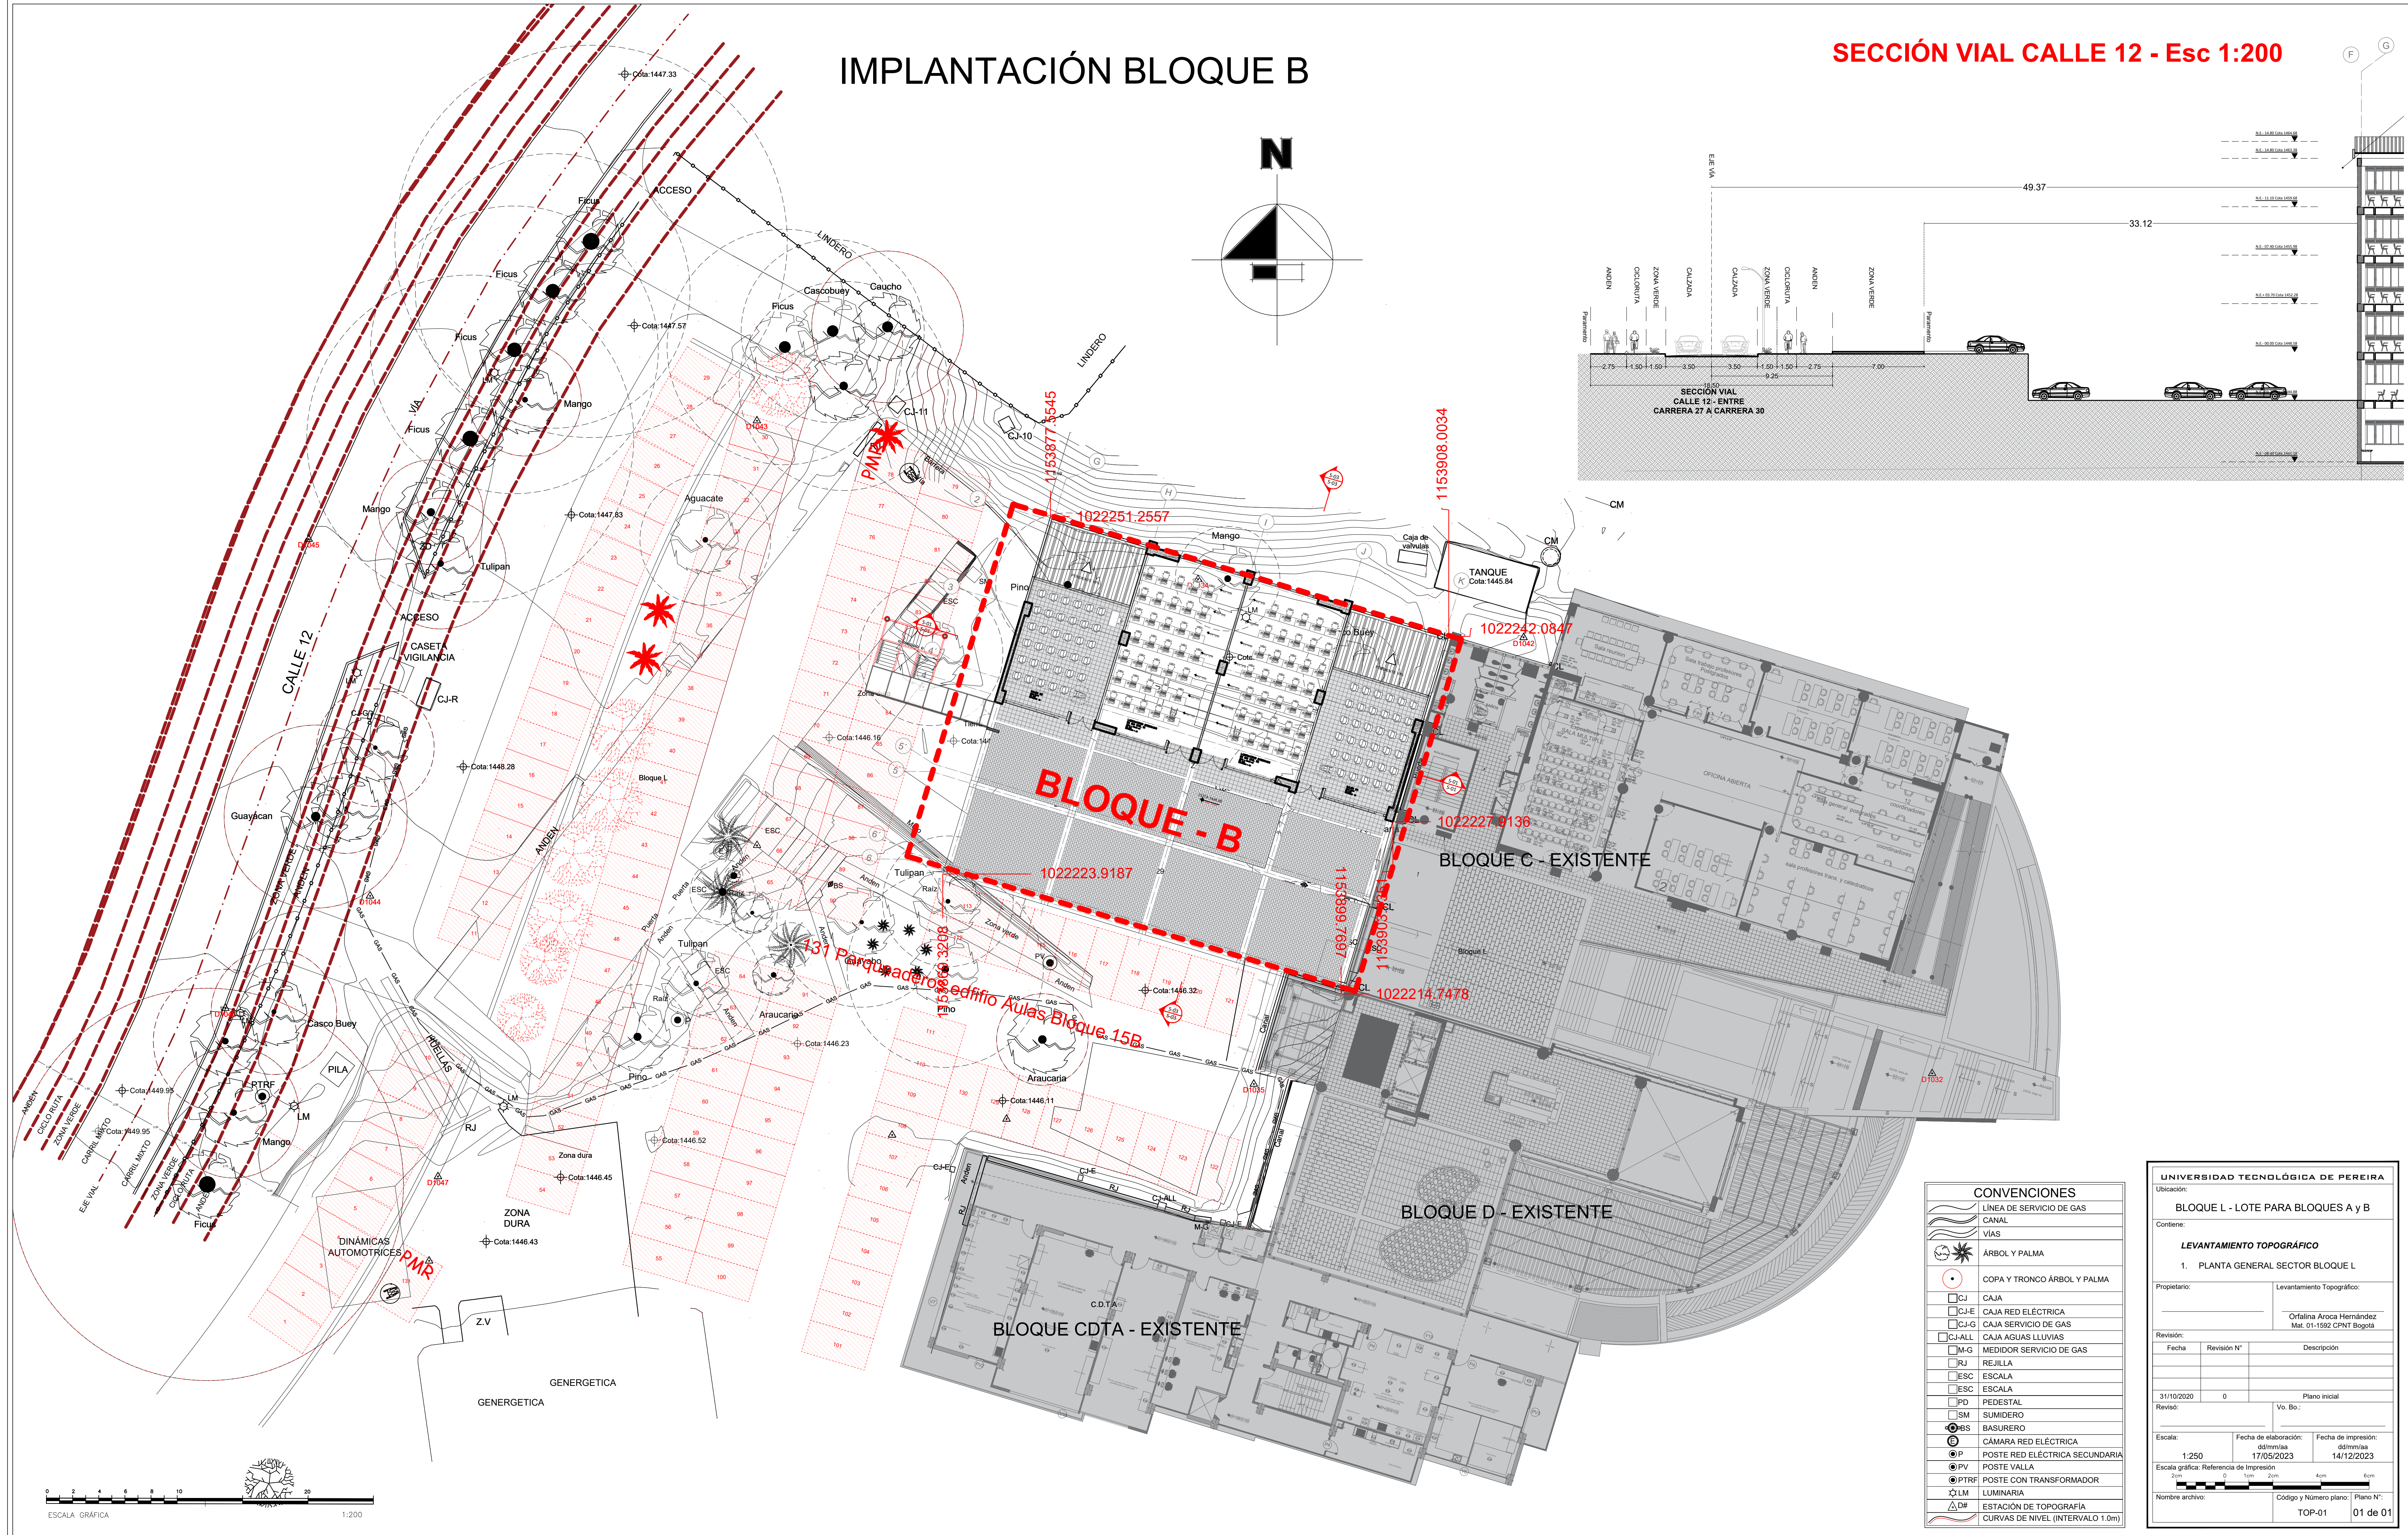

CONVENCIONES	
	LÍNEA DE SERVICIO DE GAS
	CANAL
	VÍAS
	ÁRBOL Y PALMA
	COPA Y TRONCO ÁRBOL Y PALMA
	CAJA
	CAJA RED ELÉCTRICA
	CAJA SERVICIO DE GAS
	CAJA AGUAS LLUVIAS
	MEDIDOR SERVICIO DE GAS
	REJILLA
	ESCALA
	ESCALA
	PEDESTAL
	SUMIDERO
	BASURERO
	CÁMARA RED ELÉCTRICA
	POSTE RED ELÉCTRICA SECUNDARIA
	POSTE VALLA
	POSTE CON TRANSFORMADOR
	LUMINARIA
	ESTACIÓN DE TOPOGRAFÍA
	CURVAS DE NIVEL (INTERVALO 1.0m)

UNIVERSIDAD TECNOLÓGICA DE PEREIRA		
Ubicación:		
BLOQUE L - LOTE PARA BLOQUES A y B		
Contiene:		
LEVANTAMIENTO TOPOGRÁFICO		
1. PLANTA GENERAL SECTOR BLOQUE L		
Propietario:	Levantamiento Topográfico:	
	Orfalina Aroca Hernández Mat. 01-1592 CPNT Bogotá	
Revisión:		
Fecha	Revisión N°	Descripción
31/10/2020	0	Plano inicial
Revisó:	Vo. Bo.:	
Escala:	Fecha de elaboración:	Fecha de impresión:
1:250	dédm/aa 17/05/2023	dd/mm/aa 14/12/2023
Escala gráfica: Referencia de Impresión		
		
Nombre archivo:	Código y Número plano:	Plano N°:
	TOP-01	01 de 01



Nombre: LUIS FERNANDO GAVIRIA TRUJILLO
Cédula de ciudadanía: 10.098.659
Representante Legal

OFICINA DE PLANEACIÓN:
SUPERVISOR: ARO JULIÁN ANDRÉS CARDENAS MORALES
Matrícula N° A2992010



REVISIONES		
FECHA	REVISIÓN	RESPONSABLE
28/11/2023	Ajustes revisión 01 Curaduría	Ramiro Arturo Escobar Tovar
14/12/2023	Ajustes revisión 02 Curaduría	Ramiro Arturo Escobar Tovar
NOTAS		

DISEÑO ESTRUCTURAL Y ELEMENTOS NO ESTRUCTURALES:
FERNANDO ESCALANTE ECHEVERRI
Mat. No. 25202-46539 Curad.

NOMBRE DEL PROYECTO :
PROYECTO ARQUITECTÓNICO BLOQUES 15-A Y 15-B
NOMBRE DEL ARCHIVO:
110 - ARQ - Localización general e implantación Bloque 15B v 5.0 (14-12-23).dwg

DISEÑO ARQUITECTÓNICO:
RAMIRO ARTURO ESCOBAR TOVAR
ARQUITECTO - Mat Prof A66543008-108780644



CONTIENE:
LOCALIZACIÓN ESPECÍFICA
FECHA : 14 - 12 - 2023
ESCALA : 1 : 200
PLANO No: 02 DE 04
SERIE: 110-ARQ

ARQ
BLOQUE 15-B