


Planta nivel piso 01

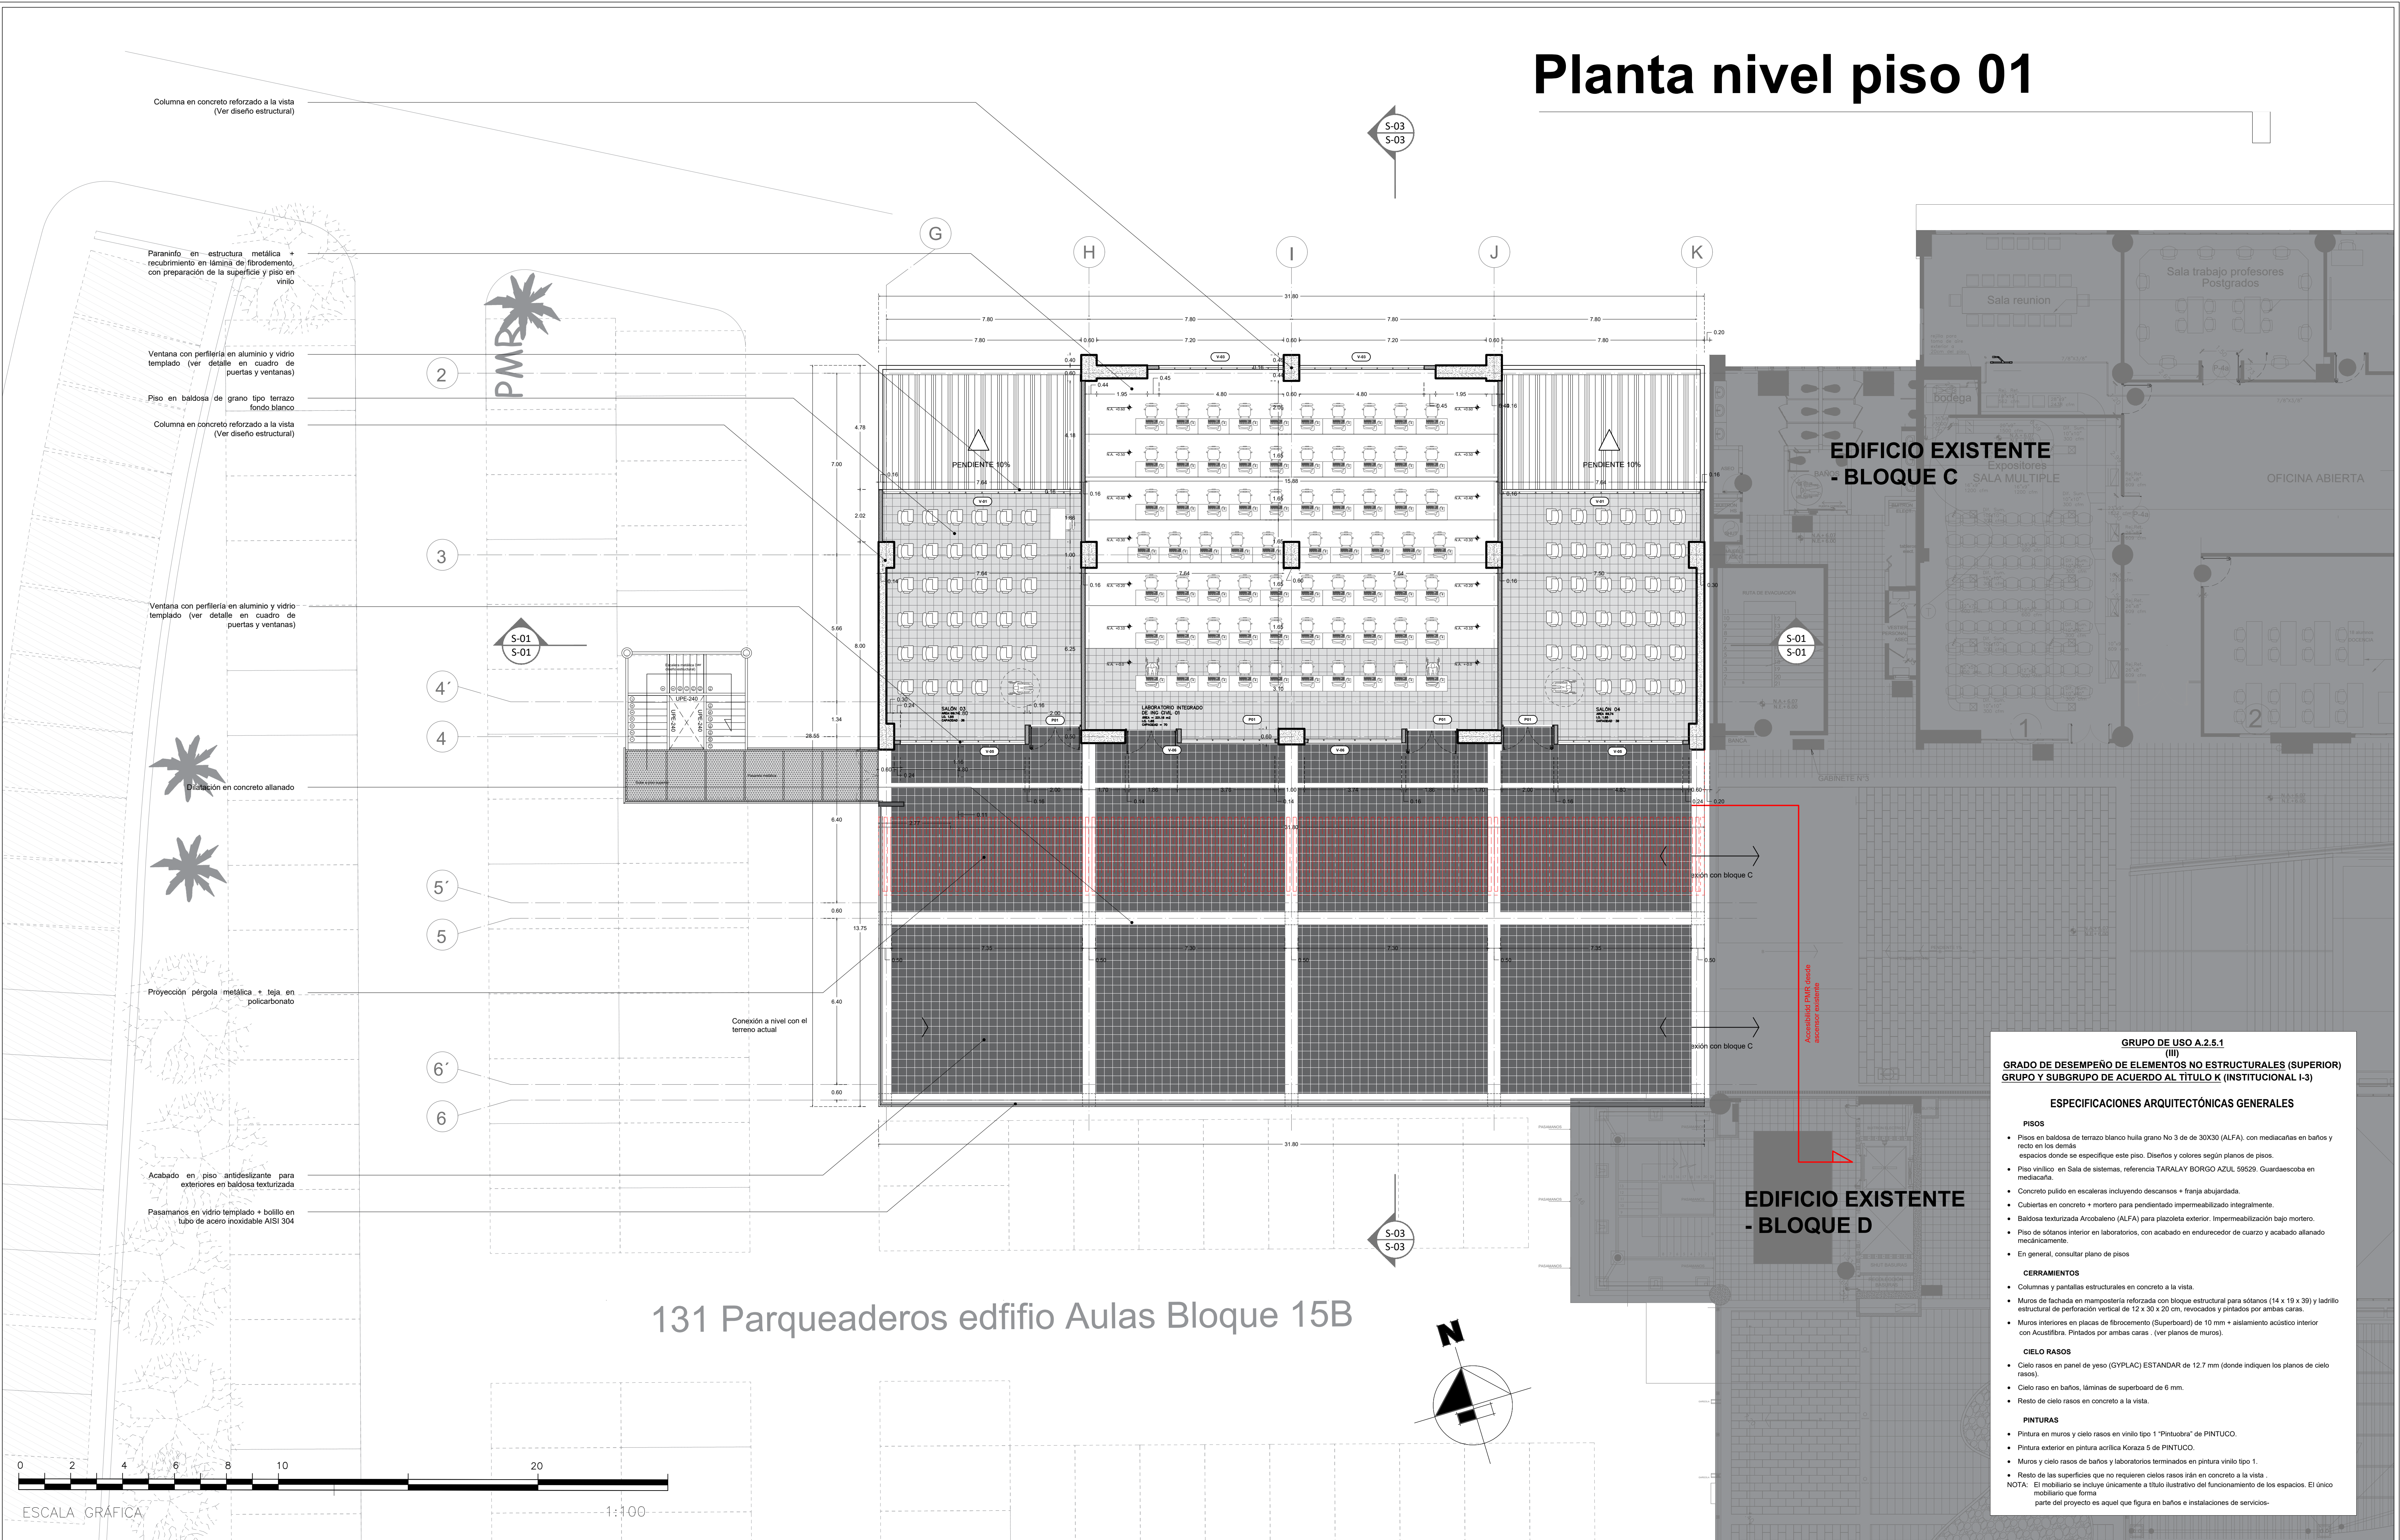

**GRUPO DE USO A.2.5.1**  
(III)  
**GRADO DE DESEMPEÑO DE ELEMENTOS NO ESTRUCTURALES (SUPERIOR)**  
**GRUPO Y SUBGRUPO DE ACUERDO AL TÍTULO K (INSTITUCIONAL I-3)**

**ESPECIFICACIONES ARQUITECTÓNICAS GENERALES**

**PISOS**

- Pisos en baldosa de terrazo blanco hulla grano No 3 de 30X30 (ALFA), con mediacañas en baños y resto en los demás espacios donde se especifique este piso. Diseños y colores según planos de pisos.
- Piso vinílico en Sala de sistemas, referencia TARALAY BORG AZUL 59529. Guardasoba en mediacaña.
- Concreto pulido en escaleras incluyendo descansos + franja abujardada.
- Cubiertas en concreto + mortero para pendiente impermeabilizado integralmente.
- Baldosa texturizada Arcobaleno (ALFA) para plazoleta exterior. Impermeabilización bajo mortero.
- Piso de sótano interior en laboratorios, con acabado en endurecedor de cuarzo y acabado allanado medicamente.
- En general, consultar plano de pisos

**CERRAMIENTOS**

- Columnas y pantallas estructurales en concreto a la vista.
- Muros de fachada en mampostería reforzada con bloque estructural para sótanos (14 x 19 x 39) y ladrillo estructural de perforación vertical de 12 x 30 x 20 cm, revocados y pintados por ambas caras.
- Muros interiores en placas de fibrocemento (Superboard) de 10 mm + aislamiento acústico interior con Acustifibra. Pintados por ambas caras (ver planos de muros).

**CIELO RASOS**

- Cielo rasos en panel de yeso (GYPLAC) ESTANDAR de 12.7 mm (donde indiquen los planos de cielo rasos).
- Cielo raso en baños, láminas de superboard de 8 mm.
- Resto de cielo rasos en concreto a la vista.

**PINTURAS**

- Pintura en muros y cielo rasos en vinilo tipo 1 "Pintubra" de PINTUCO.
- Pintura exterior en pintura acrílica Koraza 5 de PINTUCO.
- Muros y cielo rasos de baños y laboratorios terminados en pintura vinilo tipo 1.
- Resto de las superficies que no requieren cielos rasos irán en concreto a la vista.

NOTA: El mobiliario se incluye únicamente a título ilustrativo del funcionamiento de los espacios. El único mobiliario que forma parte del proyecto es aquel que figura en baños e instalaciones de servicios.