

GRUPO DE USO A.2.5.1  
(III)  
GRADO DE DESEMPEÑO DE ELEMENTOS NO ESTRUCTURALES (SUPERIOR)  
GRUPO Y SUBGRUPO DE ACUERDO AL TÍTULO K (INSTITUCIONAL I-3)

ESPECIFICACIONES ARQUITECTÓNICAS GENERALES

PISOS

- Pisos en baldosa de terrazo blanco hulla grano No 3 de 30x30 (ALFA), con mediacafas en baños y recto en los demás espacios donde se especifique este piso. Diseños y colores según planos de pisos.
- Piso vinílico en Sala de sistemas, referencia TARALAY BORG AZUL 59529. Guardasecota en mediacafa.
- Concreto pulido en escaleras incluyendo descansos + franja abujardada.
- Cubiertas en concreto + mortero para pendientado impermeabilizado integralmente.
- Baldosa texturizada Arcobalero (ALFA) para plazoleta exterior. Impermeabilización bajo mortero.
- Piso de sótanos interior en laboratorios, con acabado en endurecedor de cuarzo y acabado alamacado mecánicamente.
- En general, consultar plano de pisos.

CERRAMIENTOS

- Columnas y parrillas estructurales en concreto a la vista.
- Muros de fachada en mampostería reforzada con bloque estructural para sótanos (14 x 19 x 39) y ladrillo estructural de perforación vertical de 12 x 30 x 20 cm, revocados y pintados por ambas caras.
- Muros interiores en placas de fibrocemento (Superboard) de 10 mm + aislamiento acústico interior con Acoustiflex. Pintados por ambas caras. (ver planos de muros).


CIELO RASOS

- Cielo rasos en panel de yeso (GYPLAC) ESTANDAR de 12.7 mm (donde indiquen los planos de cielo rasos).
- Cielo raso en baños, láminas de superboard de 6 mm.
- Resto de cielo rasos en concreto a la vista.

PINTURAS


- Pintura en muros y cielo rasos en vinilo tipo 1 "Pintuobra" de PINTUCO.
- Pintura exterior en pintura acrílica Koraza 5 de PINTUCO.
- Muros y cielo rasos de baños y laboratorios terminados en pintura vinilo tipo 1.
- Resto de las superficies que no requieren cielo rasos tán en concreto a la vista.


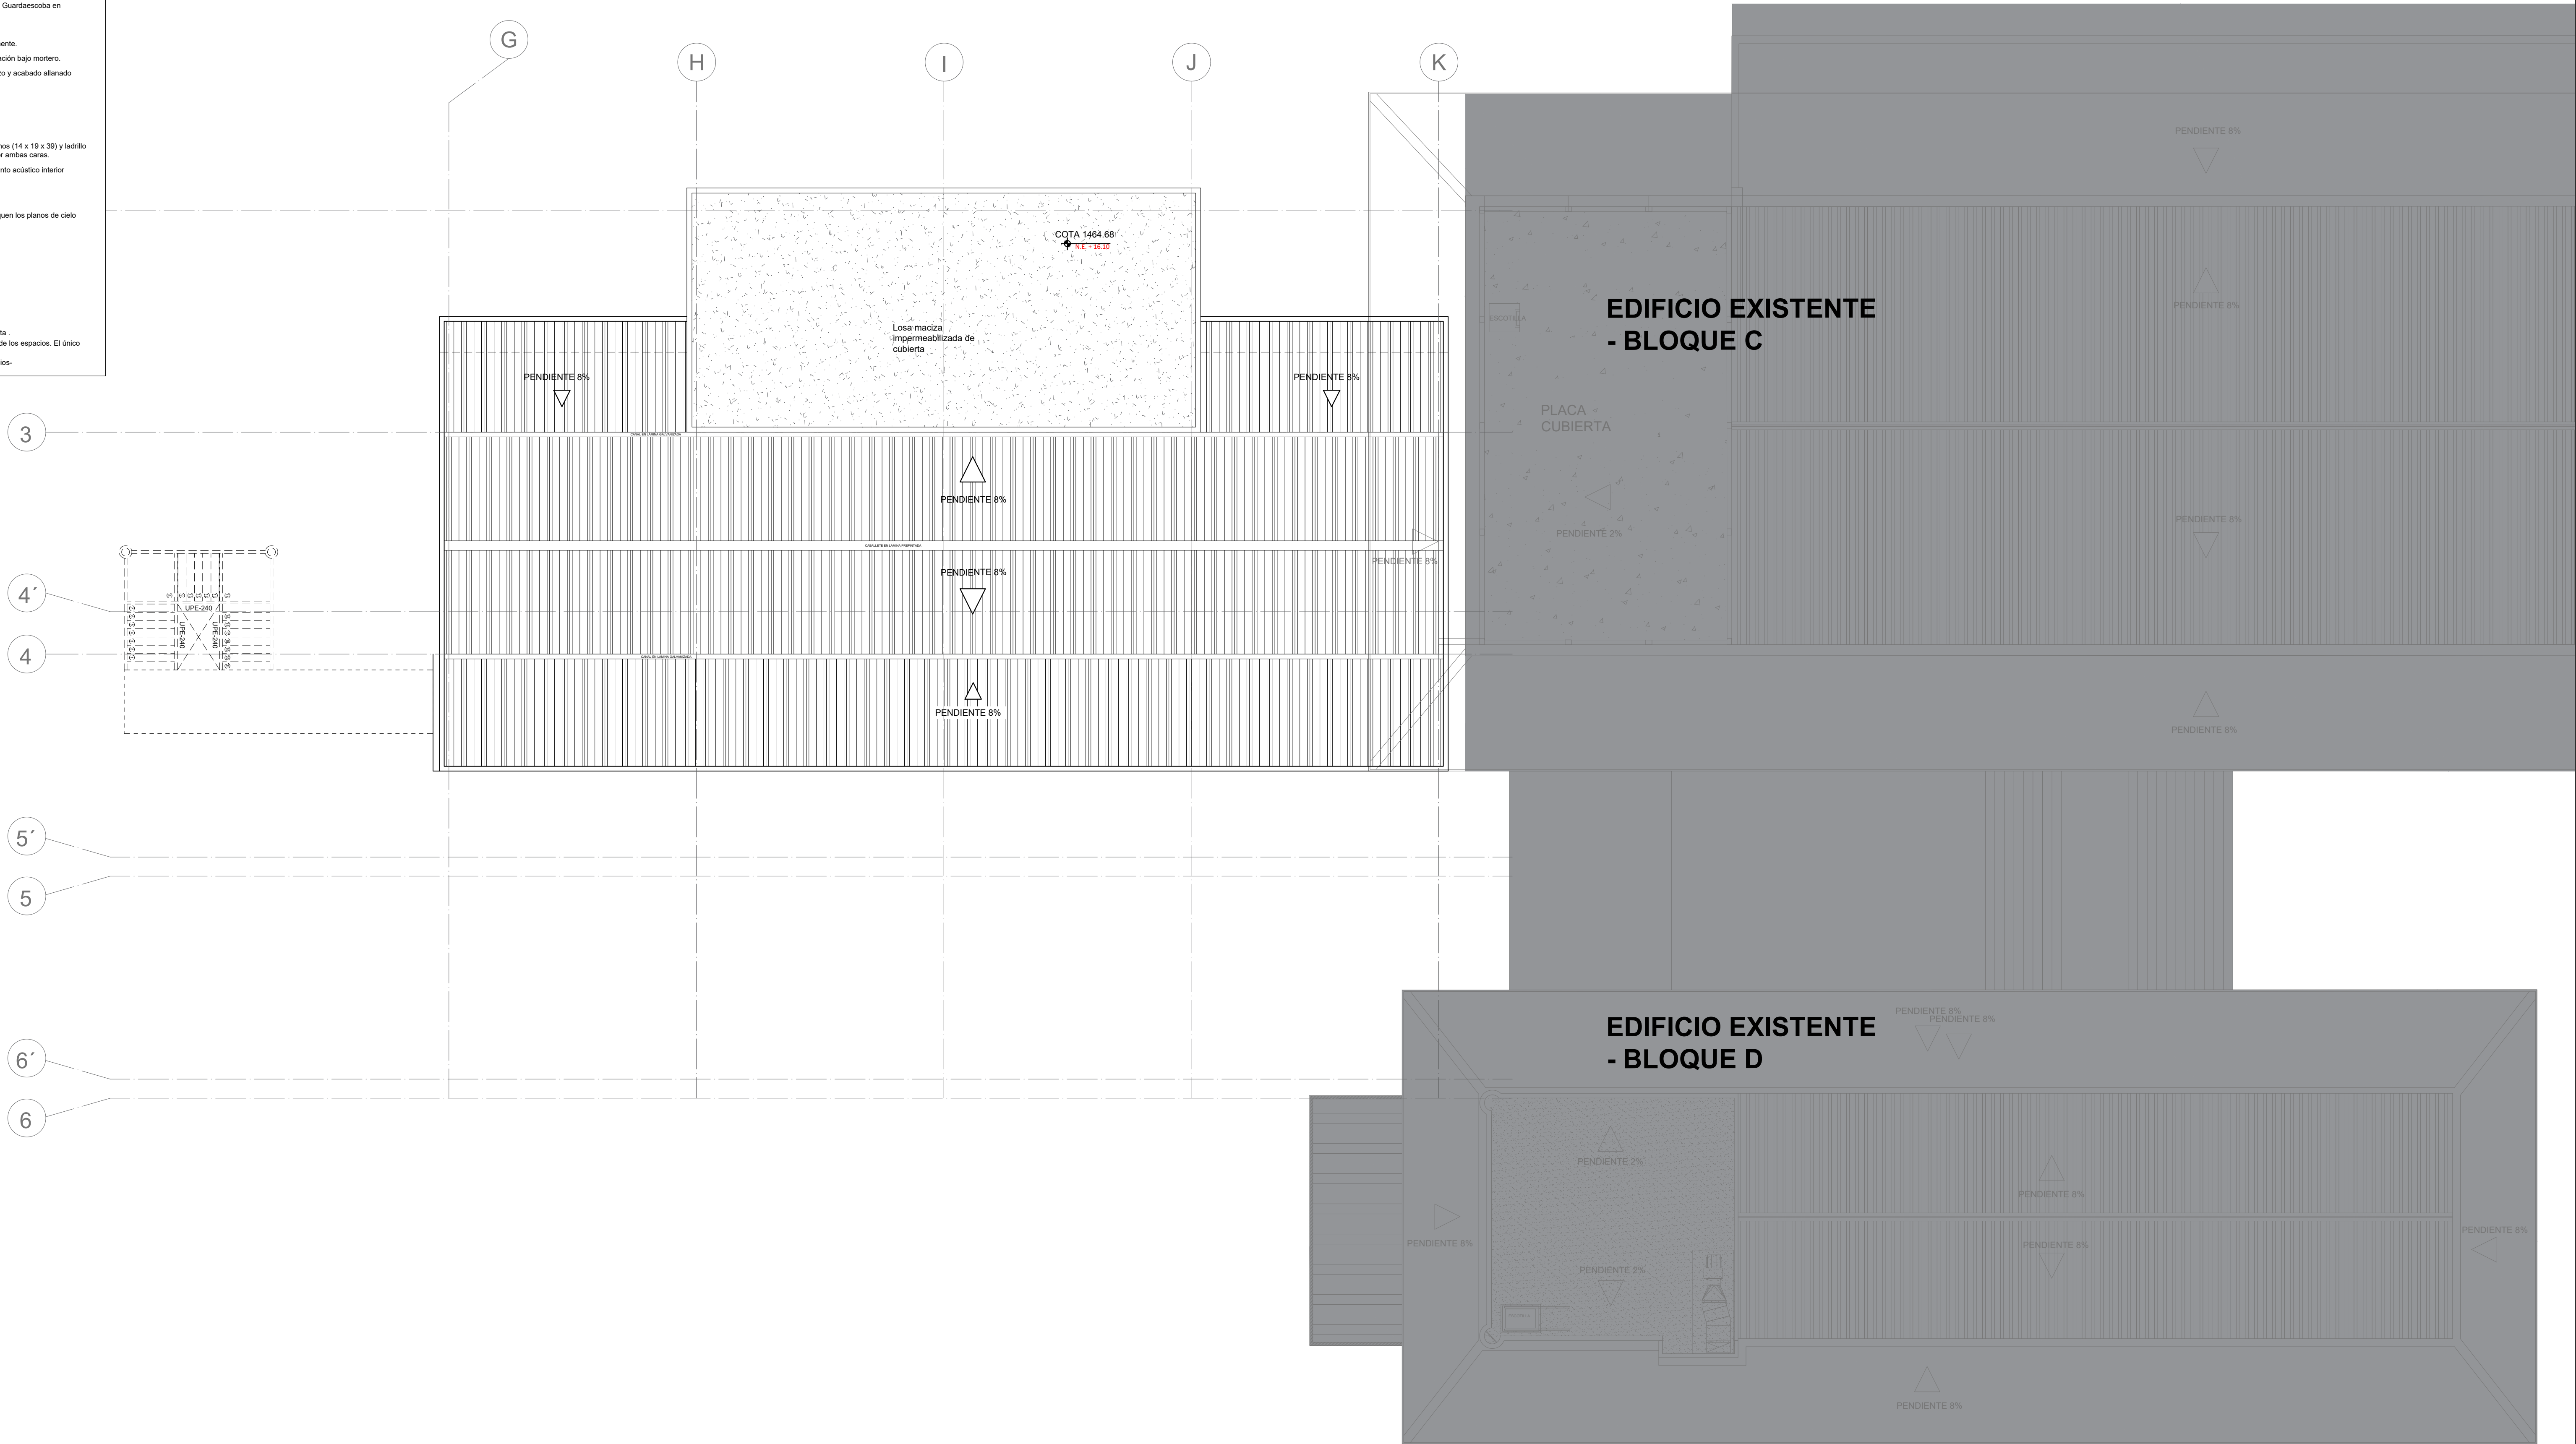


NOTA: El mobiliario se incluye únicamente a título ilustrativo del funcionamiento de los espacios. El único mobiliario que forma parte del proyecto es aquel que figura en baños e instalaciones de servicios.



# Planta de cubiertas

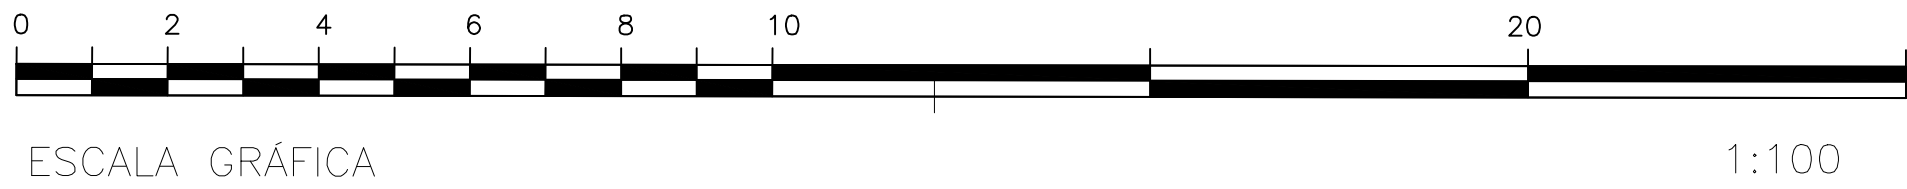NIVEL PISO LOSAS DE CUBIERTA +16.10m

 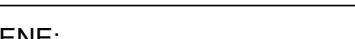

<div></div> <div>Universidad Tecnológica de Pereira</div>	Nombre: LUIS FERNANDO GAVIRIA TRUJILLO Cédula de ciudadanía: 10.998.659 Representante Legal	OFICINA DE PLANEACIÓN:	IMPLANTACIÓN	REVISIONES		DISEÑO ESTRUCTURAL Y ELEMENTOS NO ESTRUCTURALES:	NOMBRE DEL PROYECTO :	DISEÑO ARQUITECTÓNICO:	<div></div> <div>ARTURO ESCOBAR</div>	CONTIENE: TÍTULOS J y K - CUBIERTAS	<div></div>		
		SUPERVISOR: ARO. JULIÁN ANDRÉS CÁRDENAS MORALES Matrícula N° A25992010		FECHA	REVISIÓN	RESPONSABLE	FERNANDO ESCALANTE ECHEVERRÍ Mat. No 25302-46529 Cund.	NOMBRE DEL ARCHIVO:  150 - ARQ - Títulos J y K Bloque 15-B v 5.0 (14-12-23).dwg		RAMIRO ARTURO ESCOBAR TOVAR ARQUITECTO - Mat. Prof. A66542008-1087985644		FECHA :	ESCALA :
				28/11/2023	Ajustes revisión 01 Curaduría	Ramiro Arturo Escobar Tovar						14 - 12 - 2023	1 : 100
				14/12/2023	Ajustes revisión 02 Curaduría	Ramiro Arturo Escobar Tovar						PLANO No:	SERIE:
				NOTAS								04 DE 04	150-ARQ