


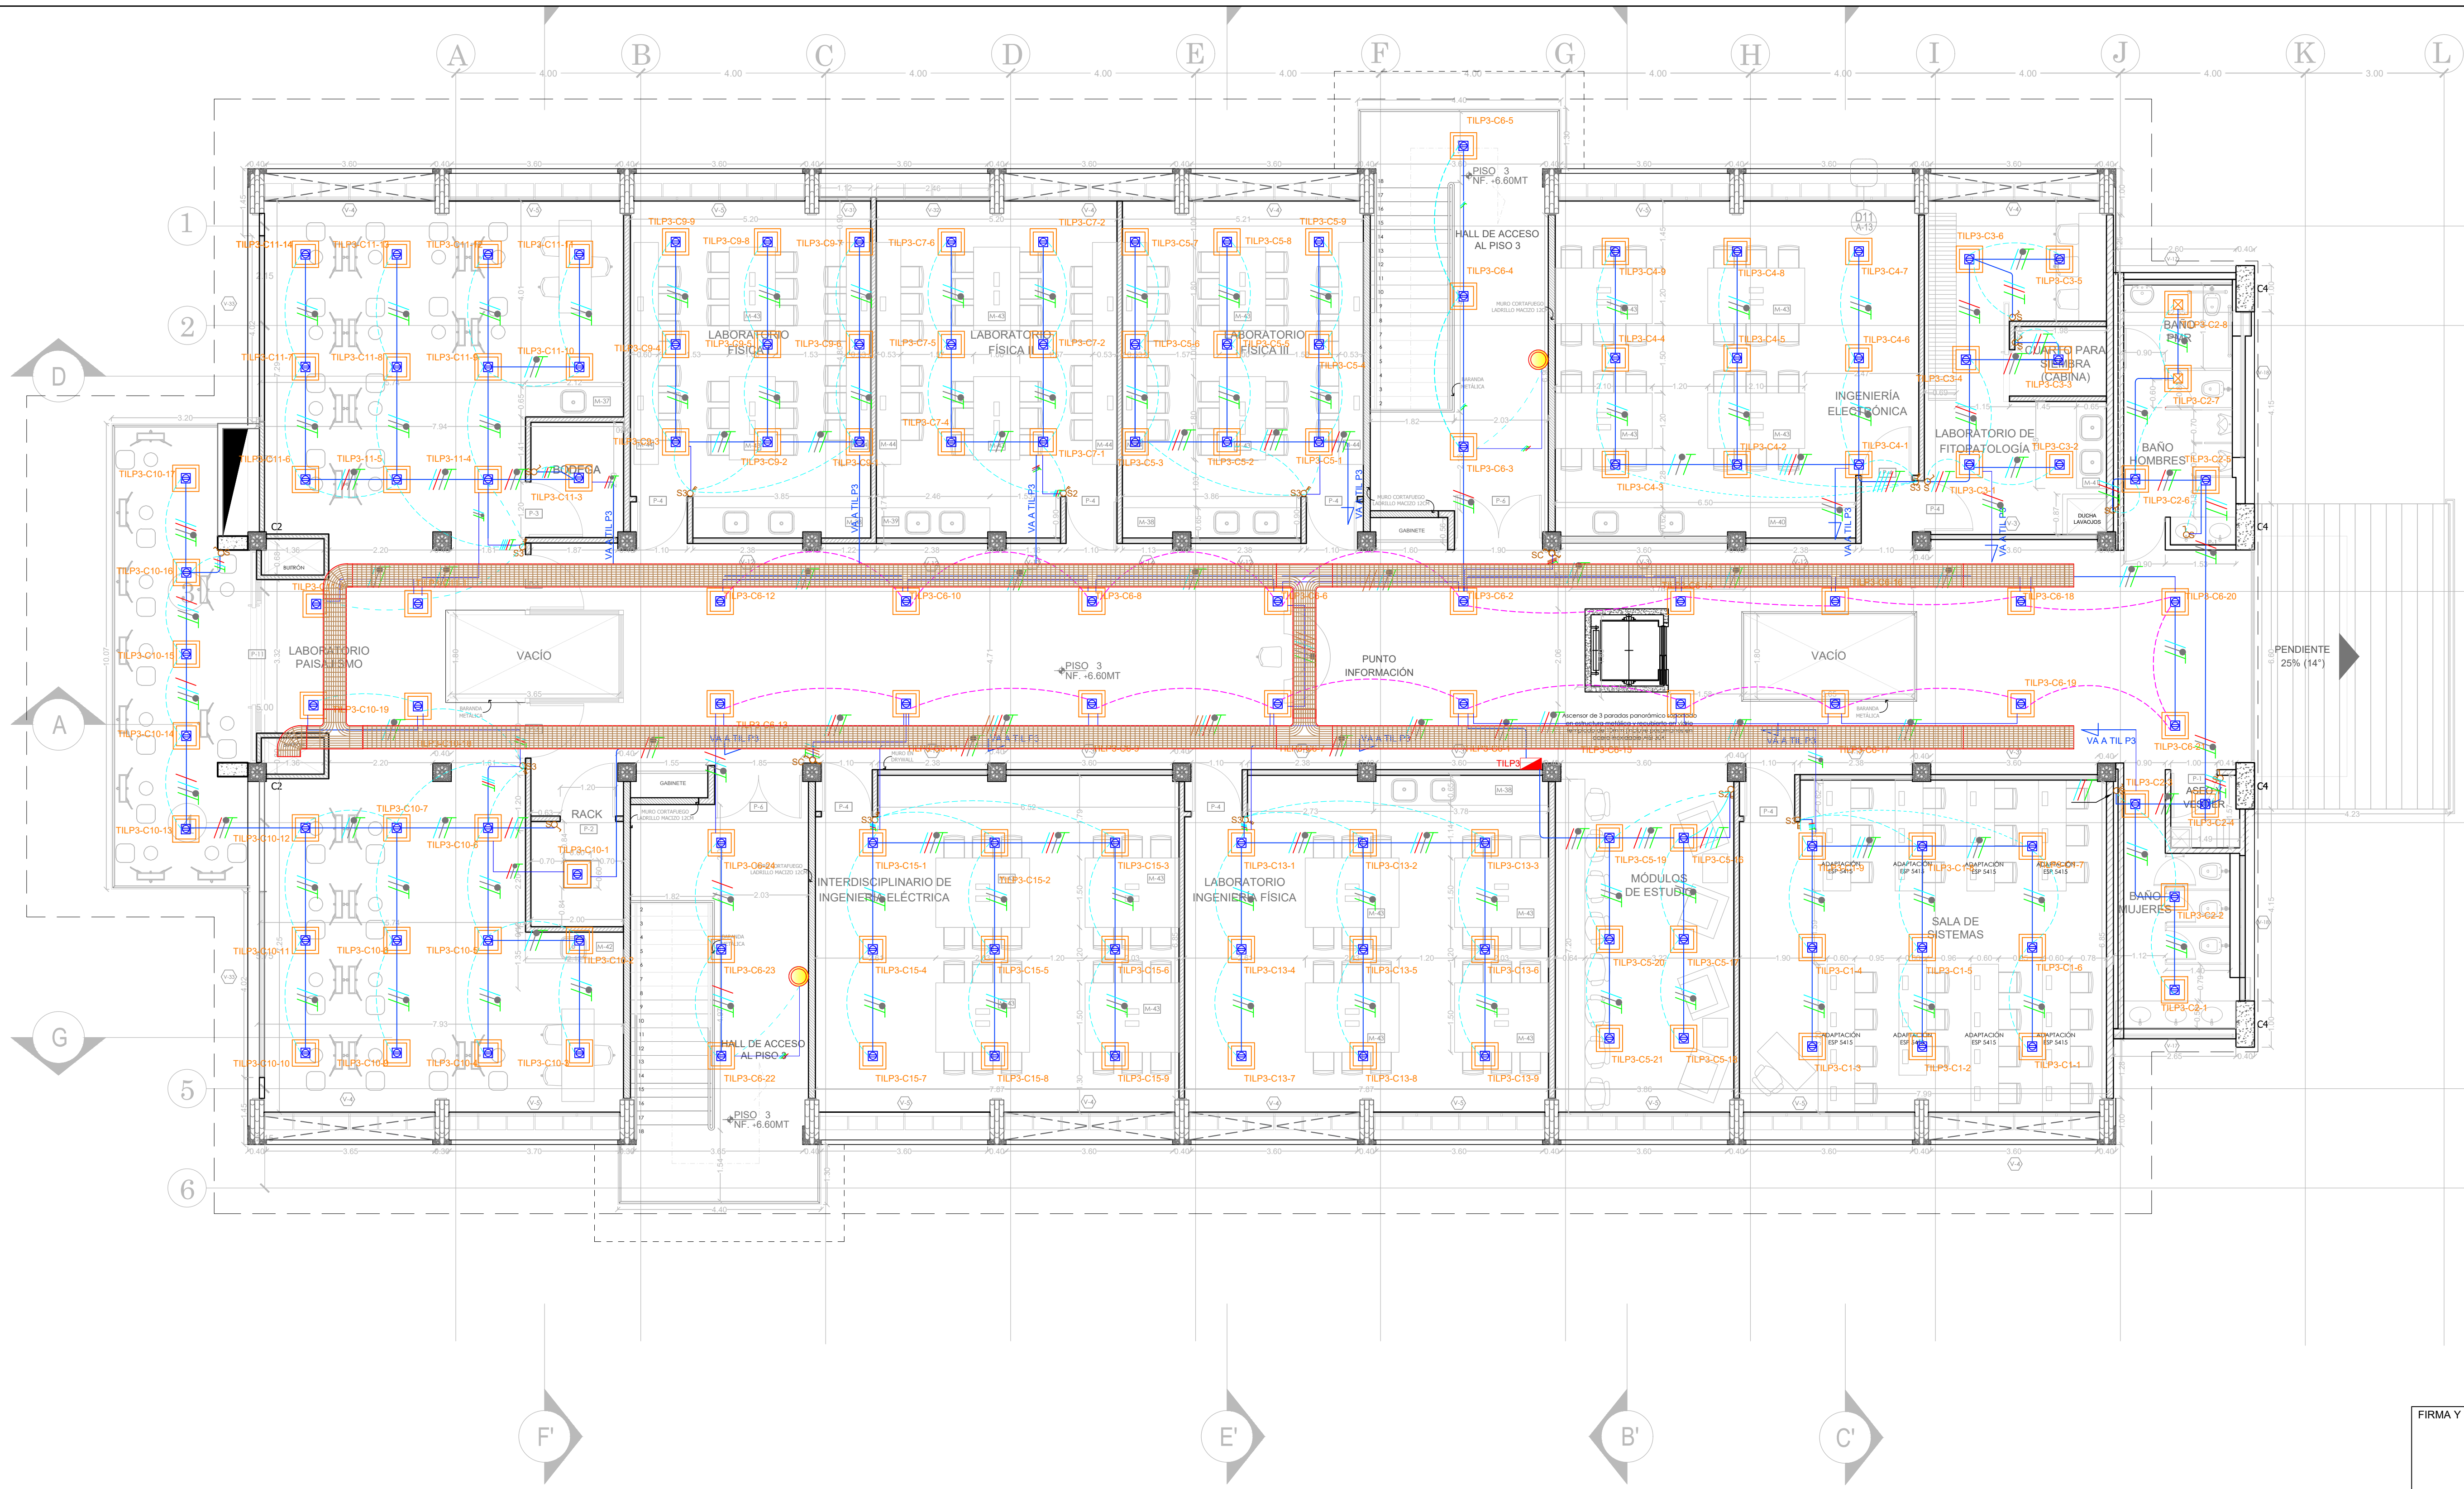

CONVENCIONES	
	SALIDA ILUMINACIÓN TIPO PANEL LED 41 VA - (57 x 57) cm
	SALIDA ILUMINACIÓN TIPO REFLECTOR LED 50 VA-LUZ BLANCA
	SALIDA ILUMINACIÓN TIPO REFLECTOR LED RGB 20 VA - MULTICOLOR
	SALIDA ILUMINACIÓN TIPO EMERGENCIA LED (2 x 54) VA
	SALIDA INTERRUPTOR SENCILLO
	SALIDA INTERRUPTOR DOBLE
	SALIDA INTERRUPTOR TRIPLE
	SALIDA TOMA ELÉCTRICA BIFÁSICA
	SALIDA TOMA ELÉCTRICA DOBLE GFCI
	SALIDA TOMA ELÉCTRICA DOBLE NORMAL
	SALIDA TOMA ELÉCTRICA DOBLE REGULADA
	SALIDA DE DATOS SENCILLA
	SALIDA DE VOZ
	SALIDA DE VOZ EN PISO
	SALIDA DE DATOS TECHO
	SALIDA TOMA ELÉCTRICA DOBLE REGULADA EN TECHO
	SALIDA SENCILLA DE DATOS EN PISO
	SALIDA TOMA ELÉCTRICA DOBLE NORMAL EN TECHO
	SALIDA DE VIDEO BEAM: VGA, HDMI EN TECHO
	SALIDA DE VIDEO BEAM: VGA, HDMI EN PUESTO DE TRABAJO
	TUBERÍA EMT
	TUBERÍA PISO PVC
	RETORNO LUMINARIAS
	BANDEJA TIPO MALLA (500 x 54) cm
	LAMPARA HERMETICA LED SYLVANIA
	DUCTO EVOLUTIVO LEGRAND 105 X 50 mm
	CAJA DE DERIVACIÓN METÁLICA TIPO RADWELL 4"x4"
	CAJA DE PASO METÁLICA (30 x 30 x 15) cm CON GHPA Square D
	DERIVACIÓN DE CANALETAS A TUBERÍA
	TABLERO DE DISTRIBUCIÓN
	TABLERO GENERAL DE BAJA TENSION
	RACK DE COMUNICACIONES
	SENSOR DE MOVIMIENTO
	UPS
	BAJA DESDE BANDEJA A CANAleta
	PASES ELÉCTRICOS
	SALIDA TOMA ELÉCTRICA TRIFÁSICA
	DERIVACIÓN DE BANDEJA A CANAleta CON TUBERÍA EMT
	CONTROL DE MOTORES DE LAS CAMPANAS
	BAJA EN CAJA DE DERIVACIÓN METÁLICA TIPO RADWELL
	AVISO DE SALIDA DE EMERGENCIA

FIRMA Y SELLOS:

RECOMENDACIONES:

PROYECTO:
LABORATORIOS MULTIFUNCIONALES

CONTIENE:
REDISEÑO ELÉCTRICO
DISTRIBUCIÓN SISTEMA DE RED DE MEDIA TENSION SISTEMA DE PUESTA A TIERRA, APANTALLAMIENTO, ILUMINACIÓN, FUERZA Y DATOS

RADICACION N°:
FECHA:
ESCALA:
1 : 75
FECHA DISEÑO:
AGOSTO 2018
PLANO:
DE

DISEÑO:
HENRY OCAÑO GOMEZ
MAT. PROF. 9254
RECIBIDO POR Y FECHA:

UBICACION:
UNIVERSIDAD TECNOLÓGICA DE PEREIRA
PROPIETARIO:
UNIVERSIDAD TECNOLÓGICA DE PEREIRA