
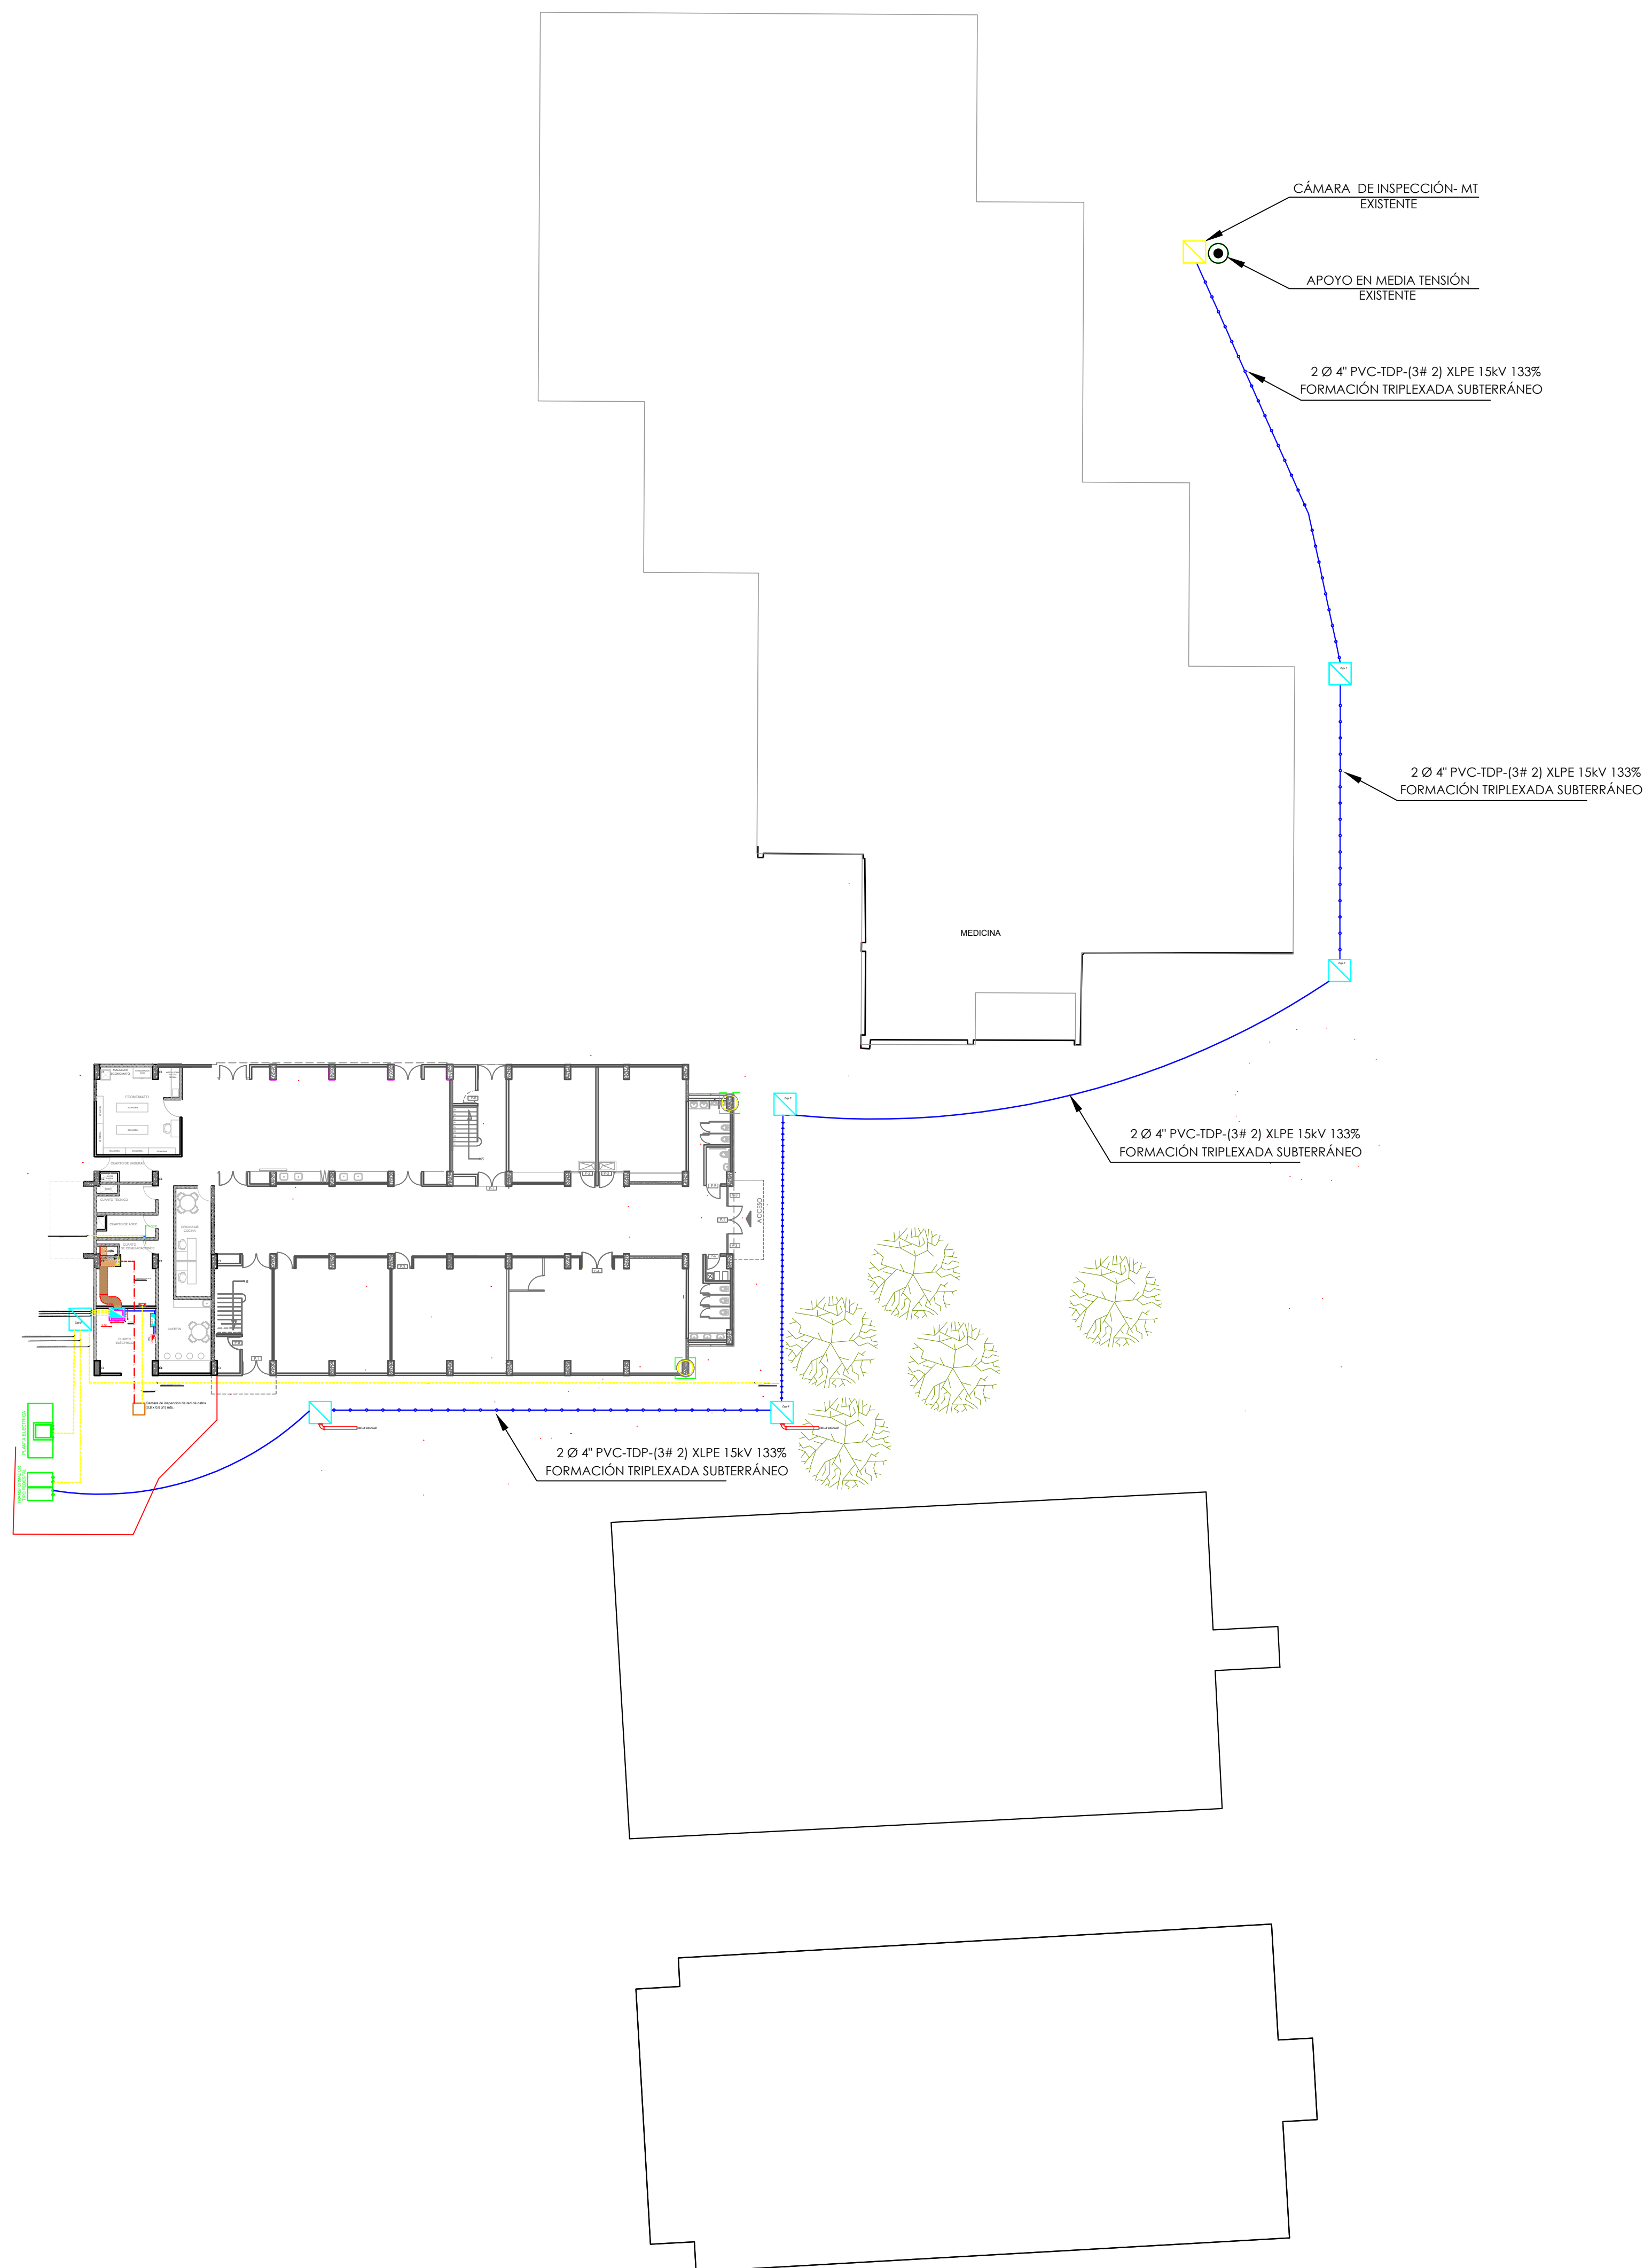
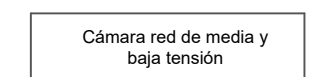
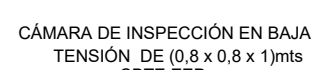
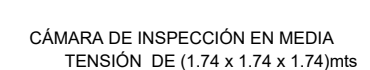
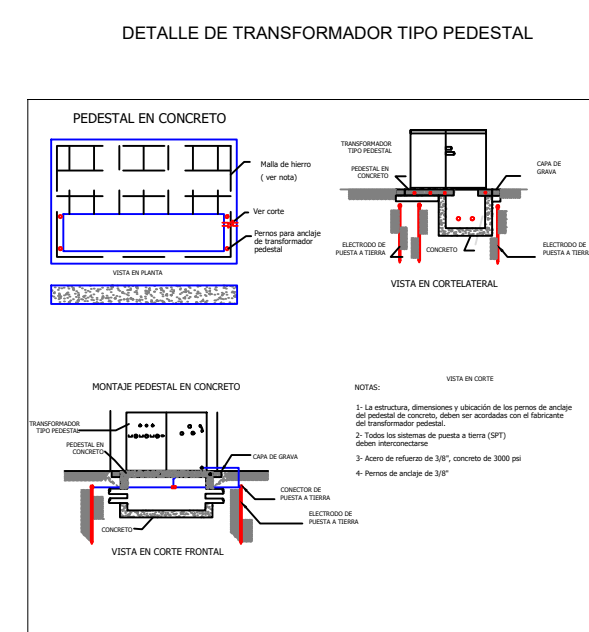
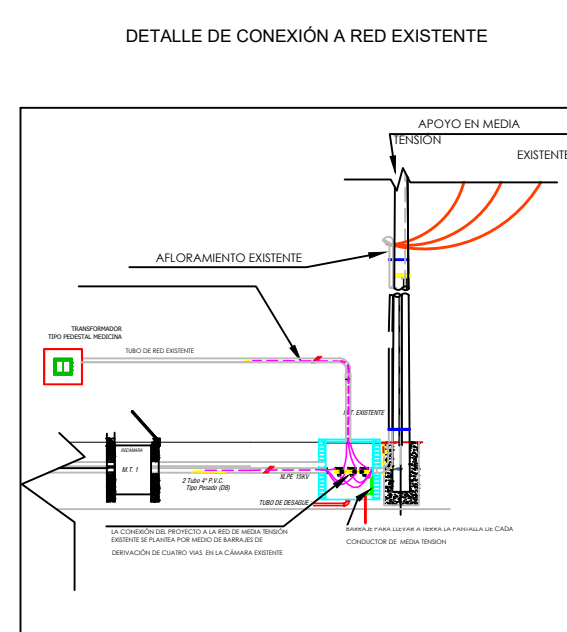
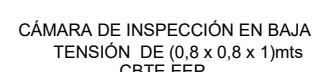


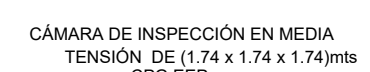

CONVENCIONES	
	Camara de inspeccion de baja tension (0,8 x 0,8 x 1) mts
	Camara de inspeccion de red de datos (0,8 x 0,8 x 1) mts
	Fibra Optica 2 x 4' - Cables Fibra Optico Monomodo Entero Armado, 12 Fibras
	Red de baja tension subterránea
	UPS de 65 KVA
	Talleres General baja tension red regulada Tubo de desagüe
	Barrido de derivacion de cuatro vías
	cable 200 desarmado

[illegible]