


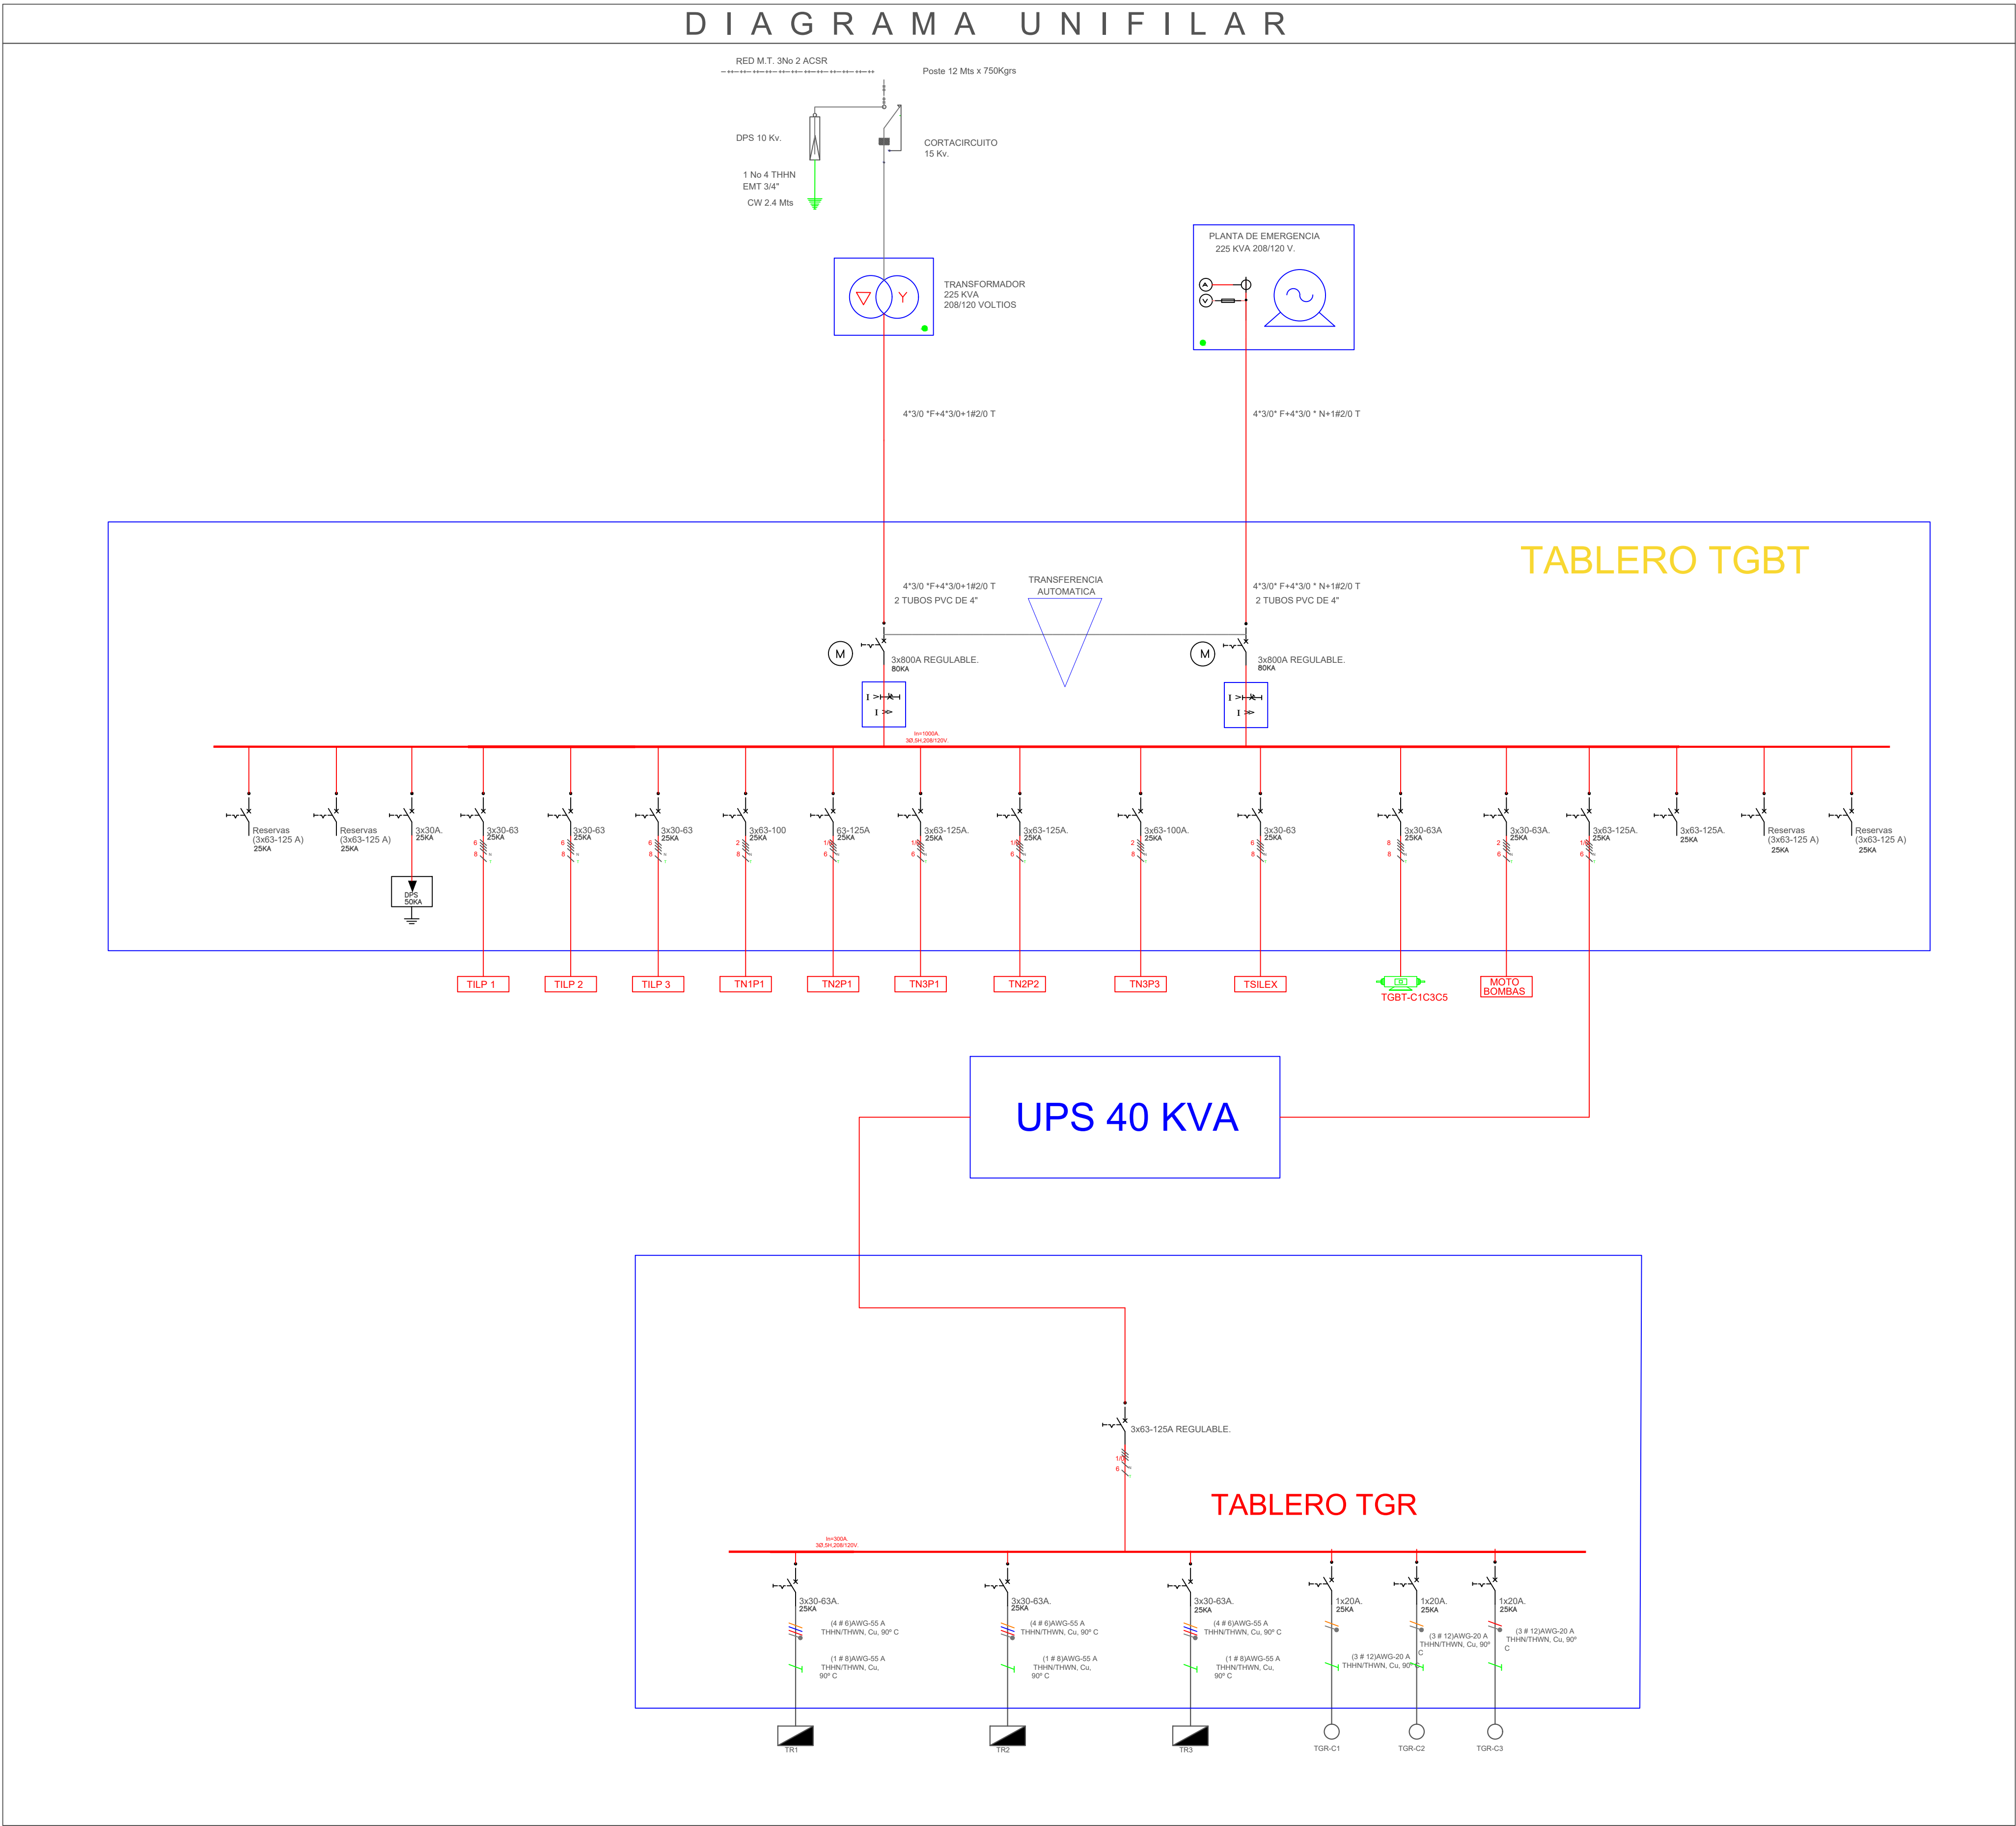

FIRMA Y SELLOS:

RECOMENDACIONES:

PROYECTO: LABORATORIOS MULTIFUNCIONALES		
CONTIENE: REDISEÑO ELÉCTRICO DISTRIBUCIÓN SISTEMA DE RED DE MEDIA TENSION, SISTEMA DE PUESTA A TIERRA, APANTALLAMIENTO, ILUMINACIÓN, FUERZA Y DATOS		RADICACION N°:
DISEÑO:	UBICACION: UNIVERSIDAD TECNOLÓGICA DE PEREIRA	ESCALA: 1 : 75
HENRY OCAMPO GOMEZ MAT. PROF. 5254	PROPIETARIO: UNIVERSIDAD TECNOLÓGICA DE PEREIRA	FECHA DISEÑO: AGOSTO 2018
RECIBIDO POR Y FECHA:		PLANO: DE