




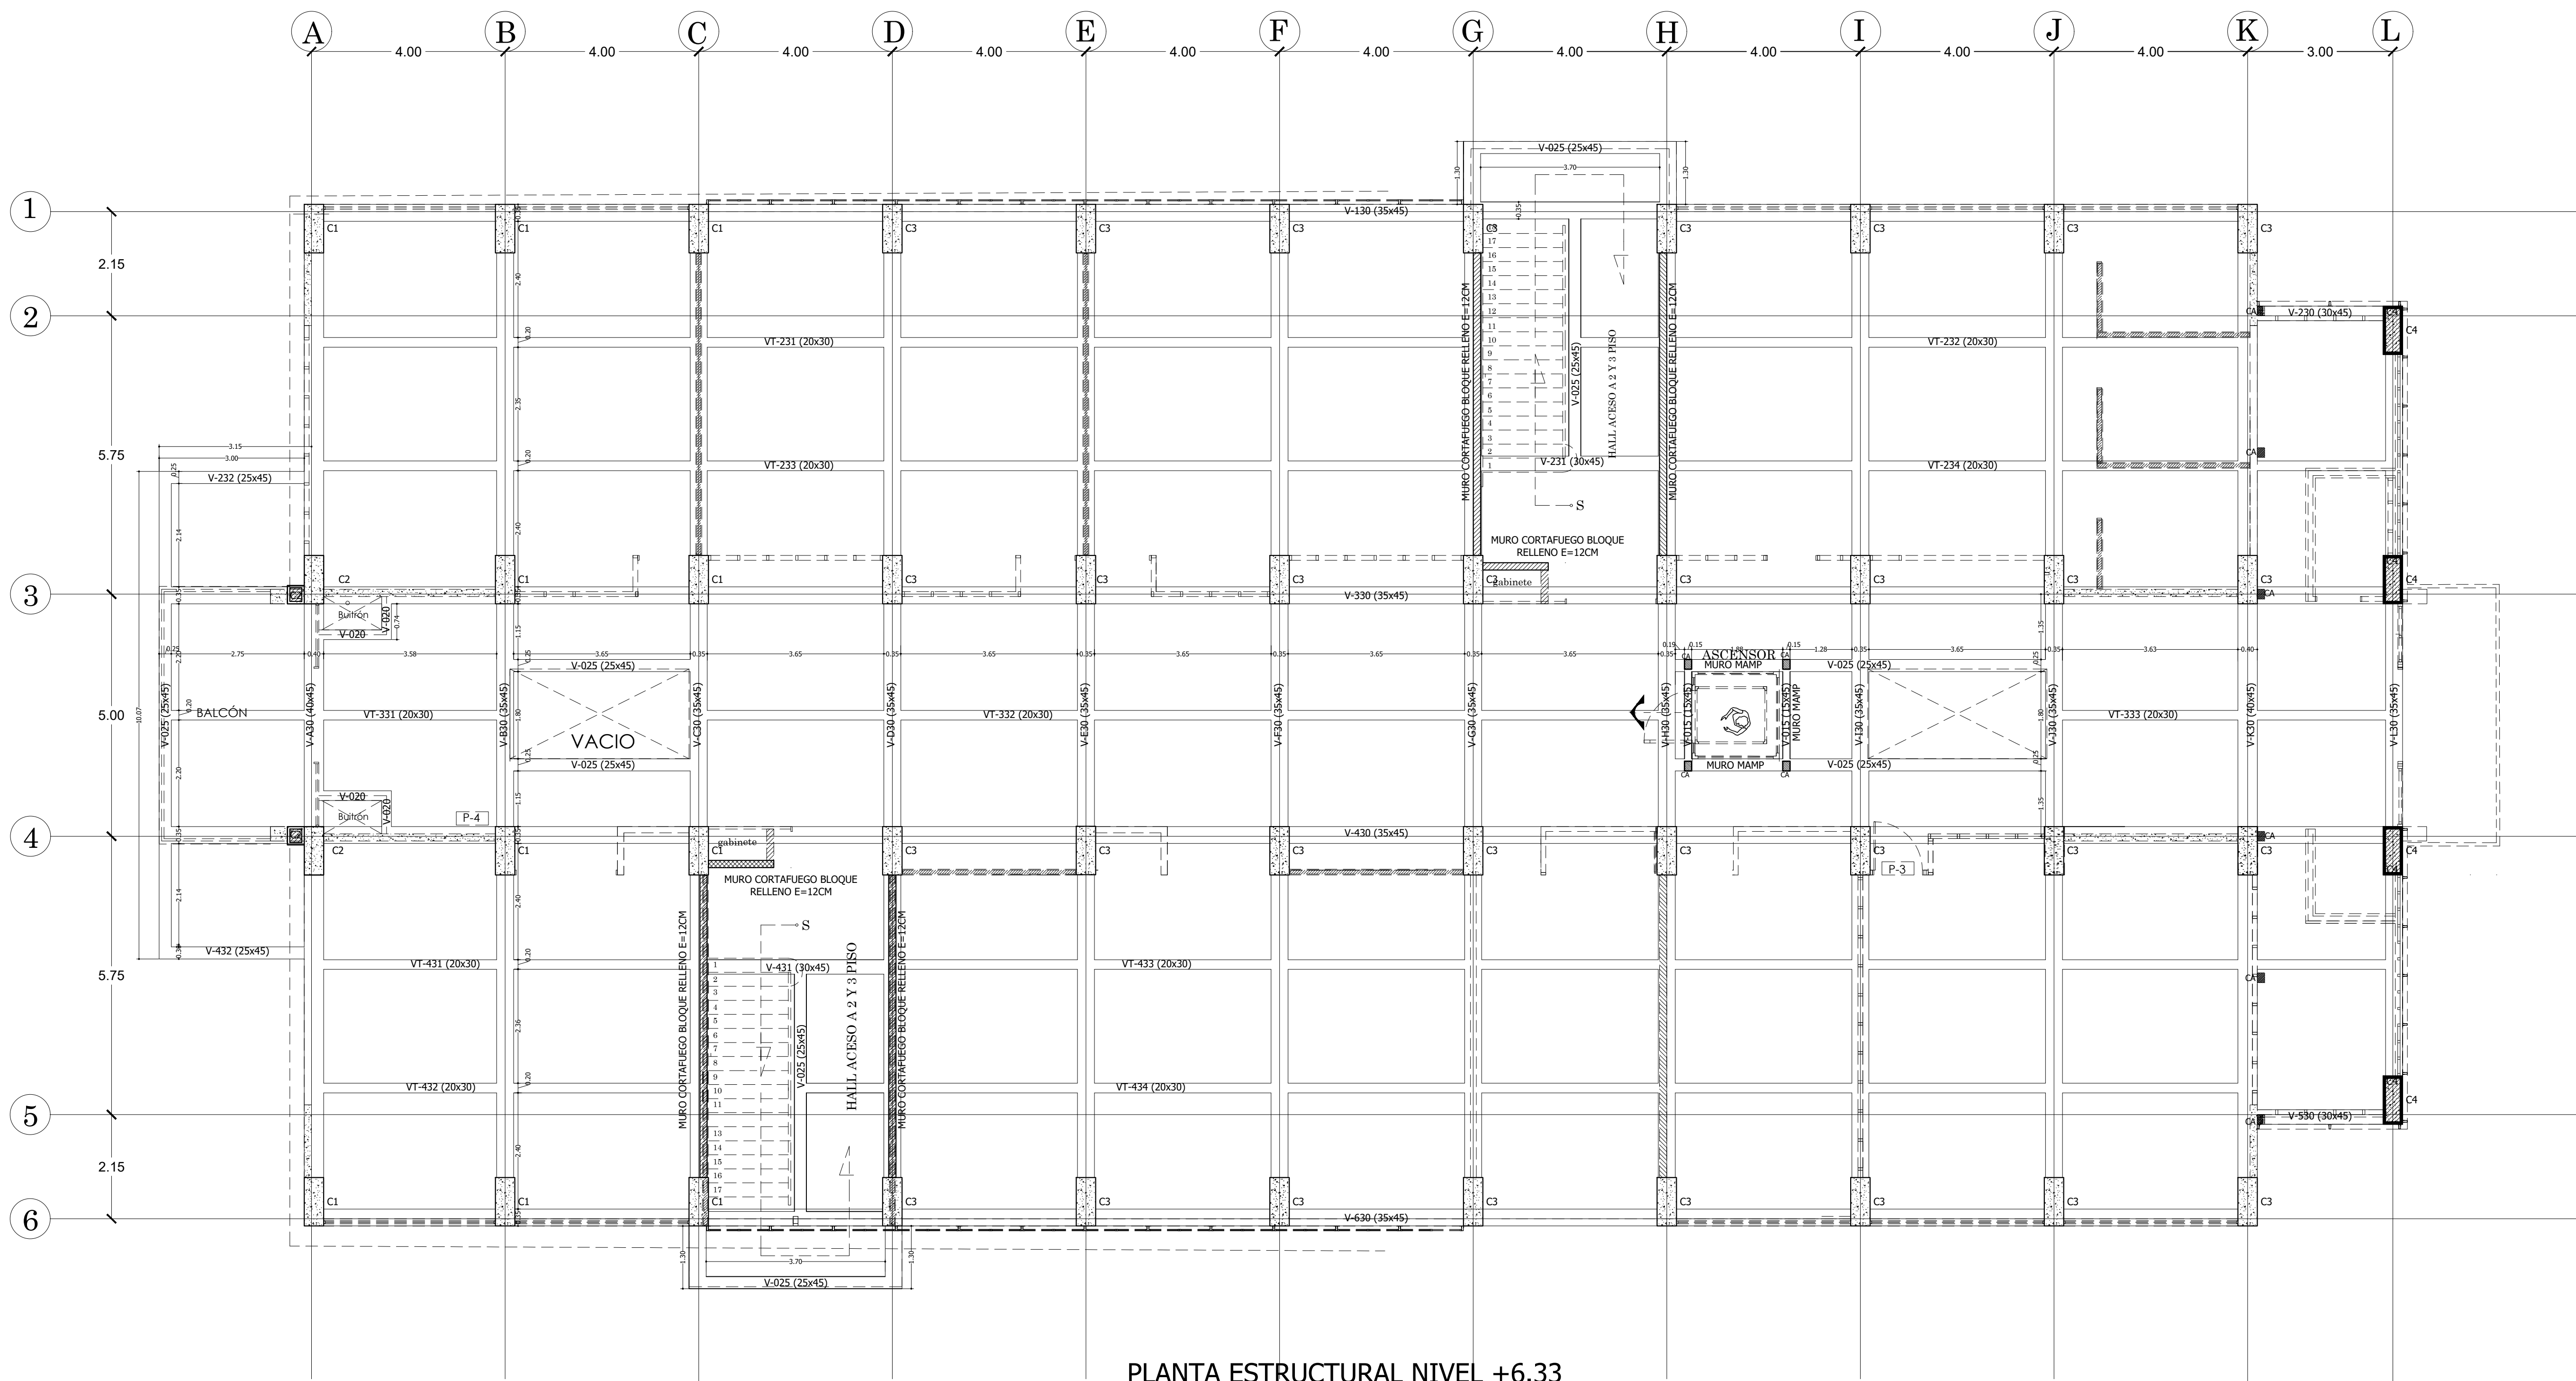


PLANTA ESTRUCTURAL NIVEL +6.33

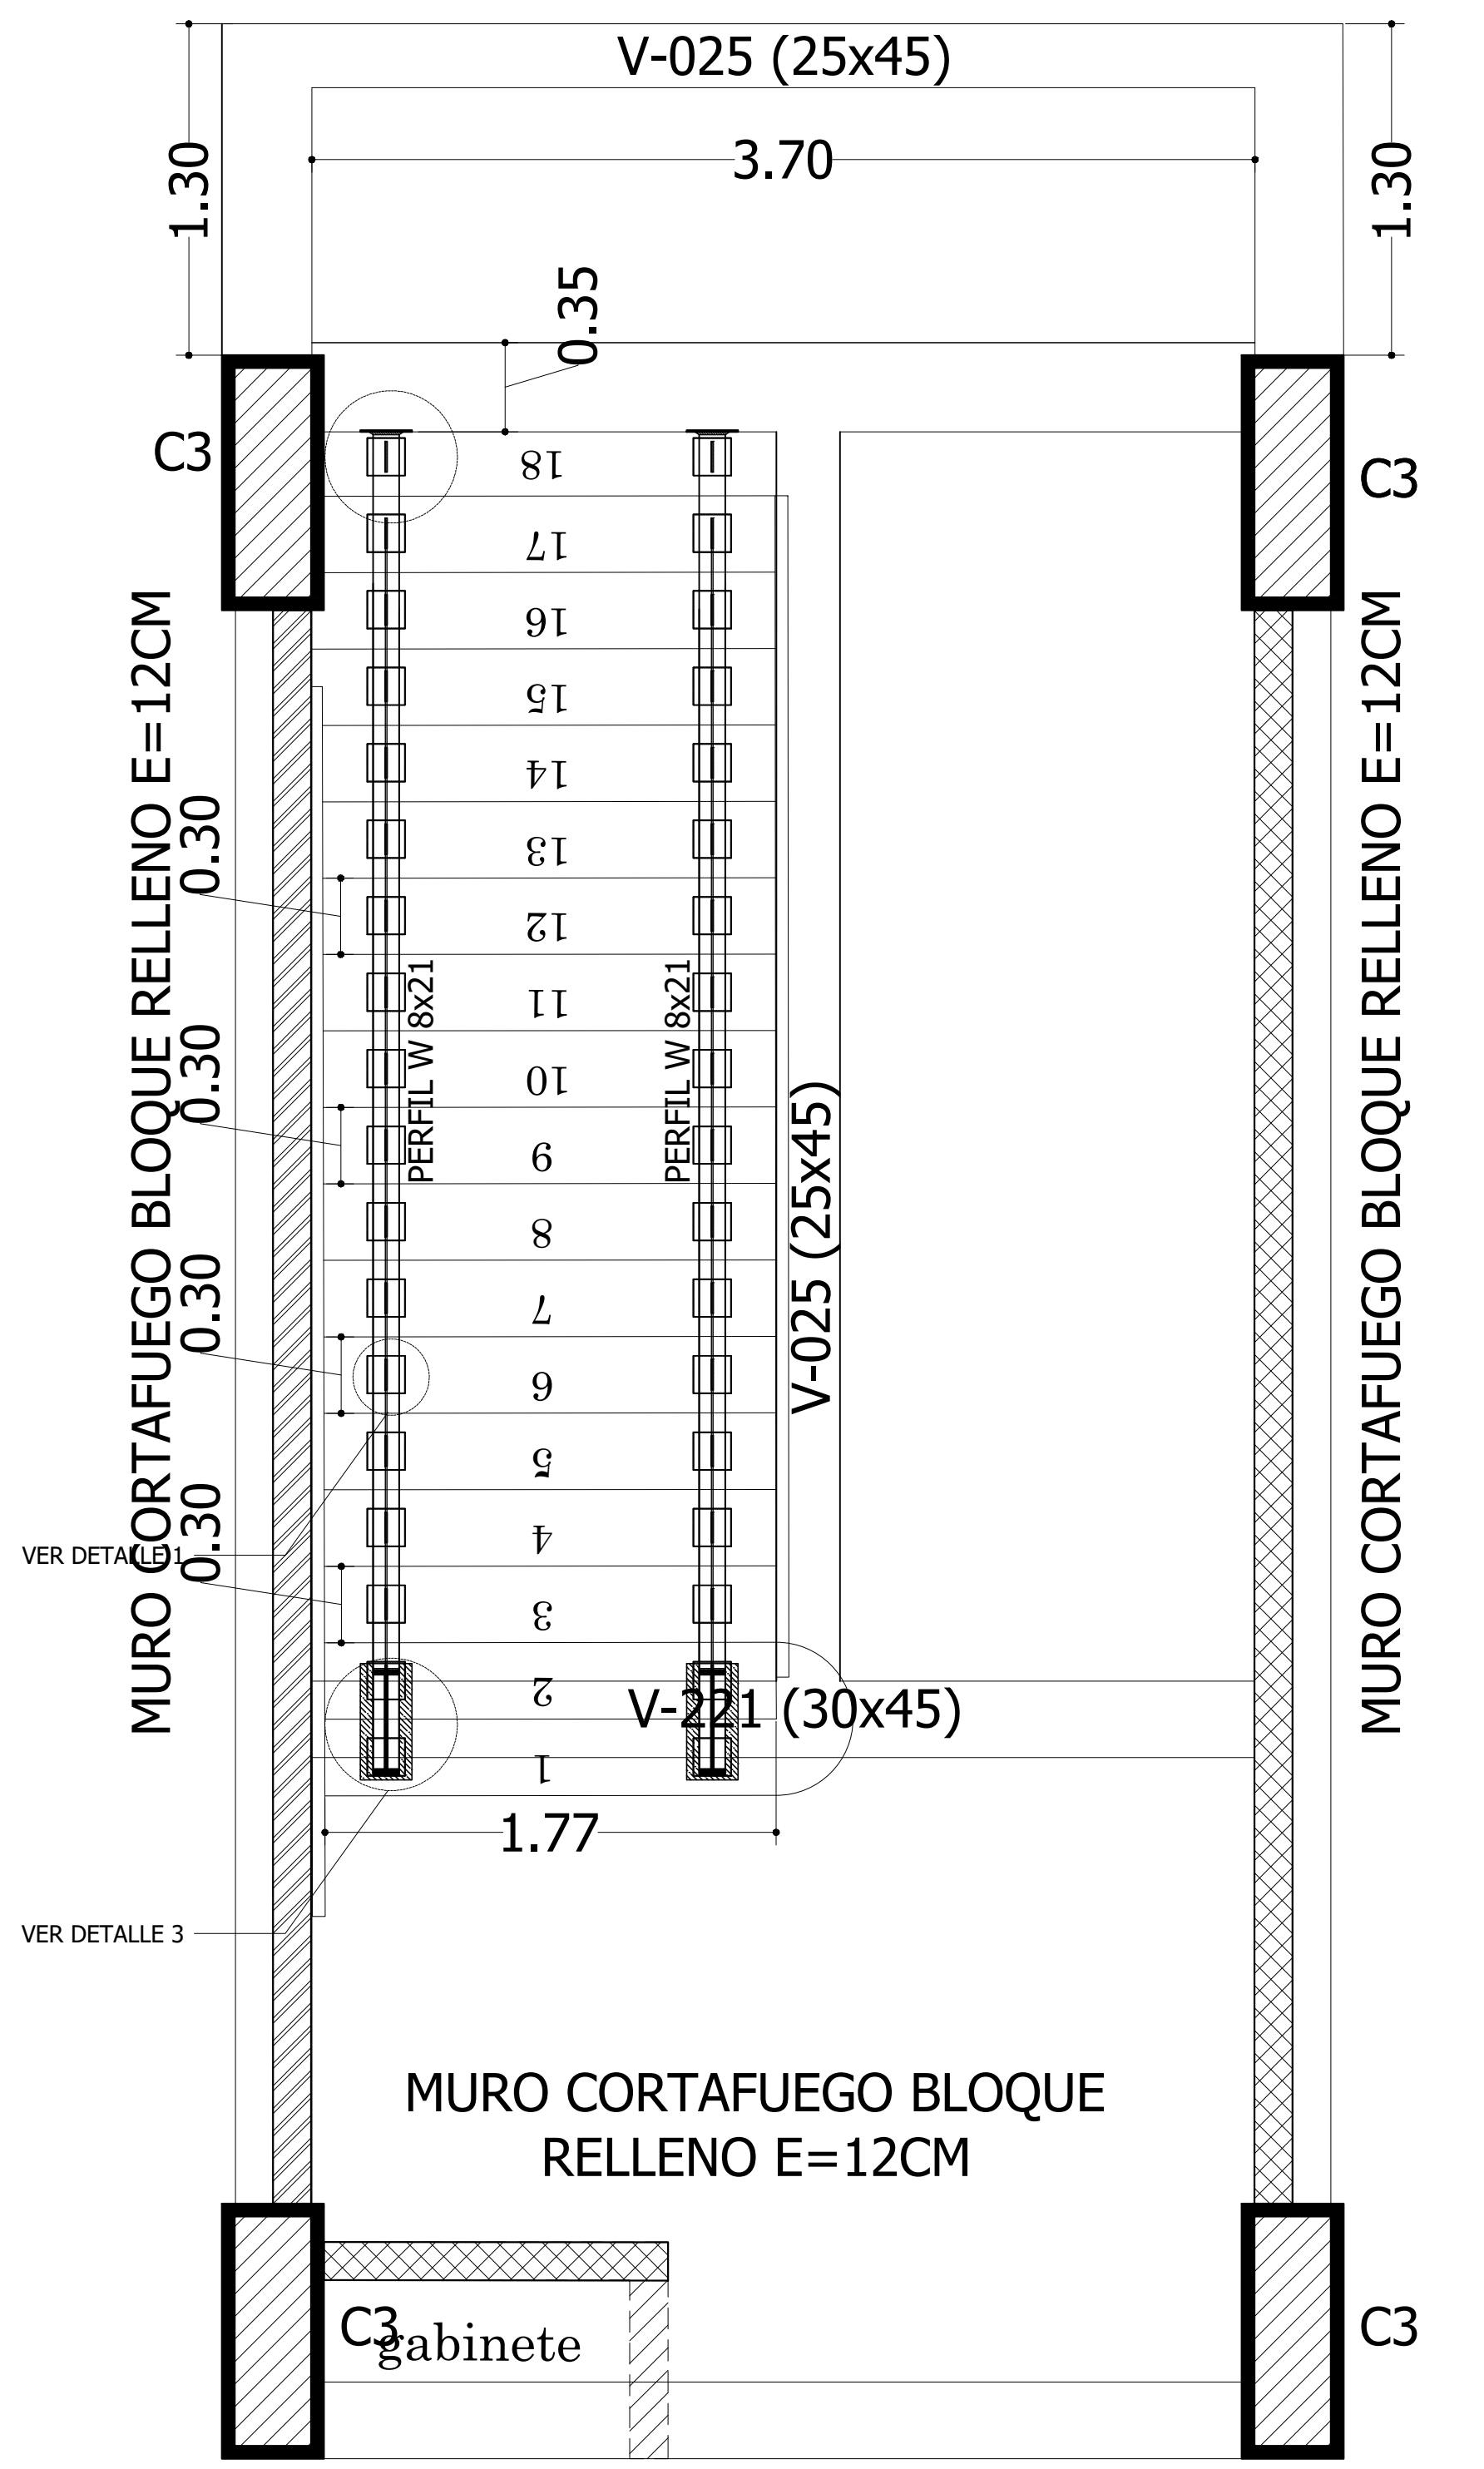

VISTA EN PLANTA ESCALERA METALICA NIVEL +0.03, +3.18 Y +6.33

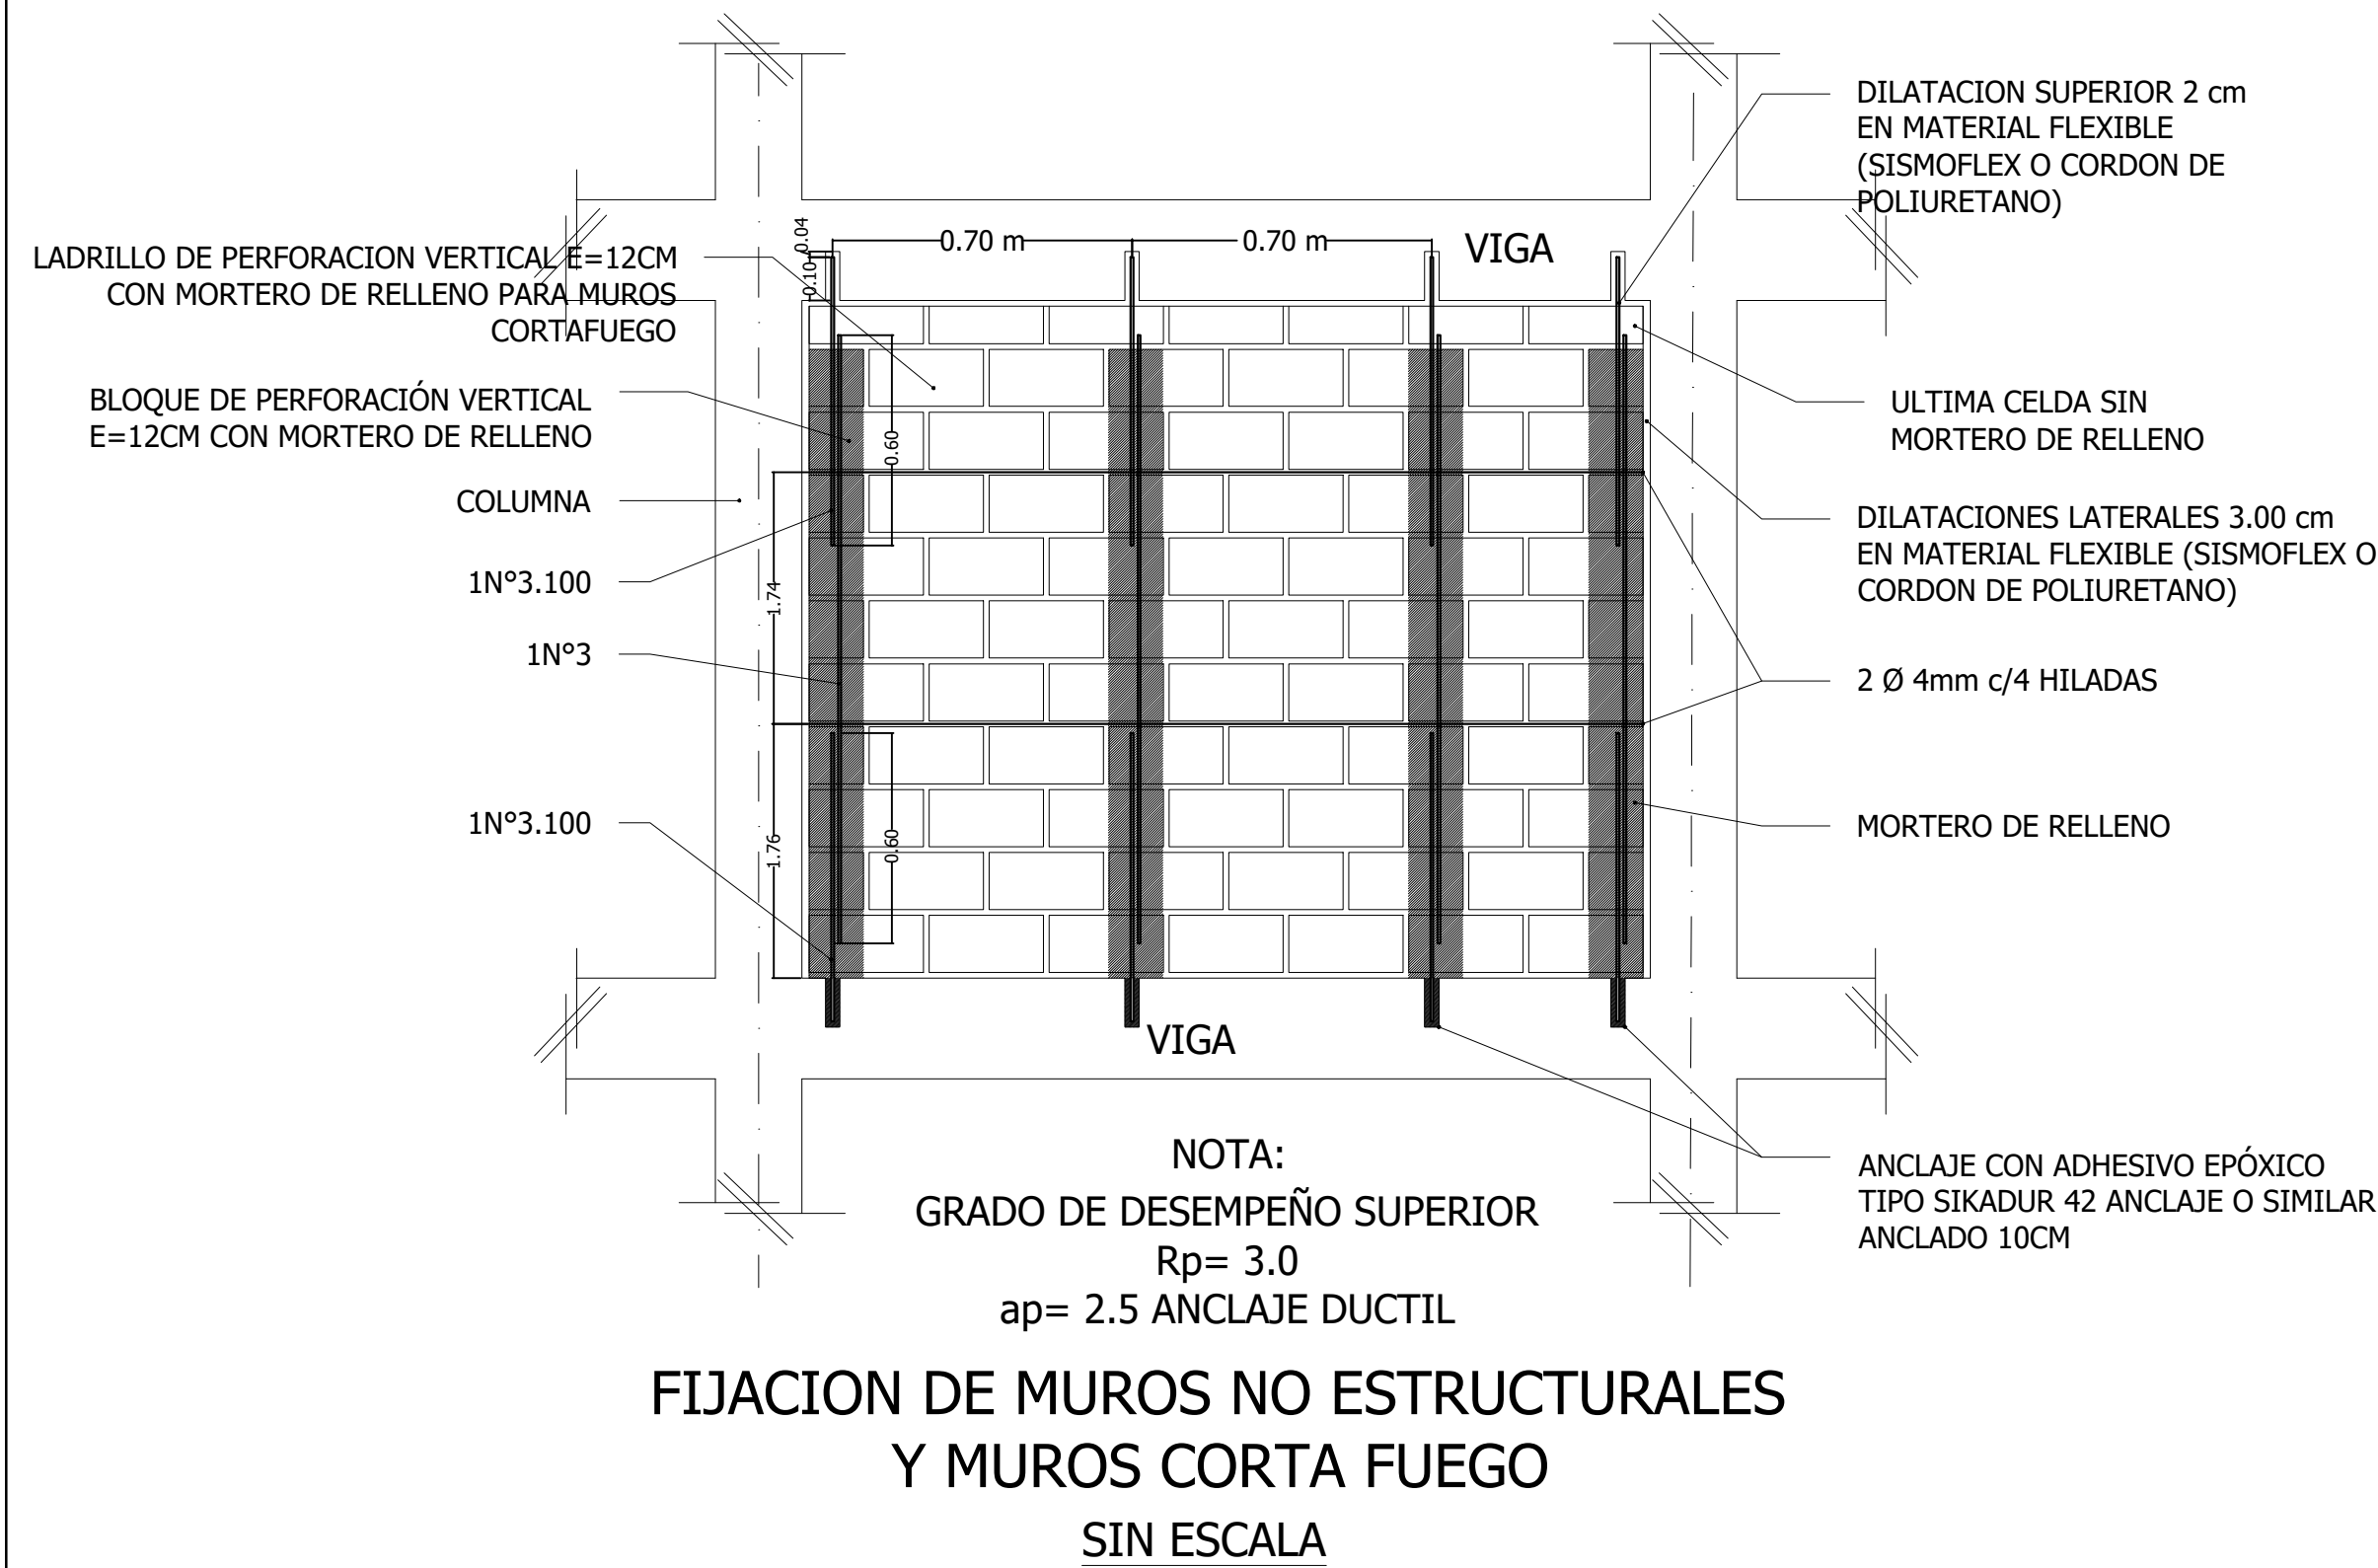


FIJACION DE MUROS NO ESTRUCTURALES Y MUROS CORTA FUEGO SIN ESCALA

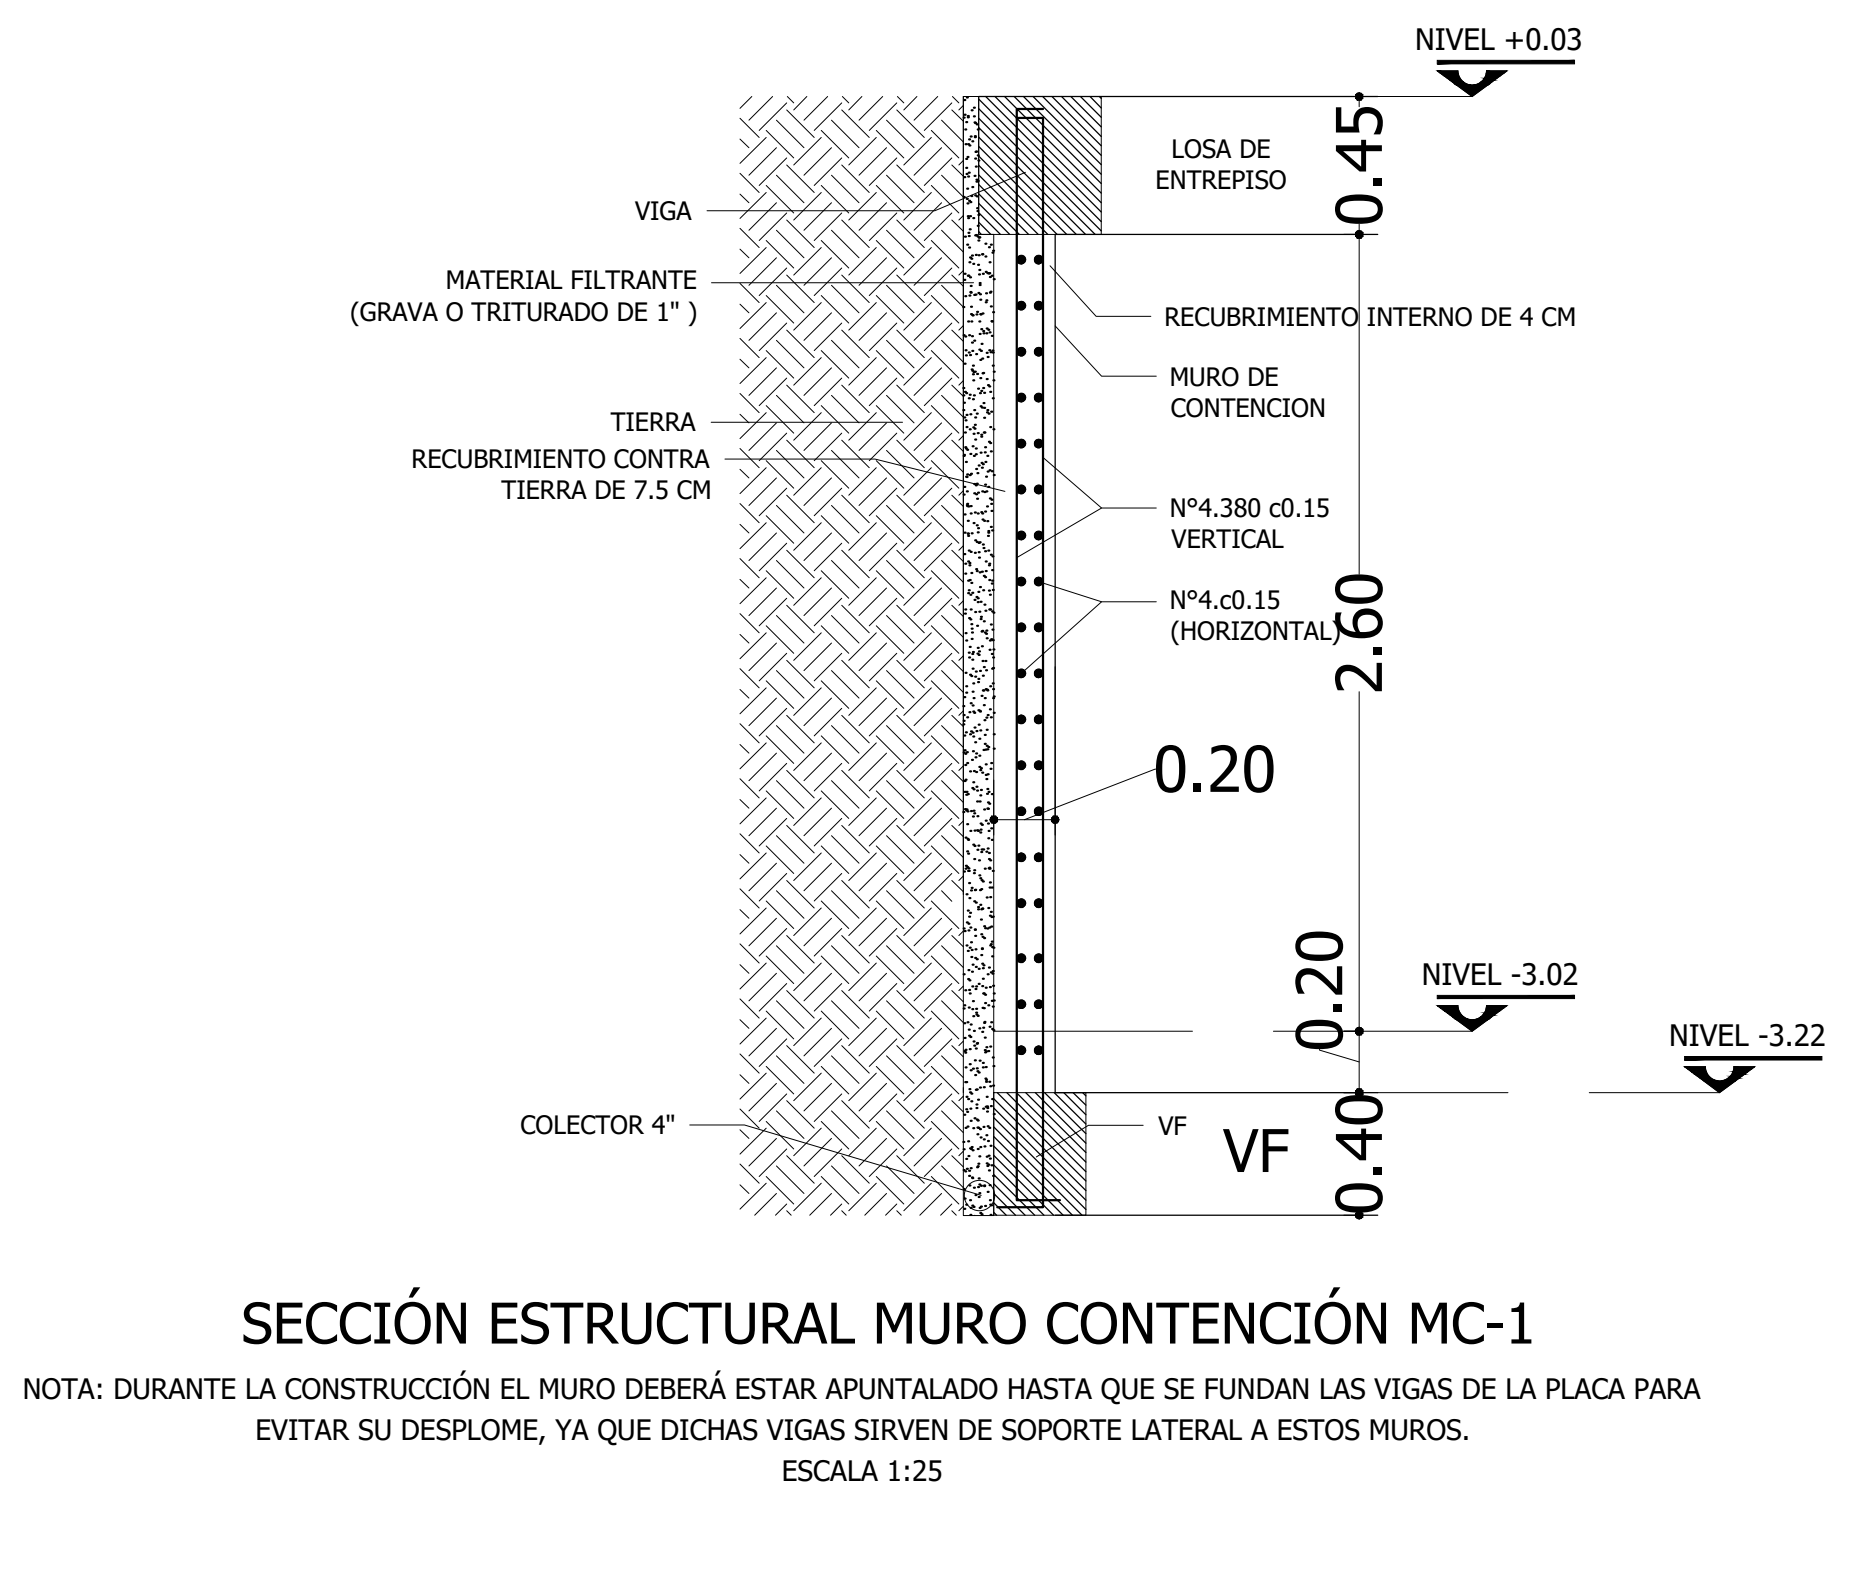

SECCIÓN ESTRUCTURAL MURO CONTENCIÓN MC-1

NOTA: DURANTE LA CONSTRUCCIÓN EL MURO DEBERÁ ESTAR APUNTALADO HASTA QUE SE FUNDAN LAS VIGAS DE LA PLACA PARA EVITAR SU DESPLOME, YA QUE DICHAS VIGAS SIRVEN DE SOPORTE LATERAL A ESTOS MUROS.

ESCALA 1:25

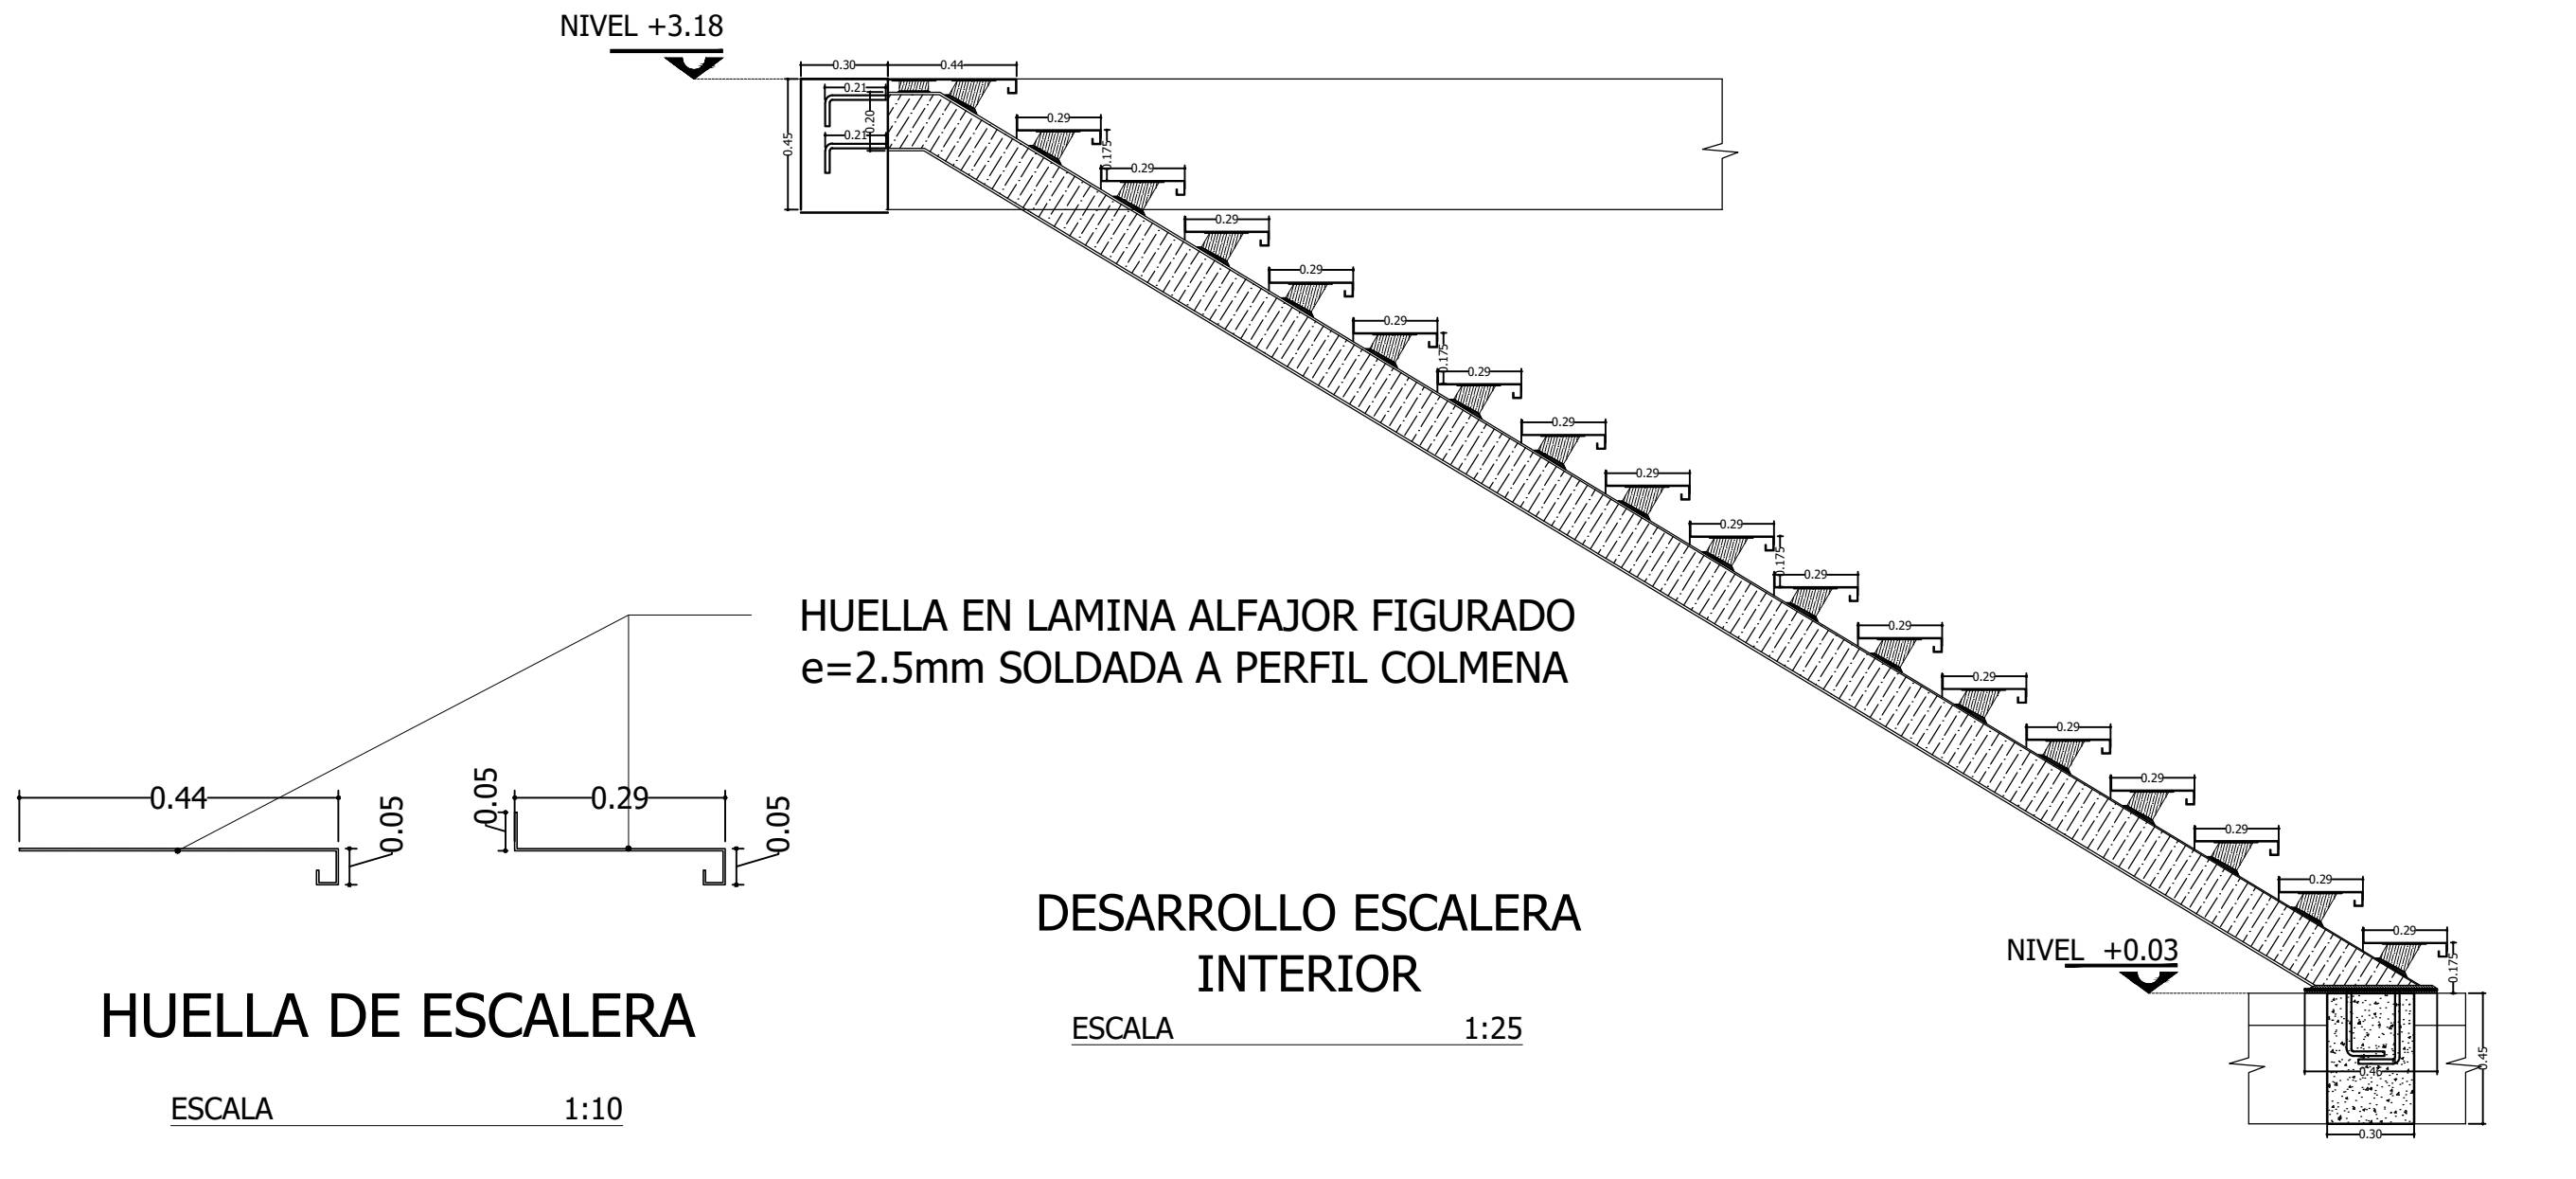

DESARROLLO ESCALERA INTERIOR

ESCALA 1:25