


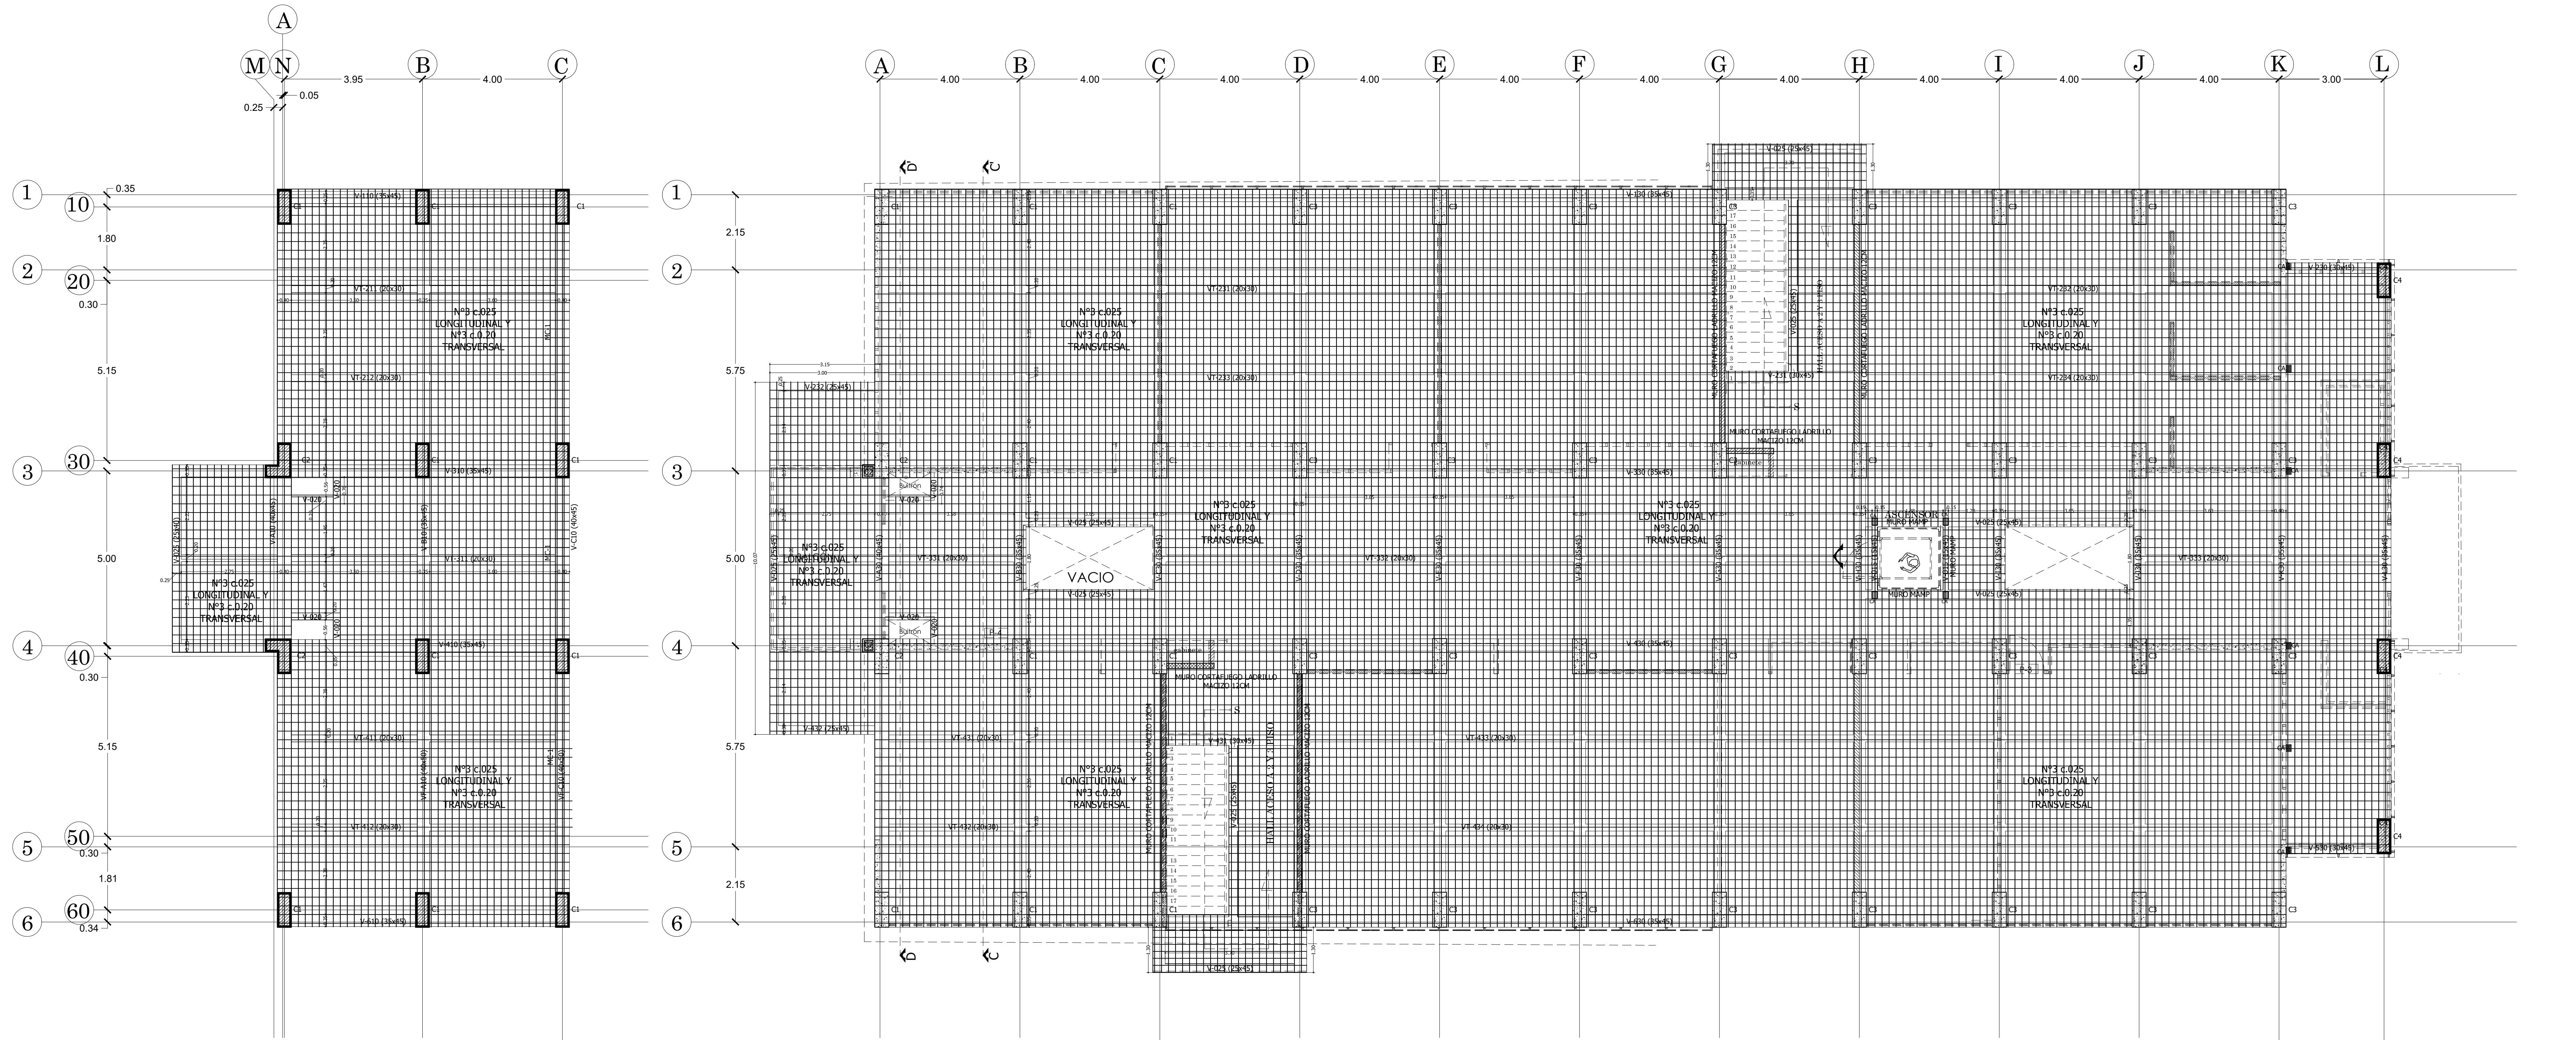

PLANTA REFUERZO INFERIOR LOSA N+0.03

PLANTA REFUERZO INFERIOR DE LOSA N+6.33

