


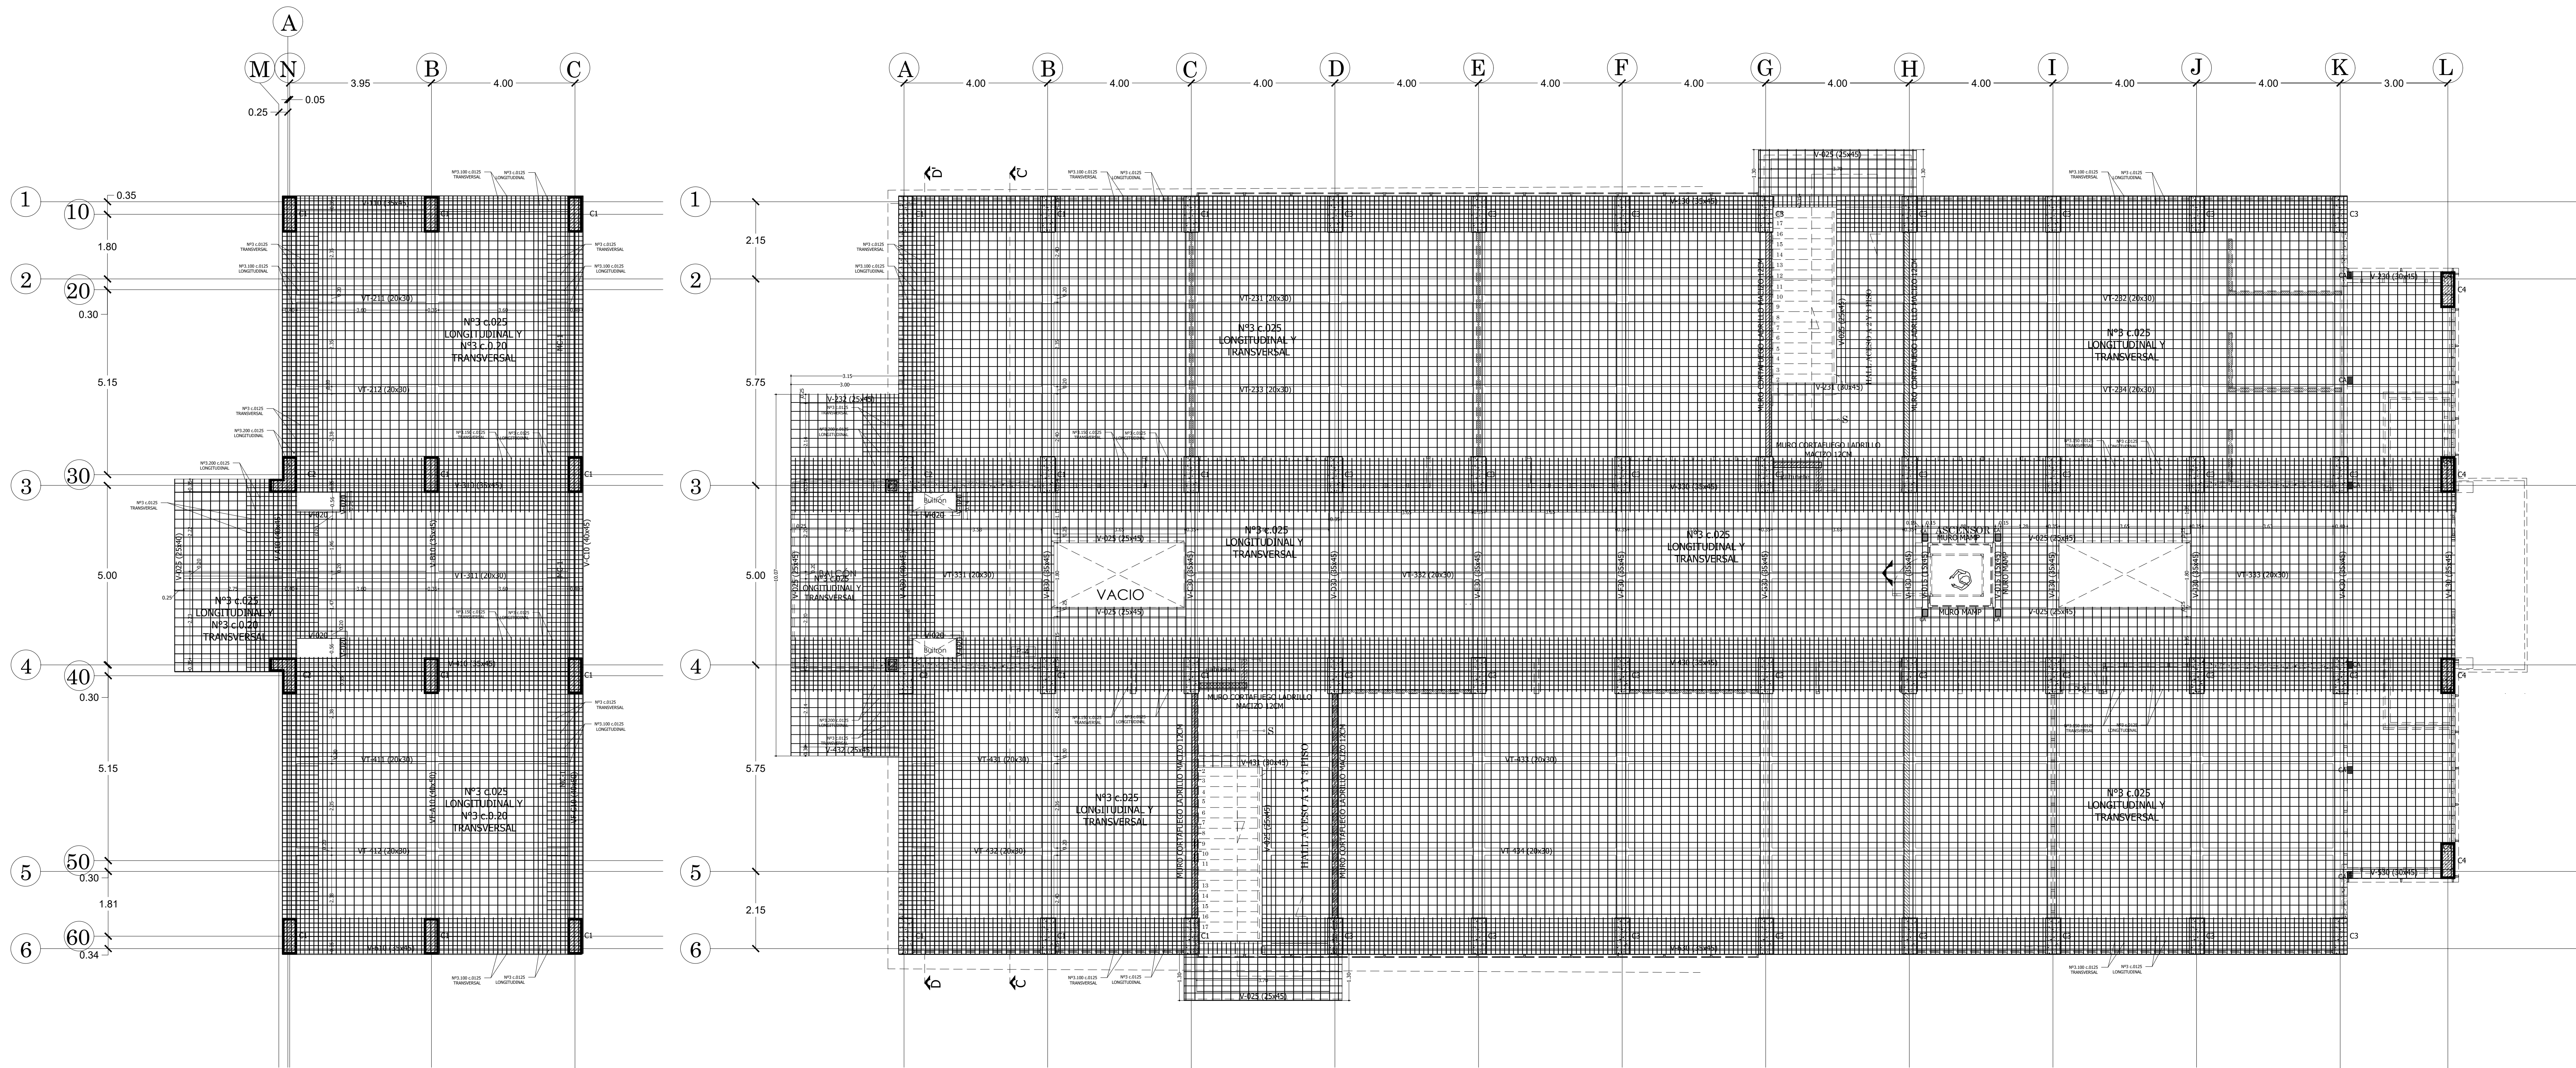

PLANTA REFUERZO SUPERIOR LOSA N+0.03

PLANTA REFUERZO SUPERIOR DE LOSA N+6.33

