


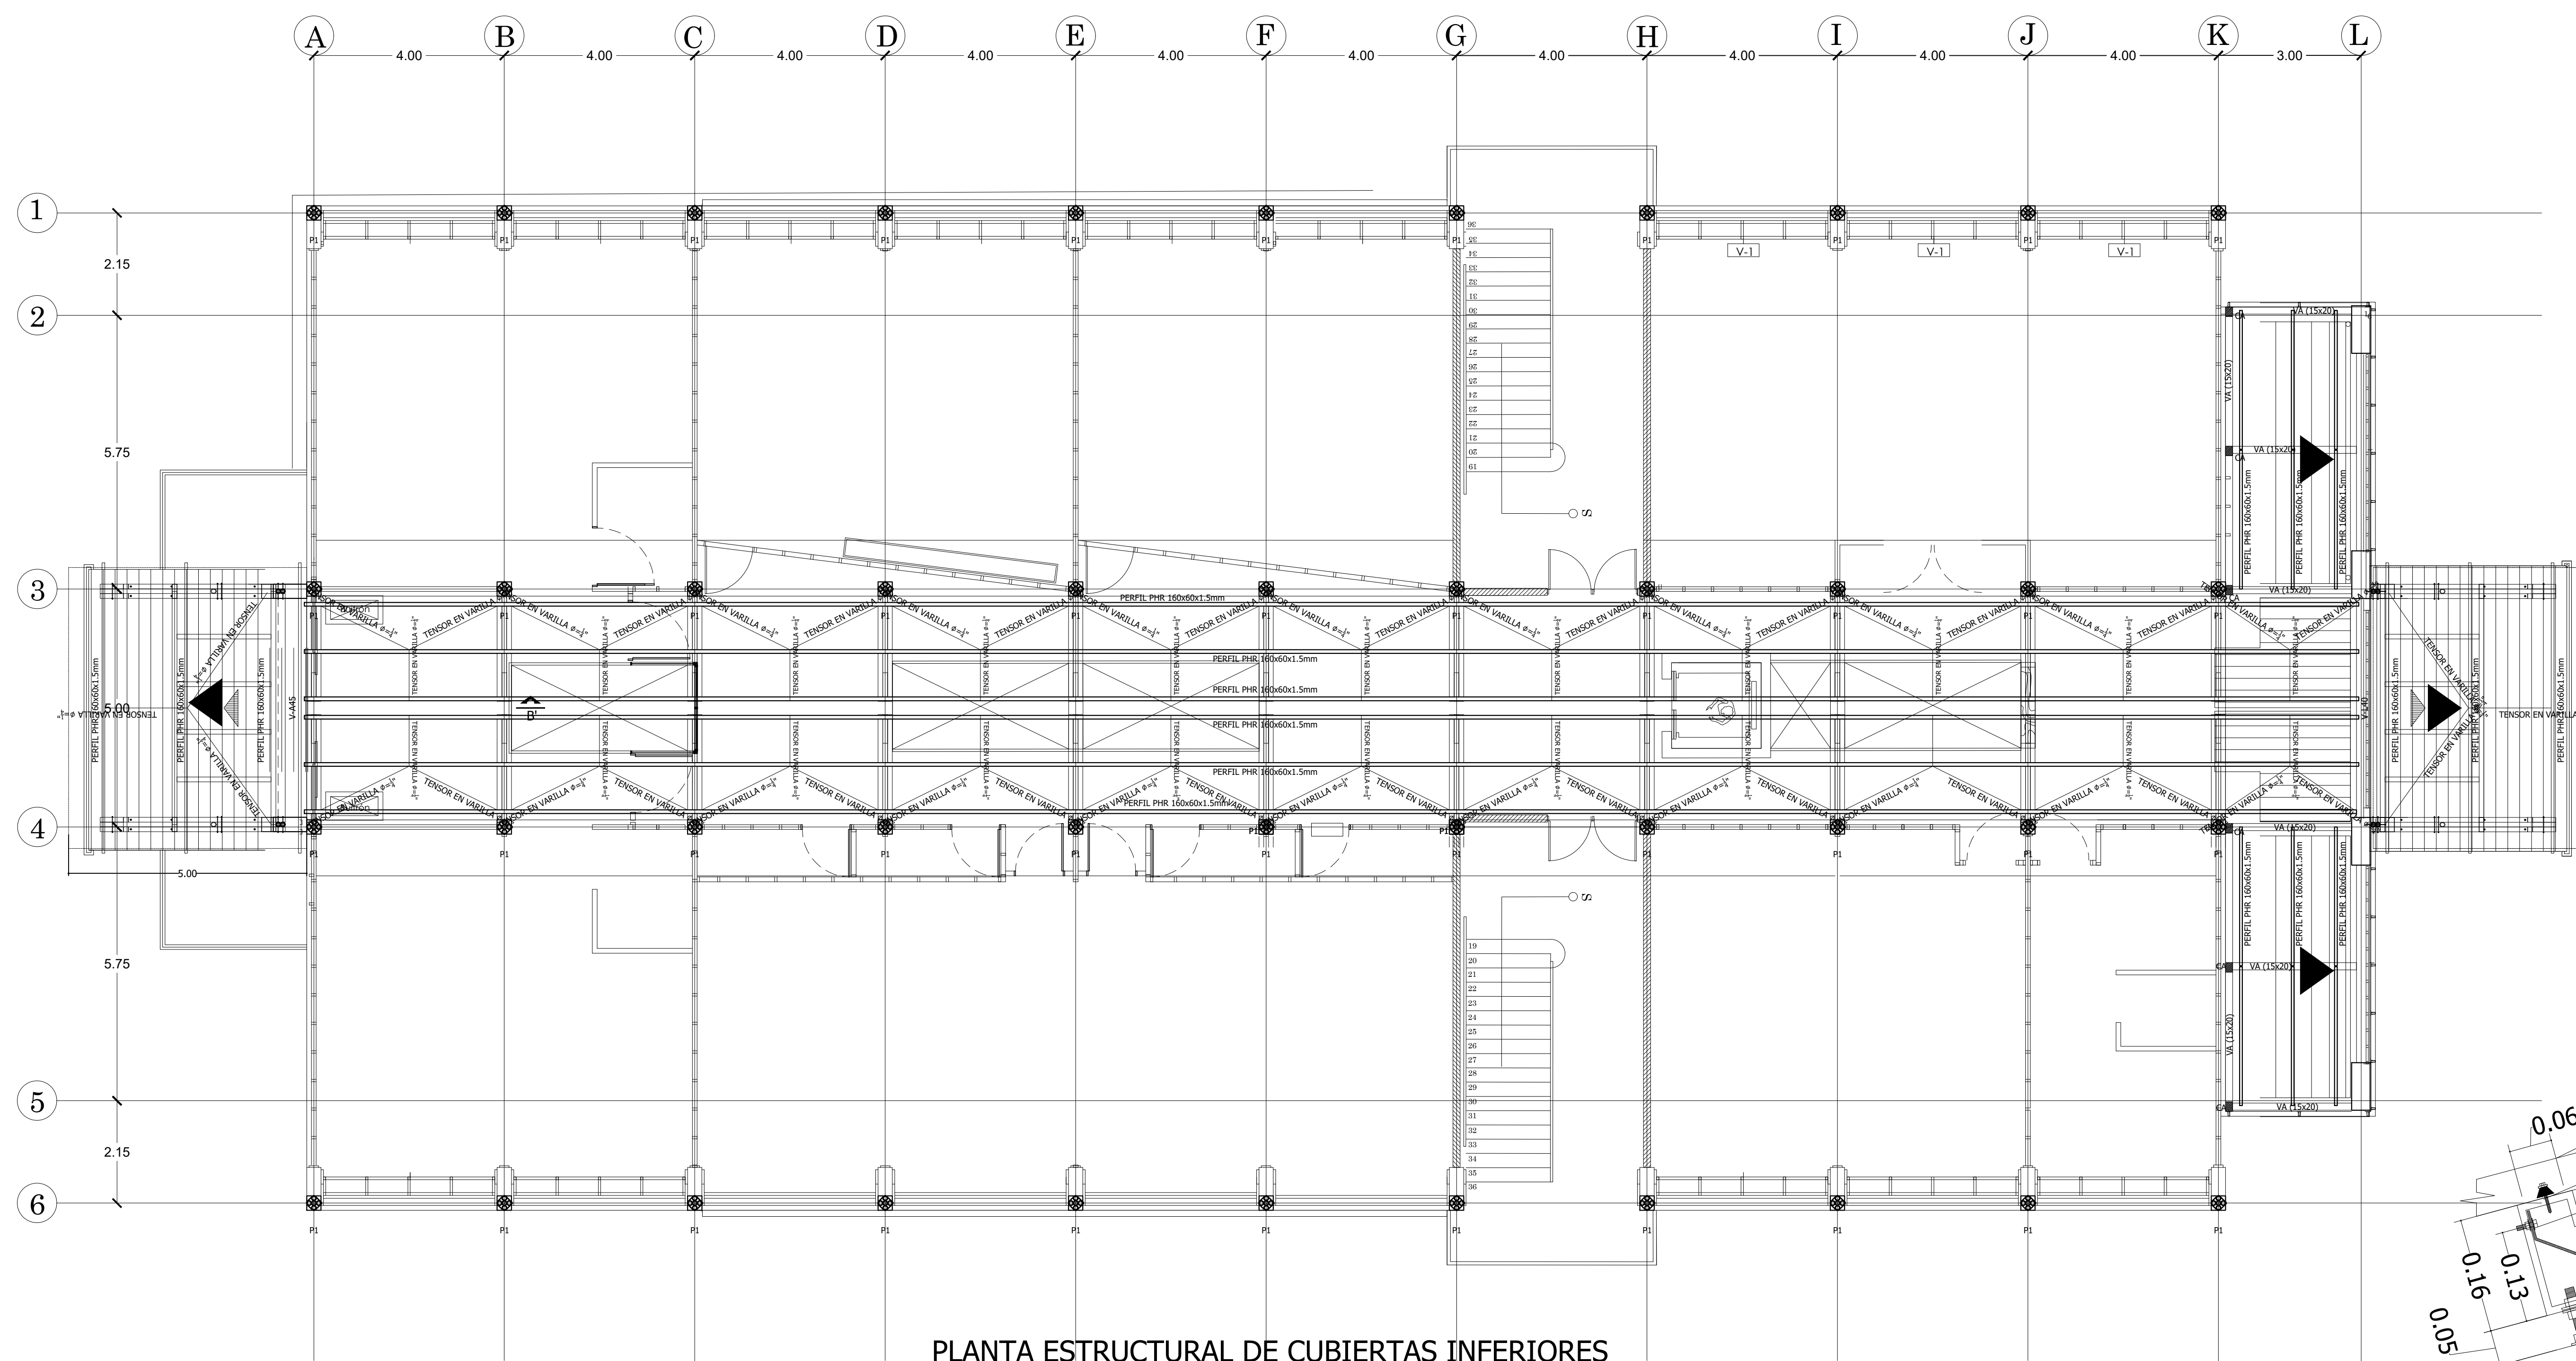


PLANTA ESTRUCTURAL DE CUBIERTAS INFERIORES



DETALLE COLUMNAS DE AMARRE (CA)
ESCALA 1:5

DETALLE VIGA DE AMARRE (VA)
ESCALA 1:5

PLANTA ZONA DE BAÑOS EN MAMPOSTERIA CONFINADA N+6.33

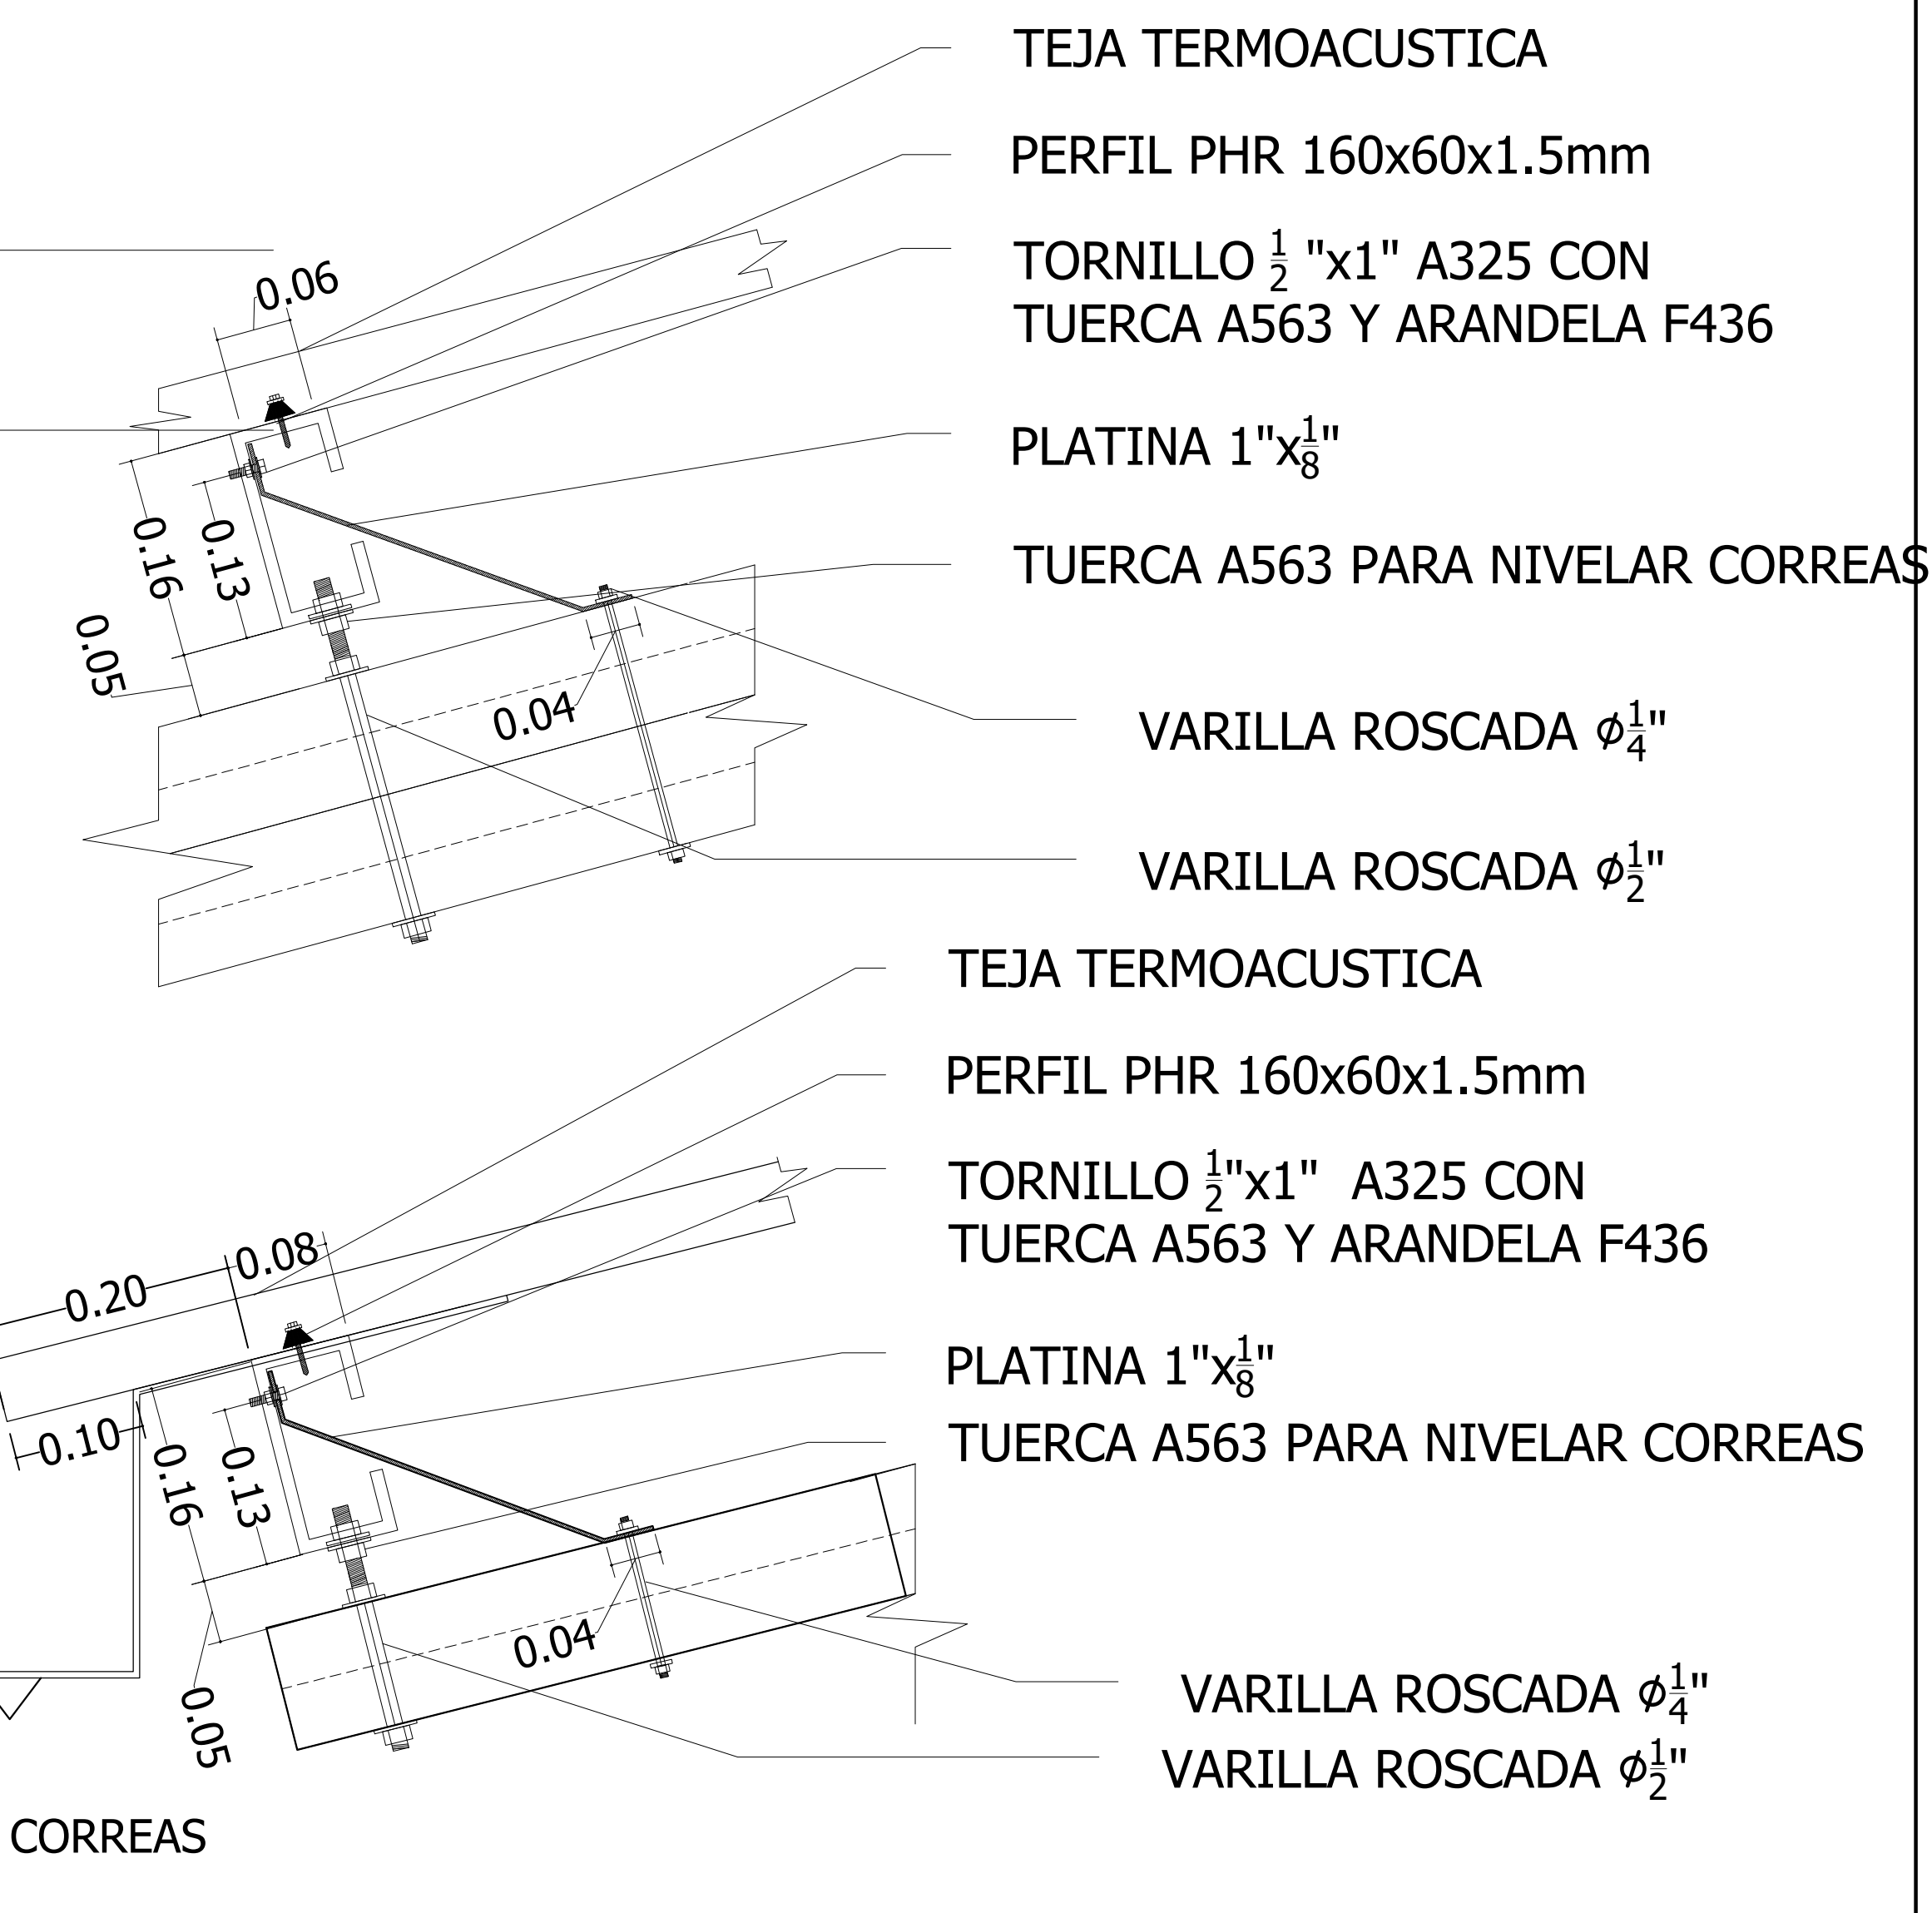

TEJA TERMOACUSTICA

PERFIL PHR 160x60x1.5mm

TORNILLO $\frac{1}{2}$ "x1" A325 CON
TUERCA A563 Y ARANDELA F436

PLATINA 1"x $\frac{1}{8}$ "

TUERCA A563 PARA NIVELAR CORREAS

VARILLA ROSCADA ϕ_4^1 "

VARILLA ROSCADA ϕ_2^1 "

TEJA TERMOACUSTICA


PERFIL PHR 160x60x1.5mm

TORNILLO $\frac{1}{2}$ "x1" A325 CON
TUERCA A563 Y ARANDELA F436

PLATINA 1"x $\frac{1}{8}$ "


TUERCA A563 PARA NIVELAR CORREAS

VARILLA ROSCADA ϕ_4^1 "
VARILLA ROSCADA ϕ_2^1 "

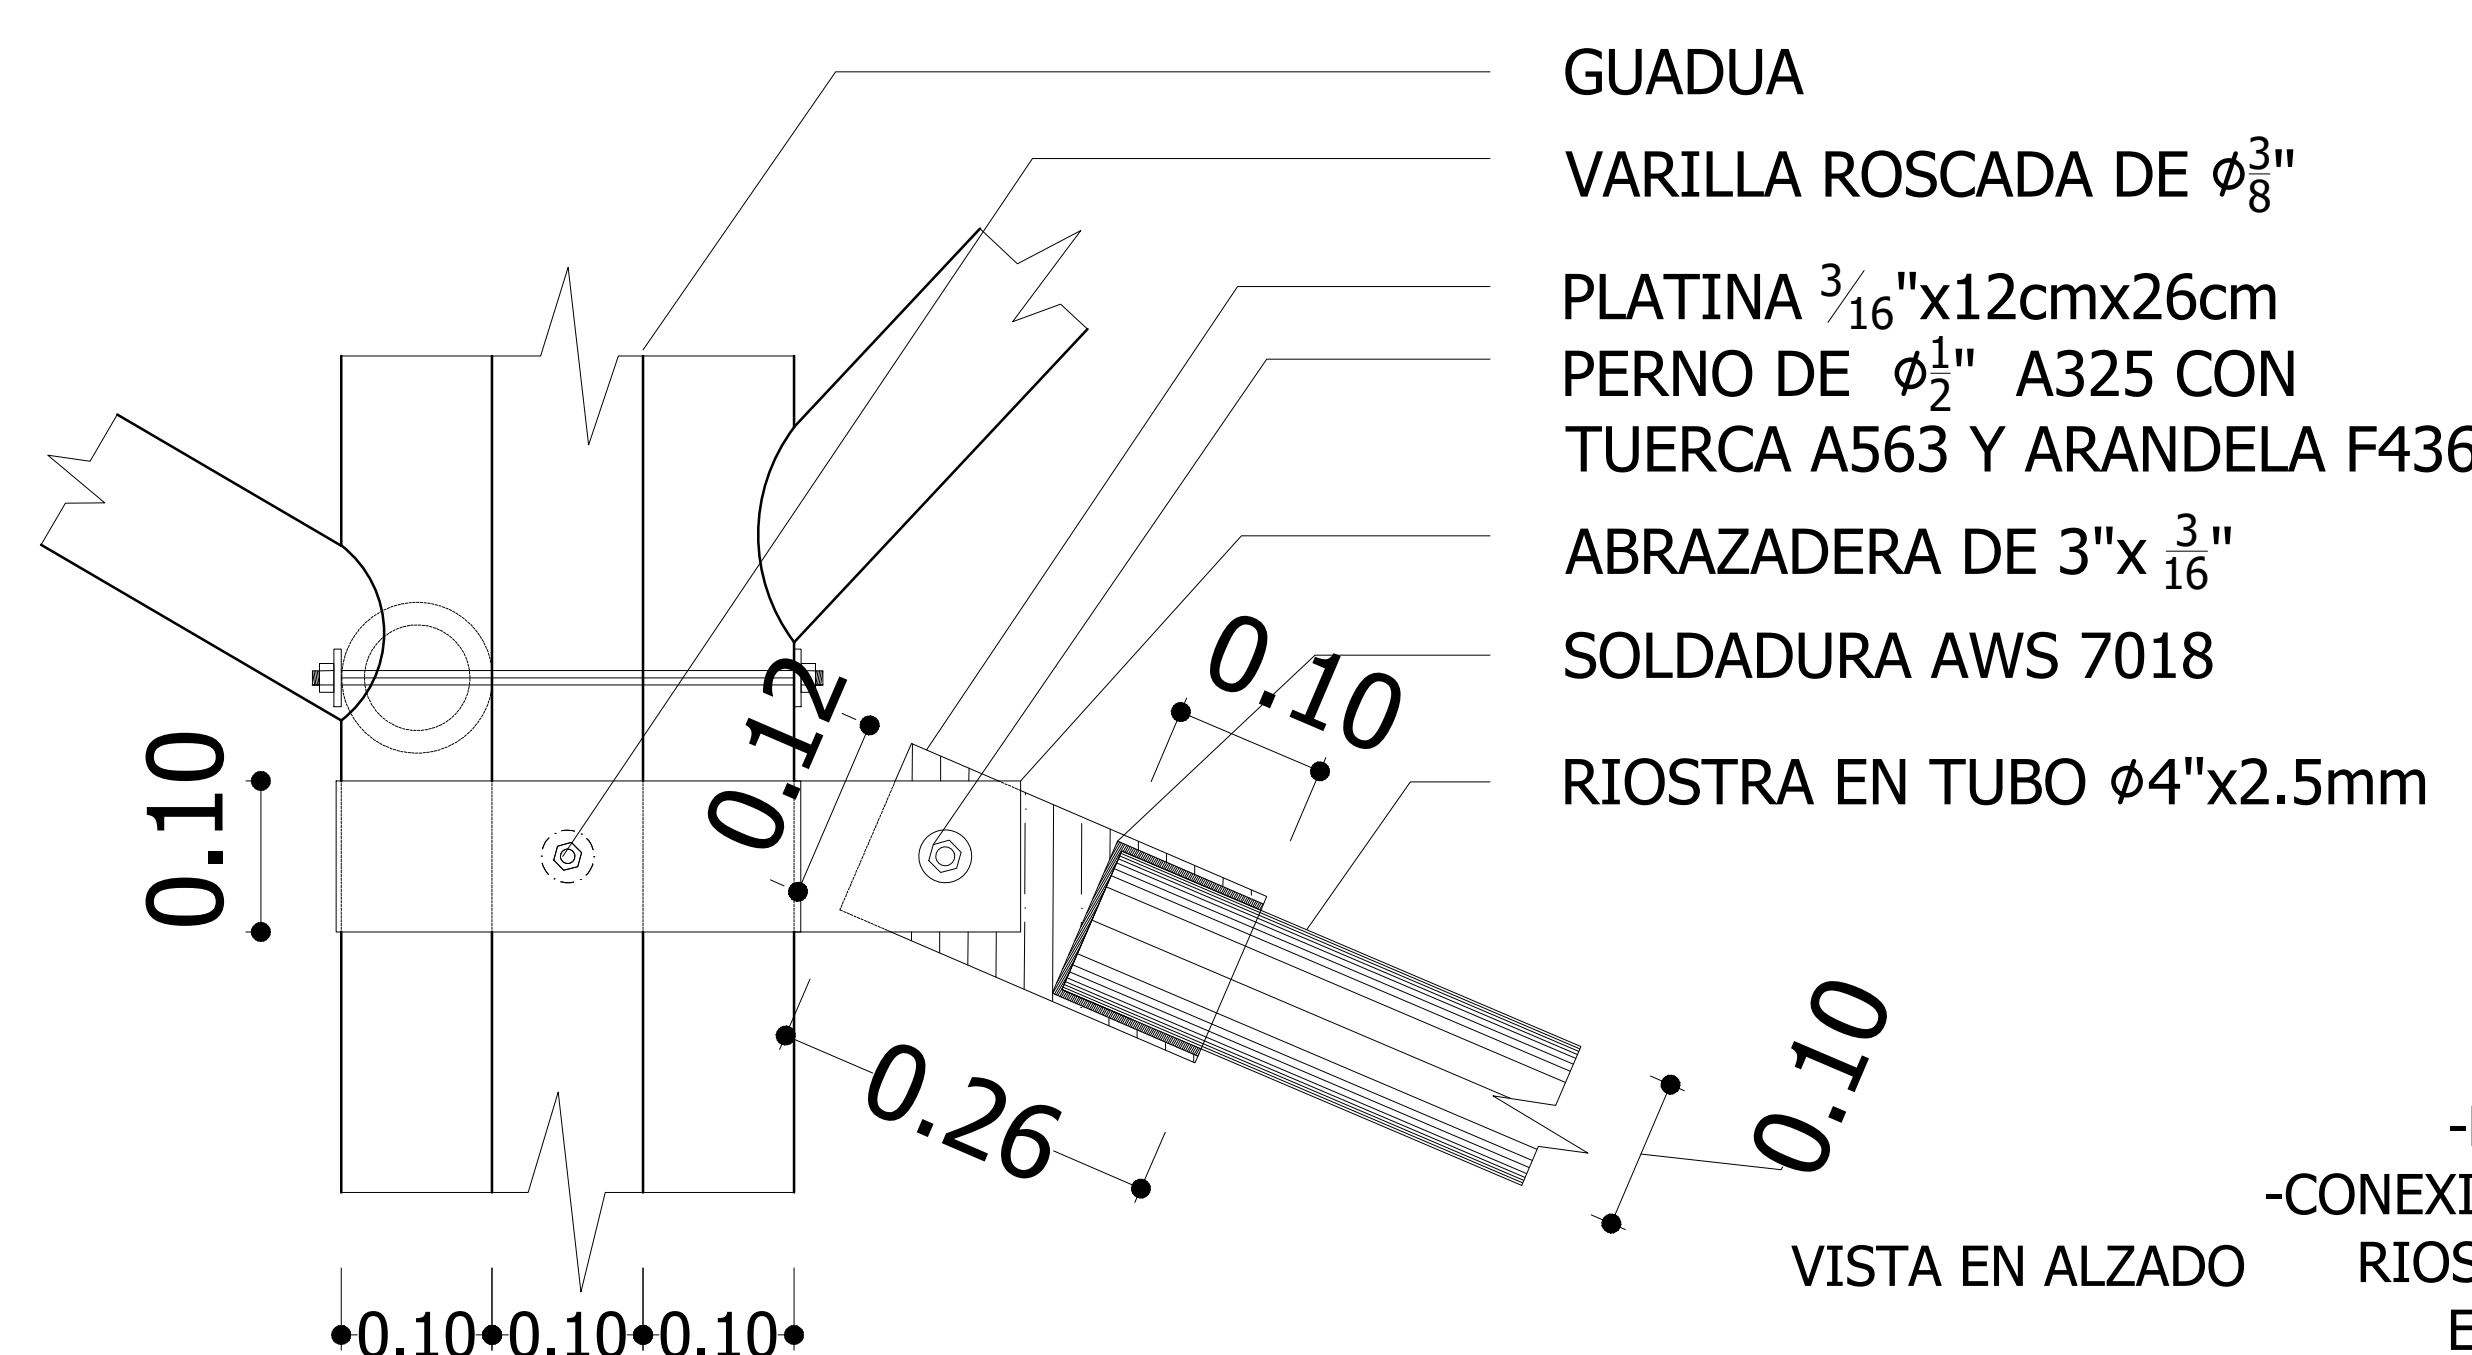

GUADUA
VARILLA ROSCADA DE ϕ_8^3 "
PLATINA $\frac{3}{16}$ "x12cmx26cm
PERNO DE ϕ_2^1 " A325 CON
TUERCA A563 Y ARANDELA F436
ABRAZADERA DE 3"x $\frac{3}{16}$ "
SOLDADURA AWS 7018
RIOSTRA EN TUBO $\phi 4$ "x2.5mm

VISTA EN ALZADO

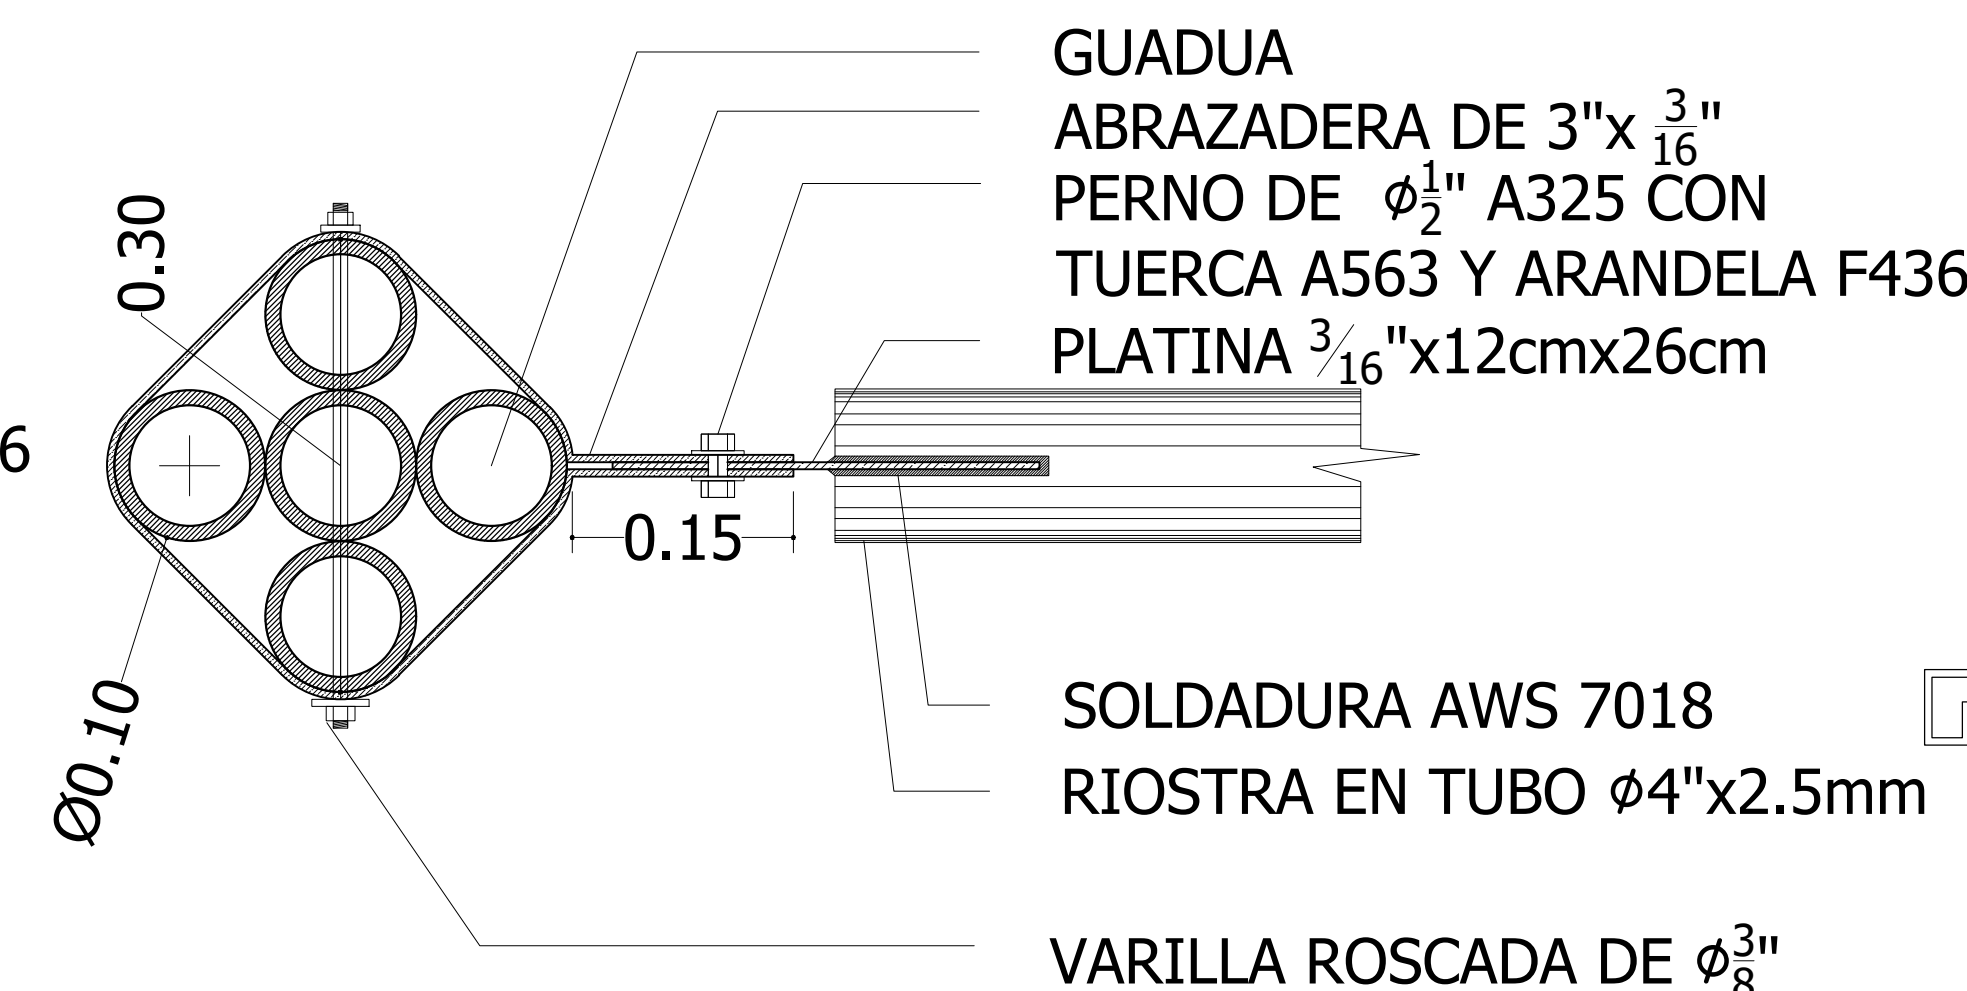

VISTA EN PLANTA

-DETALLE 8
-CONEXION A COLUMNA DE
RIOSTRA EN TUBO
ESCALA 1:5

DETALLE 12
-APOYO Y ANCLAJE DE CORREAS
ESCALA 1:5