




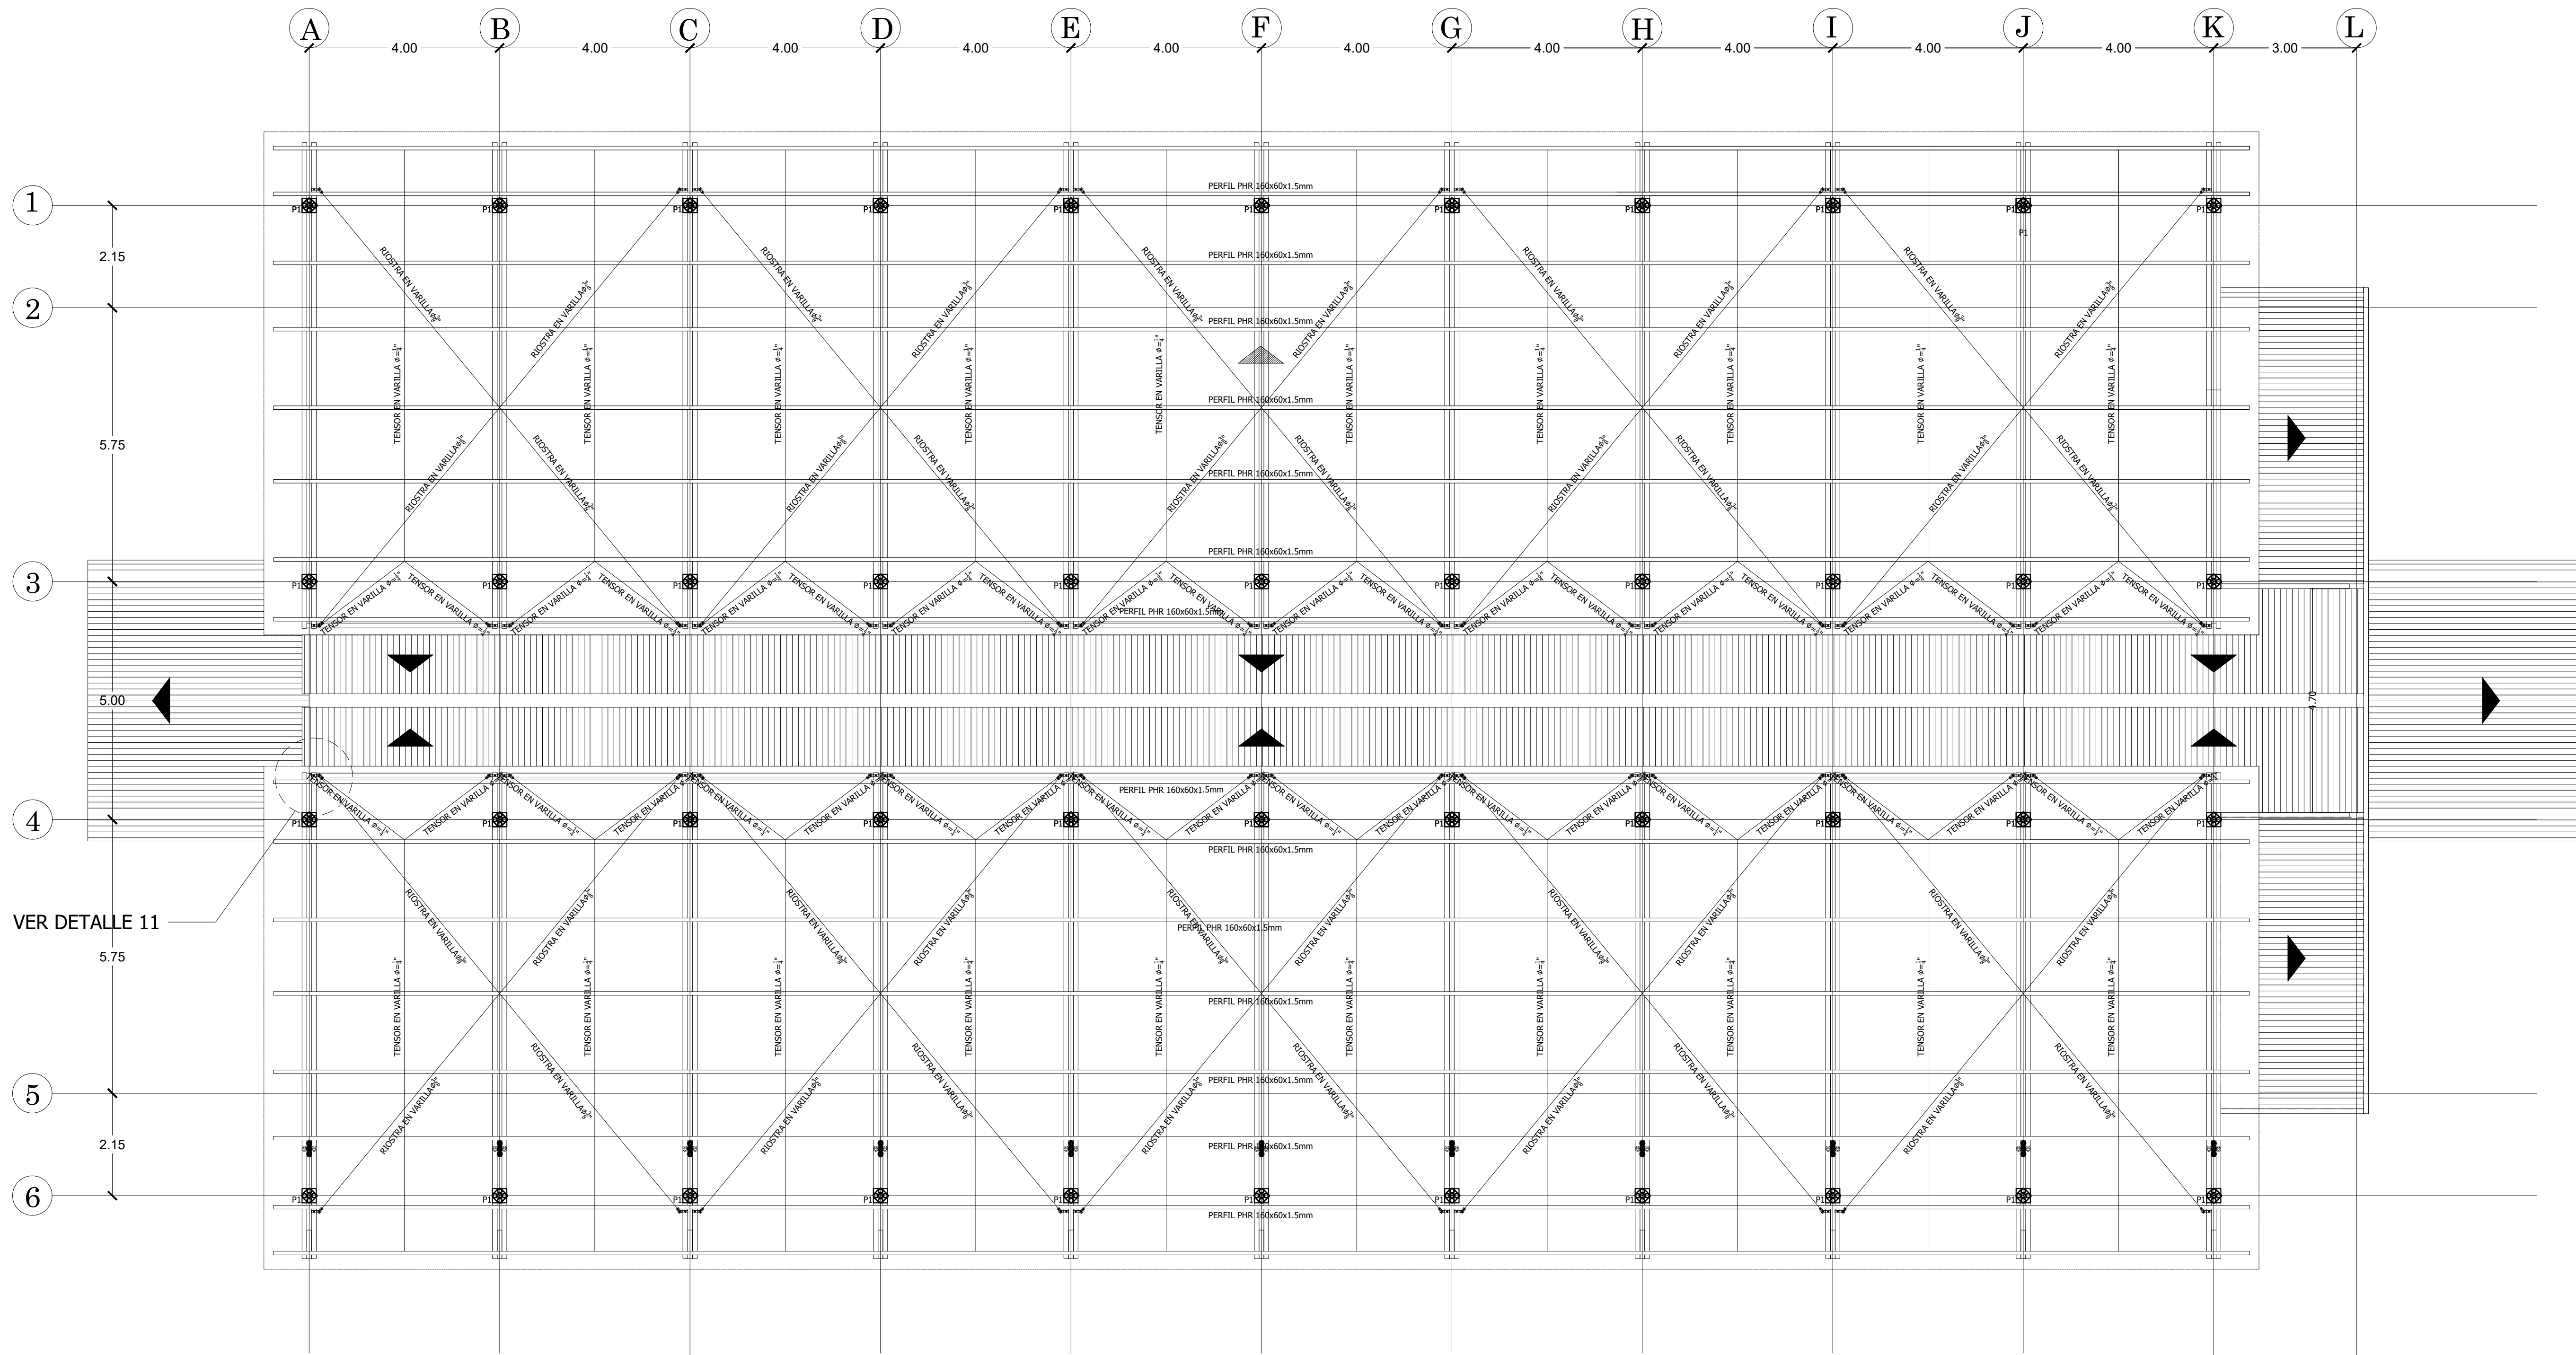


PLANTA ESTRUCTURAL DE CUBIERTAS SUPERIORES

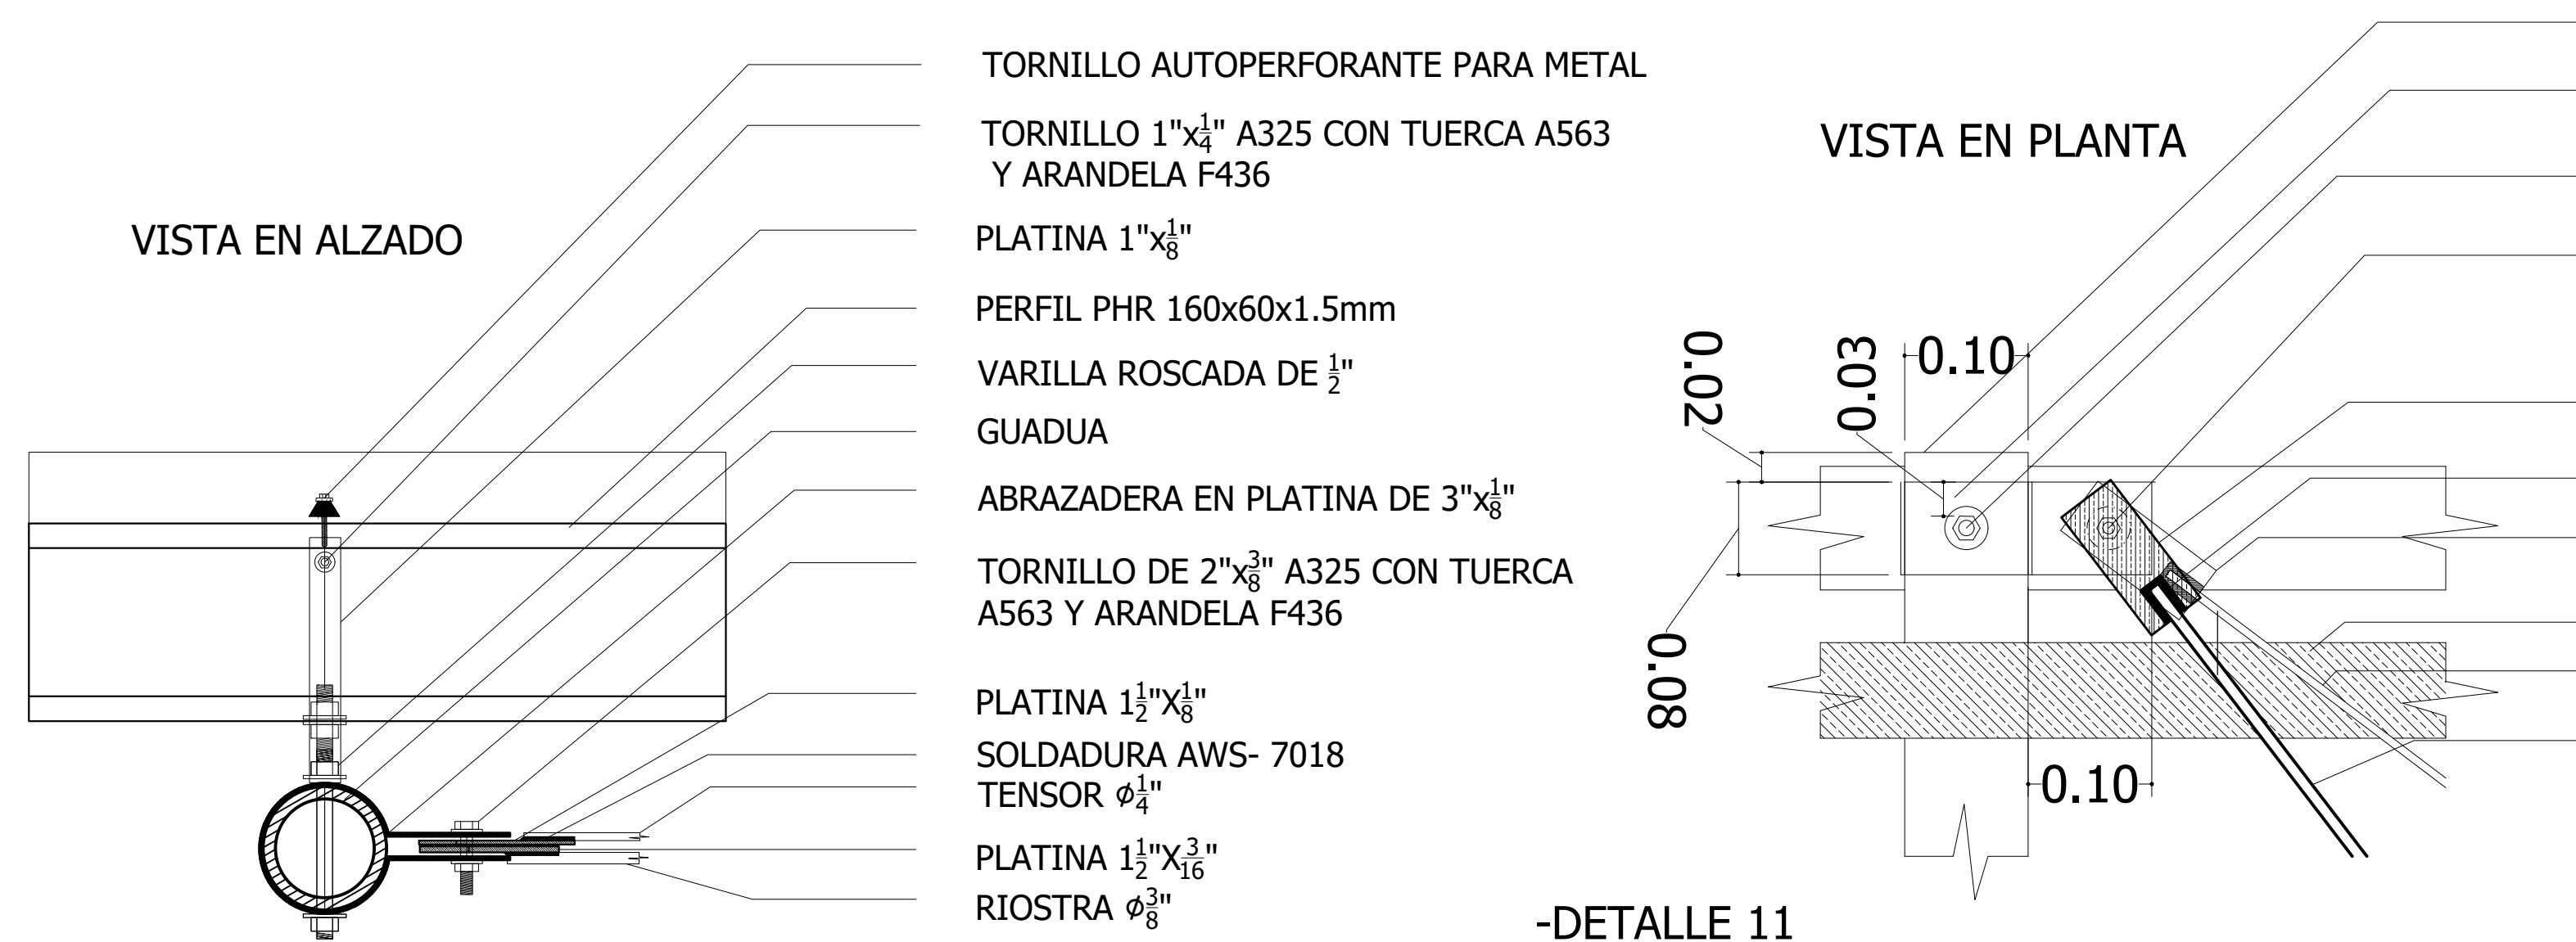

-DETALLE 11
ANCLAJE TENSORES Y RIOSTRAS DE CUBIERTA
ESCALA 1:5

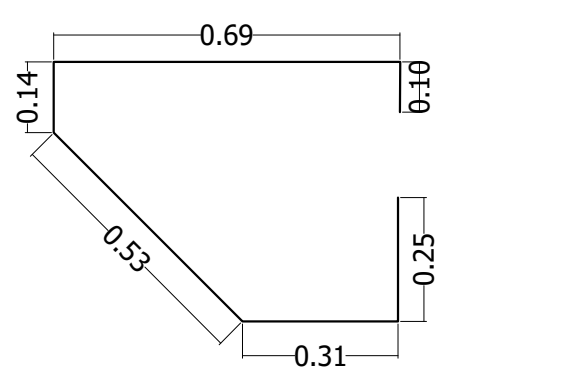

DESPIECES DE ESTRIBO DE MENSULA
ESCALA 1:15

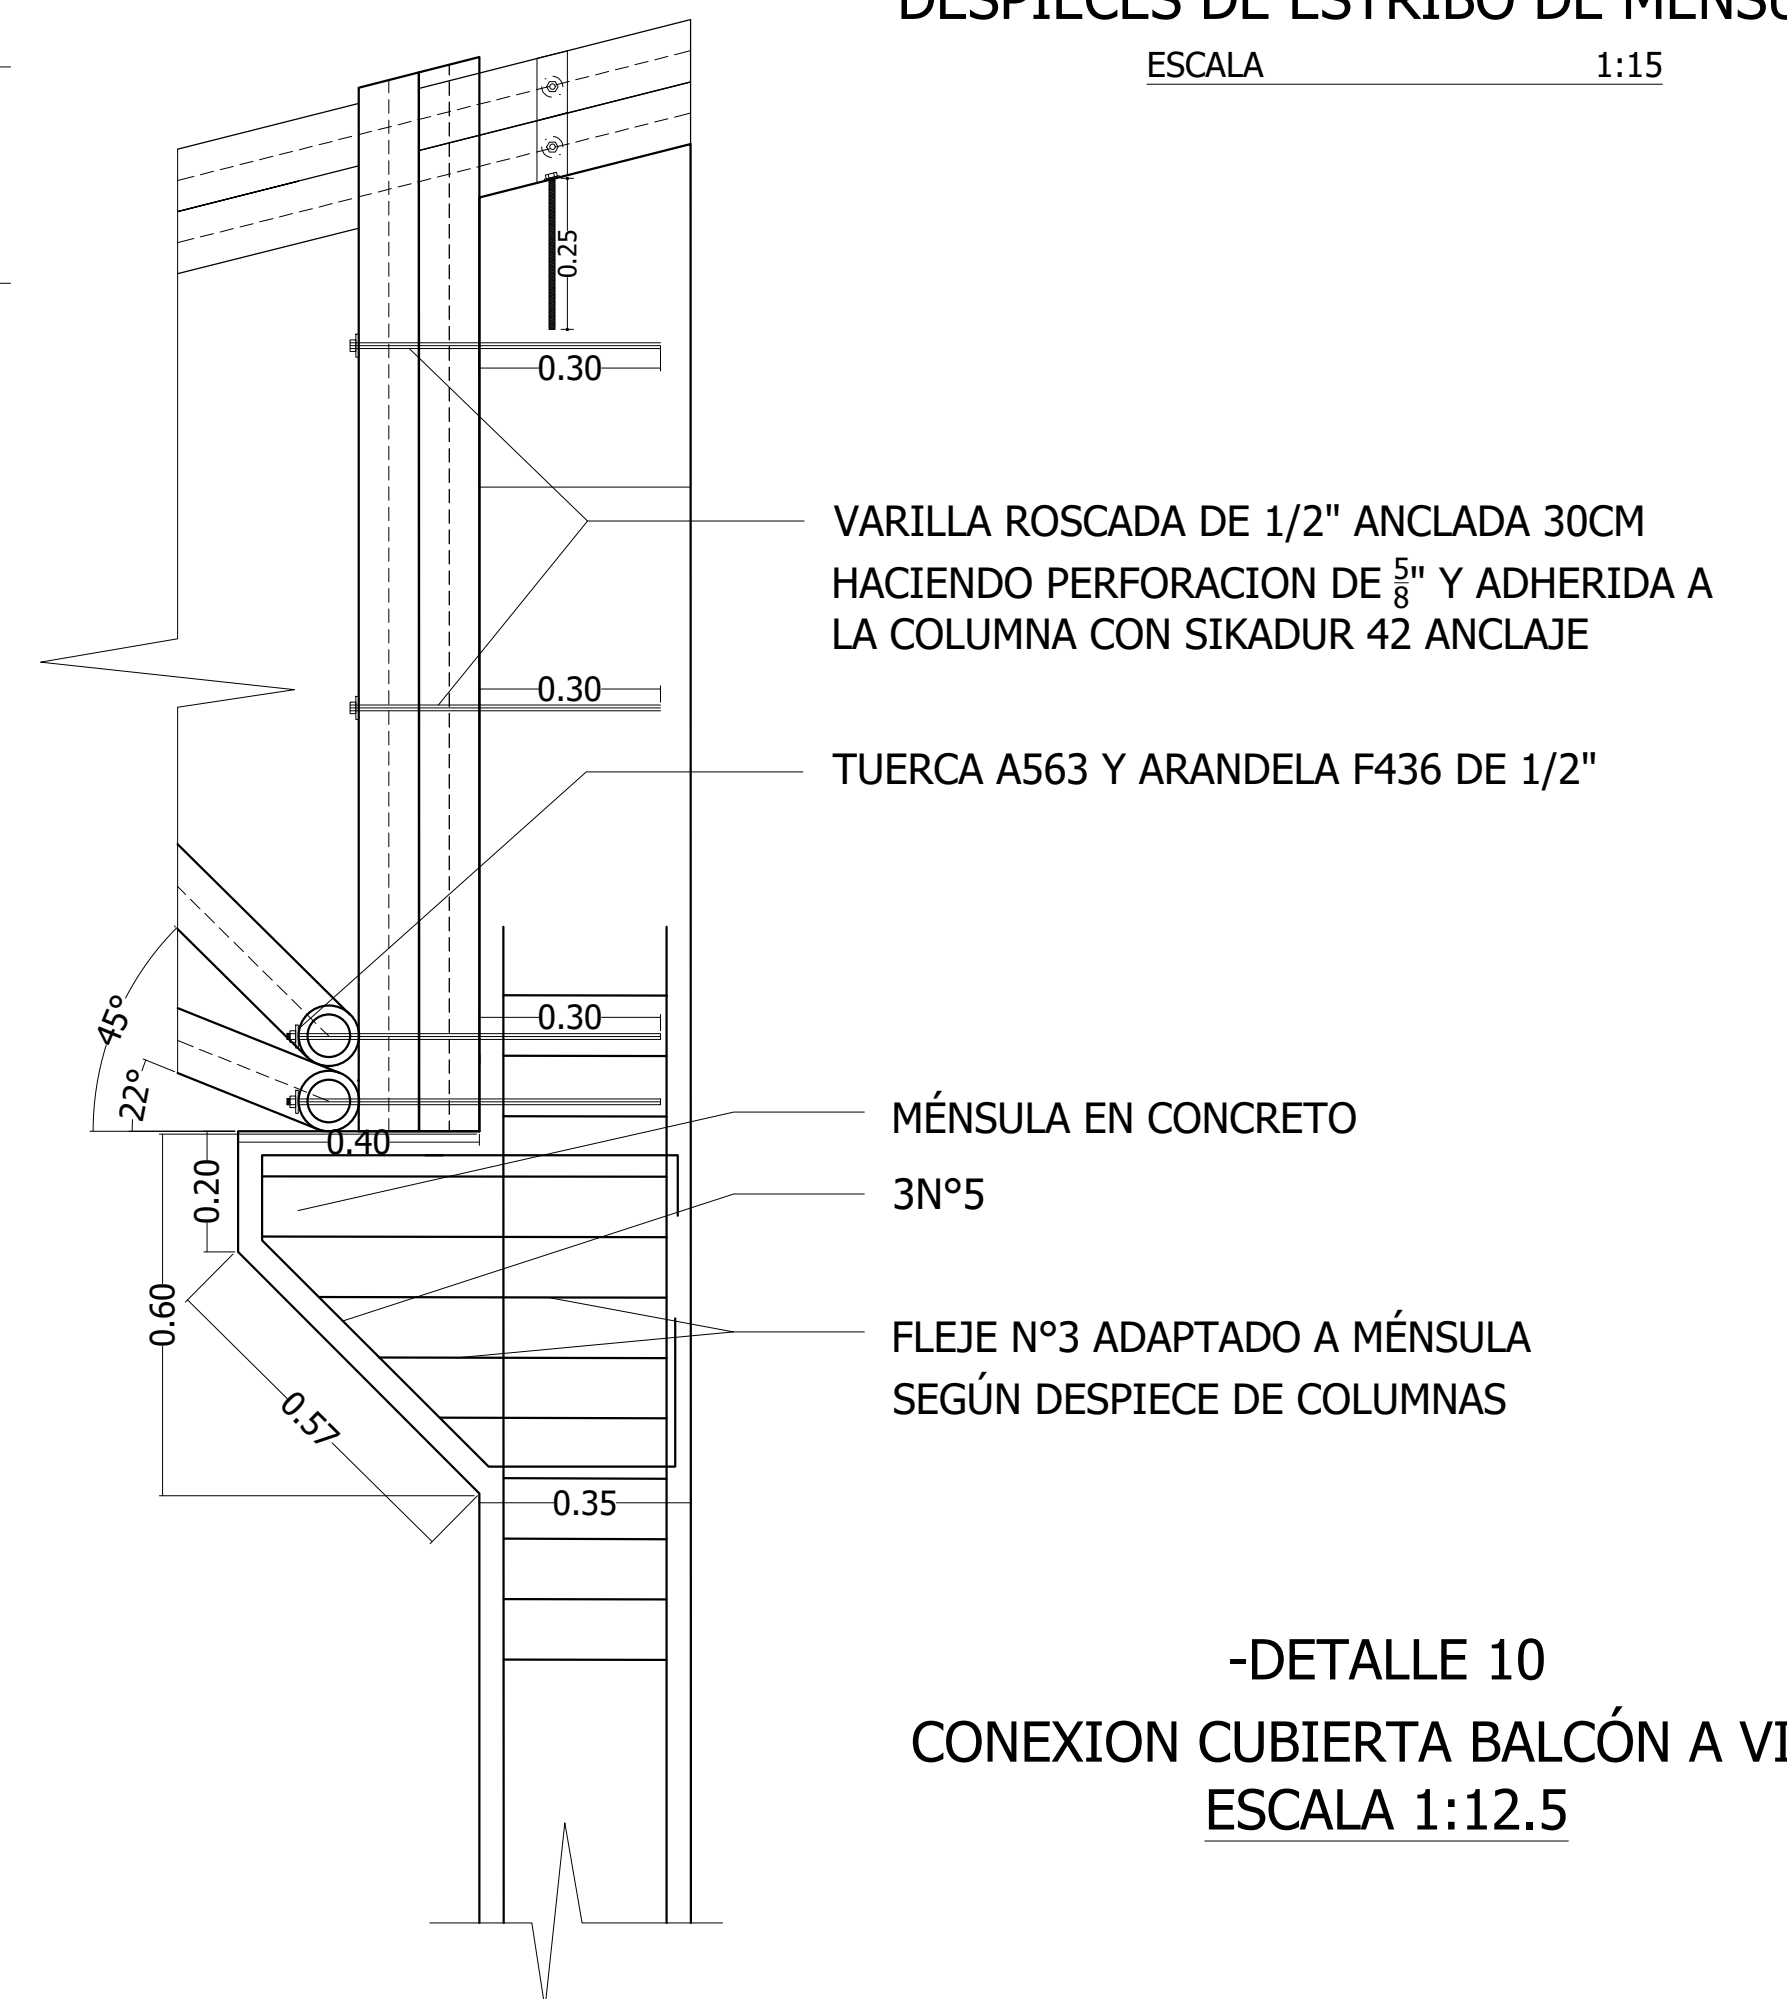

-DETALLE 10
CONEXION CUBIERTA BALCON A VIGA
ESCALA 1:12.5