

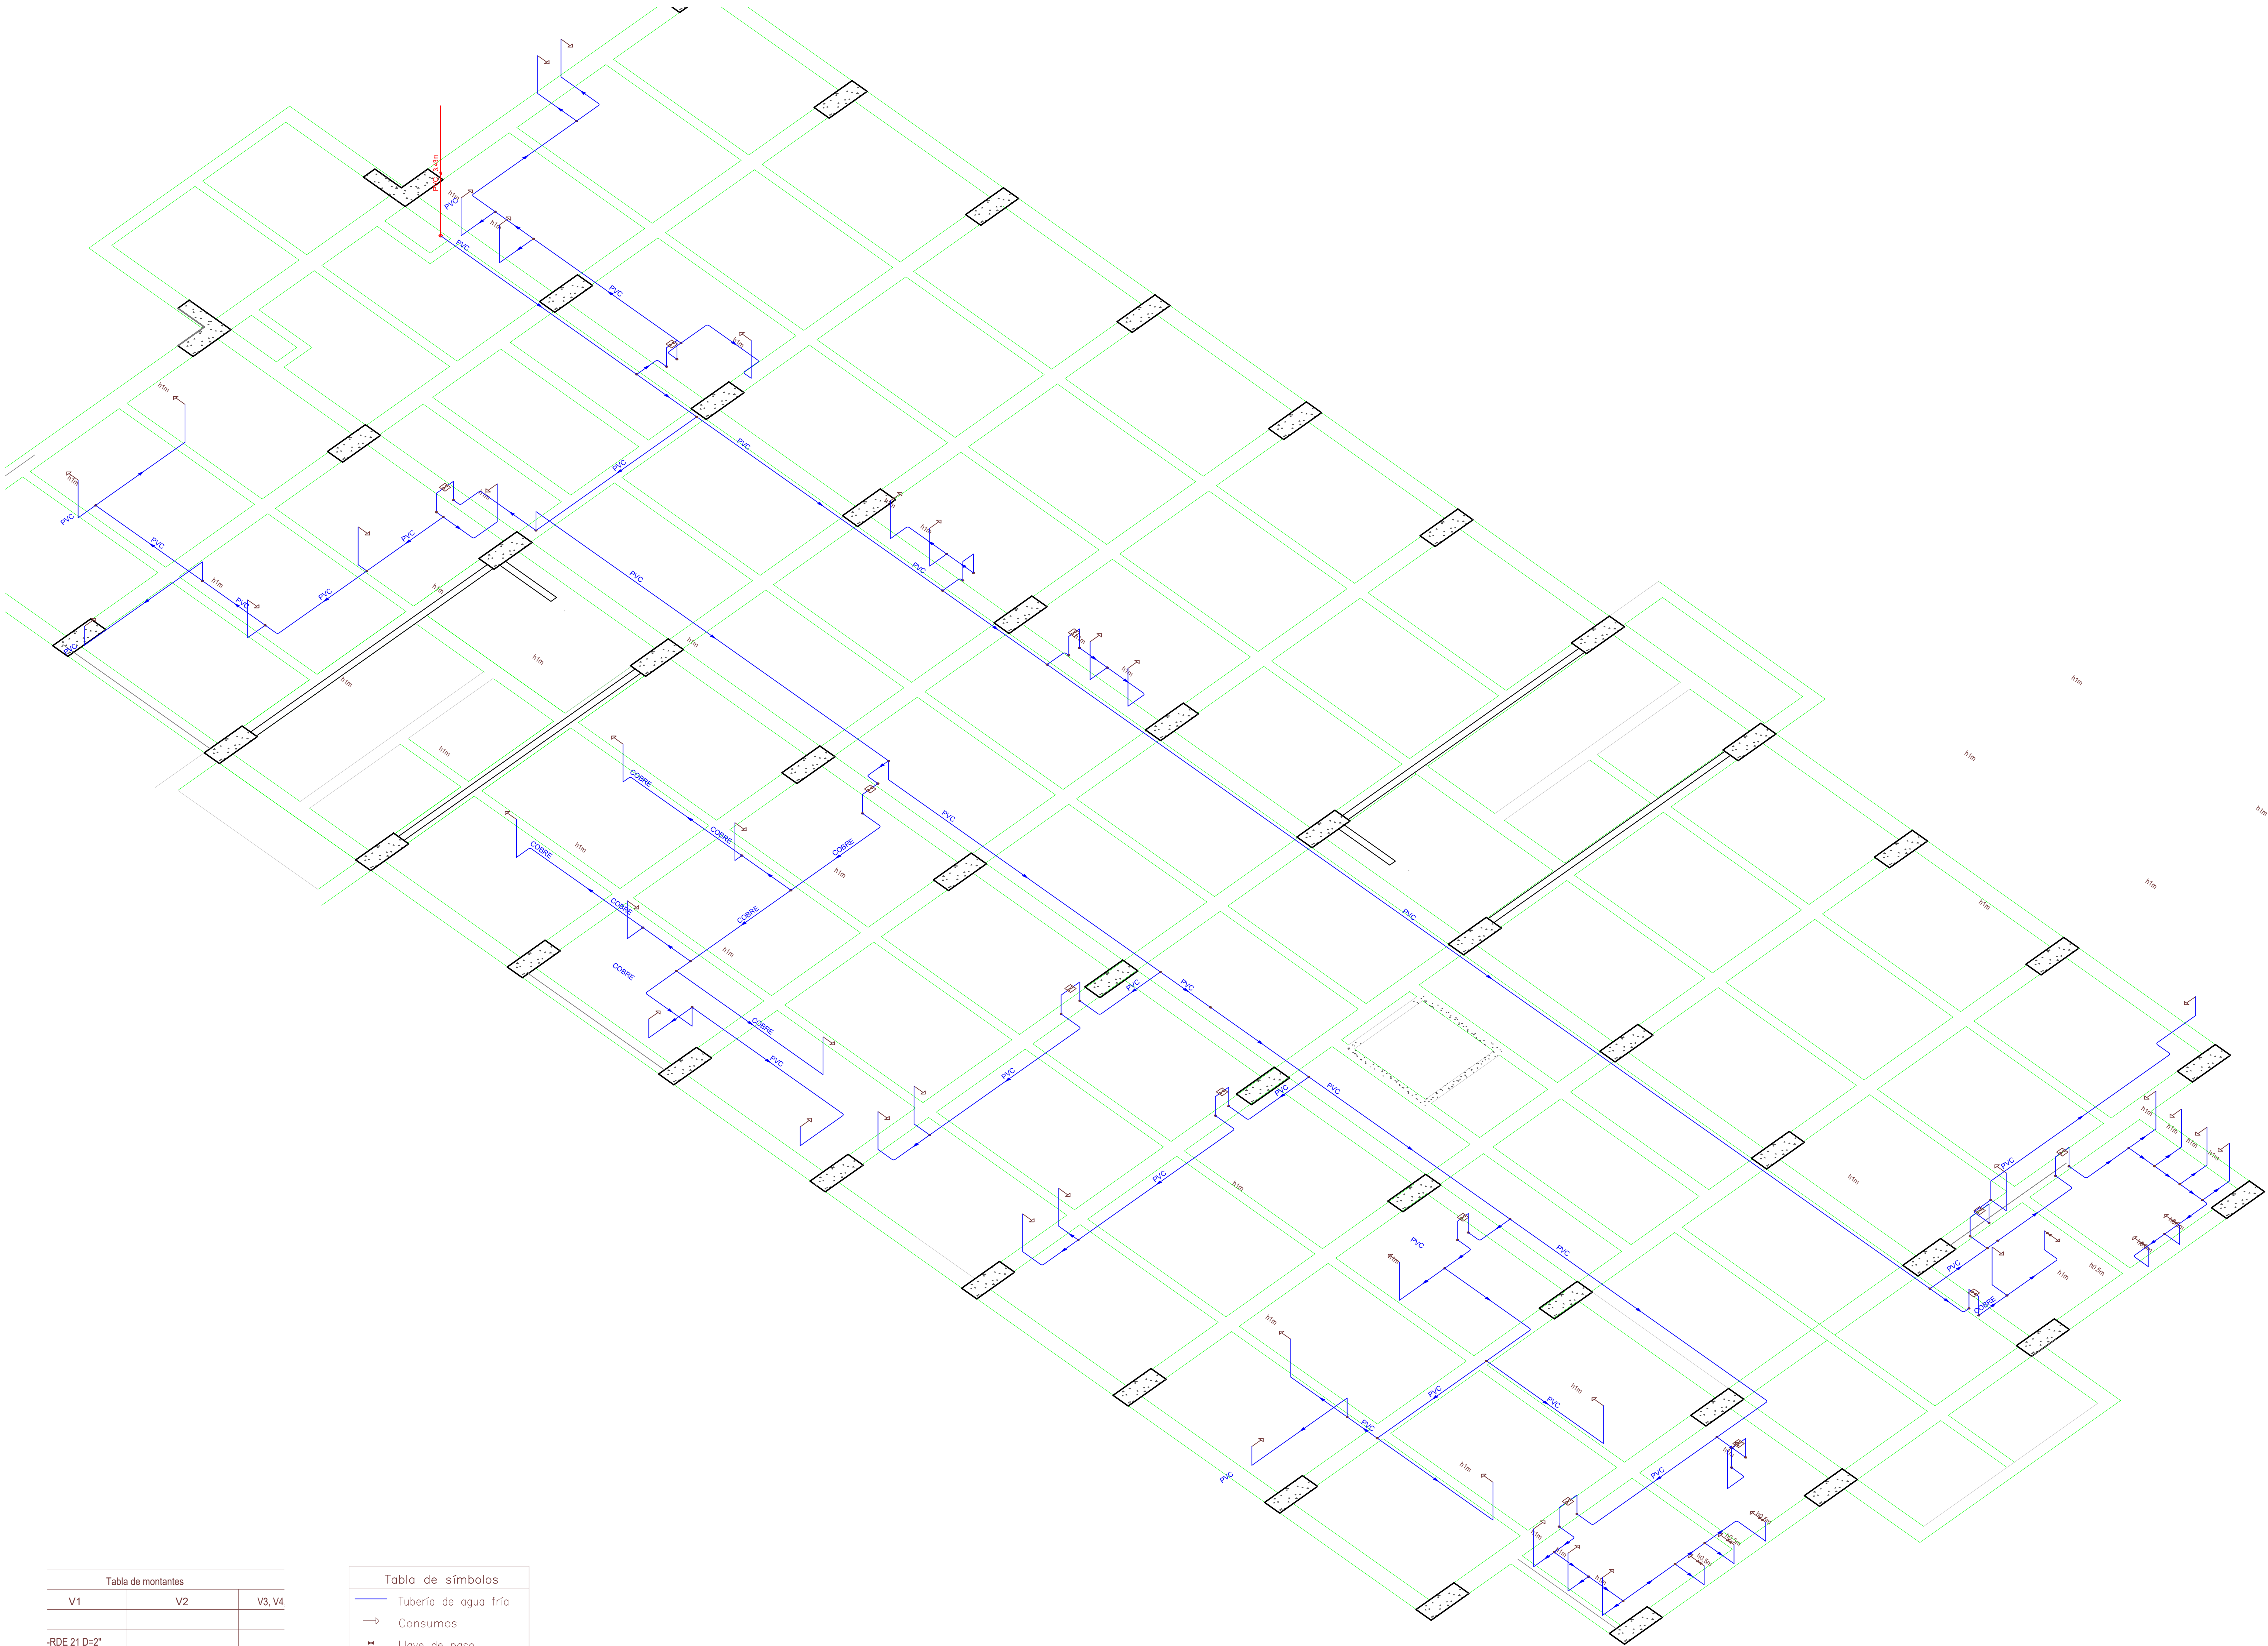


Tabla de montantes		
V1	V2	V3, V4
-RDE 21 D=2\"		
Ilud: 3.43 m		
-RDE 21 D=2\"		
Ilud: 3.43 m		
	PVC-RDE 21 D=3/4\"	CPVC-3/4\"
	Longitud: 3.93 m	Agua calle
		1 mm/hv: 3

Tabla de símbolos	
	Tubería de agua fría
	Consumos
	Llave de paso
	Llaves generales
	Bombas
	Depósito

PROYECTO:

REDES INTERNAS
SISTEMA CONTRA
INCENDIOS EDIFICIO
LABORATORIOS

RESPONSABLE DISEÑO:

DANIEL ALBERTO LERMA ARIAS
MAT. 17202085534 CLD

REVISÓ:

INGENIERO
RUBÉN DARÍO GARCÍA



REPRESENTANTE LEGAL:

MODIFICACIONES

- 01 _____
- 02 _____
CONTIENE:

Planta red acueducto
Isométrico edificio
laboratorios
Piso 2

ESCALA:

1:75

FECHA:

MARZO DE 2018

PLANCHA:

PLANO N°:

4 DE 6