

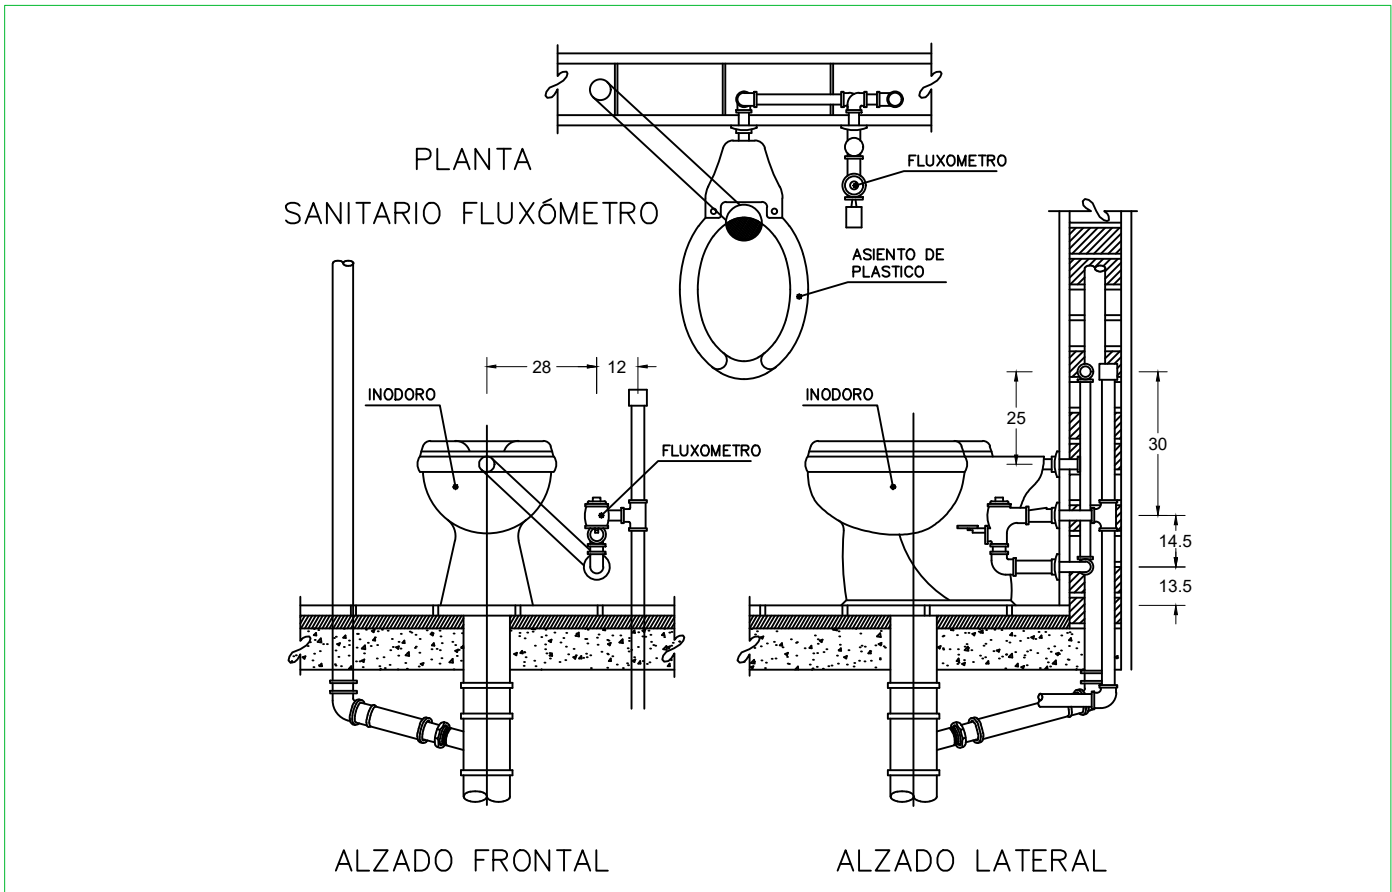
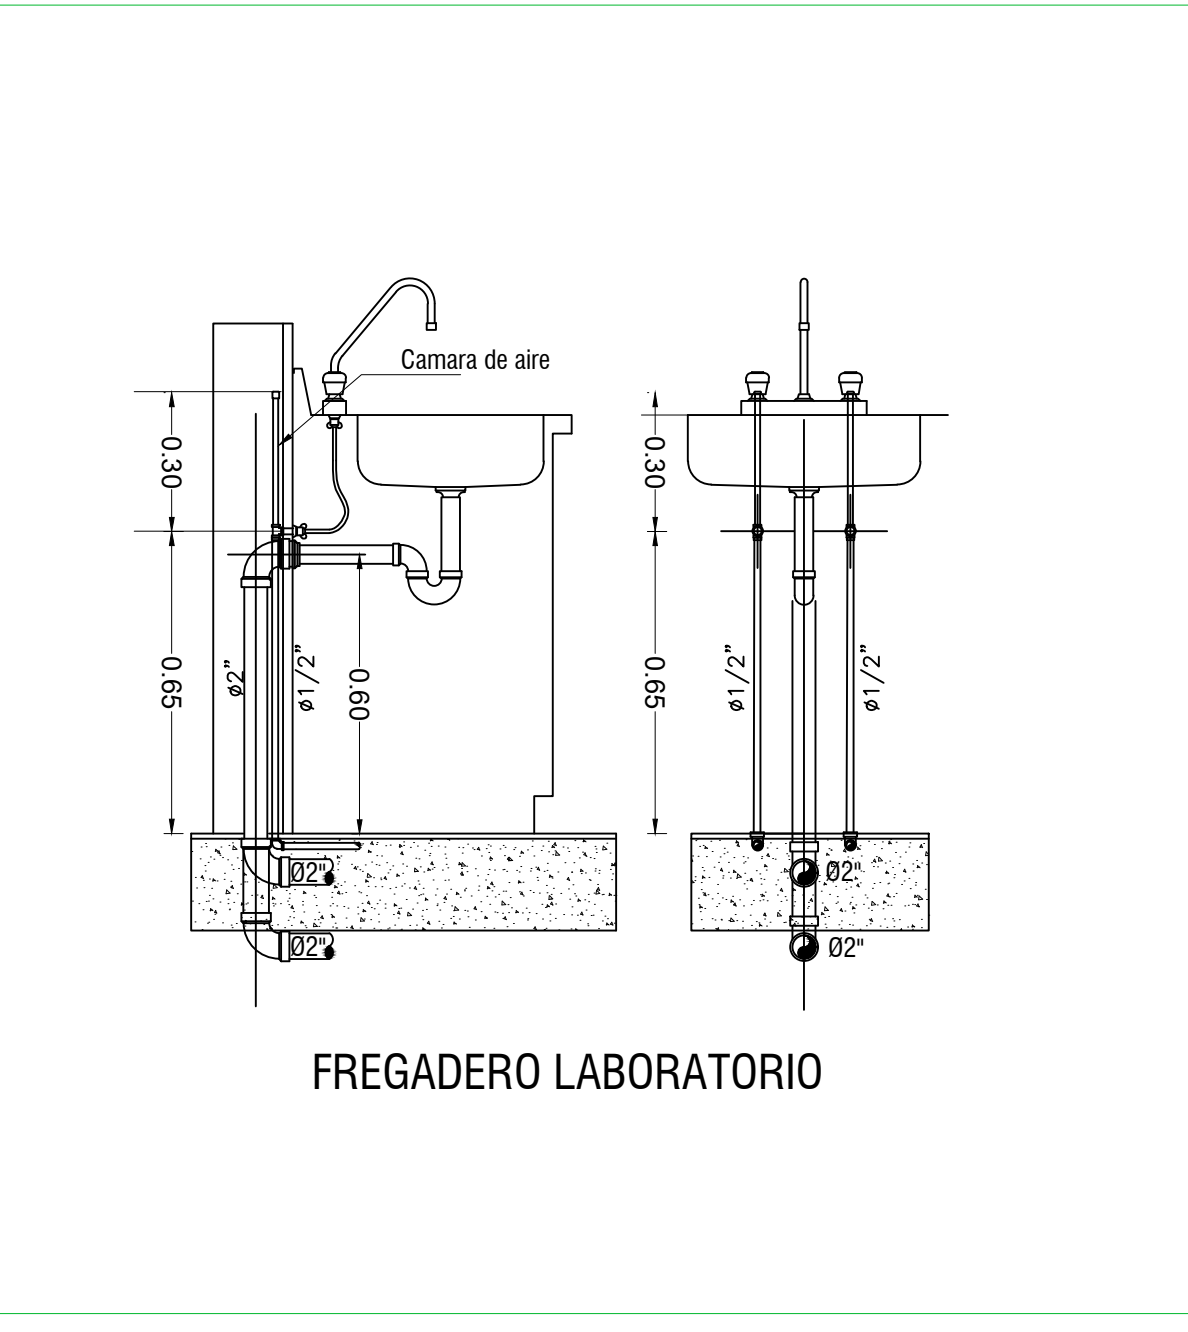
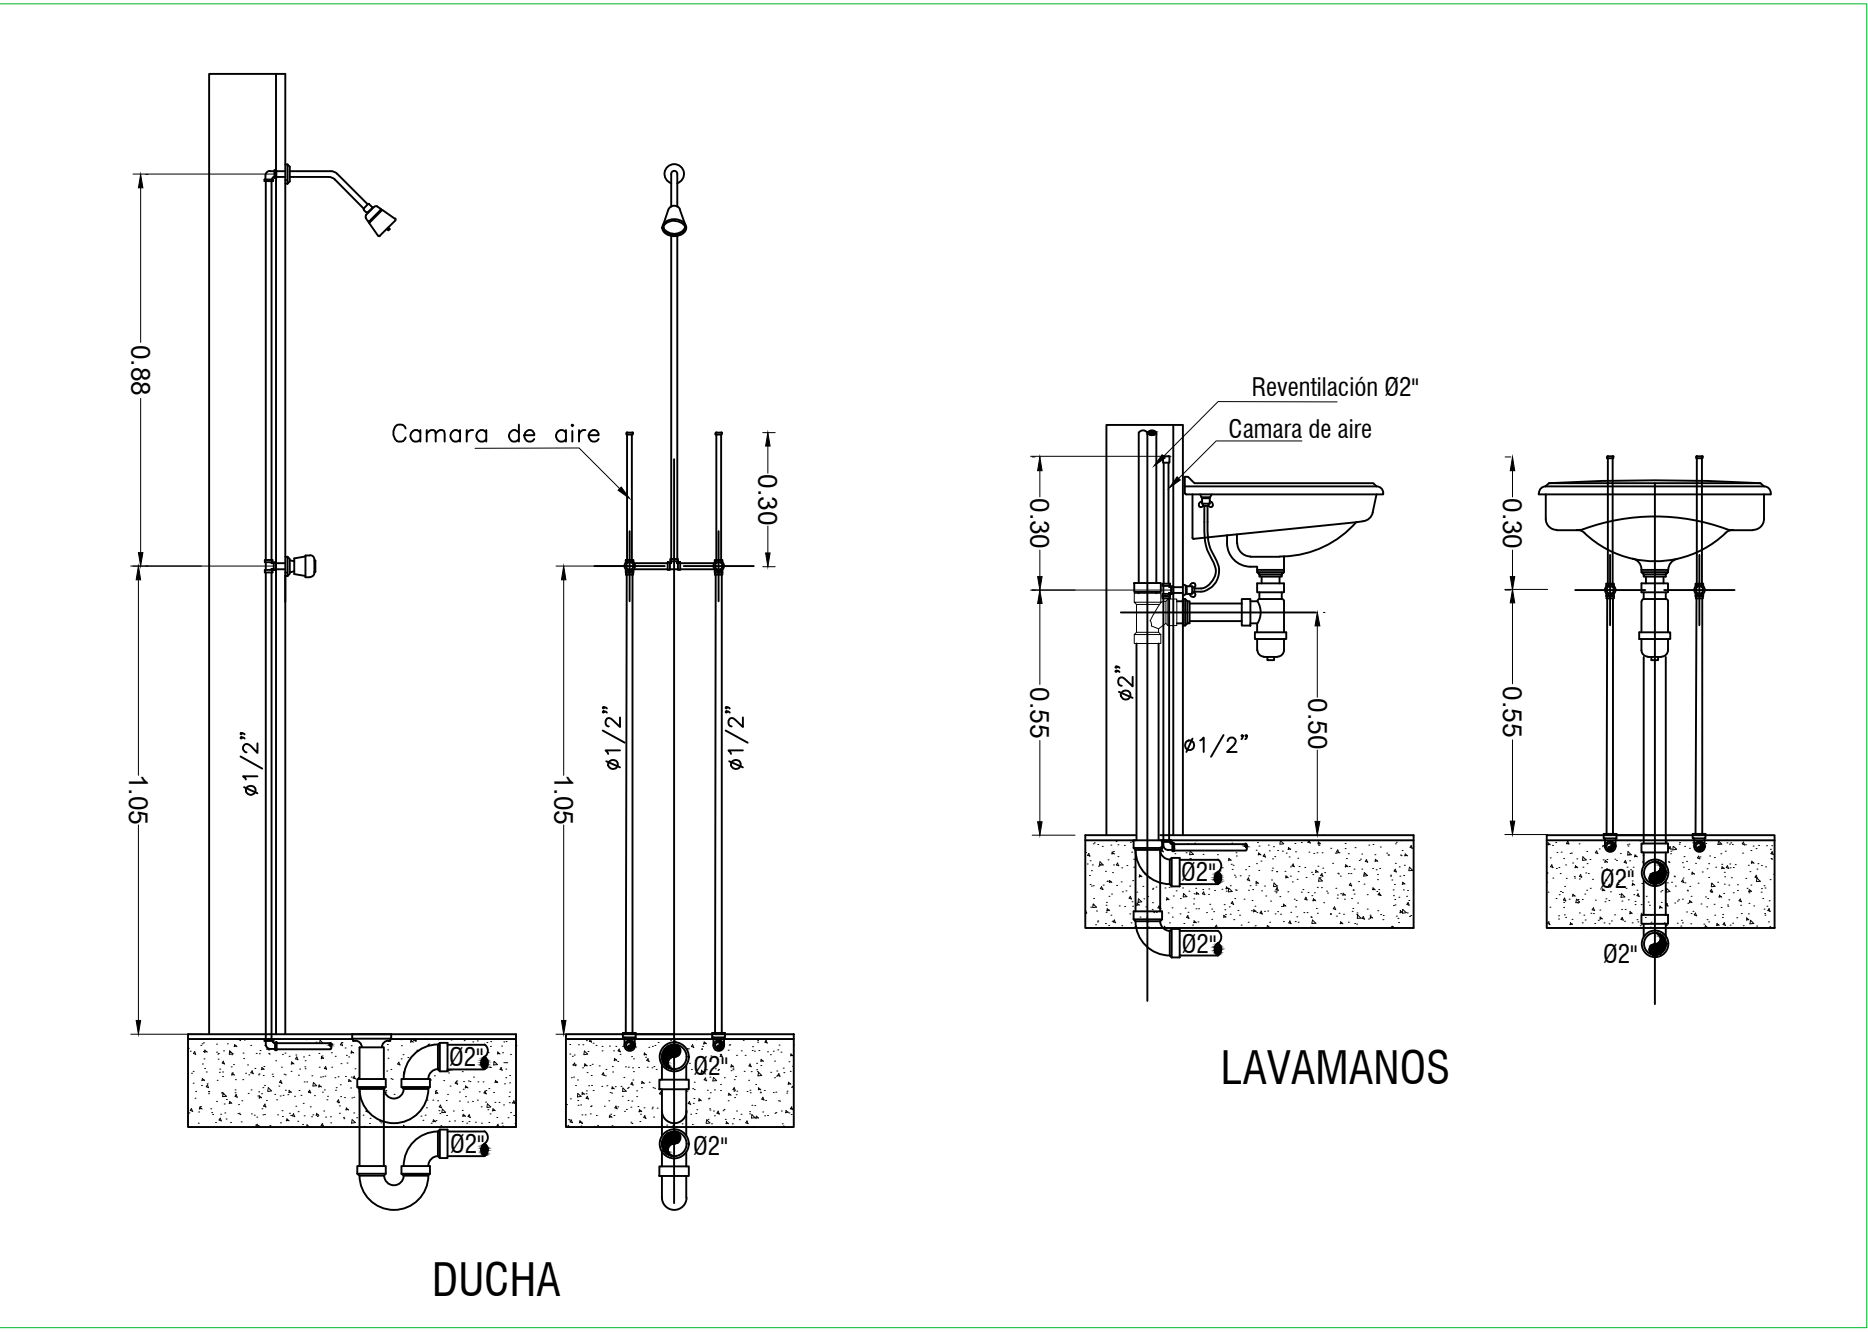
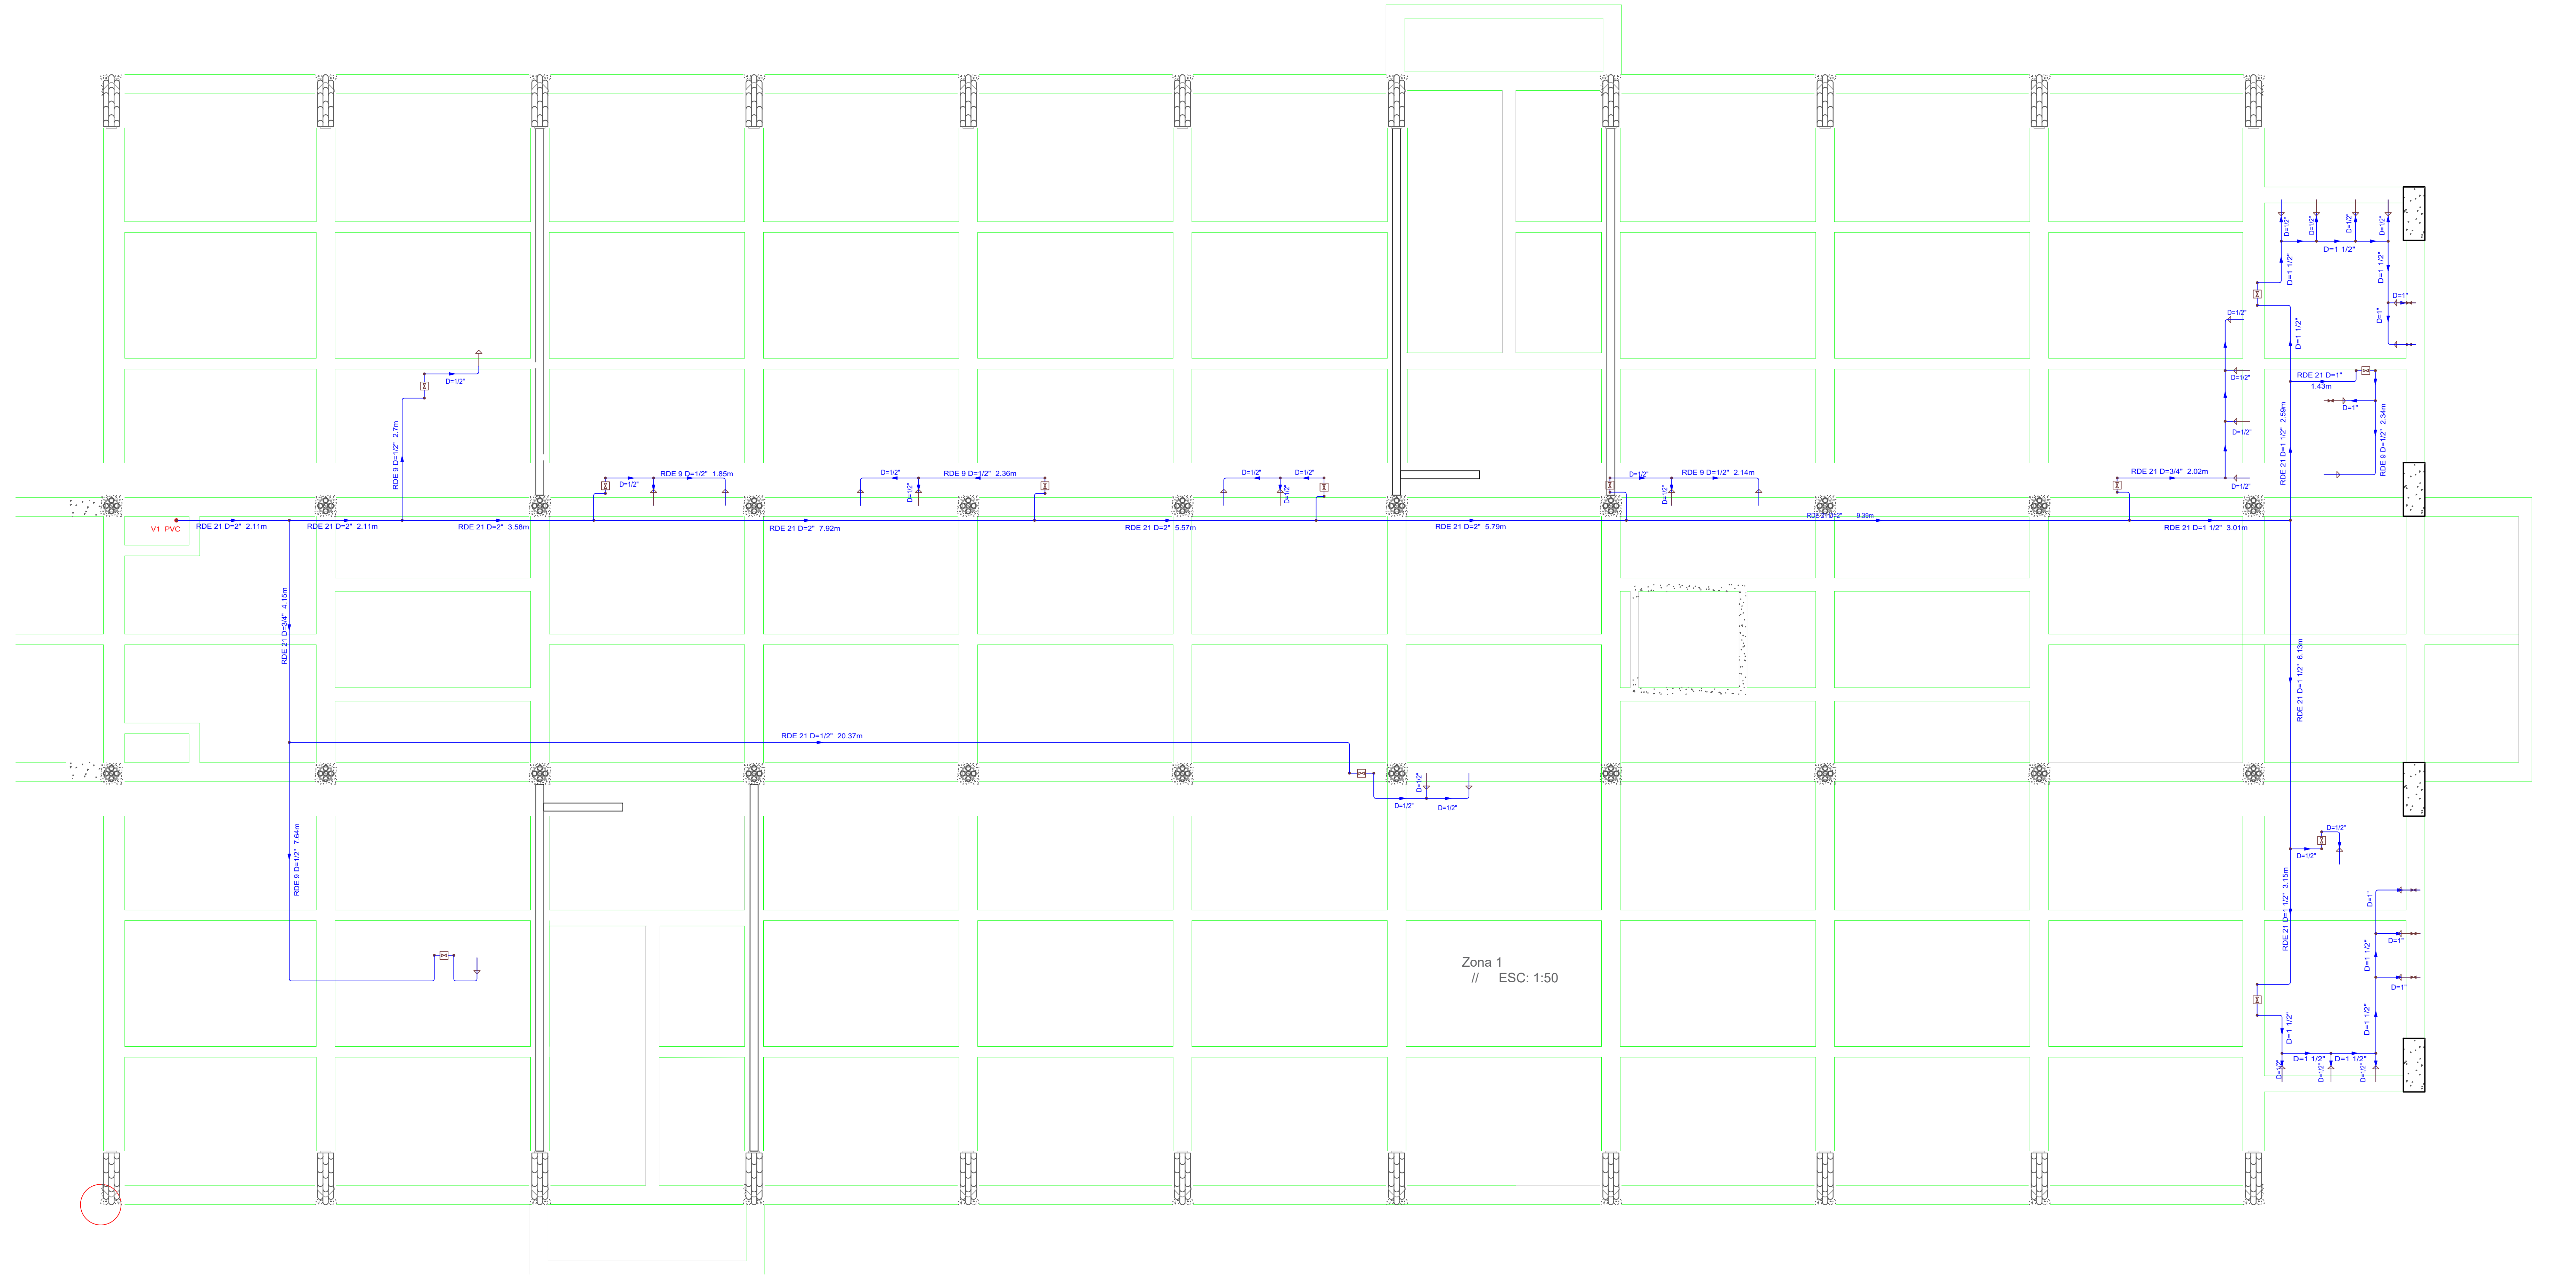


Tabla de montantes			
Planta	V1	V2	V3, V4, V5
Piso 3			
Piso 2	PVC-RDE 21 D=2\"/>		
Piso 1	PVC-RDE 21 D=2\"/>		
Sótano	PVC-RDE 21 D=3/4\"/>	DPVC-3/4\"/>	

Tabla de símbolos	
→	Tubería de agua fría
→	Consumos
+	Ullave de paso
+	Ullaves generales
+	Bombas
+	Depósito

PROYECTO: REDES INTERNAS SISTEMA ALCANTARILLADO SANITARIO Y PLUVIAL EDIFICIO LABORATORIOS	RESPONSABLE DISEÑO: DANIEL ALBERTO LERMA ARIAS MAT. 17202085534 CLD	REVISÓ: INGENIERO RUBÉN DARIO GARCÍA	REPRESENTANTE LEGAL: 	MODIFICACIONES 01 _____ 02 _____ 03 _____ 04 _____ 05 _____ 06 _____ 07 _____ 08 _____ 09 _____ 10 _____	CONTIENE: Planta red acueducto edificio laboratorios Piso 3 y detalles aparatos hidráulicos	ESCALA: 1:50 FECHA: MARZO DE 2018 PLANCHA: PLANO N°: 5 DE 6
---	---	--	---	--	--	---