

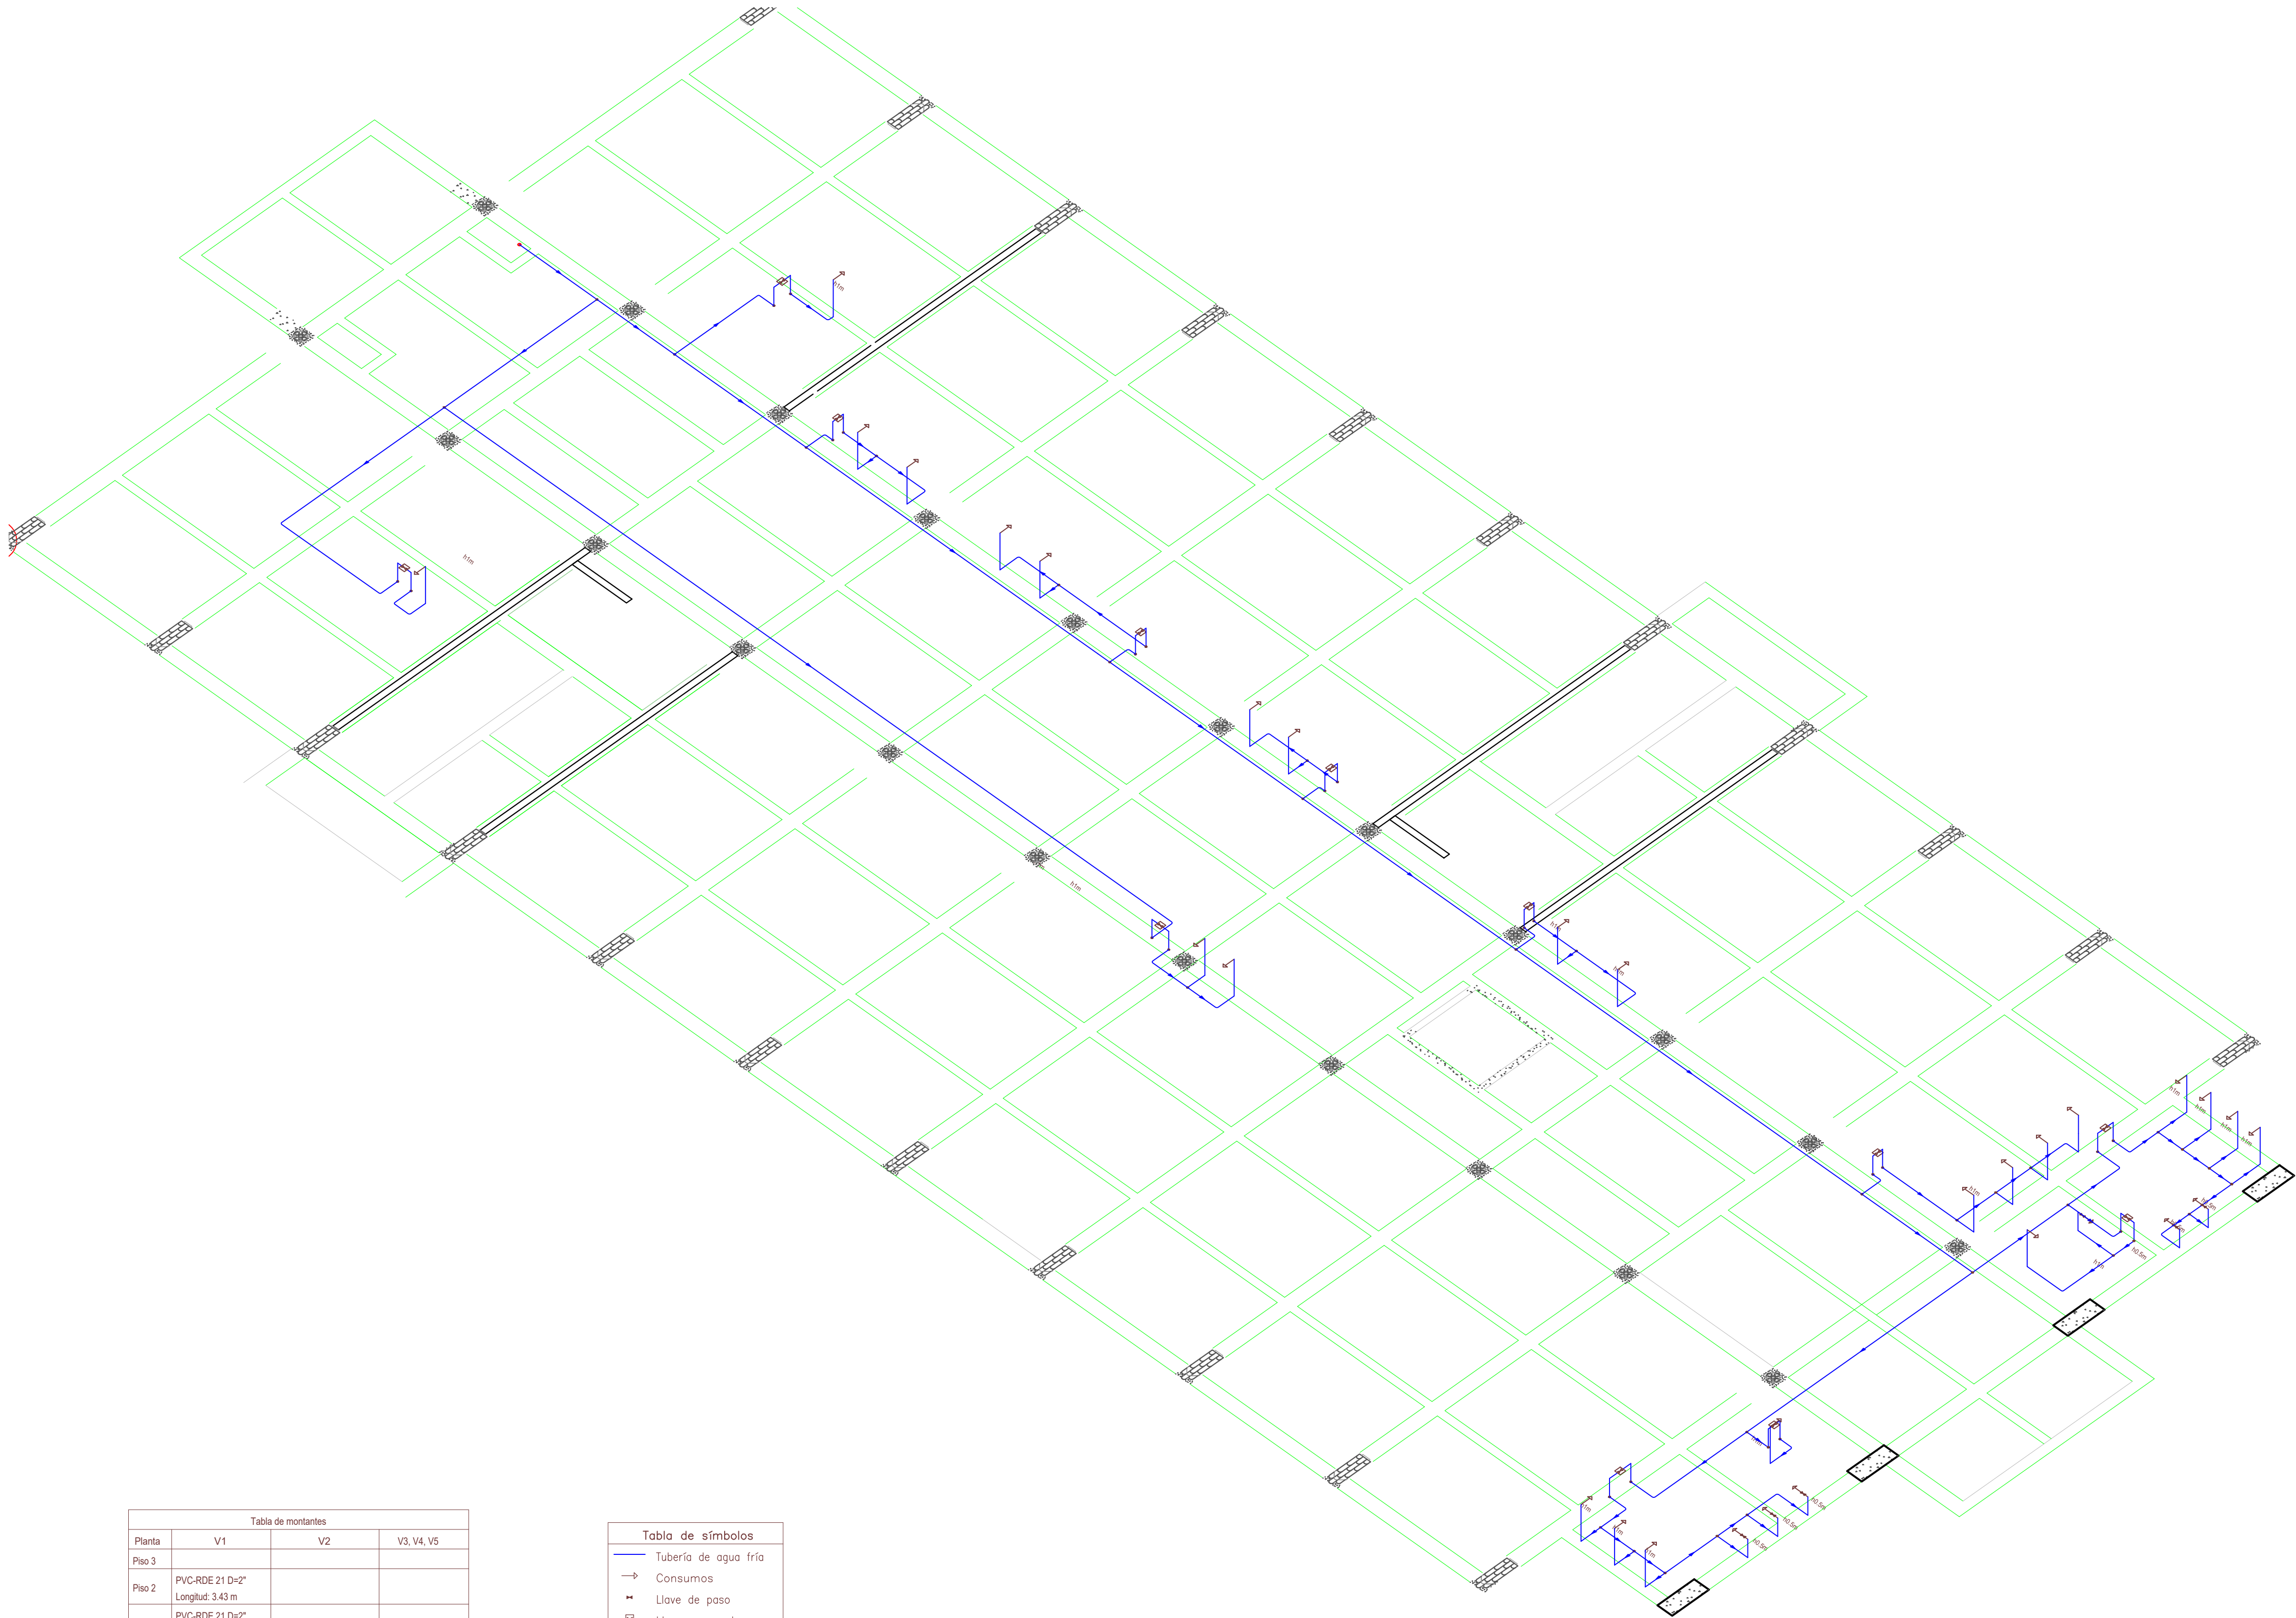


Tabla de montantes			
Planta	V1	V2	V3, V4, V5
Piso 3			
Piso 2	PVC-RDE 21 D=2" Longitud: 3.43 m		
Piso 1	PVC-RDE 21 D=2" Longitud: 3.43 m		
Sótano		PVC-RDE 21 D=3/4" Longitud: 3.93 m	CPVC-3/4" Agua caliente Longitud: 3.43 m

Tabla de símbolos	
	Tubería de agua fría
	Consumos
	Llave de paso
	Llaves generales
	Bombas
	Depósito

Nota: Todos los tubos son de la serie 'PVC'

PROYECTO:

REDES INTERNAS
SISTEMA CONTRA
INCENDIOS EDIFICIO
LABORATORIOS

RESPONSABLE DISEÑO:

DANIEL ALBERTO LERMA ARIAS
MAT. 17202085534 CLD

REVISÓ:

INGENIERO
RUBÉN DARÍO GARCÍA



REPRESENTANTE LEGAL:

MODIFICACIONES

- 01 _____
- 02 _____
CONTIENE:

Planta red acueducto
Isométrico edificio
laboratorios
Piso 3

ESCALA: 1:75

FECHA: MARZO DE 2018

PLANCHA:

PLANO N°:

6 DE 6