

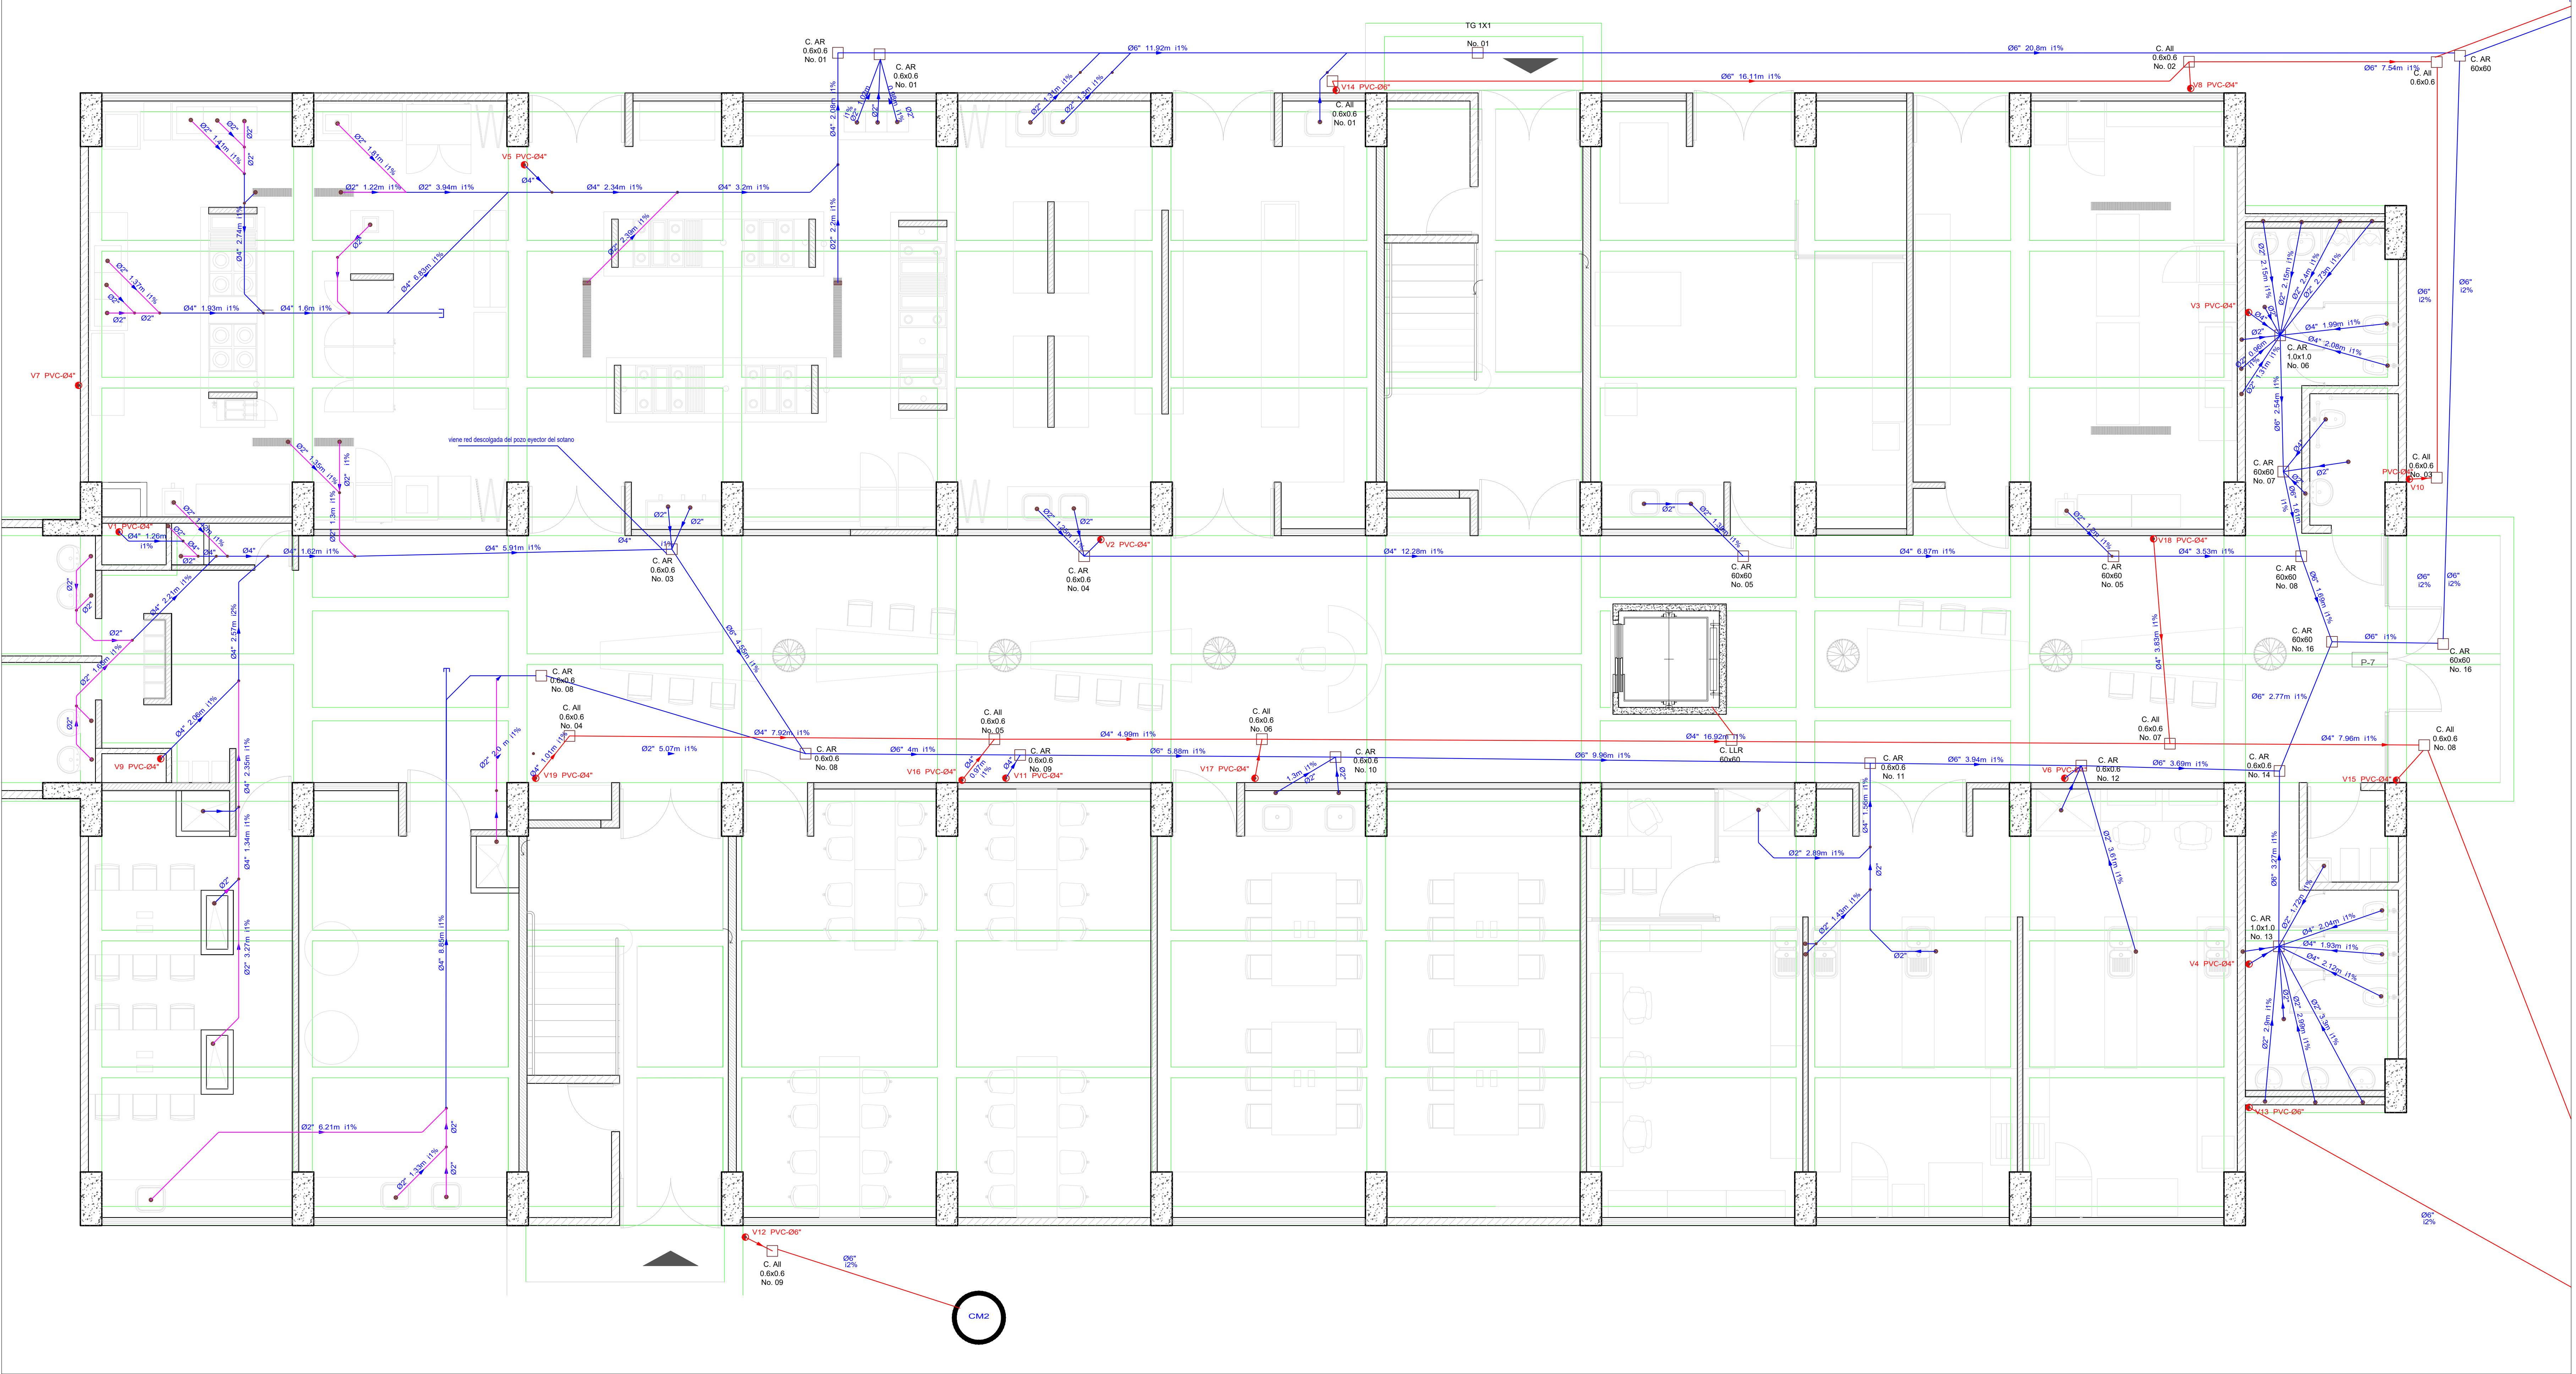


Tabla de bajantes									
Planta	V1, V2, V3, V4, V6, V9	V5	V7	V10	V11	V13, V12, V14	V8	V15, V16, V19, V17, V18	
Piso 3			PVC-Ø4\" Longitud: 3.43 m			PVC-Ø6\" Longitud: 3.43 m	PVC-Ø4\" Longitud: 3.43 m	Ventilación primaria Longitud: 3.43 m	
Piso 2	PVC-Ø4\" Ventilación primaria Longitud: 3.43 m		PVC-Ø4\" Longitud: 3.43 m	PVC-Ø4\" Longitud: 3.43 m		PVC-Ø6\" Longitud: 3.43 m	PVC-Ø4\" Longitud: 3.43 m	PVC-Ø4\" Longitud: 3.43 m	
Piso 1	PVC-Ø4\" Ventilación primaria Longitud: 3.43 m		PVC-Ø4\" Longitud: 3.43 m	PVC-Ø4\" Longitud: 3.43 m	PVC-Ø4\" Ventilación primaria Longitud: 3.43 m	PVC-Ø6\" Longitud: 3.43 m	PVC-Ø4\" Longitud: 3.43 m	PVC-Ø4\" Longitud: 3.43 m	
Sótano		PVC-Ø4\" Longitud: 3.43 m	PVC-Ø4\" Longitud: 3.43 m						

Tabla de símbolos	
	Cajas
	Pozos de registro
	Separadores de grasas y fangos
	Red aguas residuales
	Red aguas lluvias
	Bajante aguas residuales
	Bajante aguas lluvias

PROYECTO:
REDES INTERNAS
SISTEMA
ALCANTARILLADO
SANITARIO Y
PLUVIAL EDIFICIO
LABORATORIOS

RESPONSABLE DISEÑO:
DANIEL ALBERTO LERMA ARIAS
MAT. 1720208534 CLD

REVISÓ:
INGENIERO
RUBÉN DARIO GARCÍA

REPRESENTANTE LEGAL:

MODIFICACIONES
01
02
03
04
05
06
07
08
09
10

CONTIENE:
Planta red alcantarillado
Planta edificio
laboratorios
Piso 1

ESCALA: 1 : 50
FECHA: MARZO DE 2018
PLANCHA:
PLANO N°:
1 DE 8