

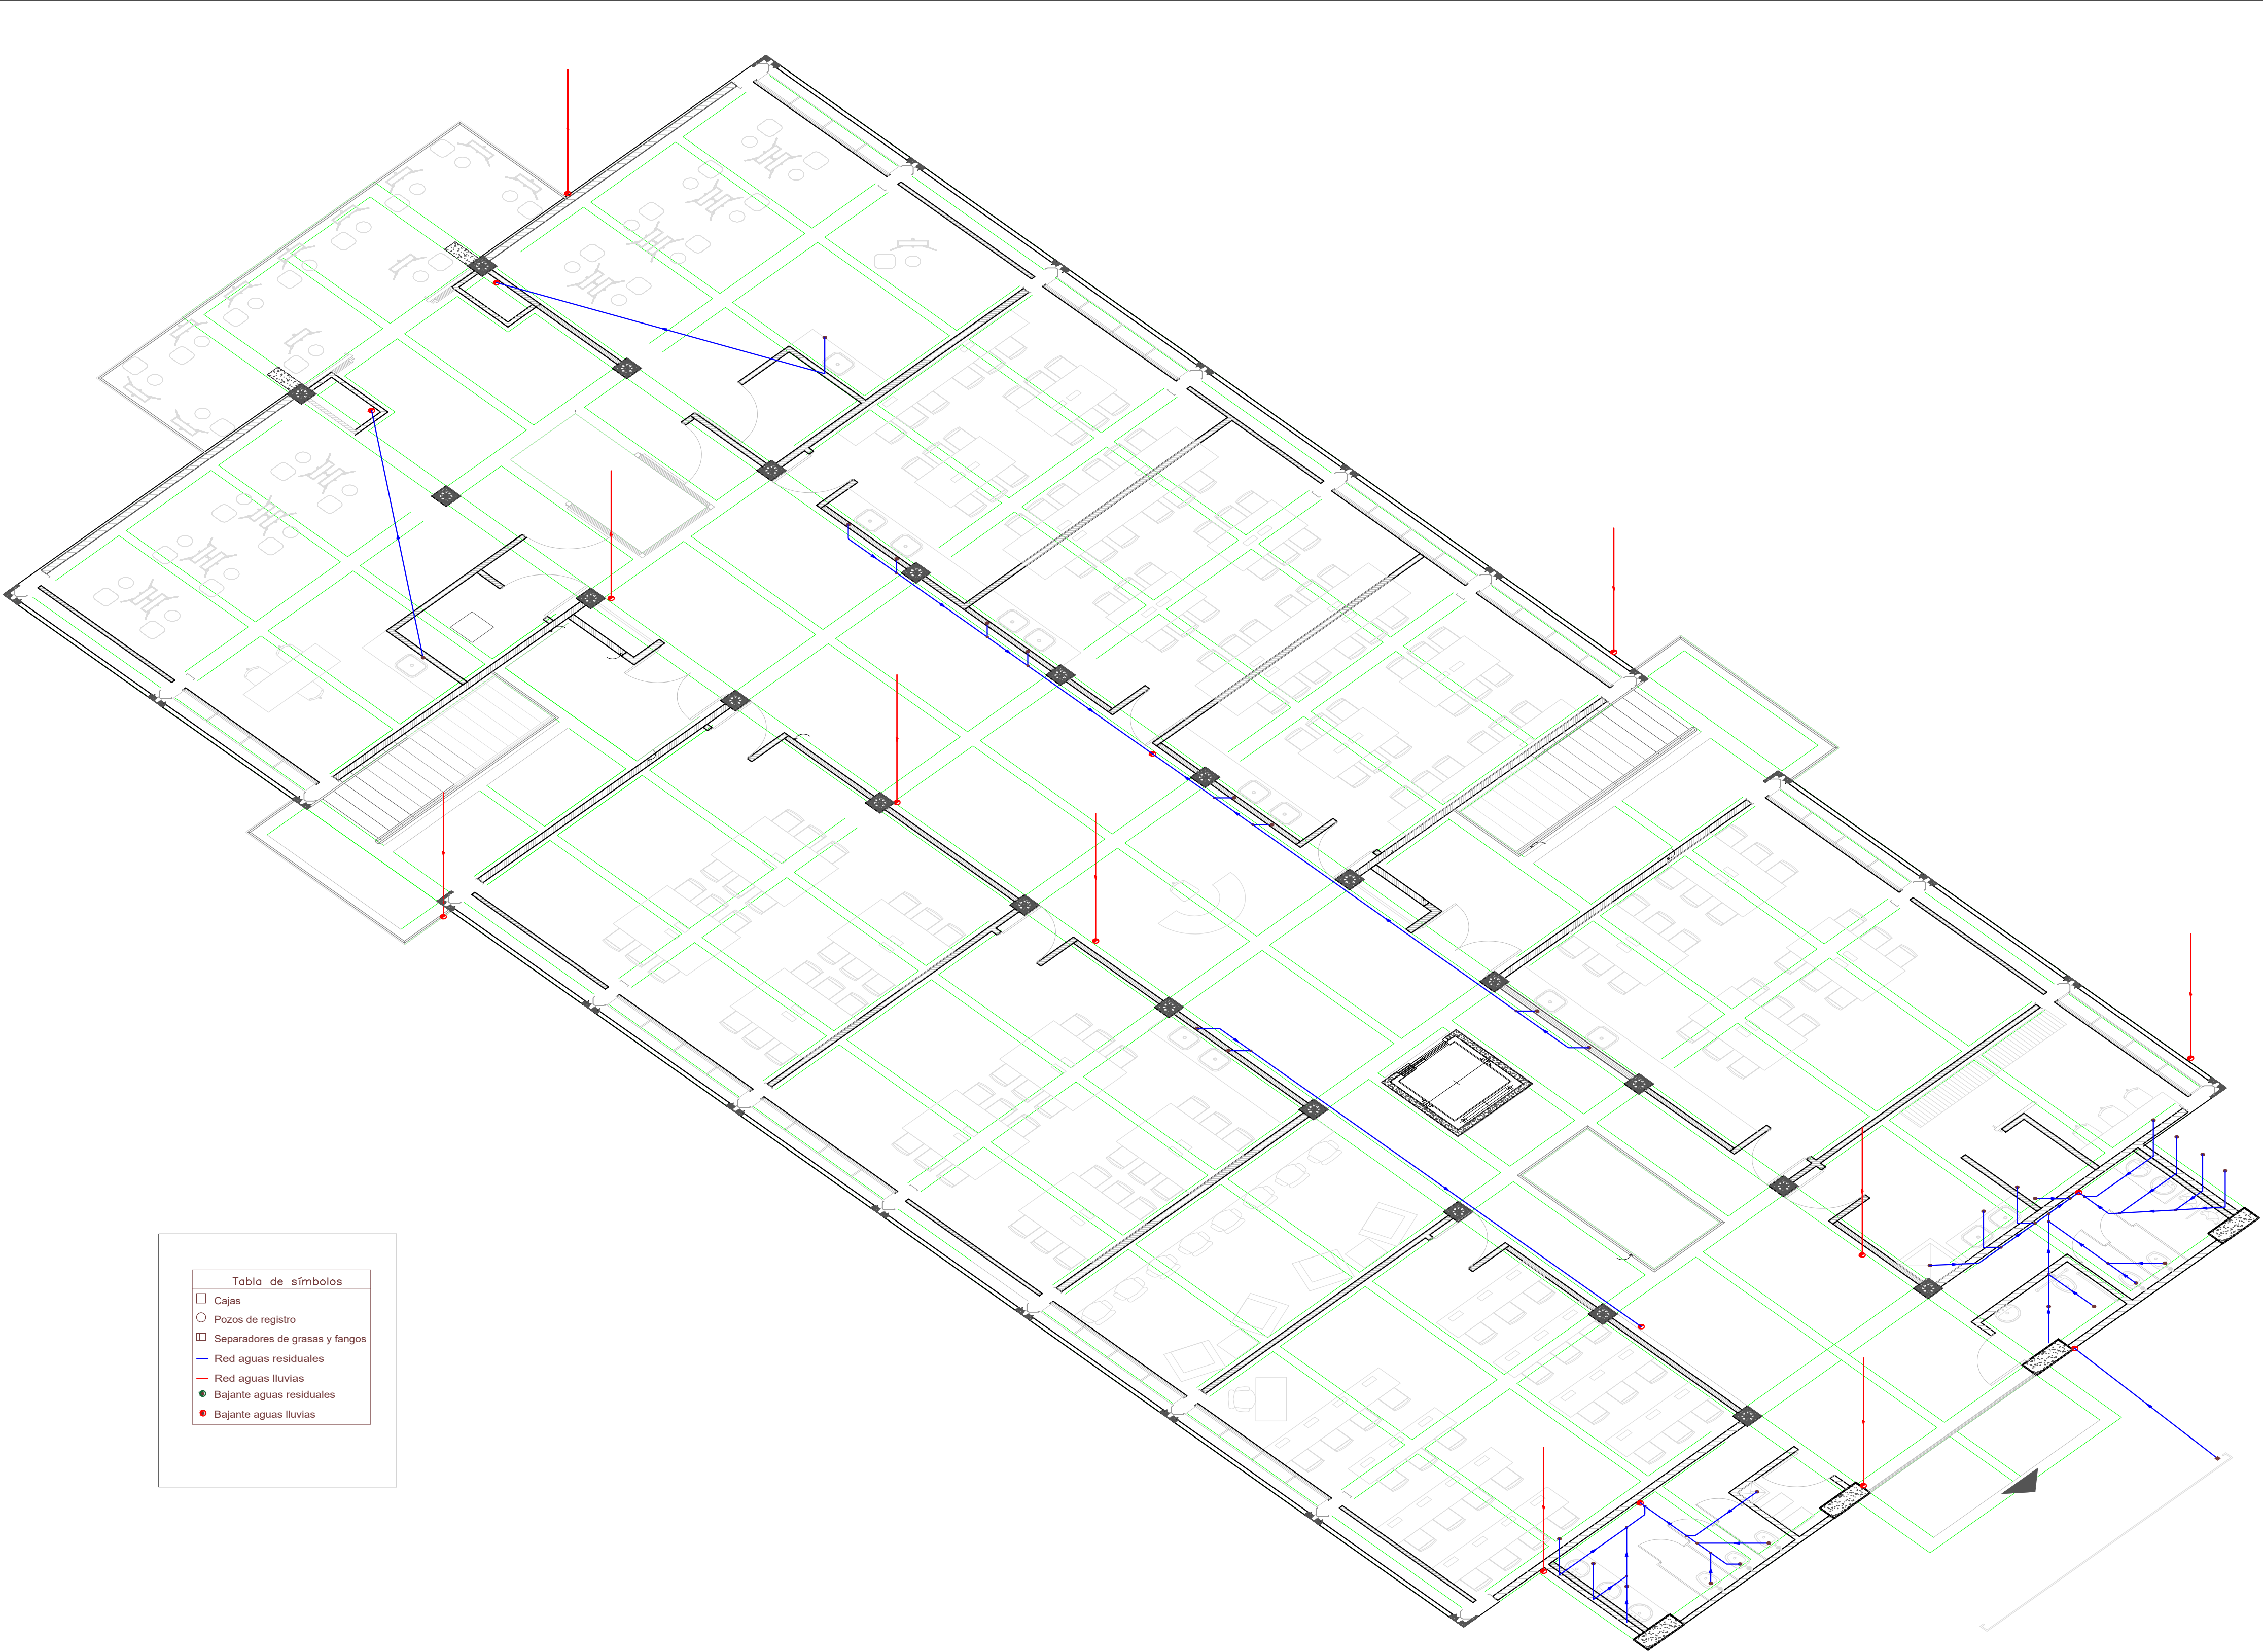


Tabla de símbolos	
	Cajas
	Pozos de registro
	Separadores de grasas y fangos
	Red aguas residuales
	Red aguas lluvias
	Bajante aguas residuales
	Bajante aguas lluvias

Nota: Todos los tubos son de la serie "PVC"

PROYECTO:

REDES INTERNAS
SISTEMA
ALCANTARILLADO
SANITARIO Y
PLUVIAL EDIFICIO
LABORATORIOS

RESPONSABLE DISEÑO:

DANIEL ALBERTO LERMA ARIAS
MAT. 17202085534 CLD

REVISÓ:

INGENIERO
RUBÉN DARÍO GARCÍA



REPRESENTANTE LEGAL:

MODIFICACIONES

01	_____
02	_____
CONTIENE:

Planta red alcantarillado
Isométrico edificio
laboratorios
Piso 2

ESCALA: 1:75

FECHA: MARZO DE 2018

PLANCHA:

PLANO N°:

4 DE 6