

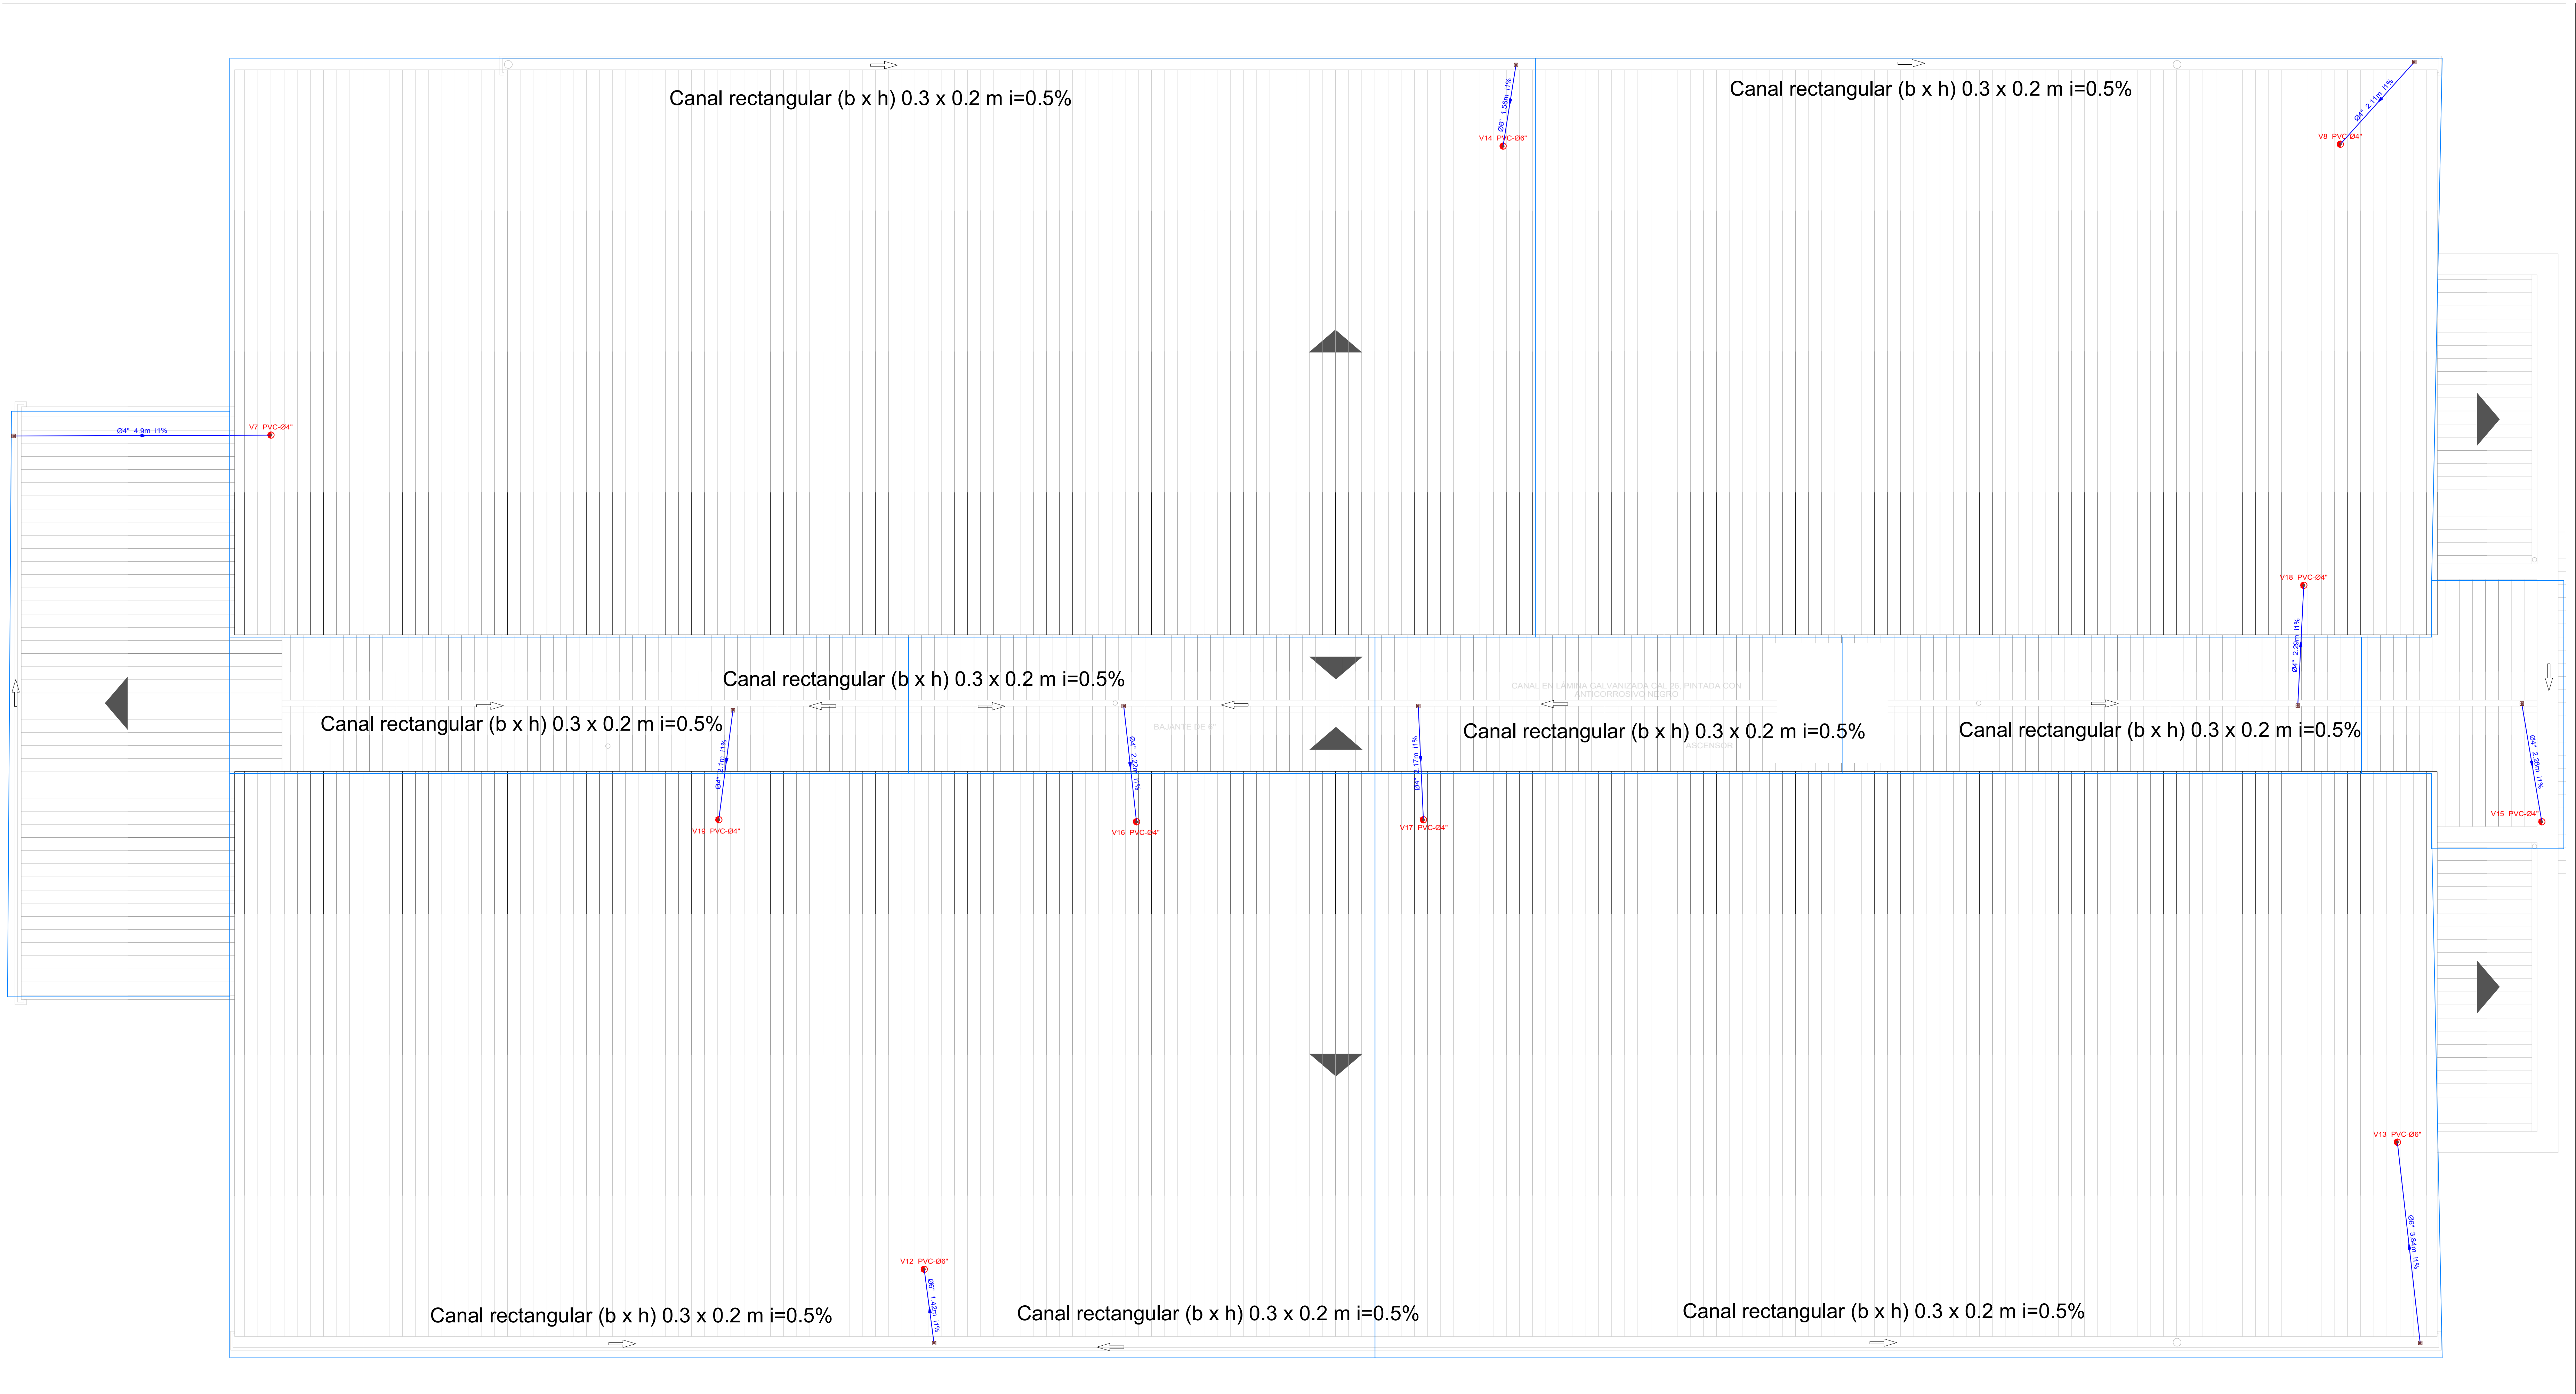


Tabla de bajantes								
Planta	V1, V2, V3, V4, V6, V9	V5	V7	V10	V11	V13, V12, V14	V8	V15, V16, V19, V17, V18
Piso 3			PVC-Ø4\"/>			PVC-Ø6\"/>	PVC-Ø4\"/>	PVC-Ø4\"/>
Piso 2	PVC-Ø4\"/>		PVC-Ø4\"/>	PVC-Ø4\"/>		PVC-Ø6\"/>	PVC-Ø4\"/>	PVC-Ø4\"/>
Piso 1	PVC-Ø4\"/>		PVC-Ø4\"/>	PVC-Ø4\"/>	PVC-Ø4\"/>	PVC-Ø6\"/>	PVC-Ø4\"/>	PVC-Ø4\"/>
Sótano		PVC-Ø4\"/>	PVC-Ø4\"/>					

Tabla de símbolos	
	Cajas
	Pozos de registro
	Separadores de grasas y fangos
	Red aguas residuales
	Red aguas lluvias
	Bajante aguas lluvias

PROYECTO:
REDES INTERNAS
SISTEMA
ALCANTARILLADO
SANITARIO Y
PLUVIAL EDIFICIO
LABORATORIOS

RESPONSABLE DISEÑO:
DANIEL ALBERTO LERMA ARIAS
MAT. 17202085534 CLD

REVISÓ:
INGENIERO
RUBÉN DARÍO GARCÍA

REPRESENTANTE LEGAL:

MODIFICACIONES
01 _____
02 _____
03 _____
04 _____
05 _____
06 _____
07 _____
08 _____
09 _____
10 _____

CONTIENE:
Planta red alcantarillado
Planta edificio
laboratorios
Piso 2

ESCALA:
FECHA:
MARZO DE 2018
PLANCHA:
PLANO N°:
7 DE 8