


TUBERIA POR PISO	
TUBERIA POR TECHO	
TUBERIA POR TIERRA	
PUNTO DE SUMINISTRO	
TUBERIA SUBE/BAJA	
CAJA REGULADORA	
REGULADOR	R

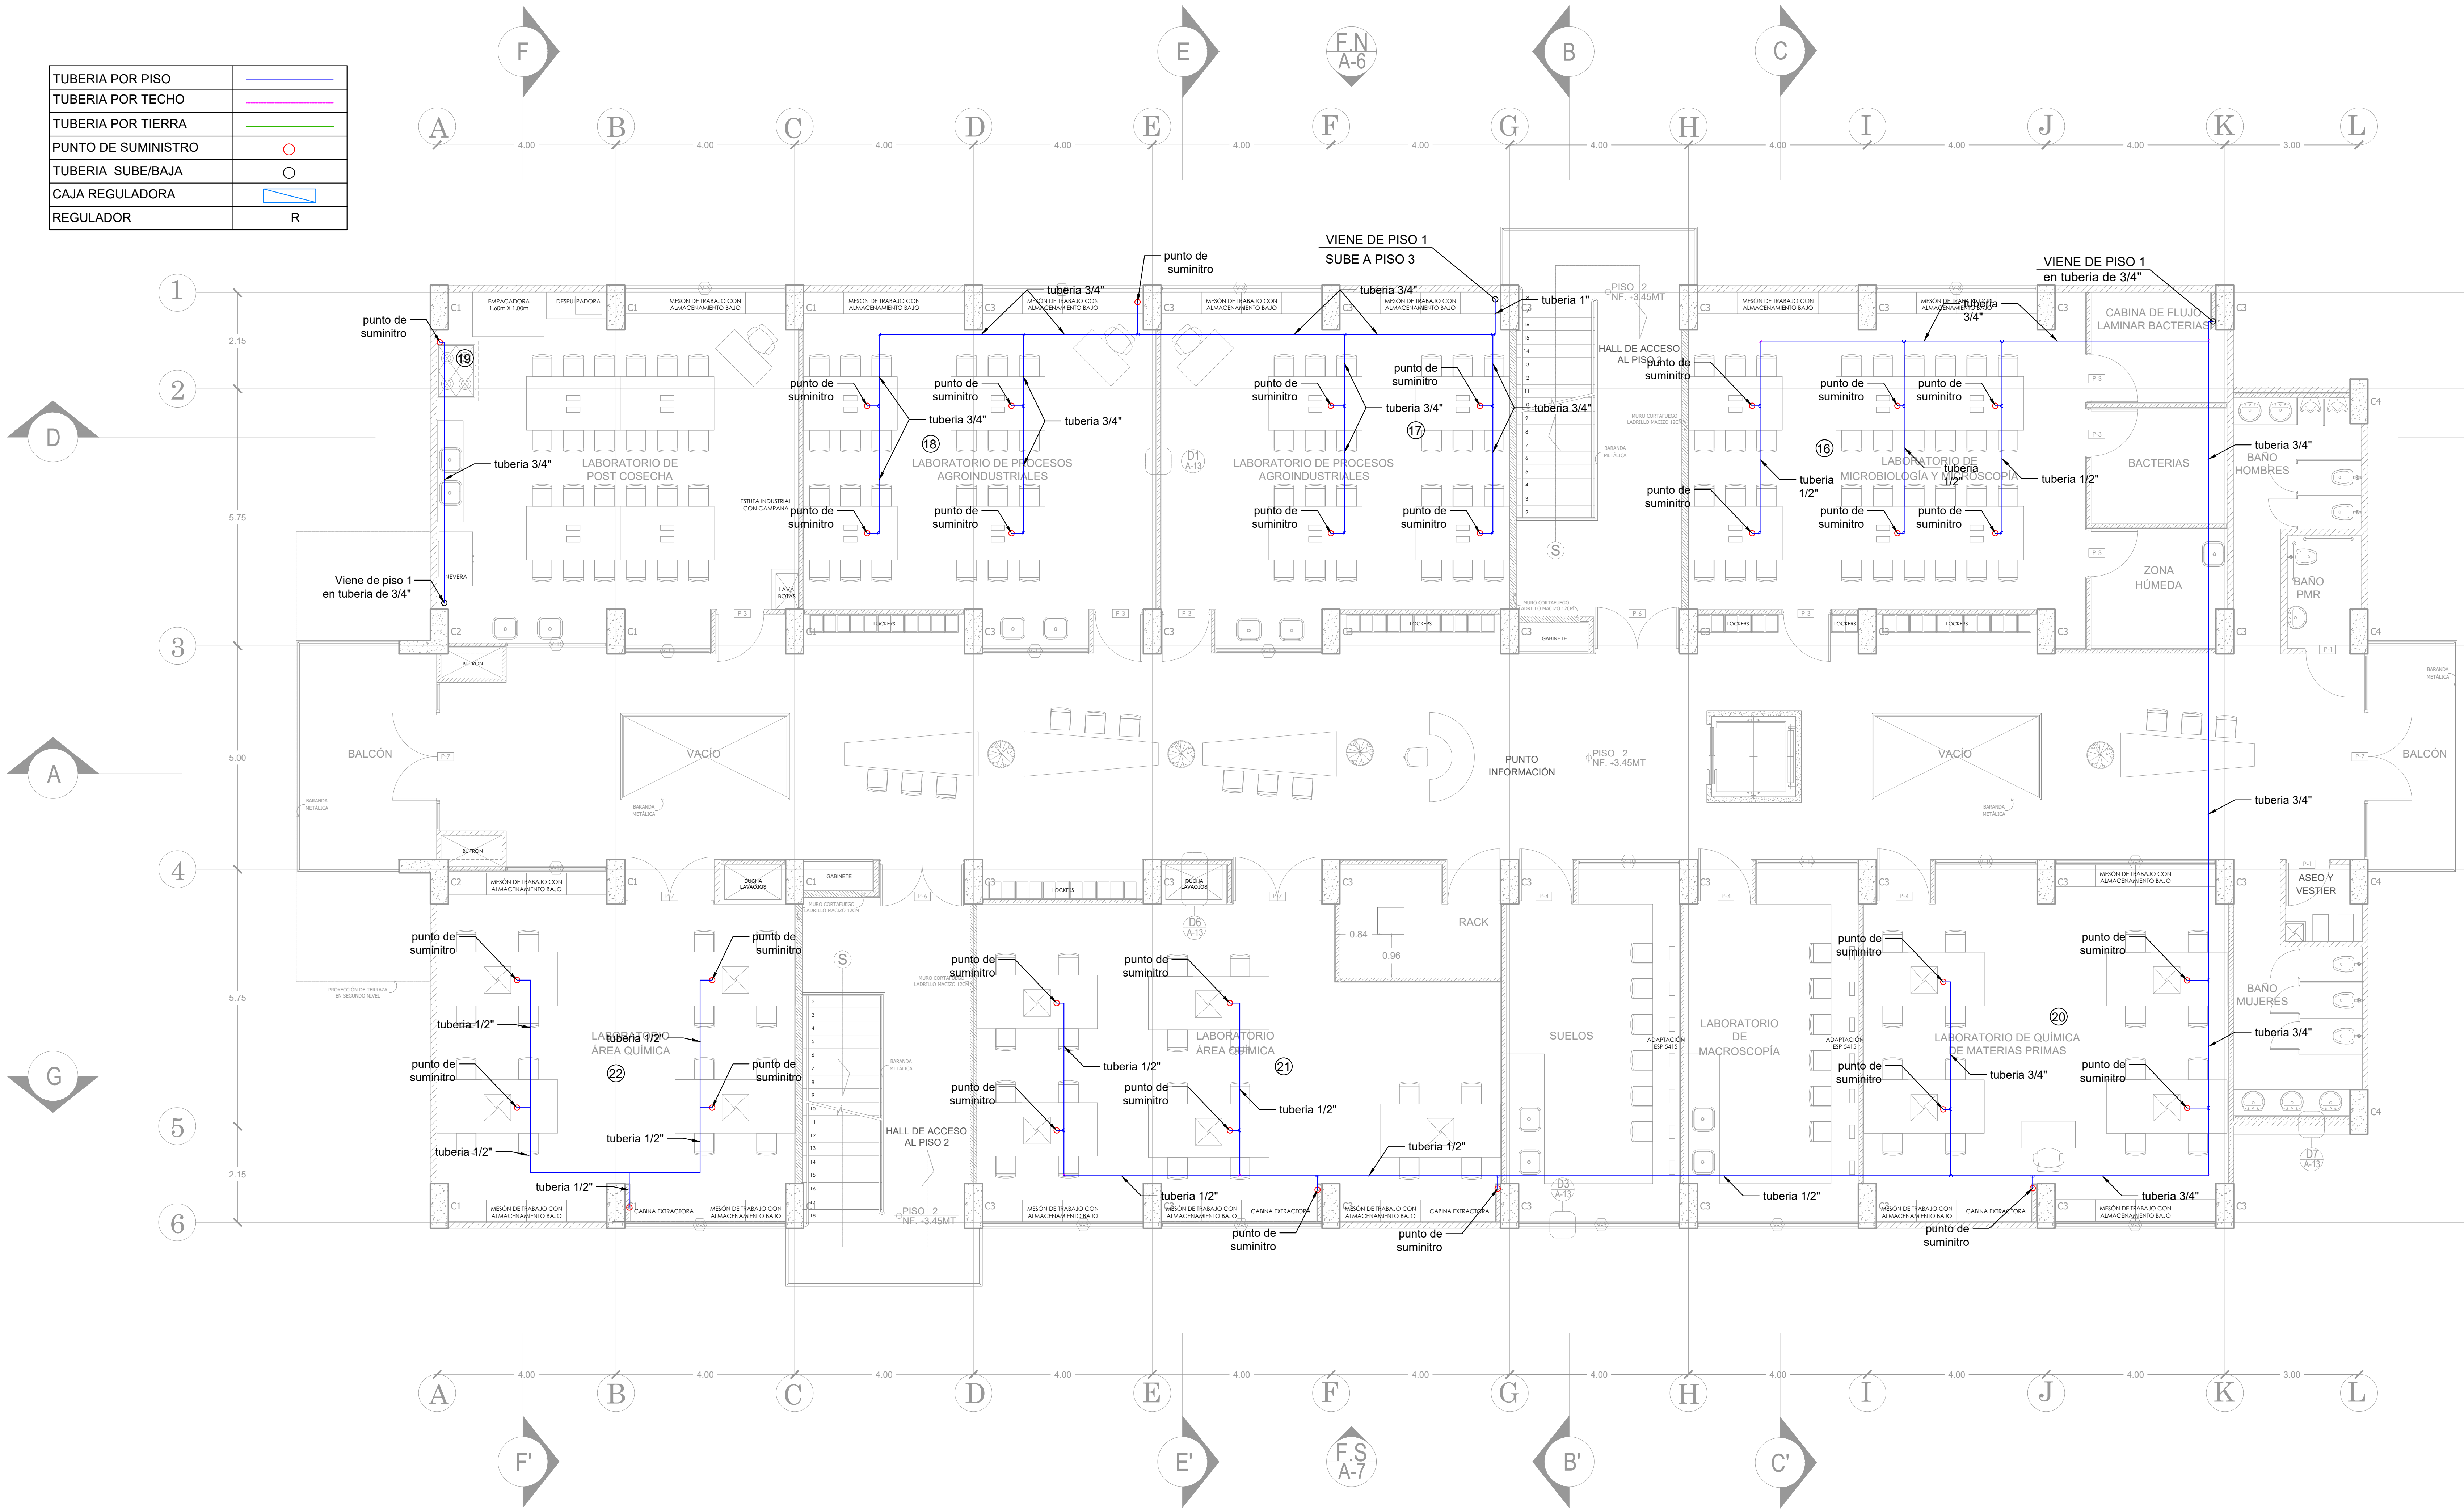

PROYECTO:
**LABORATORIOS
MULTIFUNCIONALES**

UNIVERSIDAD TECNOLÓGICA
DE PEREIRA.

CONTIENE:

REDES PARA GAS NATURAL PISO 2

DISEÑO:

JOSÉ BOTERO GALLO
REPRESENTANTE LEGAL
REGISTRO 2504 S.I.C.
315500107141
calorgasrguridad@gmail.com
DISEÑO - CONSTRUCCION - INTERVENTORIA
ILUSTRACION DIGITAL

CONVENCIONES:

TUBERIA POR PISO
TUBERIA POR TECHO
TUBERIA POR TIERRA
PUNTO DE SUMINISTRO
TUBERIA SUBE/BAJA
CAJA REGULADORA
REGULADOR

COMENTARIOS:

ESCALA: 1:75

FECHA: 09-09-18

PLANO: 3 DE 5

PLANO No:

A3