CAJA DE REGULADOR R2

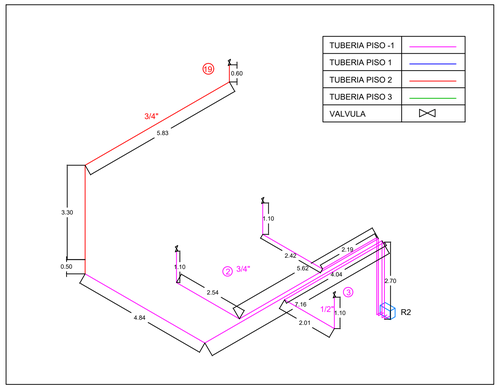

CAJA DE REGULADOR R3

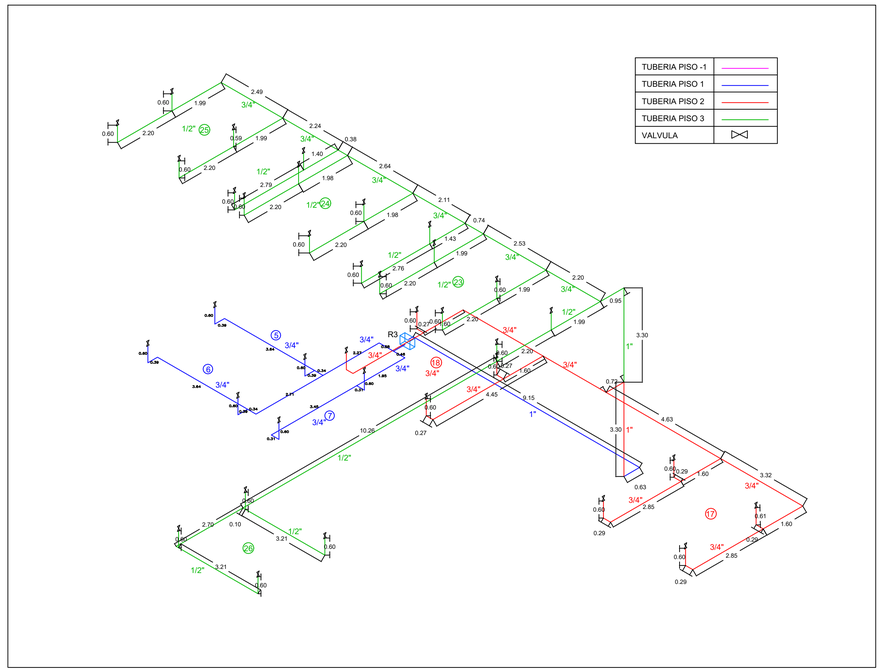

CAJA DE REGULADOR R4

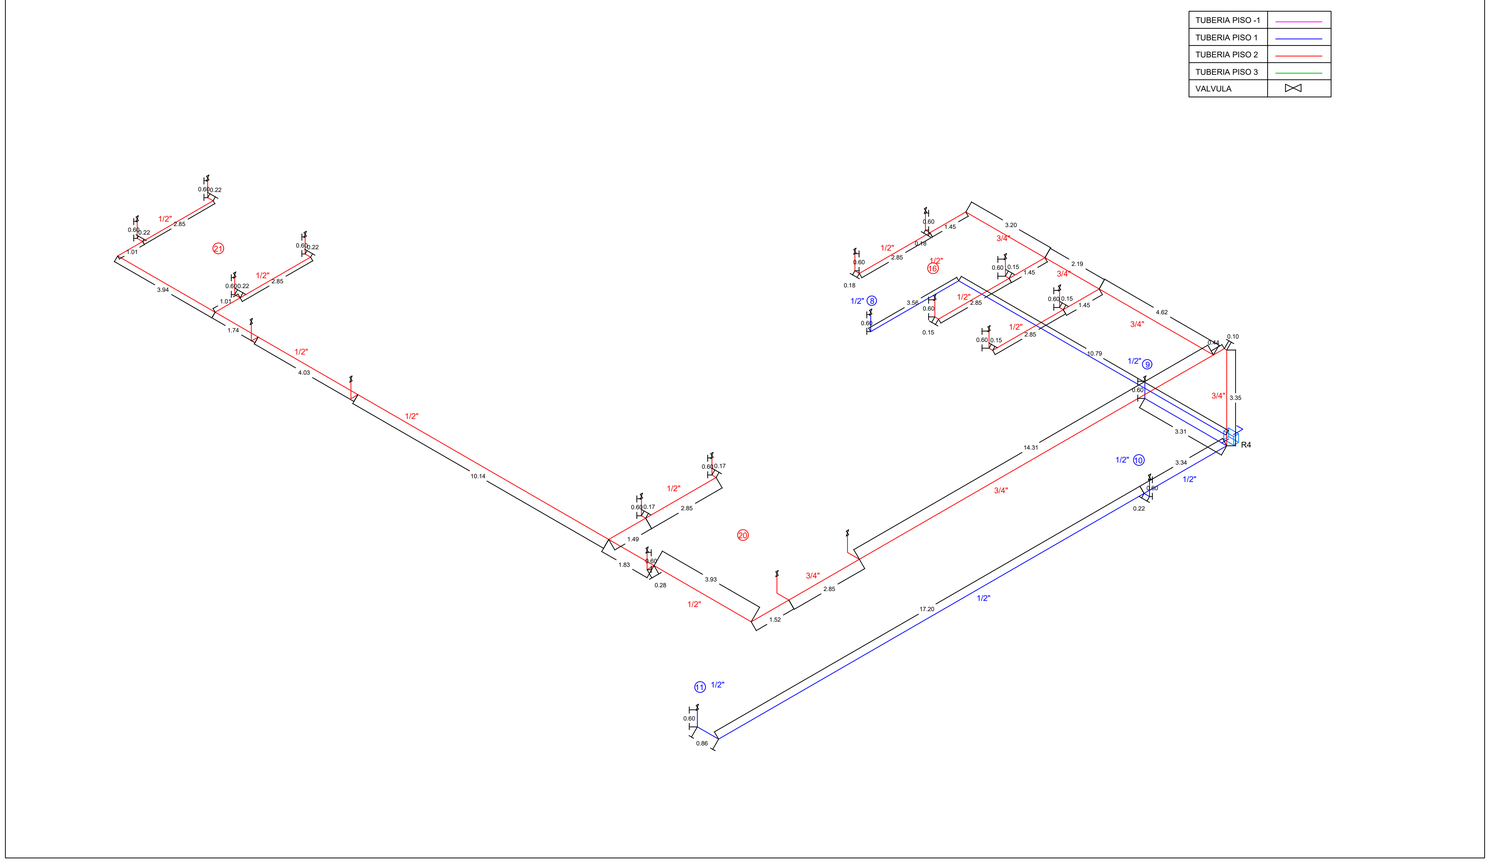

Universidad Tecnológica de Pereira

Calor Gas Seguridad®

PROYECTO:

LABORATORIOS MULTIFUNCIONALES

UNIVERSIDAD TECNOLÓGICA DE PEREIRA.

CONTIENE:

ISOMETRICOS REDES DE GAS NATURAL

DISEÑO:

JOSÉ BOTERO GALLO
REPRESENTANTE LEGAL
REGISTRO 2504 S.I.C.
315500107141
calorgasrguridad@gmail.com
DISEÑO - CONTRUCCION - INTERVENTORIA
ILUSTRACION DIGITAL

CONVENCIONES:

TUBERIA POR PISO
TUBERIA POR TECHO
TUBERIA POR TIERRA
PUNTO DE SUMINISTRO
TUBERIA SUBE/BAJA
CAJA REGULADORA
REGULADOR

COMENTARIOS:

ESCALA:	N/A
FECHA:	09-09-18
PLANO:	5 DE 5

PLANO No: A5