
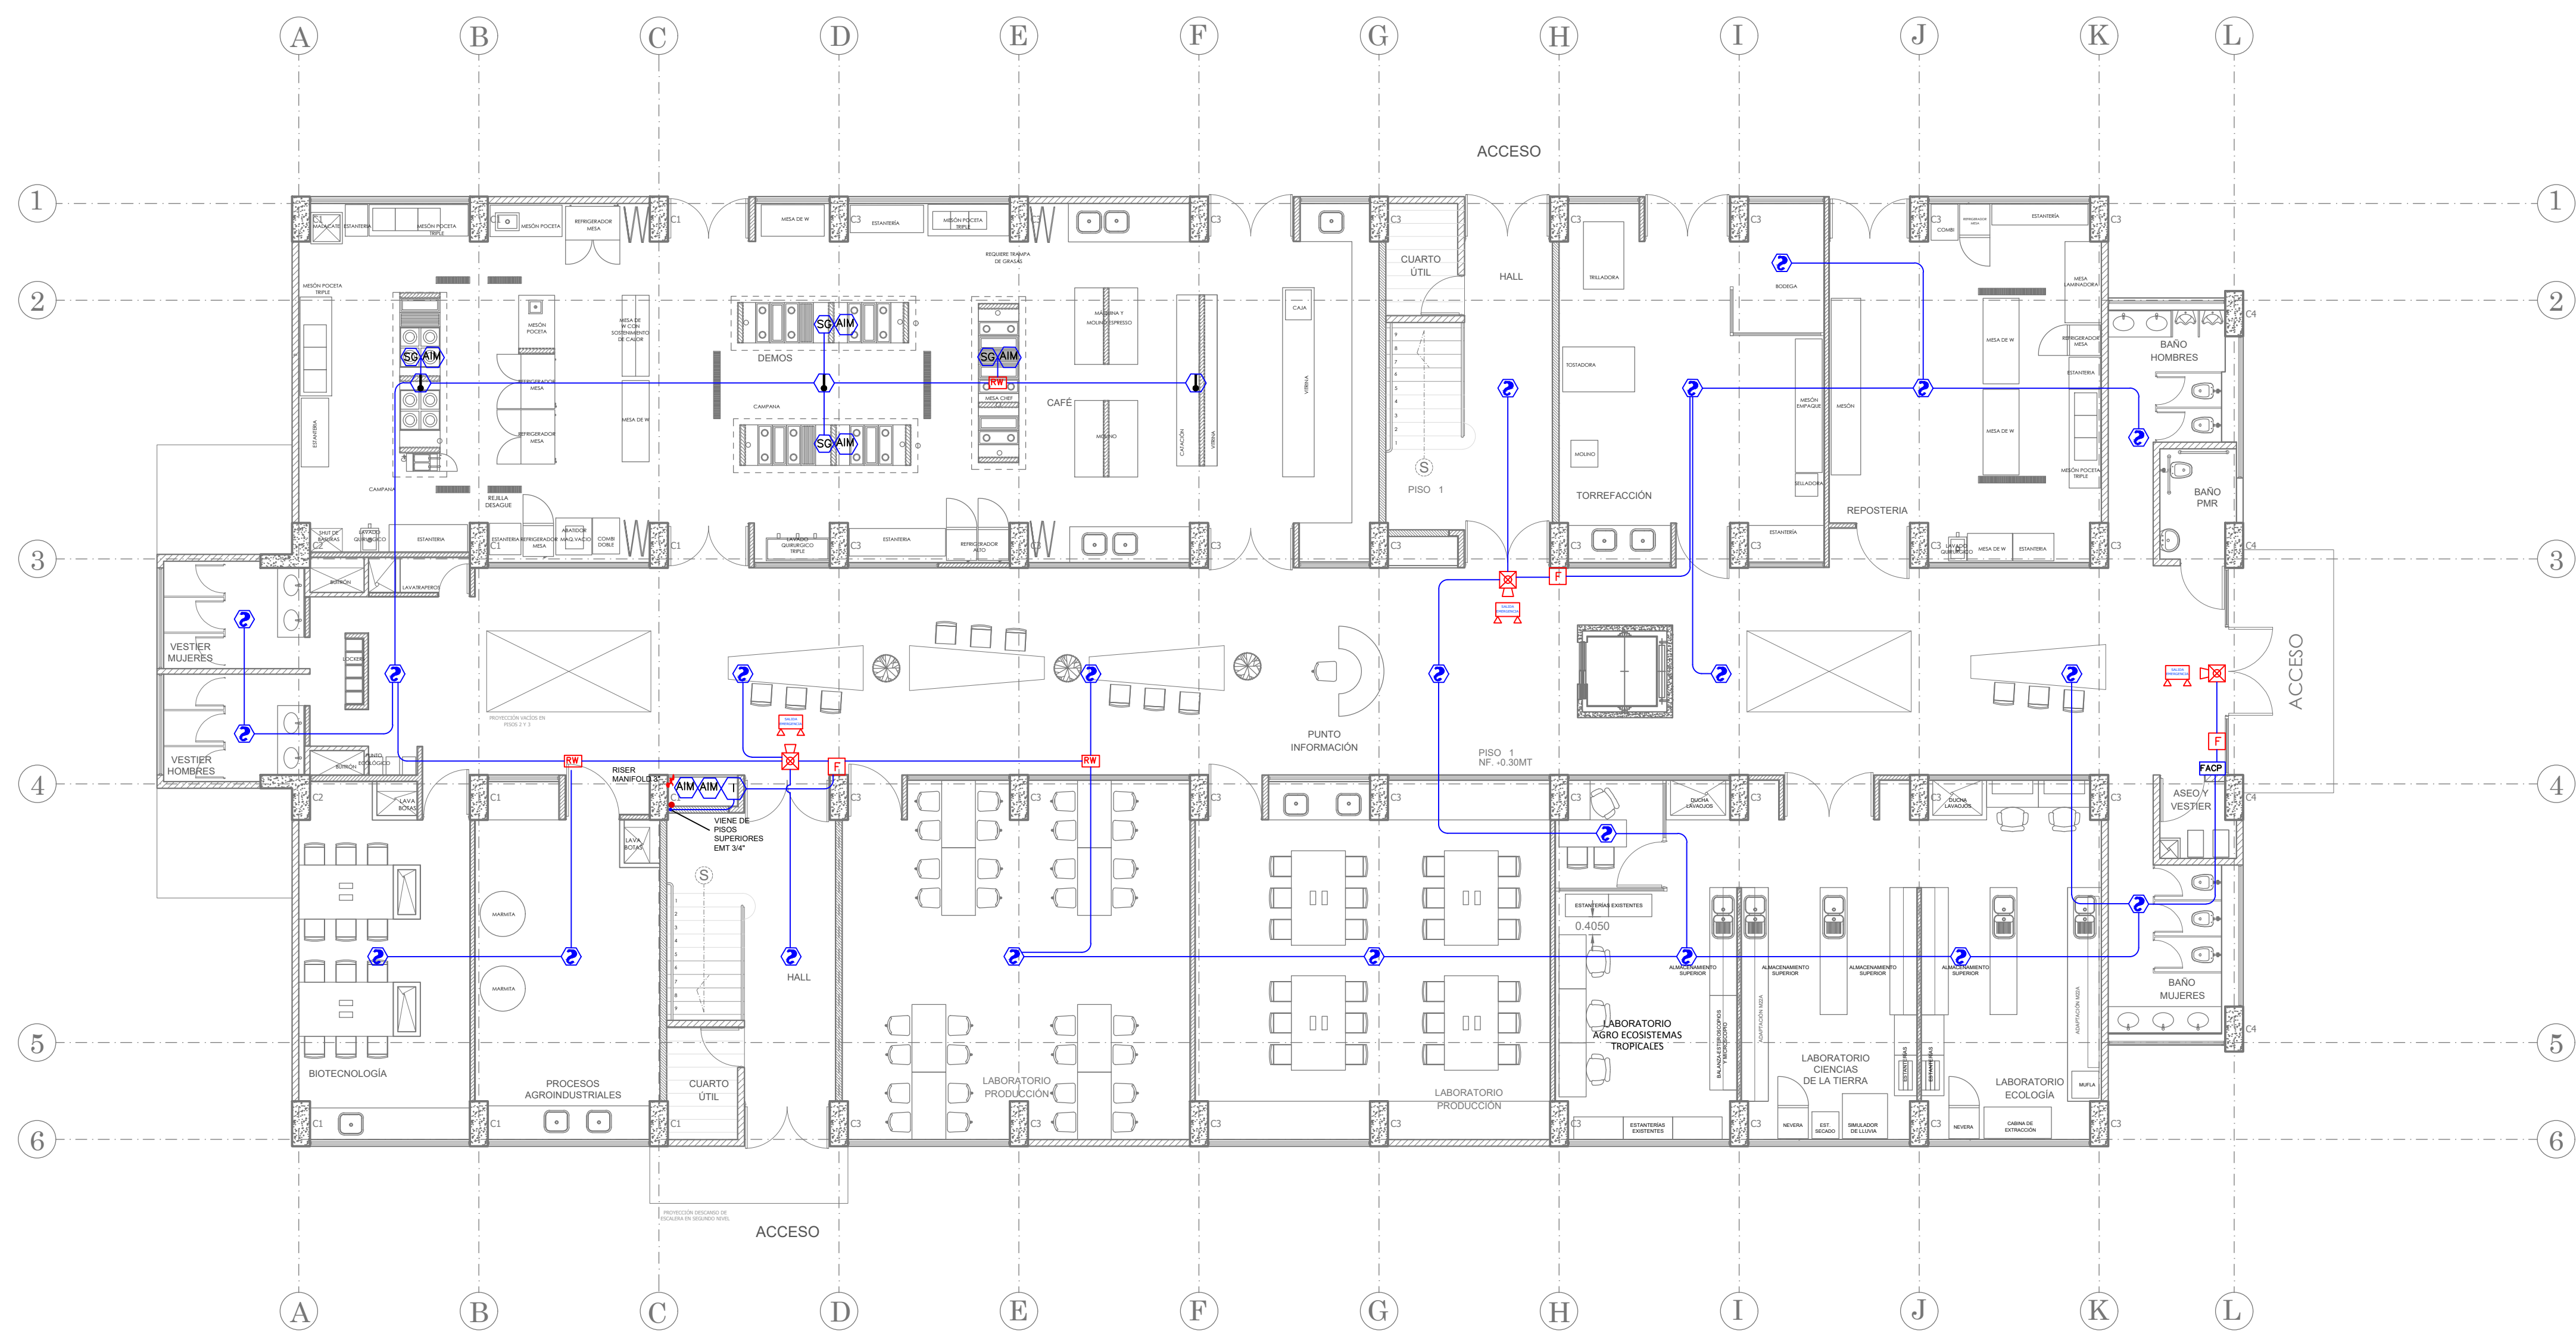
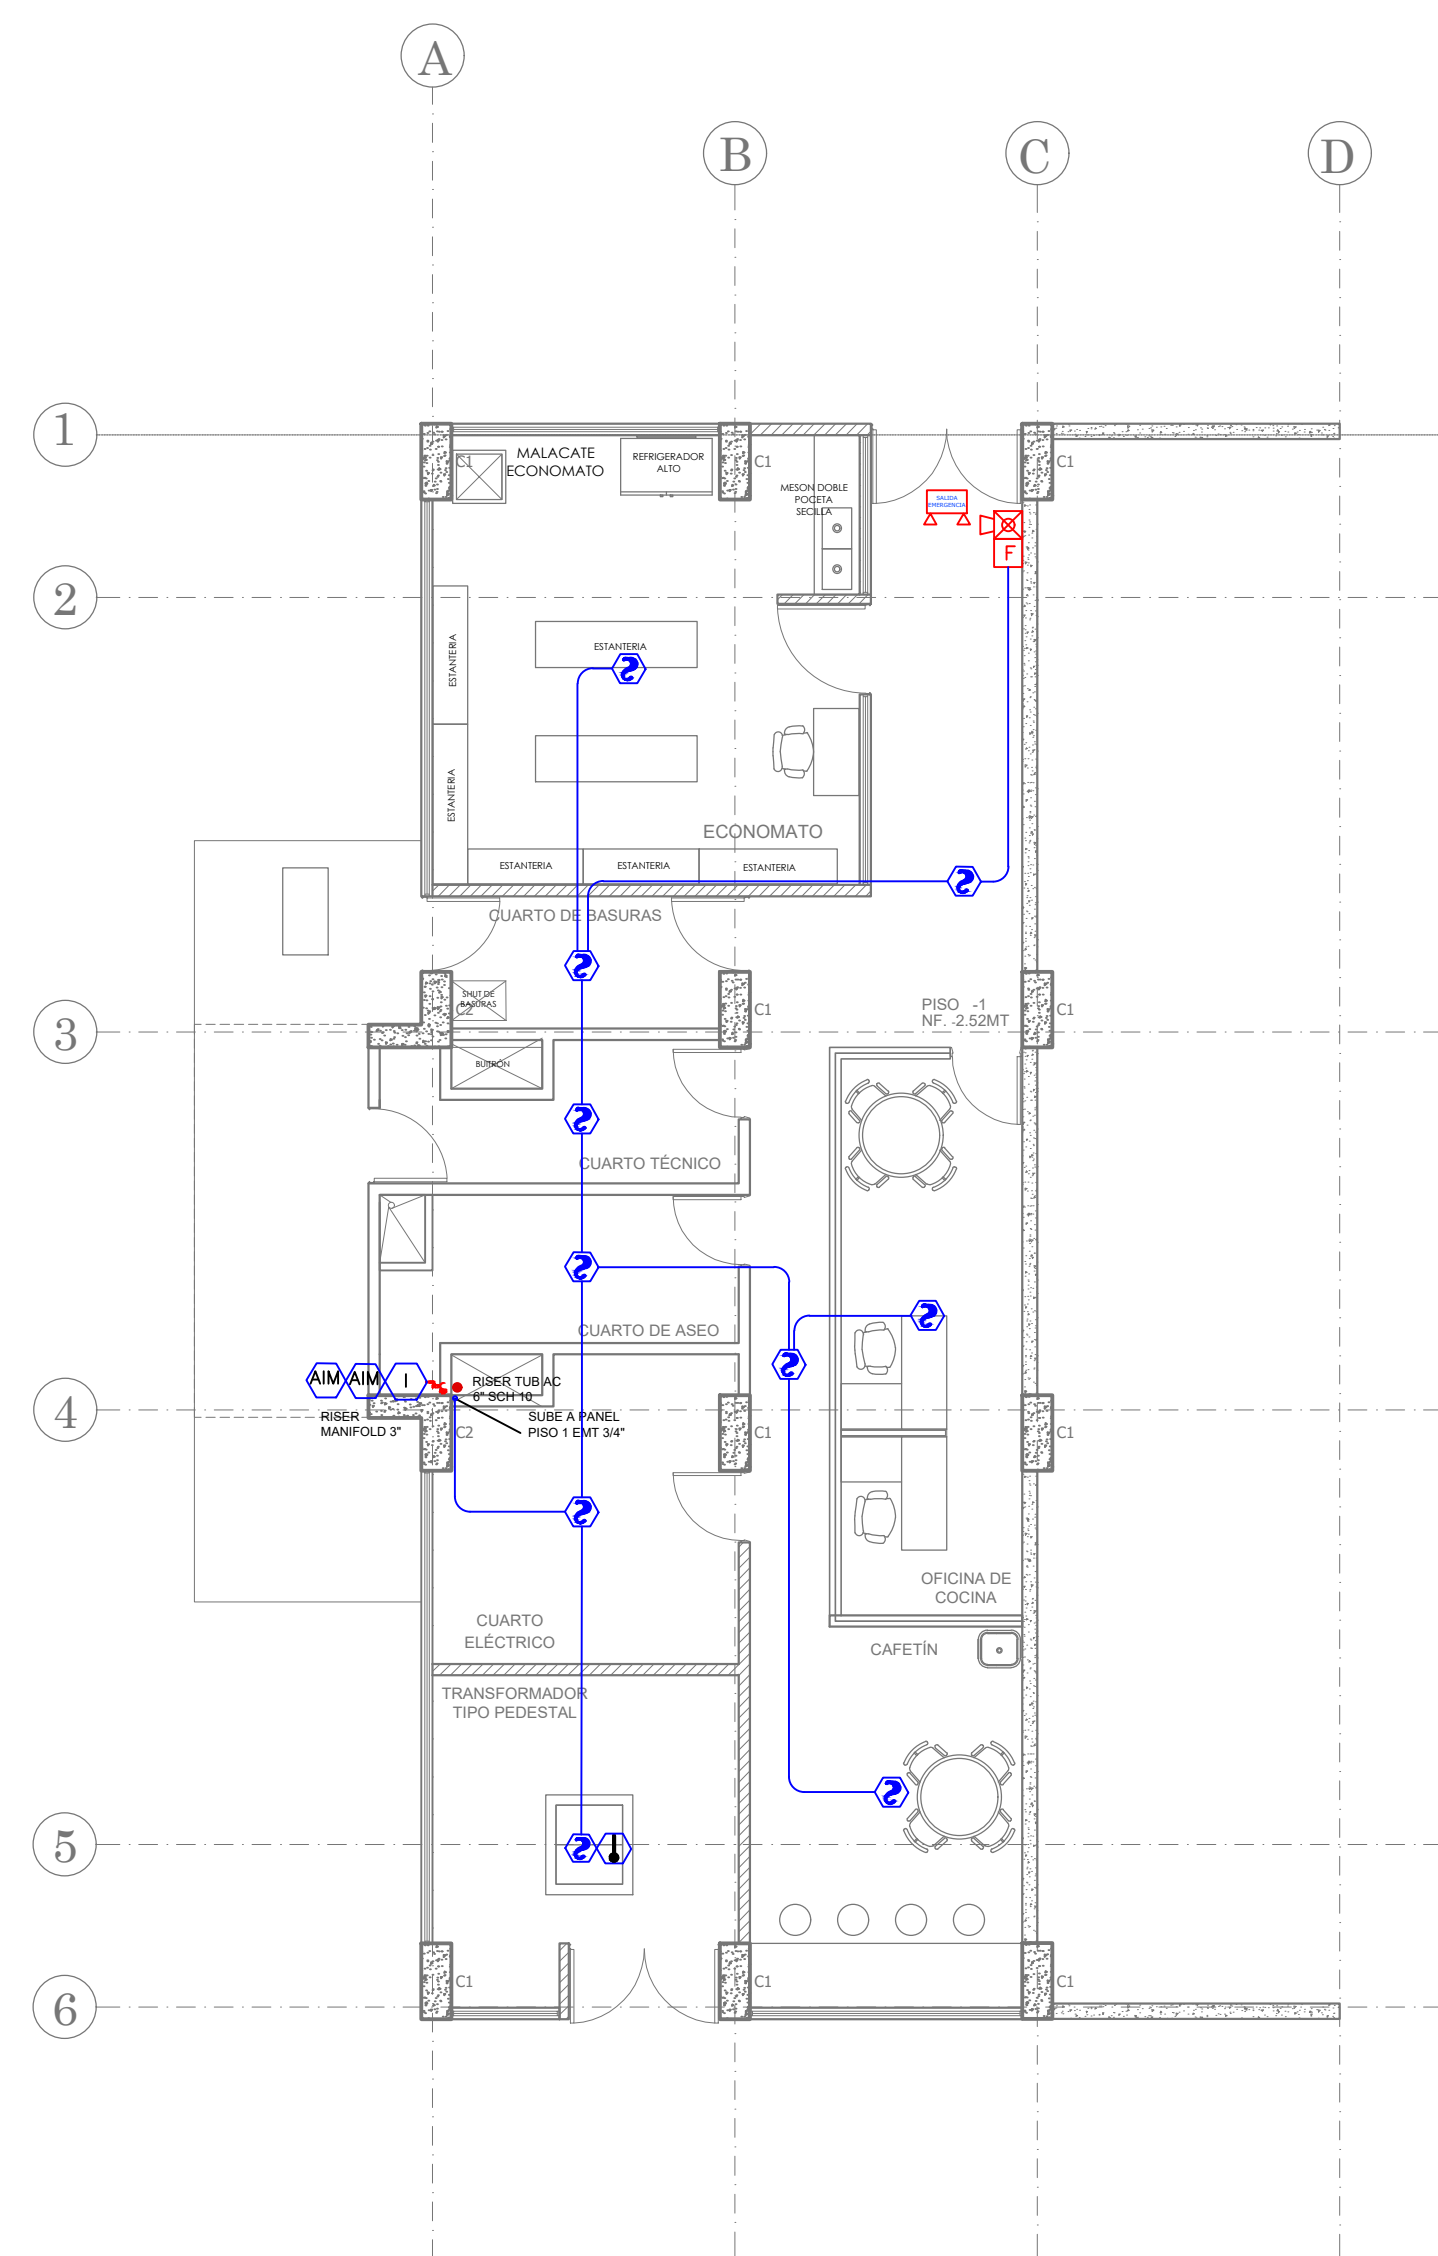


DETECTOR EN CIELO FALSO  
SIN ESCALA

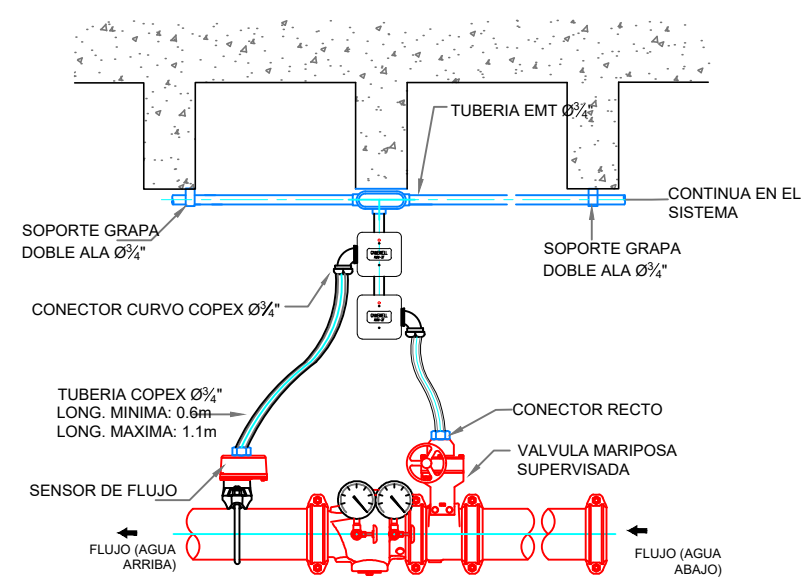

DETALLE  
INSTALACIÓN DE LA DETECCIÓN DEL RISER  
SIN ESCALA

# ESPECIFICACIONES DEL CLIENTE SISTEMA DE ALARMA Y DETECCION CUMPLIENDO NSR 10 TITULO J Y NFPA 72 CODIGO NACIONAL DE ALARMAS Y SEÑALIZACION

|   |   |   |
|---|---|---|
| <p>2<sub>SB</sub> Sensor de humo fotoelectronico base sonora</p> <p>2 Sensor de humo fotoelectronico</p> <p>1 Sensor de temperatura</p> <p>2<sub>1</sub> Sensor combinado de humo y temperatura</p> <p>F Estacion manual</p> | <p>— Tuberia electrica conduit 3/4" EMT</p> <p>FACP Panel de control de incendios</p> <p>RW CAJA DE PASO RAWELL</p> <p>AIM Modulo de monitoreo</p> <p>AIM<sub>P</sub> Modulo de monitoreo prioritario</p> | <p>1 Sirena / Luz Estroboscopica</p> <p>RFL resistencia de fin de linea</p> <p>1 Lámpara de emergencia</p> <p>MR Modulo de relevo</p> <p>I Modulo aislador</p> |
|---|---|---|

CLIENTE:



PROYECTO:

**LABORATORIOS  
MULTIFUNCIONALES**

DIRECCION:

UNIVERSIDAD TECNOLÓGICA DE PEREIRA.

CONTIENE:

**PLANTA SISTEMA DE ALARMA  
Y DETECCIÓN PISOS -1 y +1  
DETALLES**

DISEÑADOR:

**ING. JUAN CARLOS HURTADO M.**  
MATRICULA 17202 70449 CLD.  
Email: jucahume@hotmail.com

PLANO No

**01 /03**  
ALARMA Y DETECCION

| REVISIONES |       |                      |         |          |        |
|------------|-------|----------------------|---------|----------|--------|
| REV.NO.    | FECHA | DATOS DE LA REVISION | ELABORO | VERIFICO | APROBO |
|            |       |                      |         |          |        |
|            |       |                      |         |          |        |
|            |       |                      |         |          |        |

DIBUJO PROYECTO:

FECHA: Diciembre de 2018  
Vo Bo Bomberos

ESCALA: indicada  
Vo Bo Cliente

**ING. RUBÉN DARIO GARCIA**