


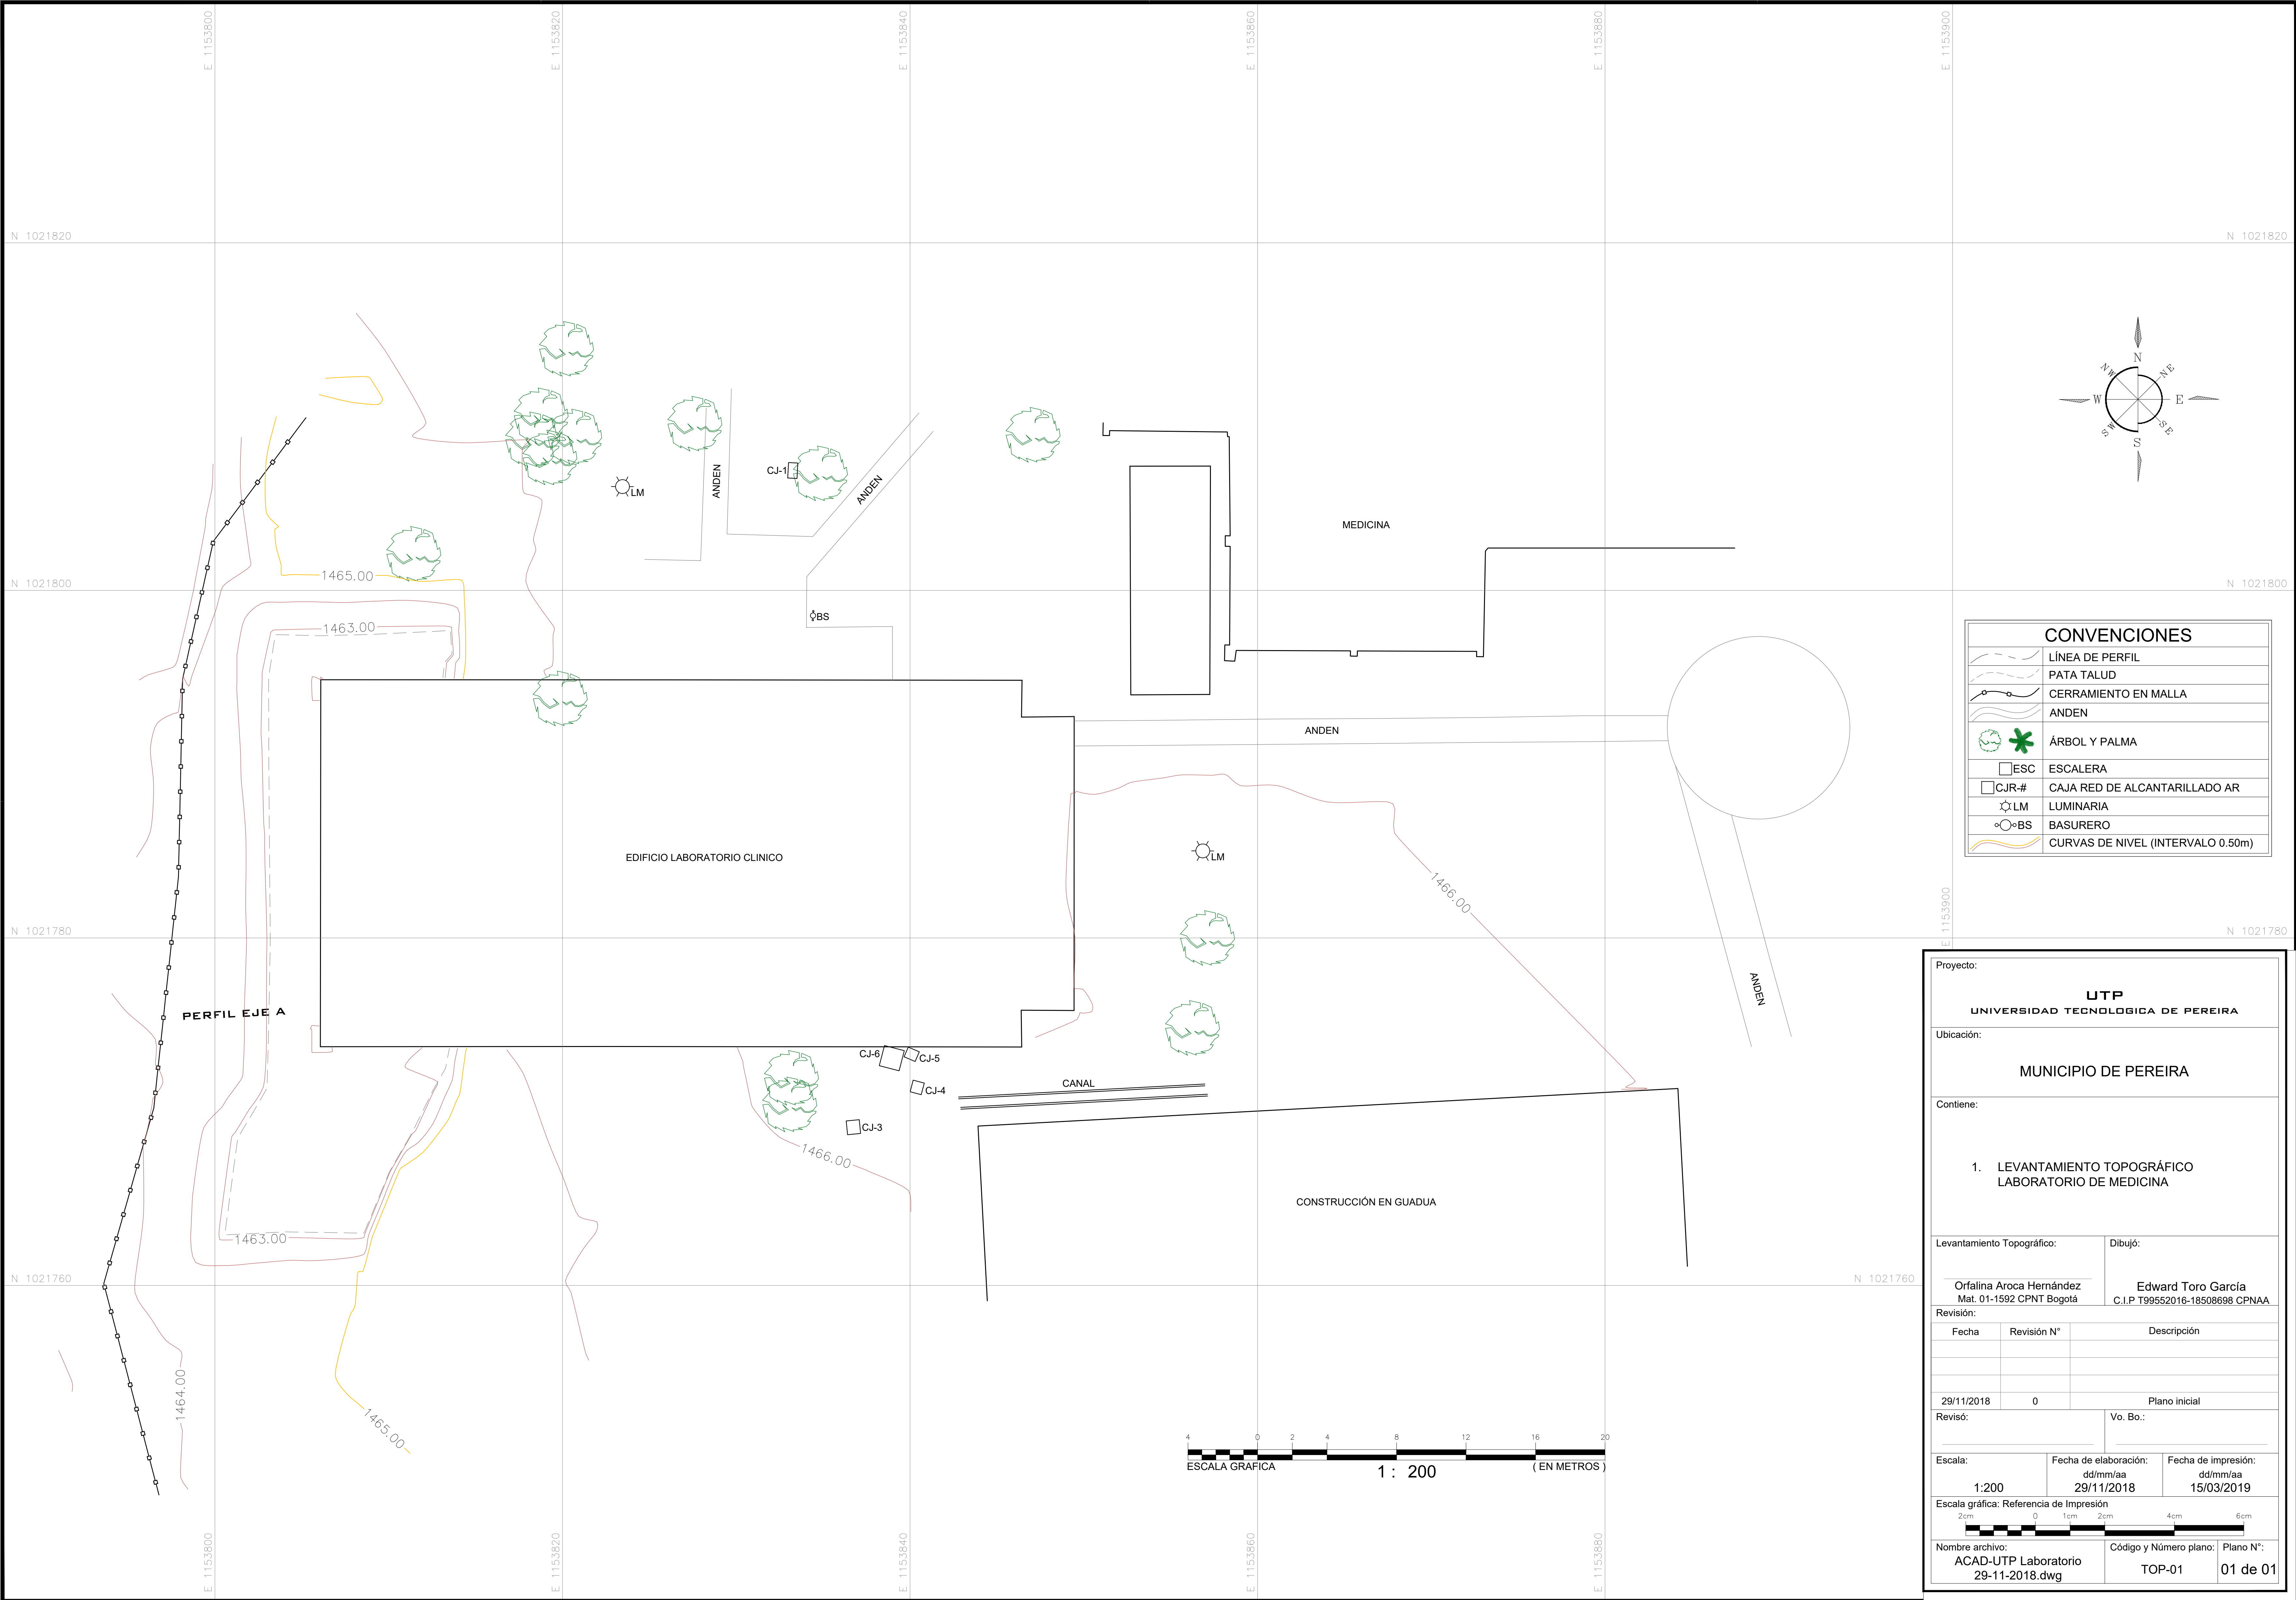

| CONVENCIONES |                                   |
|--------------|-----------------------------------|
|              | LÍNEA DE PERFIL                   |
|              | PATA TALUD                        |
|              | CERRAMIENTO EN MALLA              |
|              | ANDEN                             |
|              | ÁRBOL Y PALMA                     |
|              | ESCALERA                          |
|              | CAJA RED DE ALCANTARILLADO AR     |
|              | LUMINARIA                         |
|              | BASURERO                          |
|              | CURVAS DE NIVEL (INTERVALO 0.50m) |

|                                                         |             |                                                      |
|---------------------------------------------------------|-------------|------------------------------------------------------|
| Proyecto:                                               |             |                                                      |
| UTP<br>UNIVERSIDAD TECNOLÓGICA DE PEREIRA               |             |                                                      |
| Ubicación:                                              |             |                                                      |
| MUNICIPIO DE PEREIRA                                    |             |                                                      |
| Contiene:                                               |             |                                                      |
| 1. LEVANTAMIENTO TOPOGRÁFICO<br>LABORATORIO DE MEDICINA |             |                                                      |
| Levantamiento Topográfico:                              |             | Dibujó:                                              |
| Orfalina Aroca Hernández<br>Mat. 01-1592 CPNT Bogotá    |             | Edward Toro García<br>C.I.P T99552016-18508698 CPNAA |
| Revisión:                                               |             |                                                      |
| Fecha                                                   | Revisión N° | Descripción                                          |
| 29/11/2018                                              | 0           | Plano inicial                                        |
| Revisó:                                                 |             | Vo. Bo.:                                             |
| Escala:                                                 |             | Fecha de elaboración:                                |
| 1:200                                                   |             | dd/mm/aa<br>29/11/2018                               |
| Escala gráfica: Referencia de Impresión                 |             | Fecha de impresión:                                  |
|                                                         |             | dd/mm/aa<br>15/03/2019                               |
| Nombre archivo:                                         |             | Código y Número plano:                               |
| ACAD-UTP Laboratorio<br>29-11-2018.dwg                  |             | Plano N°:<br>TOP-01<br>01 de 01                      |