


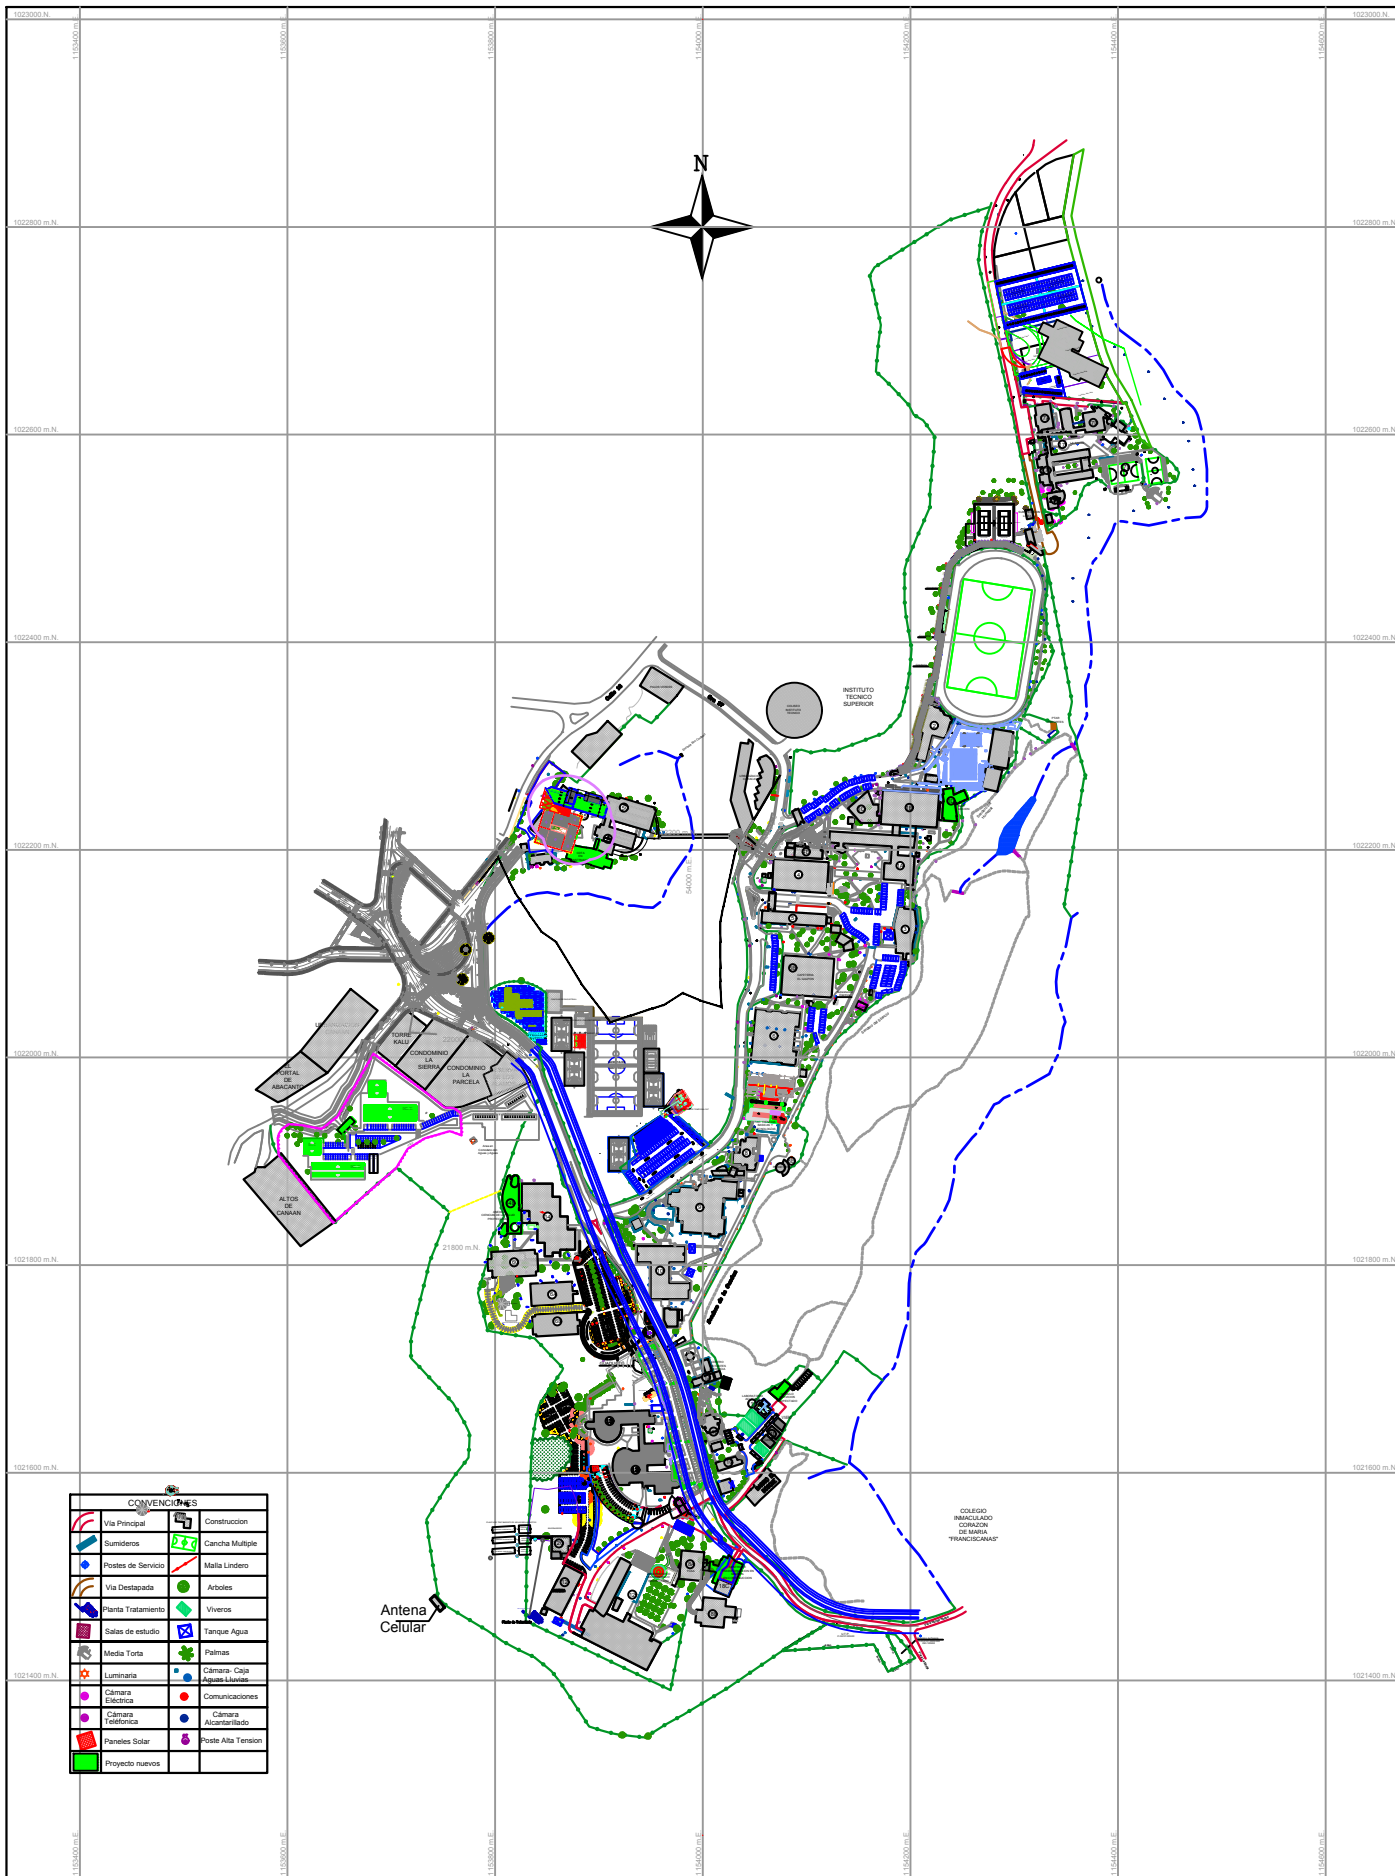

UNIVERSIDAD TECNOLÓGICA DE PEREIRA
CAMPUS UNIVERSITARIO

CONTIENE:

Plano General del Campus UTP

FUENTE:

Oficina de Planeacion

Coordenadas Planas de Gauss
Origen Oeste Rio Magdalena
PLANO 1 DE 1

FECHA:
SEPTIEMBRE
2023

ESCALA:
1:50.000