


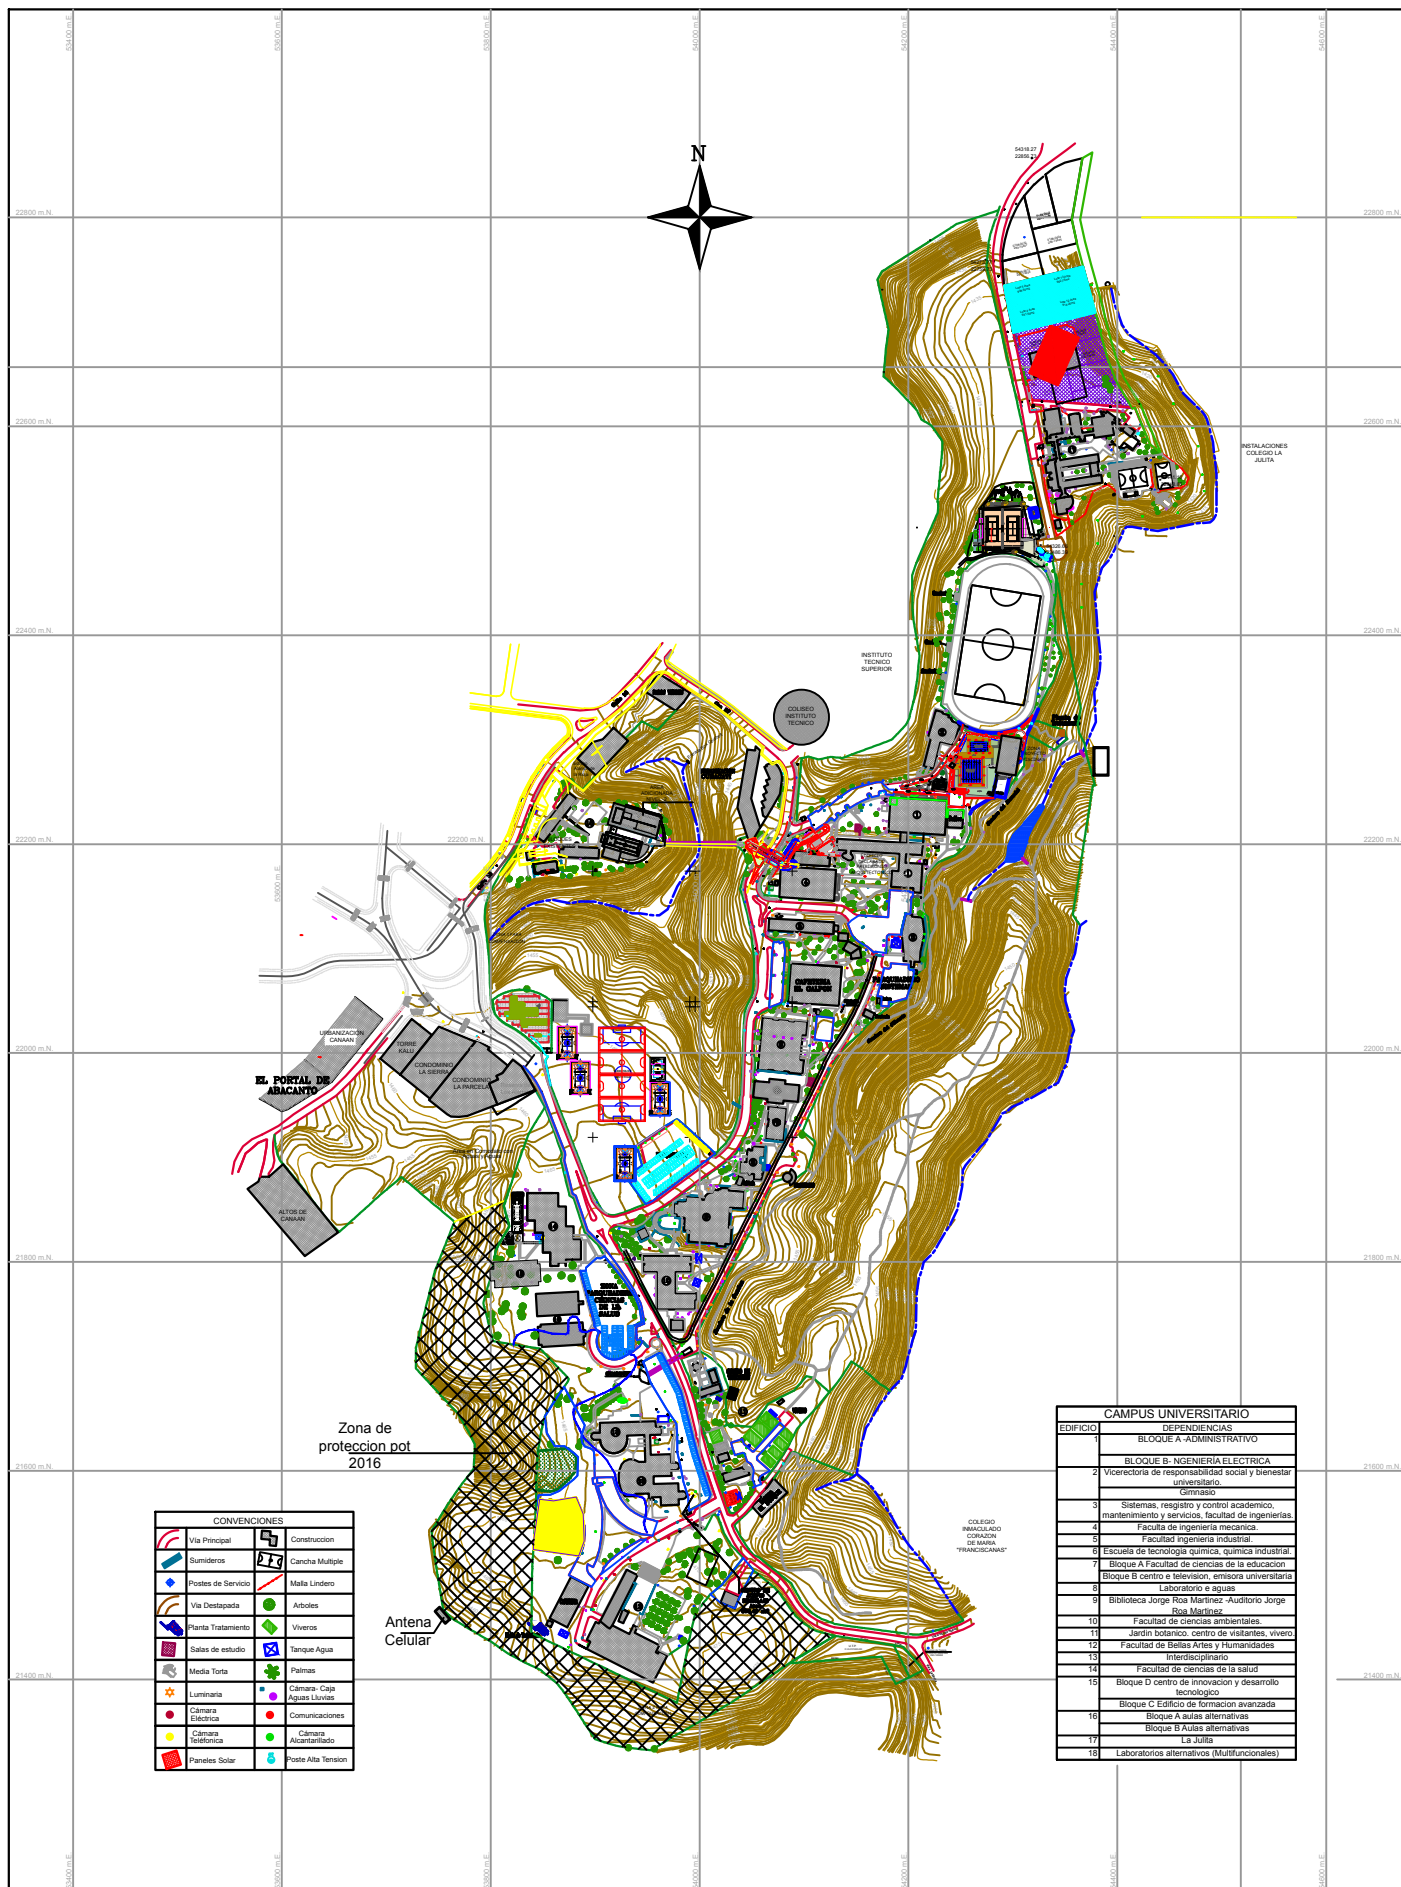

CONVENCIONES	
	Via Principal
	Sumideros
	Via Destapada
	Planta Tratamiento
	Salas de estudio
	Media Torta
	Luminaria
	Cámara Eléctrica
	Cámara Telefónica
	Paneles Solar
	Construcción
	Cancha Múltiple
	Malla Linderó
	Arboles
	Tanque Agua
	Palmas
	Cámara-Cable
	Aguas Lluvias
	Comunicaciones
	Cámara Alcantarillado
	Poste Alta Tensión

CAMPUS UNIVERSITARIO	
EDIFICIO	DEPENDENCIAS
1	BLOQUE A- ADMINISTRATIVO

UNIVERSIDAD TECNOLÓGICA DE PEREIRA
CAMPUS UNIVERSITARIO

PROYECTO:
ACTUALIZACIÓN PLANO BASE
COORDINACIÓN:
OFICINA DE PLANEACIÓN

CONTIENE:
LEVANTAMIENTO TOPOGRÁFICO

CONTRATISTA:
INGENIEROS
LUIS EDUARDO BERNAL G.
Ingeniero Geodesta
UNIVERSIDAD Y CALIDAD
HUGO DANIEL TRUJILLO B
Topógrafo U.C.

Coordenadas Planas Cartesianas
Origen en el Vértice AZA - 129
FECHA:
MARZO DE 2016
Escala:
1:2000