


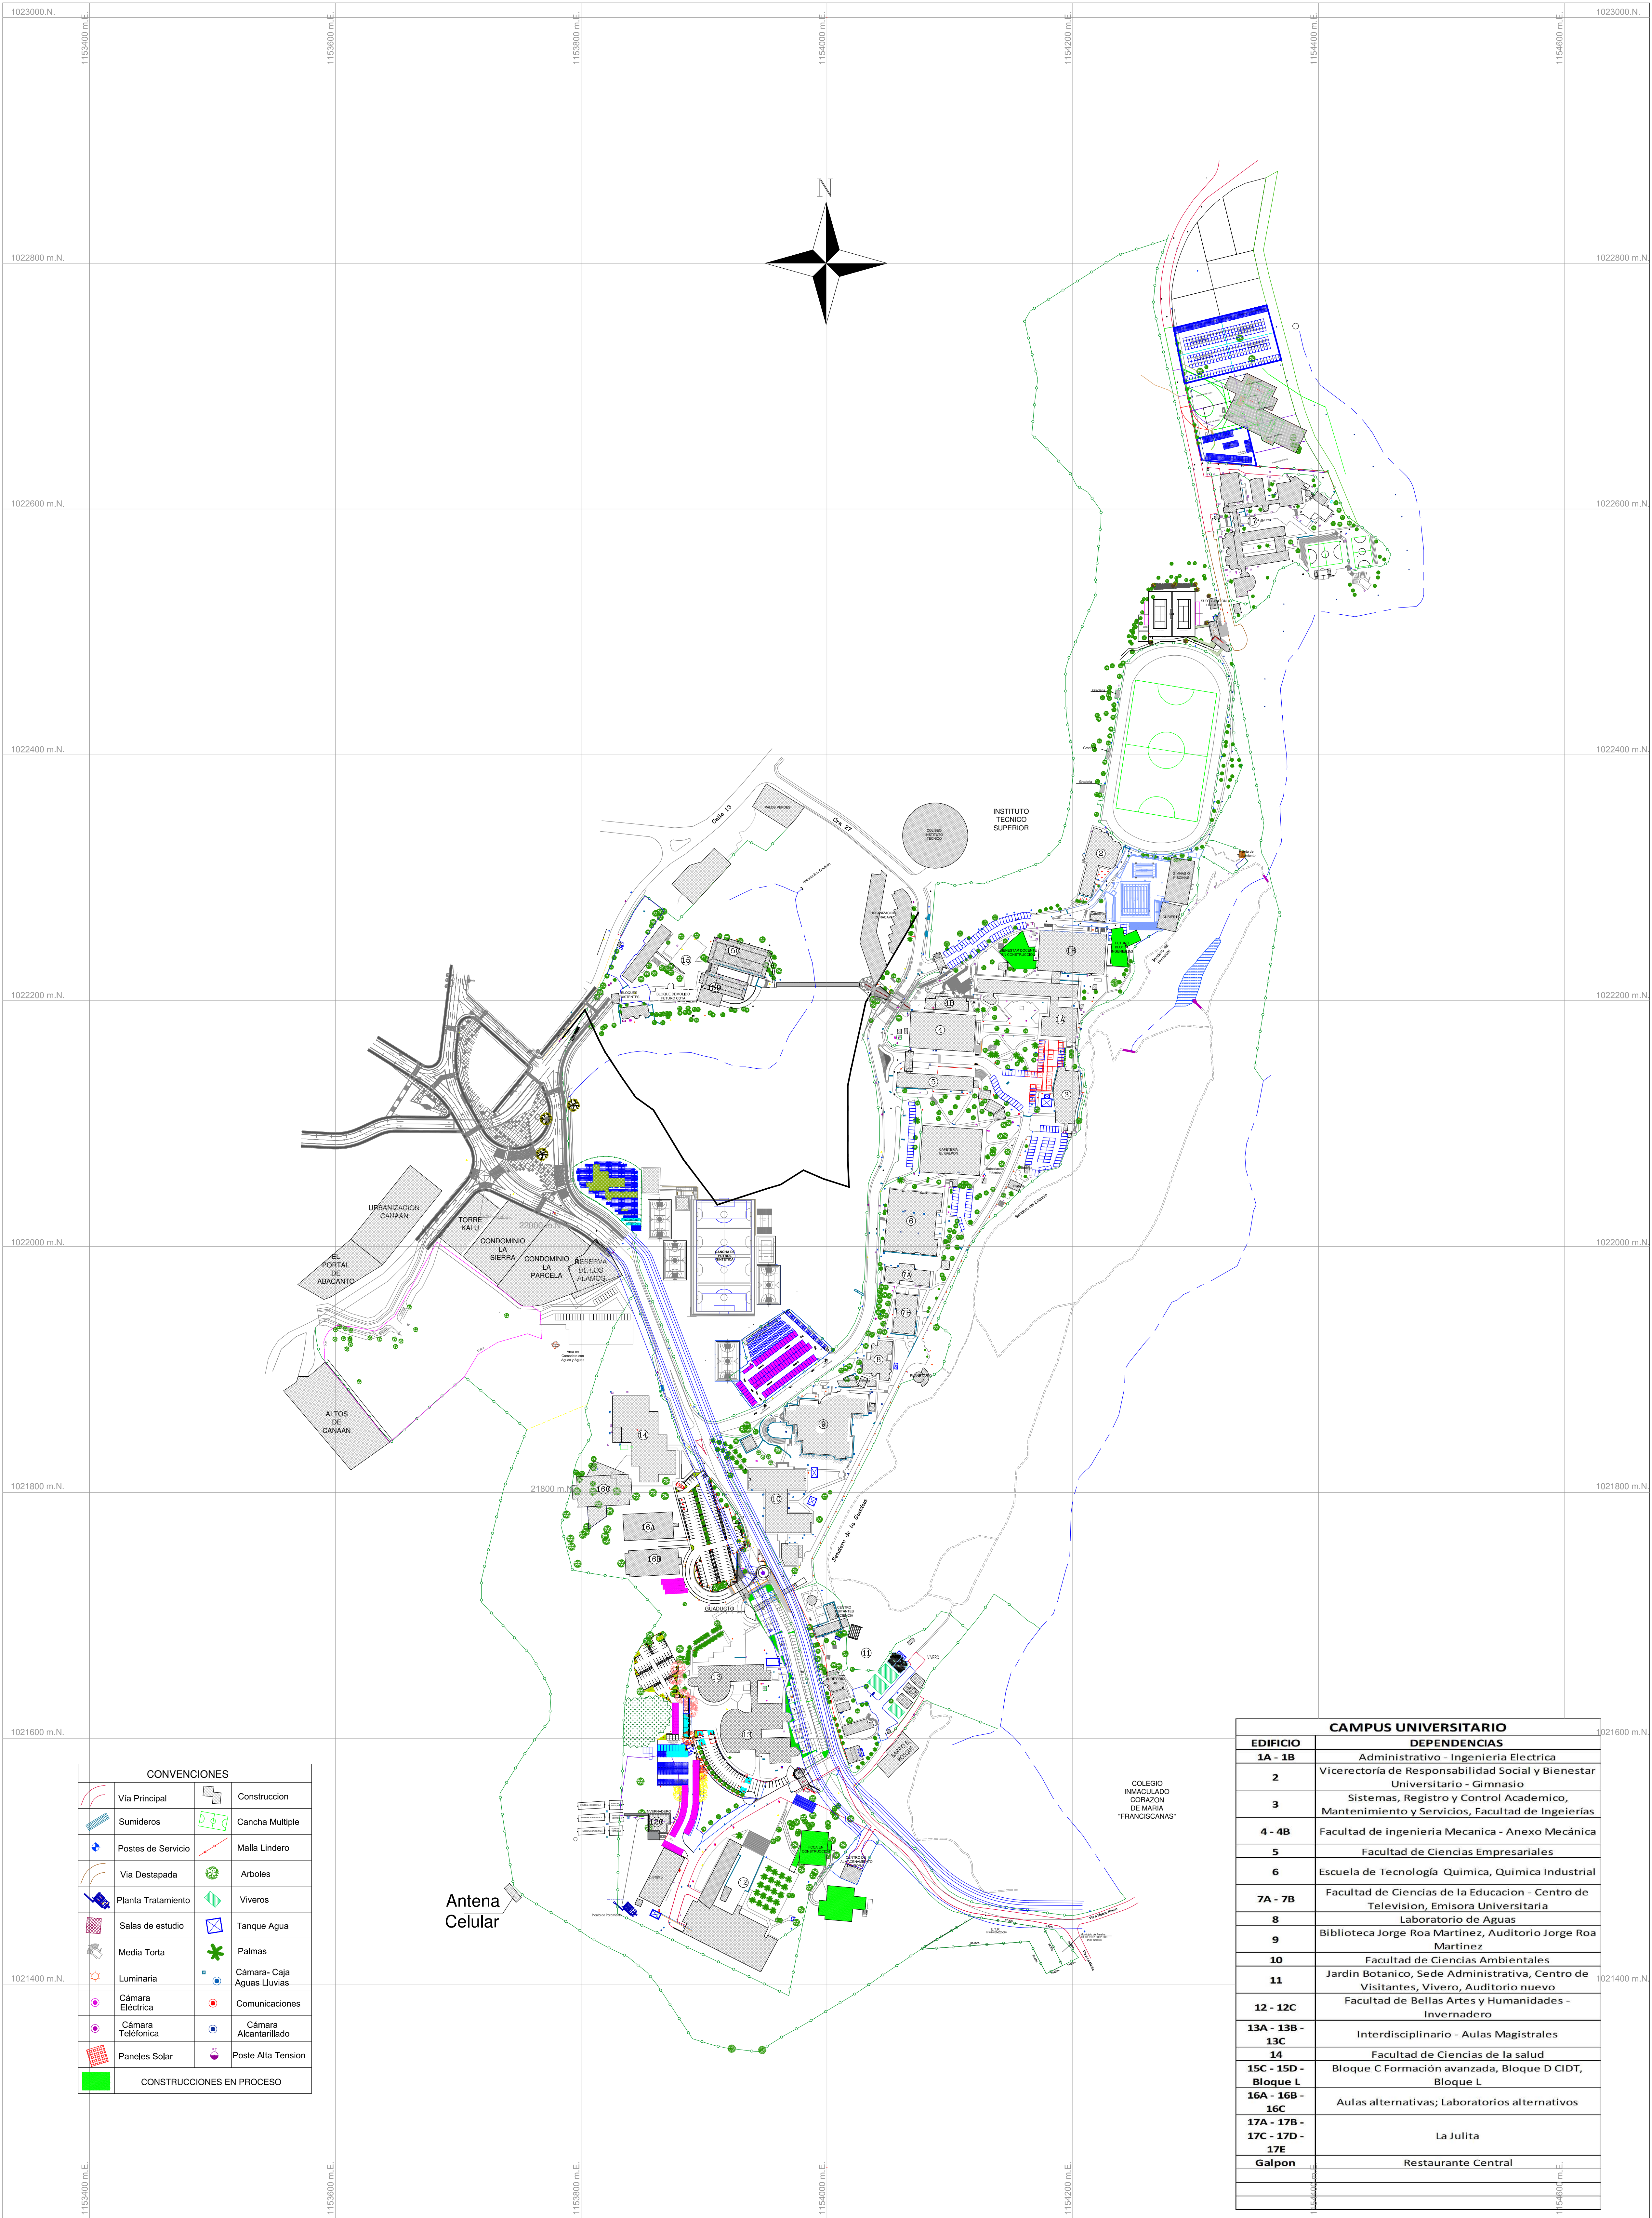

CONVENCIONES			
	Vía Principal		Construccion
	Sumideros		Cancha Multiple
	Postes de Servicio		Malla Lindero
	Vía Destapada		Arboles
	Planta Tratamiento		Viveros
	Salas de estudio		Tanque Agua
	Media Torta		Palmas
	Luminaria		Cámara- Caja Aguas Lluvias
	Cámara Eléctrica		Comunicaciones
	Cámara Telefónica		Cámara Alcantarillado
	Paneles Solar		Poste Alta Tension
CONSTRUCCIONES EN PROCESO			

CAMPUS UNIVERSITARIO	
EDIFICIO	DEPENDENCIAS
1A - 1B	Administrativo - Ingeniería Eléctrica
2	Vicerrectoría de Responsabilidad Social y Bienestar Universitario - Gimnasio
3	Sistemas, Registro y Control Académico, Mantenimiento y Servicios, Facultad de Ingenierías
4 - 4B	Facultad de Ingeniería Mecánica - Anexo Mecánica
5	Facultad de Ciencias Empresariales
6	Escuela de Tecnología Química, Química Industrial
7A - 7B	Facultad de Ciencias de la Educación - Centro de Televisión, Emisora Universitaria
8	Laboratorio de Aguas
9	Biblioteca Jorge Roa Martínez, Auditorio Jorge Roa Martínez
10	Facultad de Ciencias Ambientales
11	Jardín Botánico, Sede Administrativa, Centro de Visitantes, Vivero, Auditorio nuevo
12 - 12C	Facultad de Bellas Artes y Humanidades - Invernadero
13A - 13B - 13C	Interdisciplinario - Aulas Magistrales
14	Facultad de Ciencias de la Salud
15C - 15D - Bloque L	Bloque C Formación avanzada, Bloque D CIDT, Bloque L
16A - 16B - 16C	Aulas alternativas; Laboratorios alternativos
17A - 17B - 17C - 17D - 17E	La Julita
Galpon	Restaurante Central



UNIVERSIDAD TECNOLÓGICA DE PEREIRA
CAMPUS UNIVERSITARIO

PROYECTO:
LABORATORIO ACUÍCOLA
COORDINACIÓN:
OFICINA DE PLANEACIÓN

CONTIENE:
EDIFICACIONES ACTUALES UTP

CONTRATISTA:
SESORIAS
ARTOGRAFICAS
LEVANTAMIENTO Y CÁLCULO
LUIS EDUARDO BERNAL G.
Ingeniero Geodesta
HUGO DANIEL TRUJILLO B
Topógrafo U.C.

Coordenadas Planas de Gauss
Origen Oeste Red Magna-Sirgas
PLANO 1 DE 1

FECHA:
OCTUBRE 2020

ESCALA:
1 : 2000