



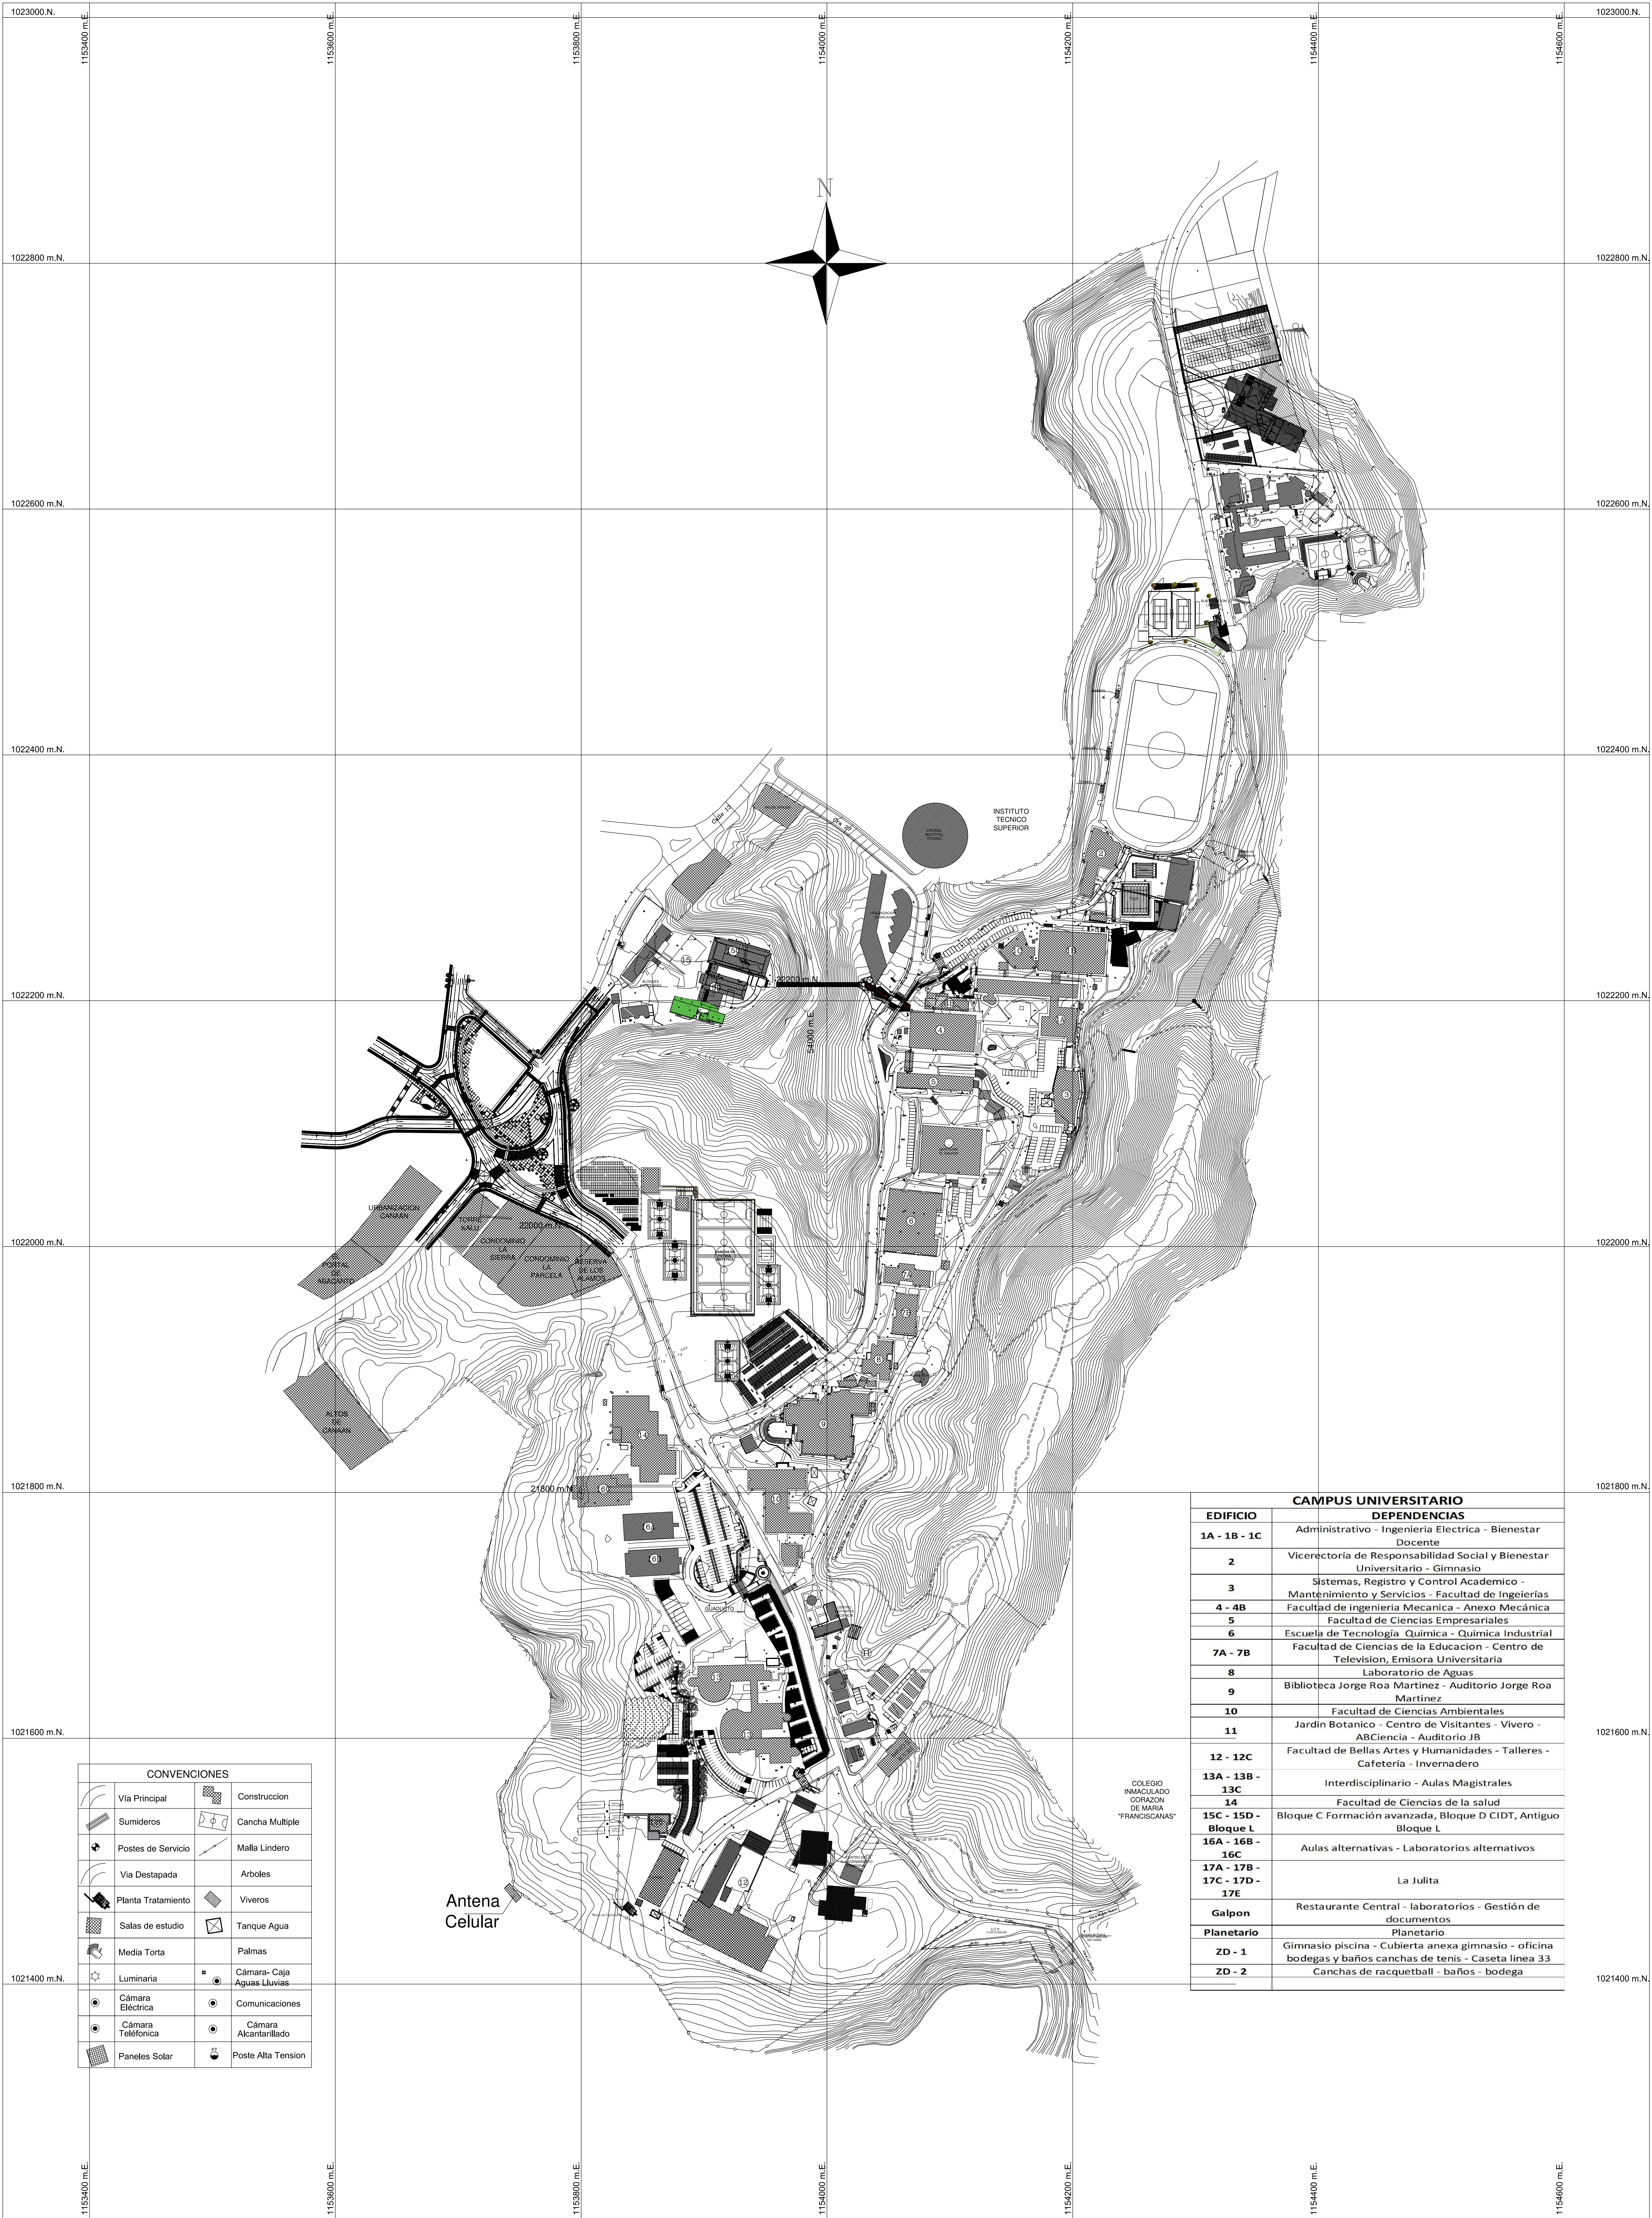

CONVENCIONES			
	Vía Principal		Construccion
	Sumideros		Cancha Multiple
	Postes de Servicio		Malla Lindero
	Vía Destapada		Arboles
	Planta Tratamiento		Viveros
	Salas de estudio		Tanque Agua
	Media Torta		Palmas
	Luminaria		Cámara- Caja Aguas Lluvias
	Cámara Eléctrica		Comunicaciones
	Cámara Telefónica		Cámara Alcantarillado
	Paneles Solar		Poste Alta Tension

CAMPUS UNIVERSITARIO	
EDIFICIO	DEPENDENCIAS
1A - 1B - 1C	Administrativo - Ingeniería Eléctrica - Bienestar Docente
2	Vicerrectoría de Responsabilidad Social y Bienestar Universitario - Gimnasio
3	Sistemas, Registro y Control Académico - Mantenimiento y Servicios - Facultad de Ingeniería
4 - 4B	Facultad de Ingeniería Mecánica - Anexo Mecánica
5	Facultad de Ciencias Empresariales
6	Escuela de Tecnología - Química - Química Industrial
7A - 7B	Facultad de Ciencias de la Educación - Centro de Televisión, Emisora Universitaria
8	Laboratorio de Aguas
9	Biblioteca Jorge Roa Martínez - Auditorio Jorge Roa Martínez
10	Facultad de Ciencias Ambientales
11	Jardín Botánico - Centro de Visitantes - Vivero - ABCiencia - Auditorio JB
12 - 12C	Facultad de Bellas Artes y Humanidades - Talleres - Cafetería - Invernadero
13A - 13B - 13C	Interdisciplinario - Aulas Magistrales
14	Facultad de Ciencias de la salud
15C - 15D - Bloque L	Bloque C Formación avanzada, Bloque D CIDT, Antiguo Bloque L
16A - 16B - 16C	Aulas alternativas - Laboratorios alternativos
17A - 17B - 17C - 17D - 17E	La Julita
Galpon	Restaurante Central - laboratorios - Gestión de documentos
Planetario	Planetario
ZD - 1	Gimnasio piscina - Cubierta anexa gimnasio - oficina bodegas y baños canchas de tenis - Caseta línea 33
ZD - 2	Canchas de racquetball - baños - bodega

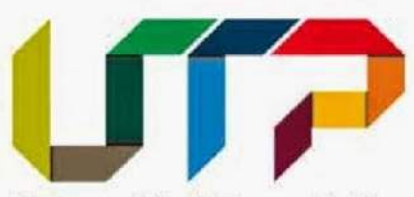

UNIVERSIDAD TECNOLÓGICA DE PEREIRA
CAMPUS UNIVERSITARIO

PROYECTO:
CIENCIAS BÁSICAS Y COMUNICACIONES
COORDINACIÓN:
OFICINA DE PLANEACIÓN

CONTIENE:
LOCALIZACIÓN PROYECTO

CONTRATISTA:
SESORIAS
ARTOGRAFICAS
LEVANTAMIENTO Y CÁLCULO
LUIS EDUARDO BERNAL G.
Ingeniero Geodesta
HUGO DANIEL TRUJILLO B
Topógrafo U.C.

Coordenadas Planas de Gauss
Origen Oeste Red Magna-Sirgas
PLANO 1 DE 2

FECHA:
AGOSTO 2021

ESCALA:
1 : 2000