


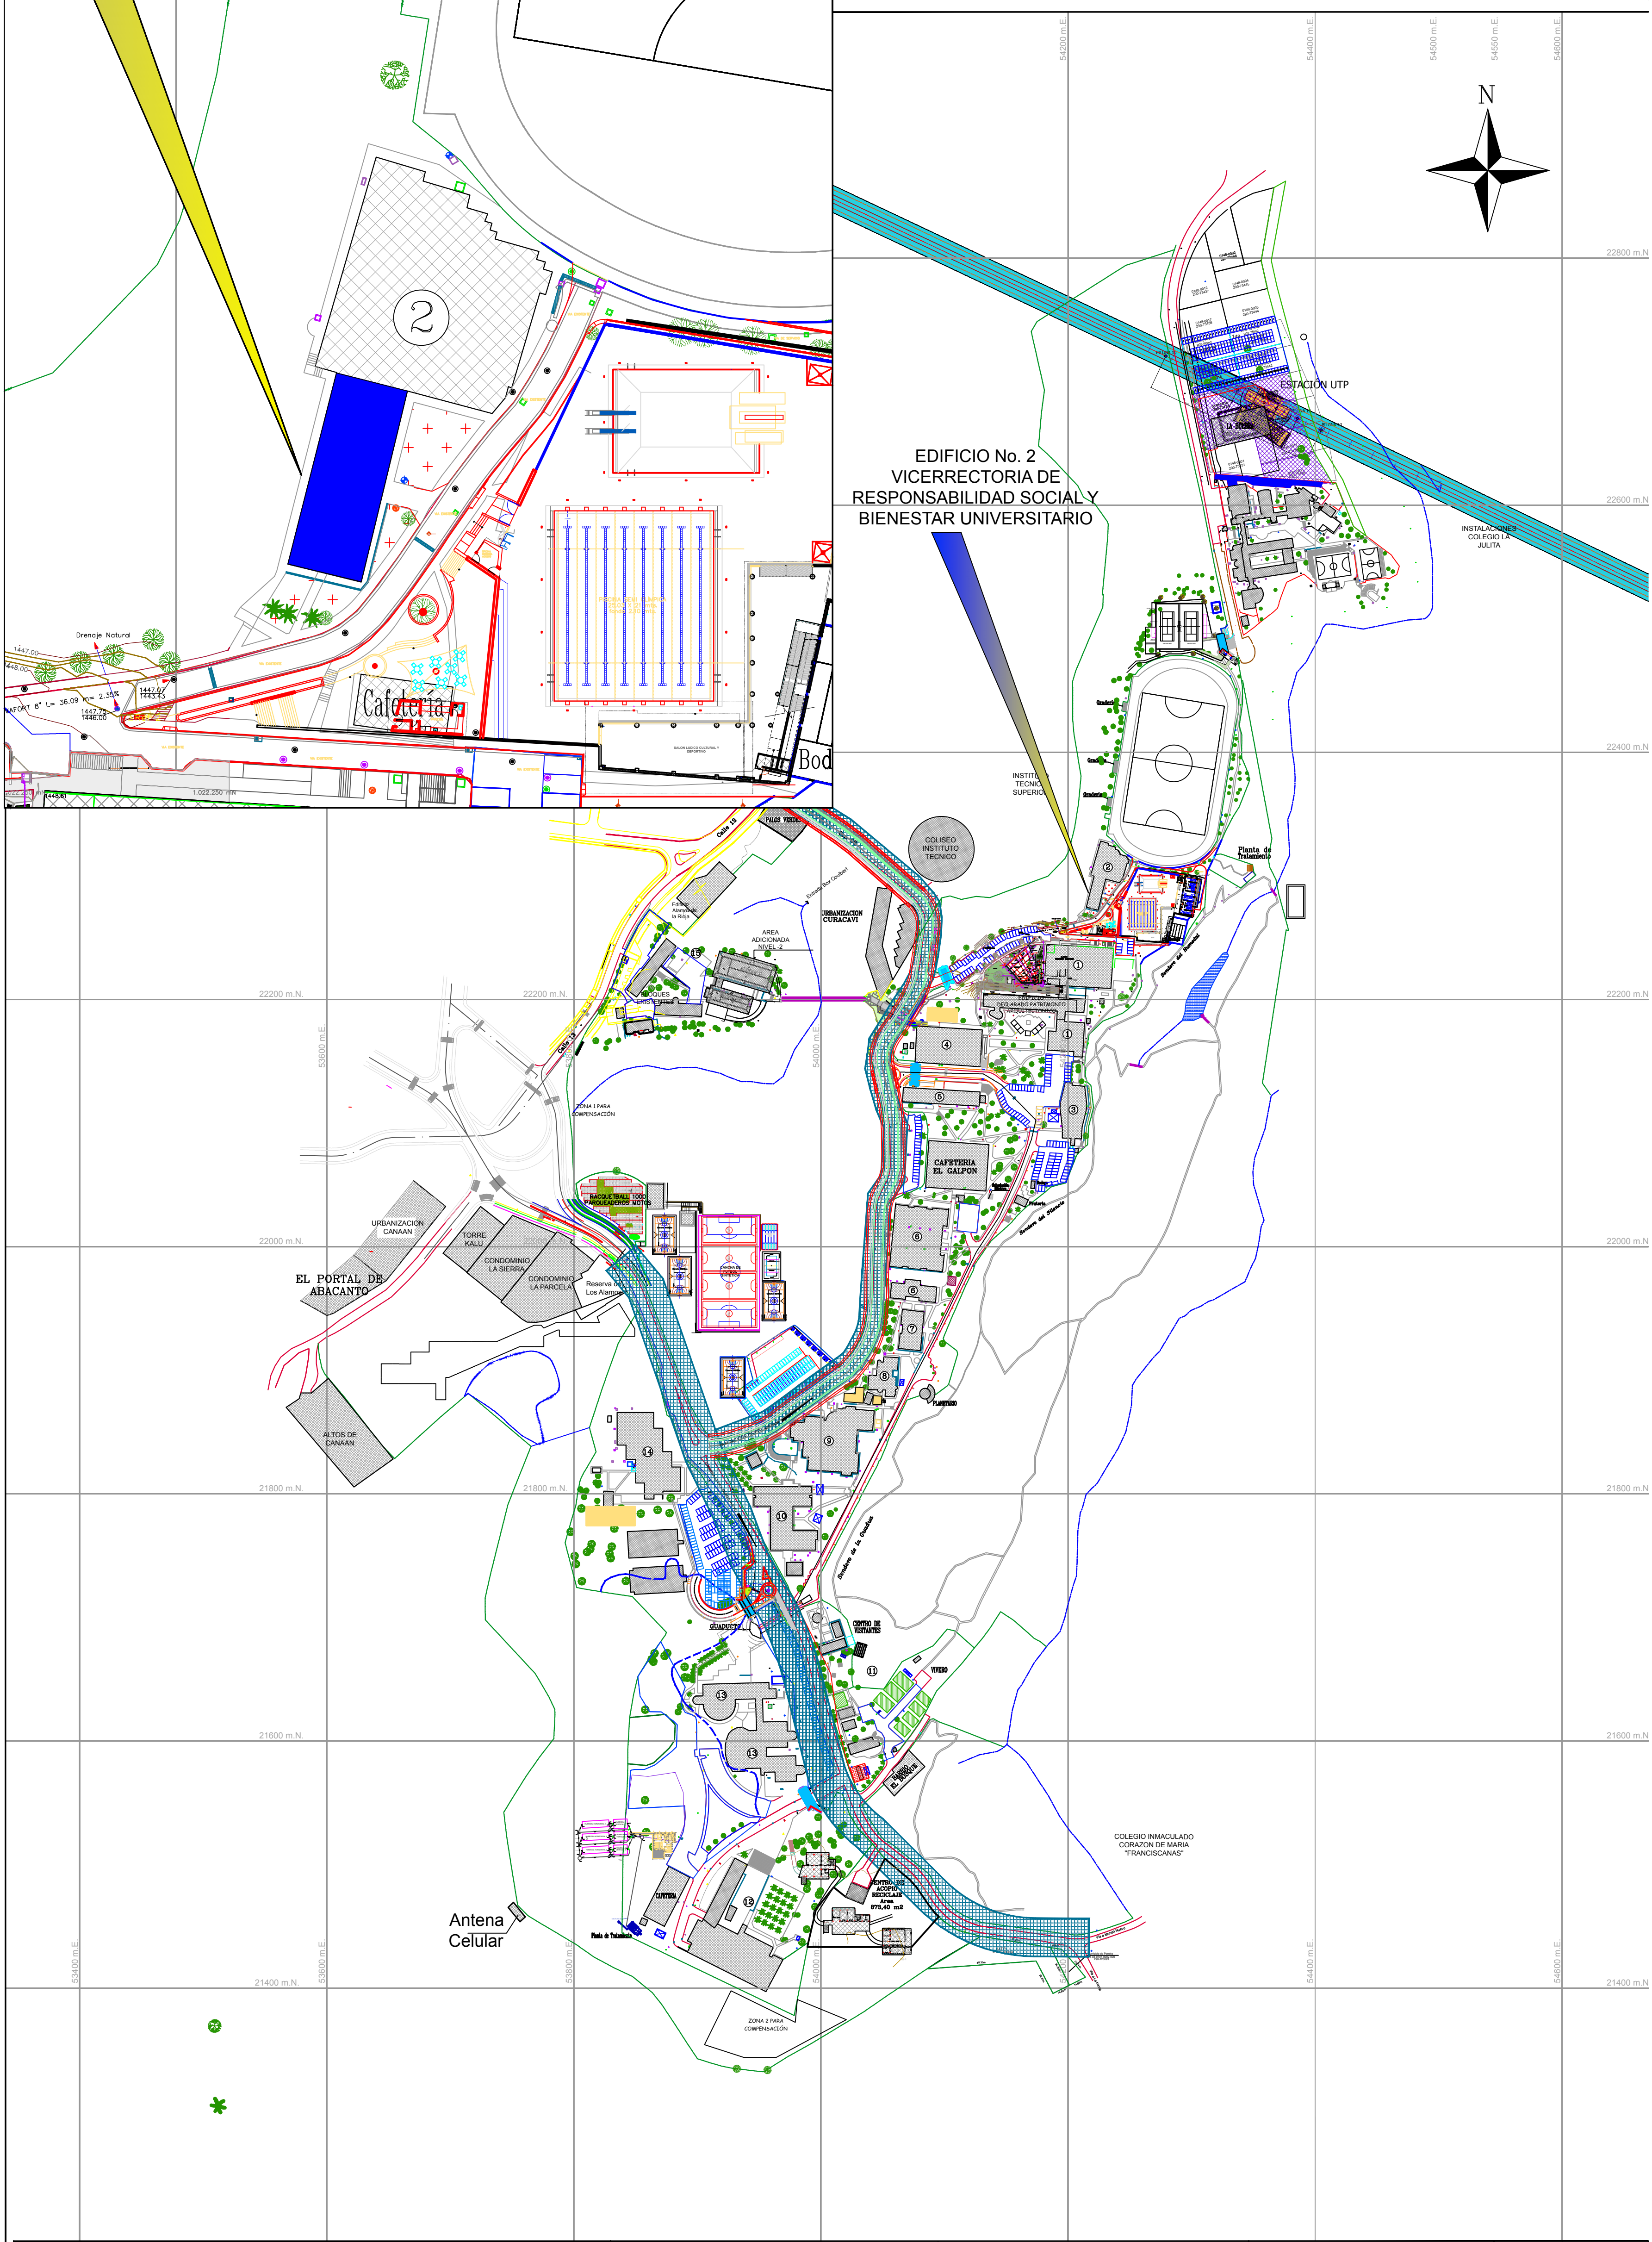

UNIVERSIDAD TECNOLÓGICA DE PEREIRA
CAMPUS UNIVERSITARIO

PROYECTO:
ACTUALIZACION PLANO BASE
COORDINACION:
OFICINA DE PLANEACION

CONTIENE:
LEVANTAMIENTO TOPOGRAFICO

CONTRATISTA:
SESORIAS
ORTOGRAFICAS
LEVANTAMIENTO Y CALCULO
LUIS EDUARDO BERNAL G.
Ingeniero Geodesta
HUGO DANIEL TRUJILLO B
Topógrafo U.G.

Coordenadas Planas Cartesianas
Origen en el Vértice AZA - 129
FECHA:
MARZO DE 2016
ESCALA:
1 : 2000