


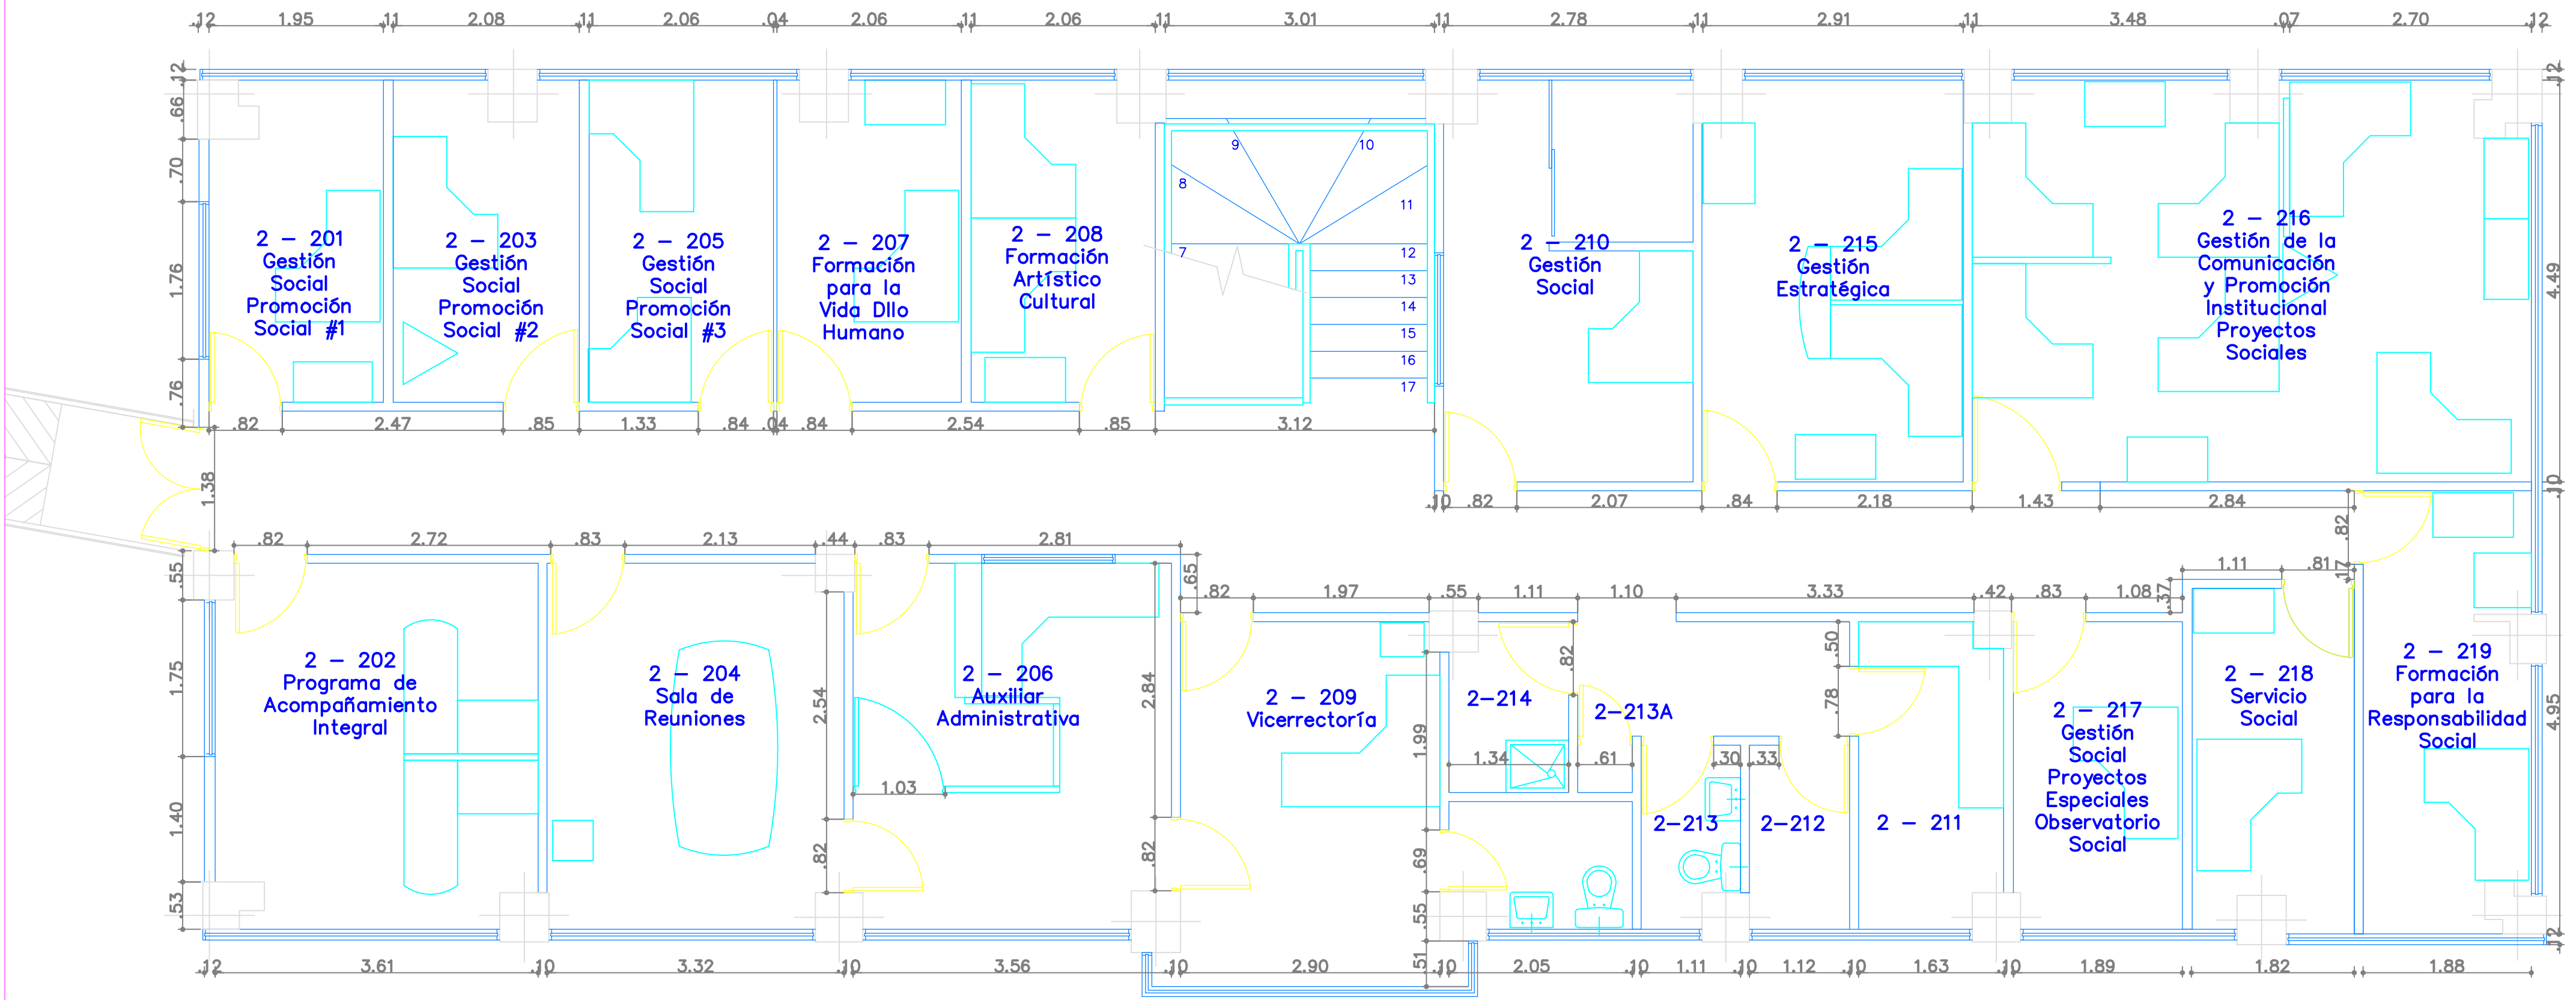

PLANTA ARQUITECTONICA 2º PISO EXISTENTE

- 2 – 211
Cafetín
- 2 – 212
Vestier de
Aseadoras
- 2 – 213 Baño
Mujeres
Administrativas
- 2 – 213A
Bodega
- 2 – 214
Cuarto de Aseo

8 DE	1 PLANCHAS No.
 Universidad Tecnológica de Pereira	
PROYECTO	
ADECUACION FUNCIONAL Y ACTUALIZACION DE CUBIERTA PARA EL EDIFICIO No 2 BQ 1 BIENESTAR UNIVERSITARIO DE LA UTP	
ARQUITECTA JOHANNA ARIAS PINEDA	
A66092009 -42164531	
Vo. Bo UTP	
SELLOS / OBSERVACIONES/ MODIFICACIONES	
CONVENCIONES	
Muros Puertas y Ventanas Mobiliario	
CONTIENE	
ESTADO ACTUAL	
ESCALA 1:50	FECHA NOV de 2019
ARCHIVO	FECHA COPIA
PLANCHAS No. 1	DE 8