


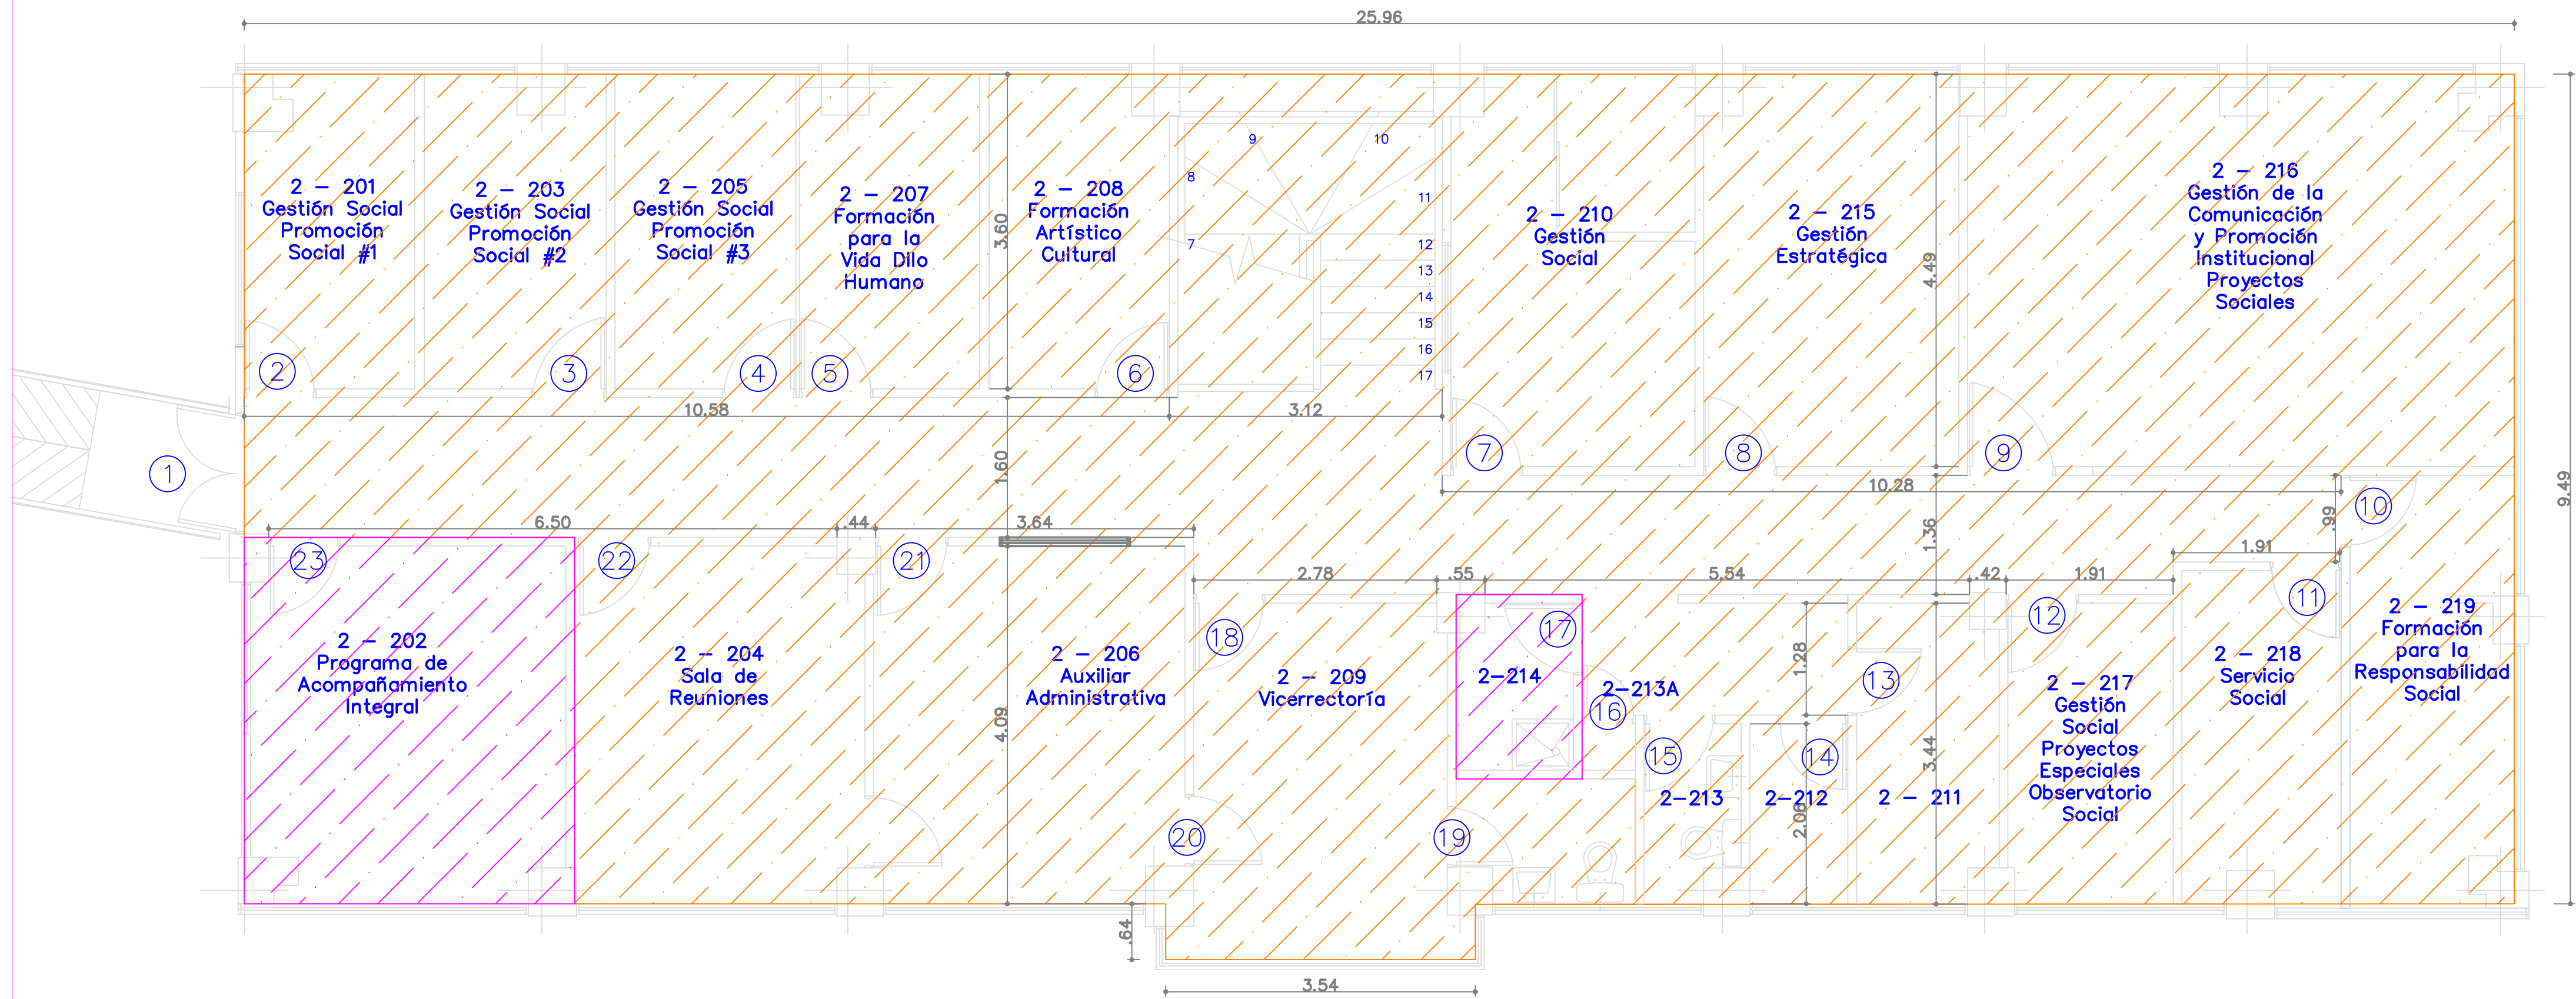

PLANTA ARQUITECTONICA 2º PISO CIELO RASO EXISTENTE

8 DE	2 PLANCHAS No.
 Universidad Tecnológica de Pereira	
PROYECTO	
ADECUACION FUNCIONAL Y ACTUALIZACION DE CUBIERTA PARA EL EDIFICIO No 2 BQ 1 BIENESTAR UNIVERSITARIO DE LA UTP	
ARQUITECTA JOHANNA ARIAS PINEDA	
A66092009 -42164531	
Vo. Bo UTP	
SELLOS / OBSERVACIONES/ MODIFICACIONES	
CONVENCIONES	
Desmonte Cielo raso en fibra de vidrio Desmonte Cielo raso en lámina de yeso y/o fibrocemento	
CONTIENE	
DESMONTE CIELO RASO EXISTENTE	
ESCALA 1:50	FECHA NOV de 2019
ARCHIVO	FECHA COPIA
PLANCHAS No. 2	DE 8