


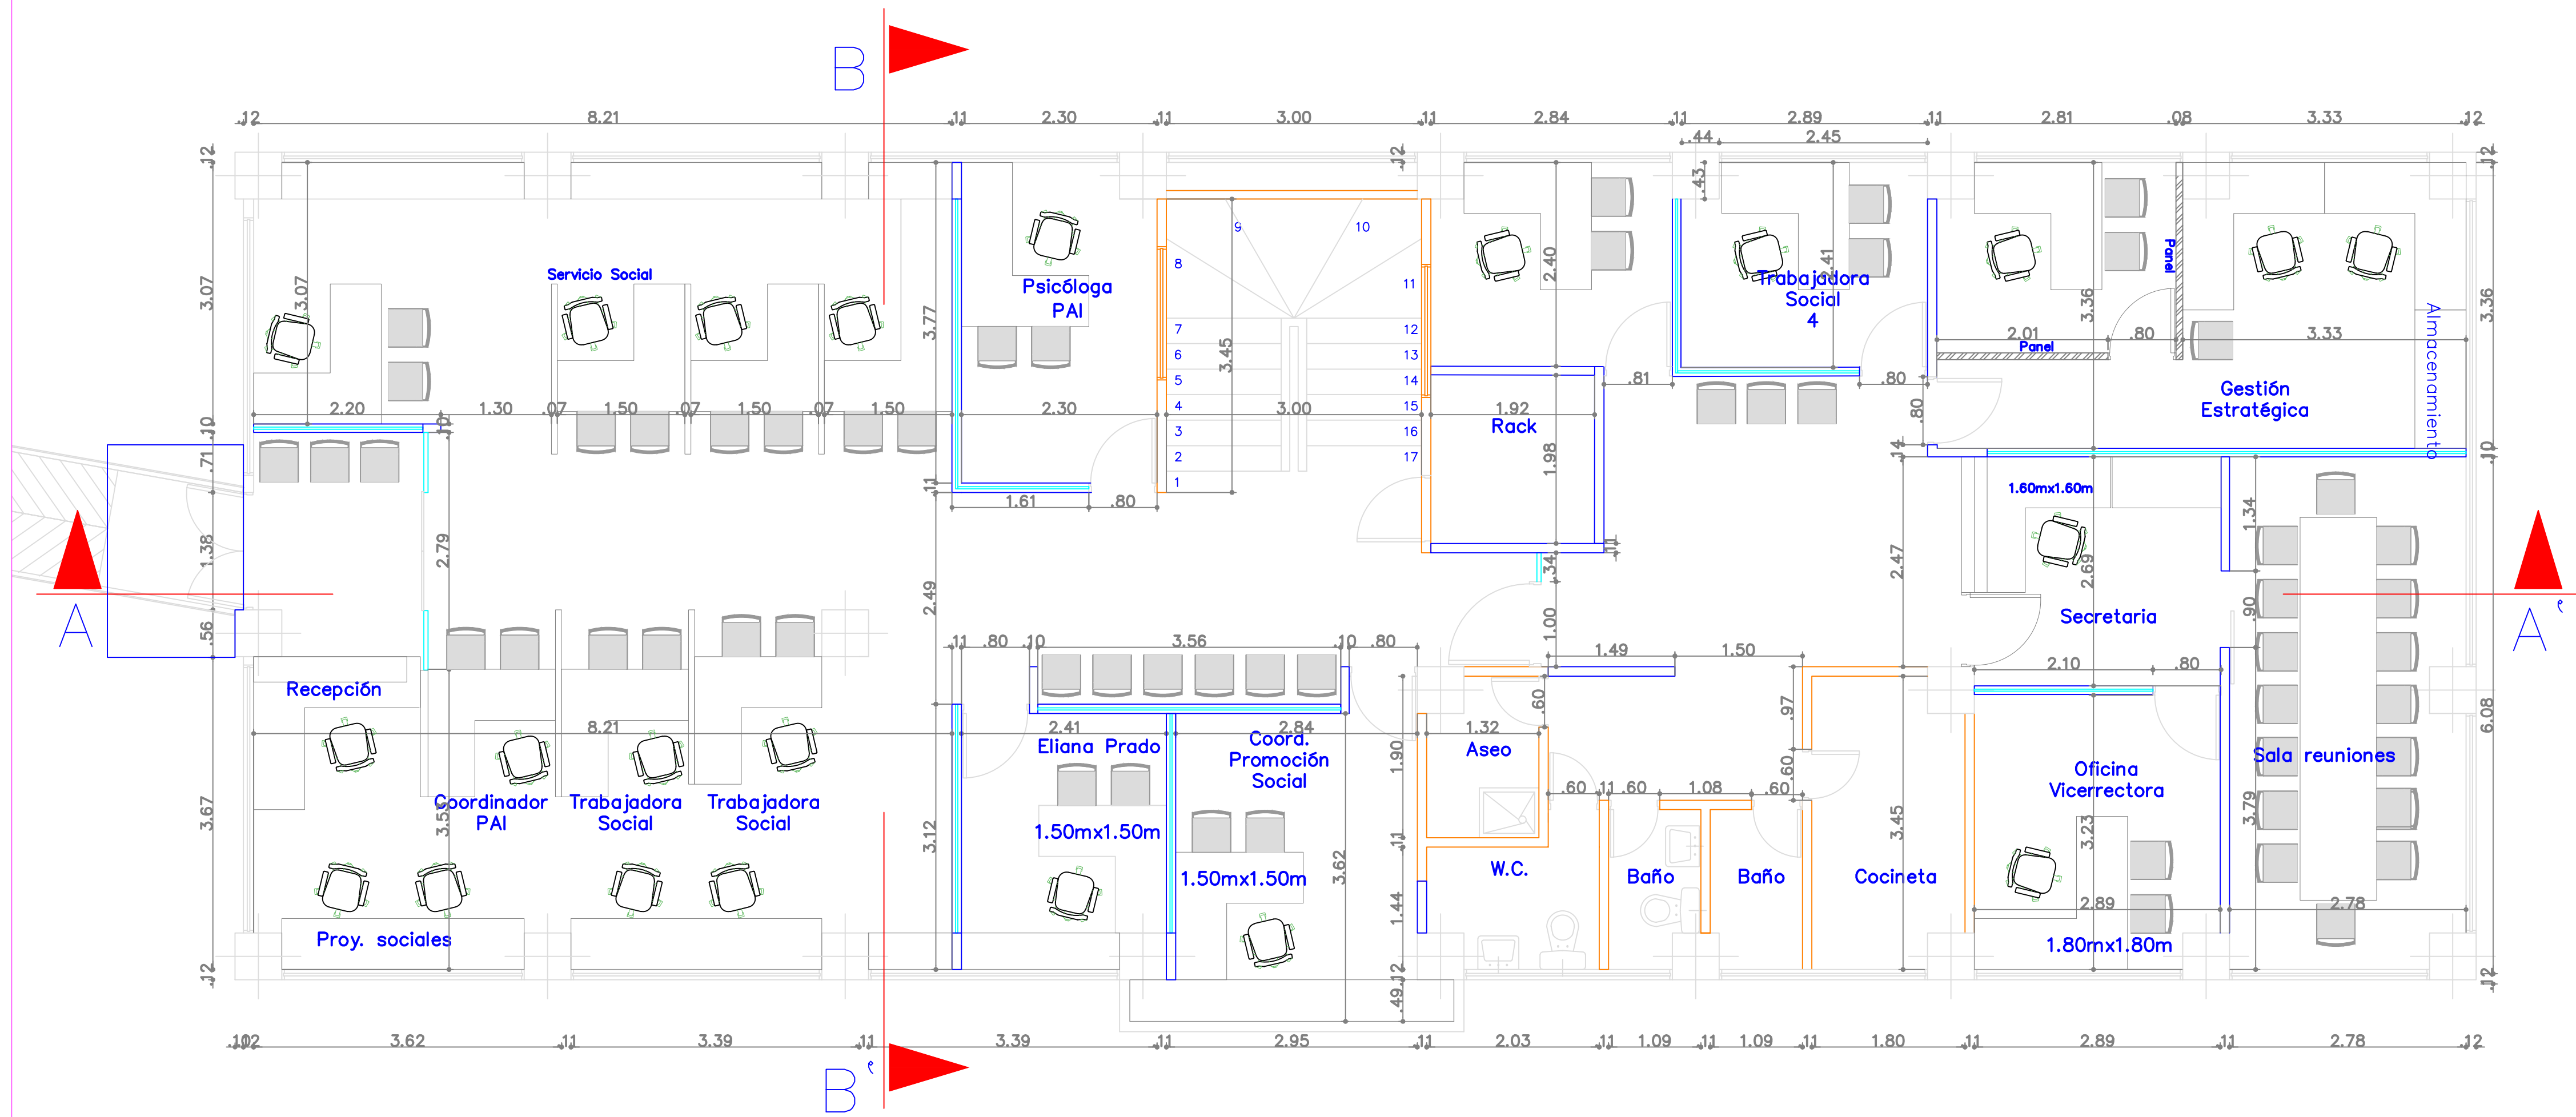

PLANTA ARQUITECTONICA ADECUACION 2º PISO

8
DE

4
PLANCHAS No.



PROYECTO

ADECUACION FUNCIONAL
Y ACTUALIZACION DE
CUBIERTA PARA EL
EDIFICIO No 2 BQ 1
BIENESTAR
UNIVERSITARIO DE LA UTP

ARQUITECTA
JOHANNA ARIAS PINEDA

A66092009 -42164531

Vo. Bo UTP

SELLOS / OBSERVACIONES/
MODIFICACIONES

CONVENCIONES

- Muro existente
- Muro nuevo en superboard 8mm h= 2,40m
- Muro nuevo en superboard 8mm h=0,90
- División en vidrio templado H=1,50m dintel en superboard 8mm h=0,10m
- División en vidrio templado 10mm h=2,40m

CONTIENE

ADECUACIONES

ESCALA

1:50

FECHA

NOV de 2019

ARCHIVO

FECHA COPIA

PLANCHAS No.

4

DE

8