


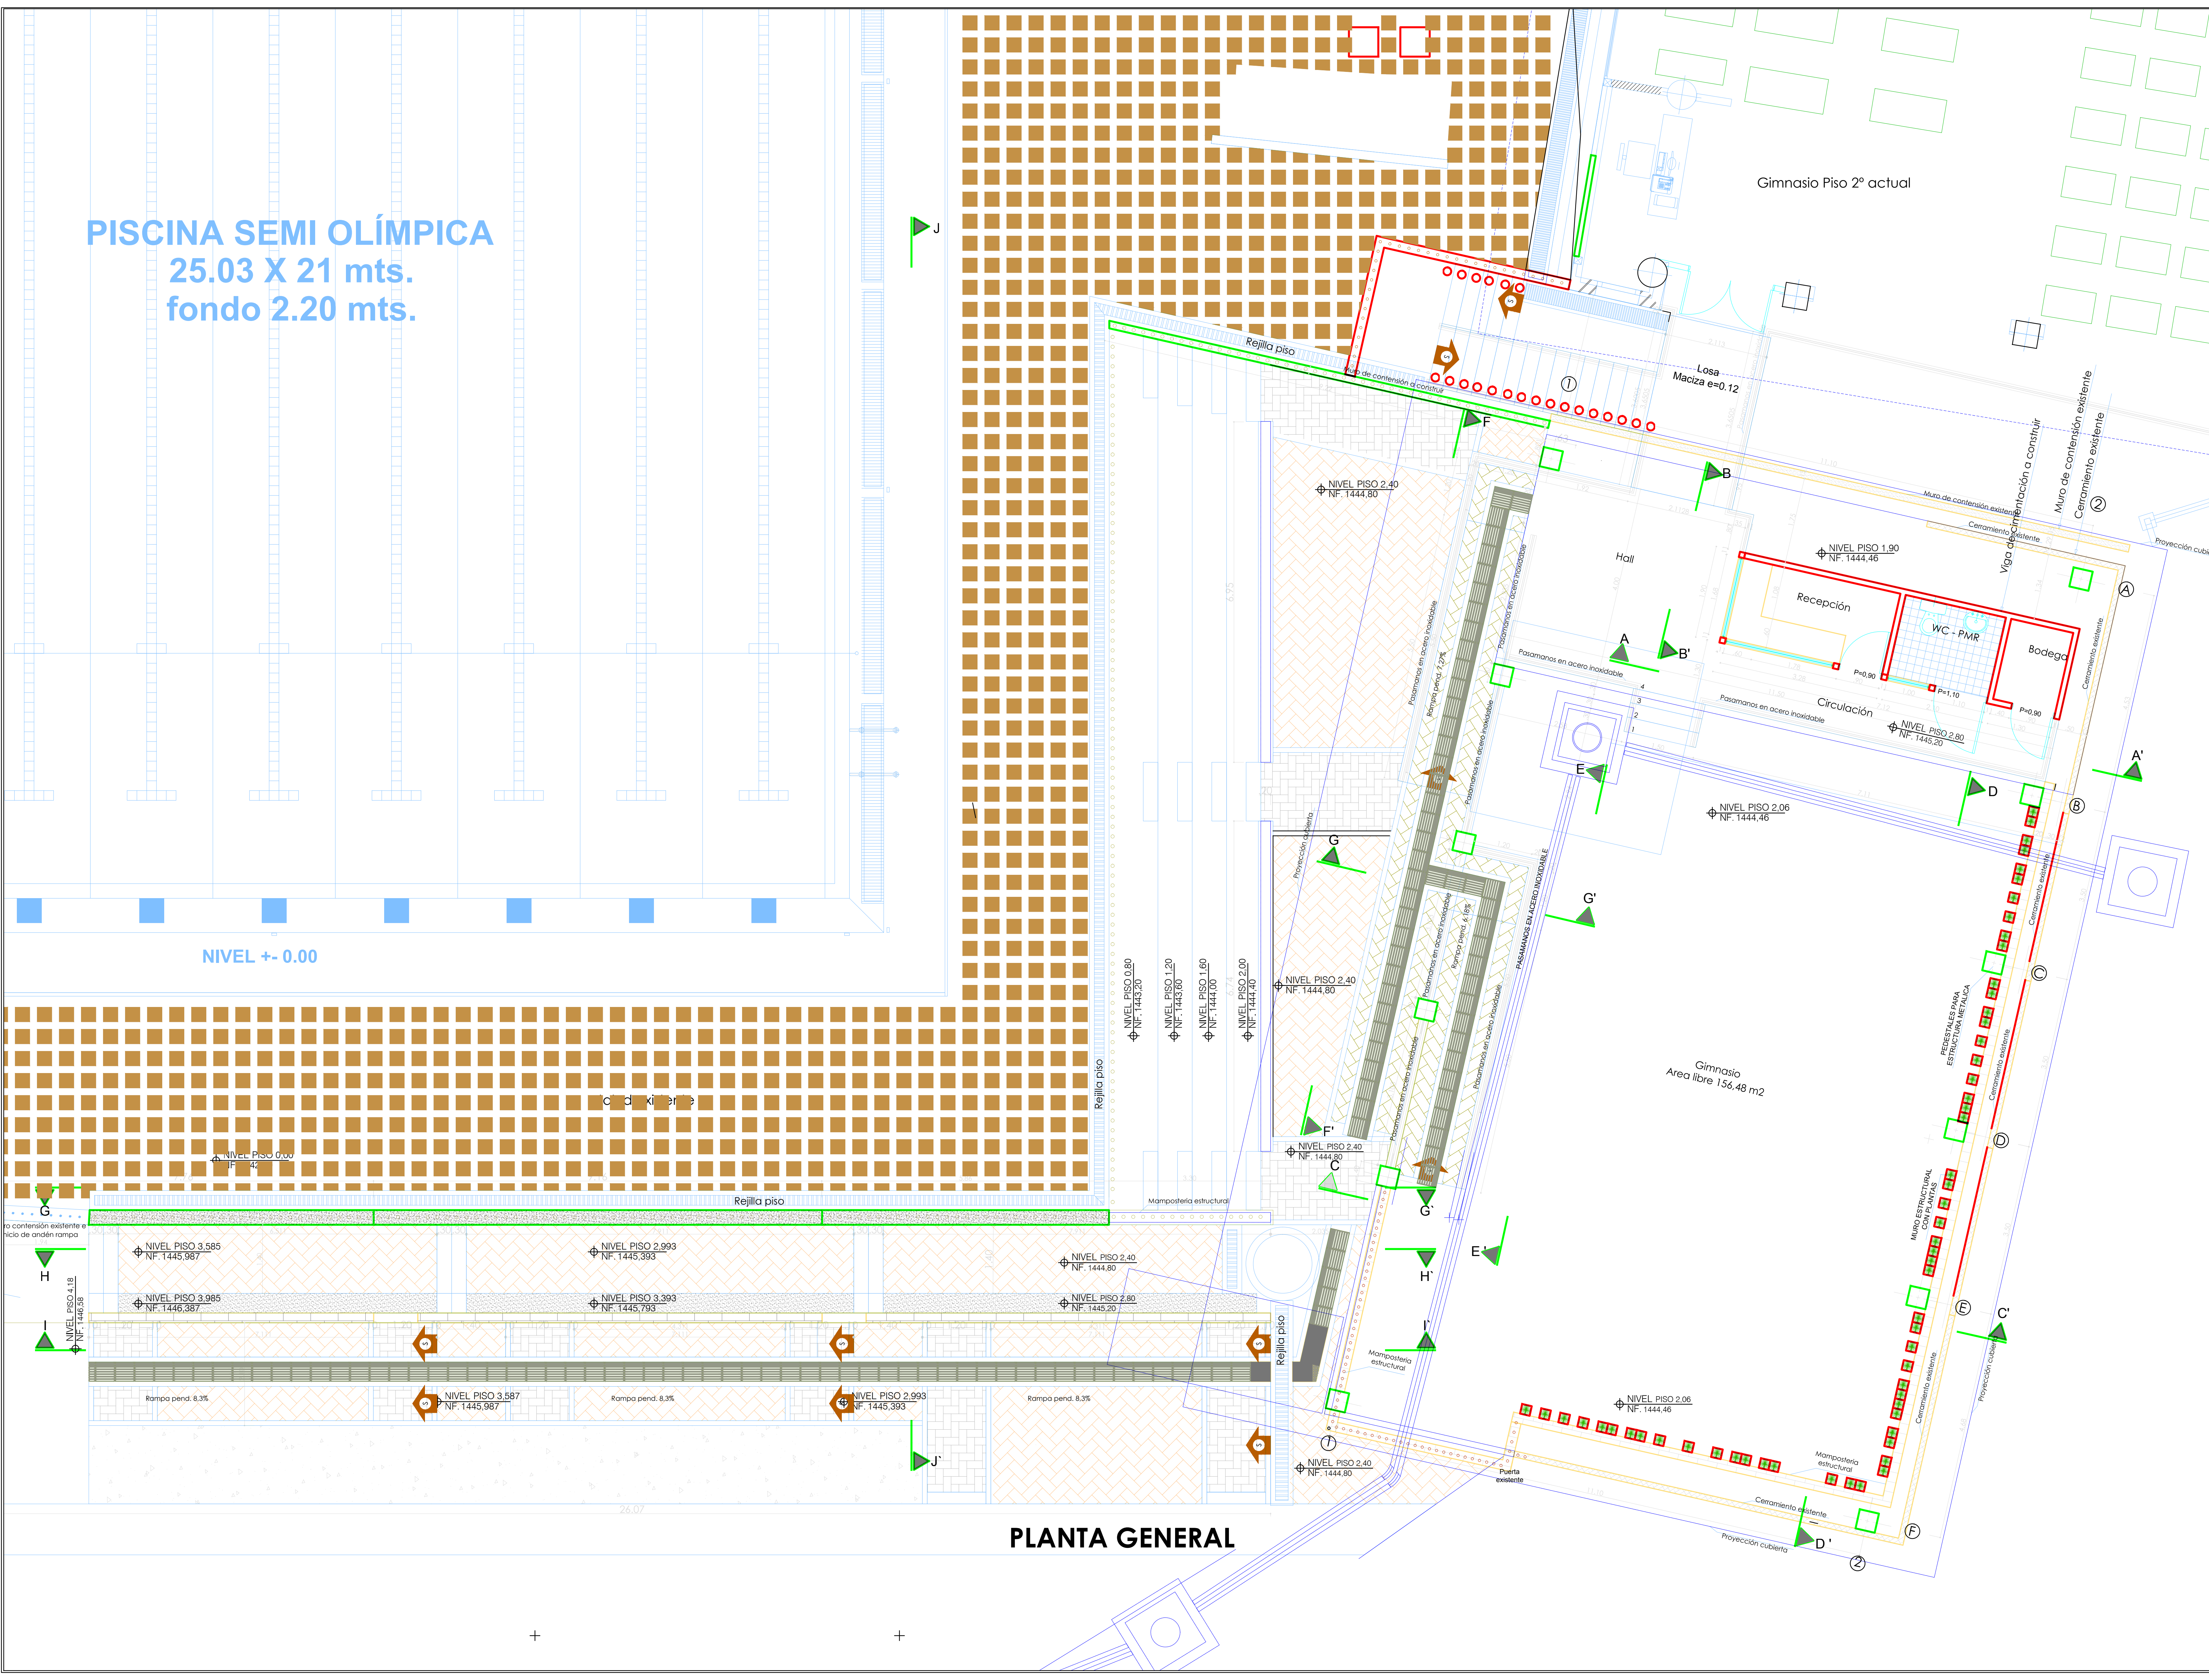
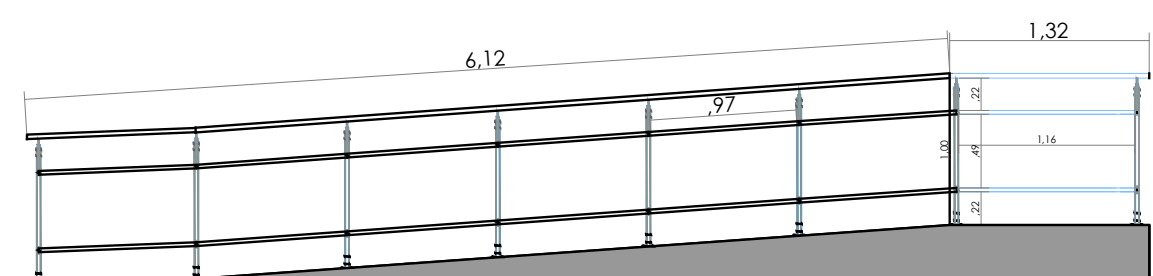
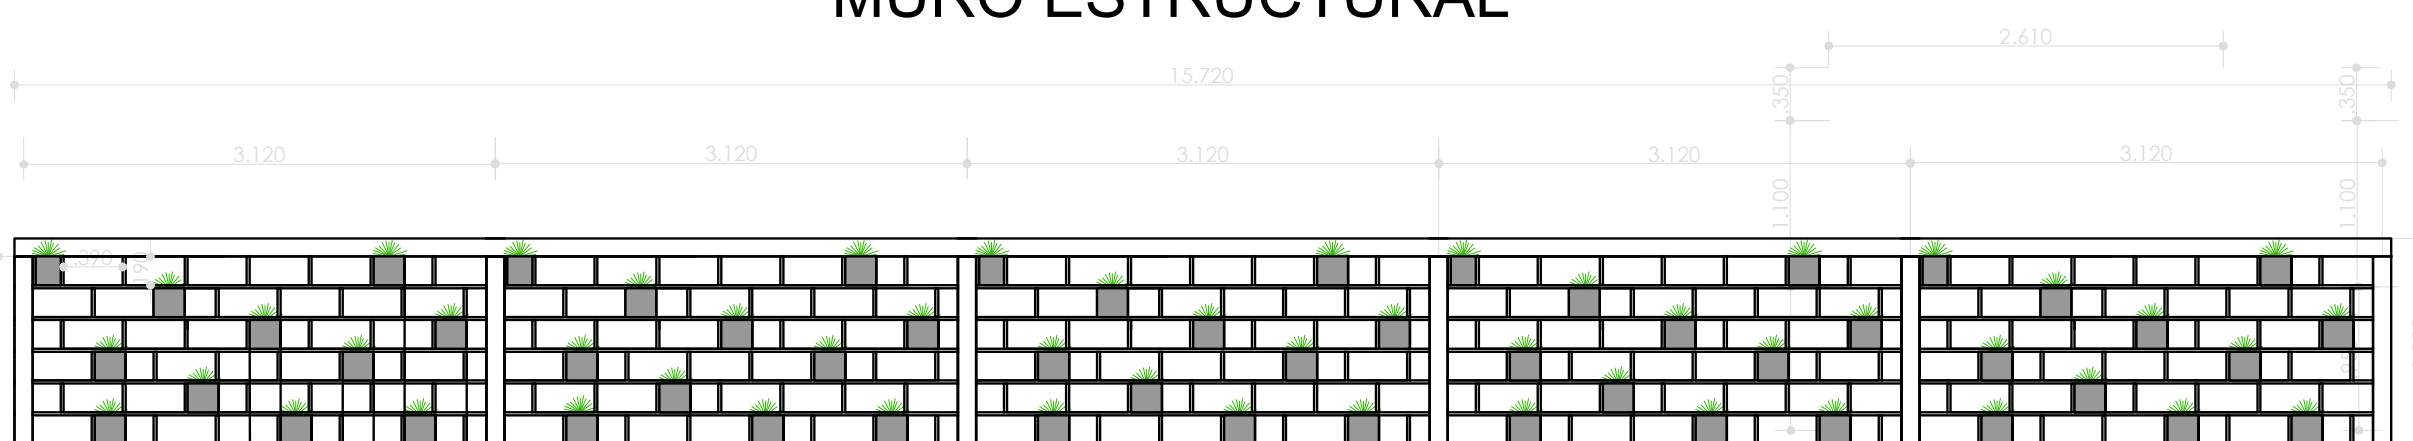
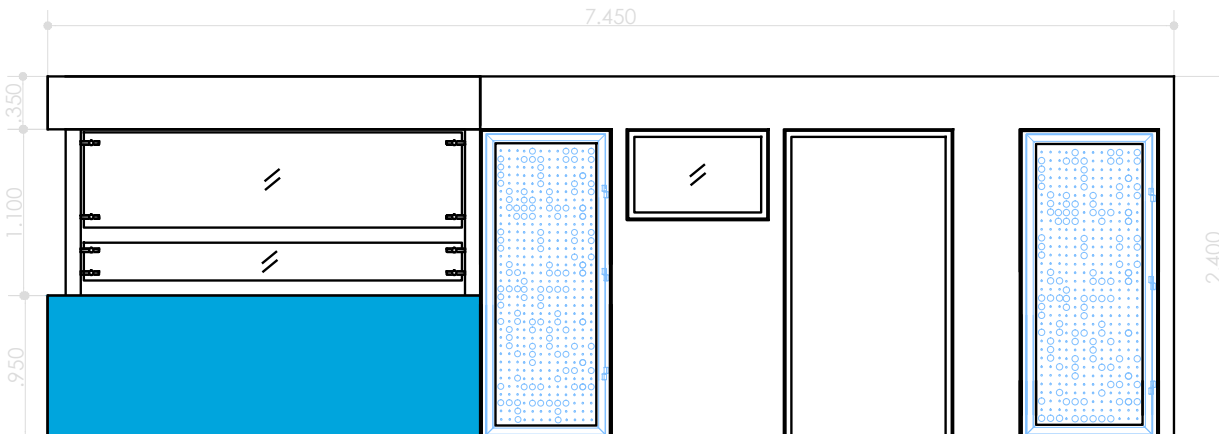
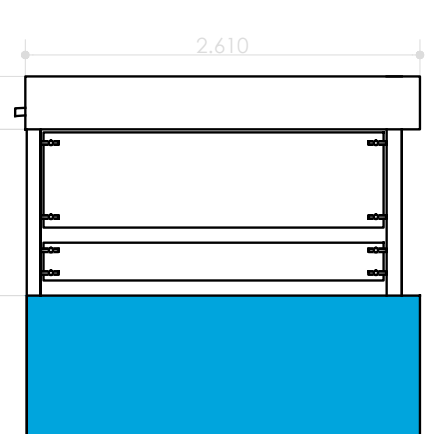
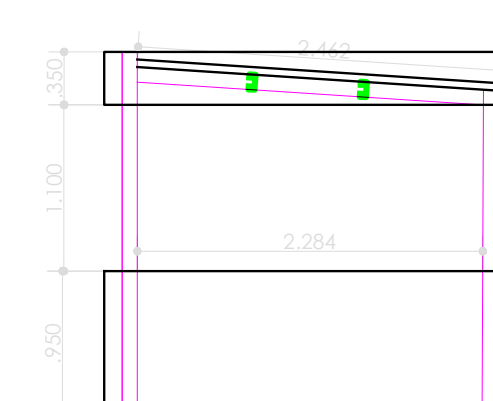
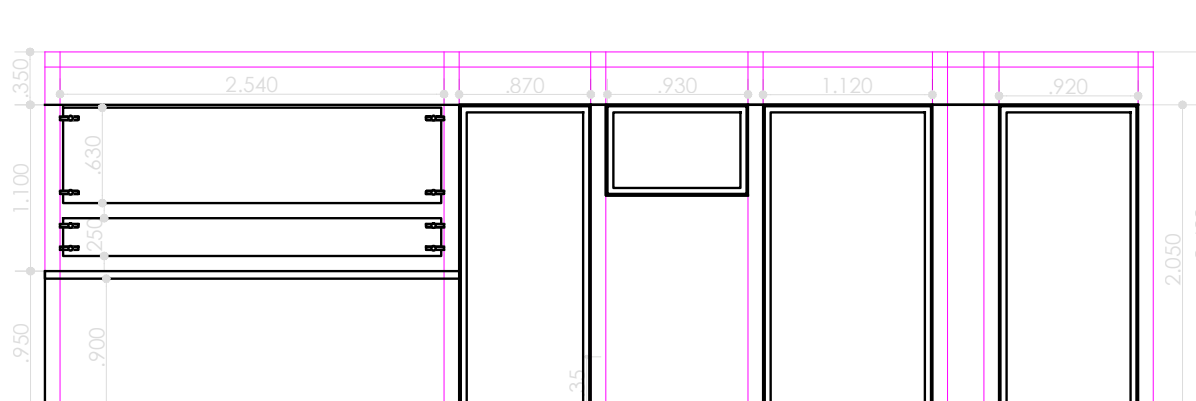
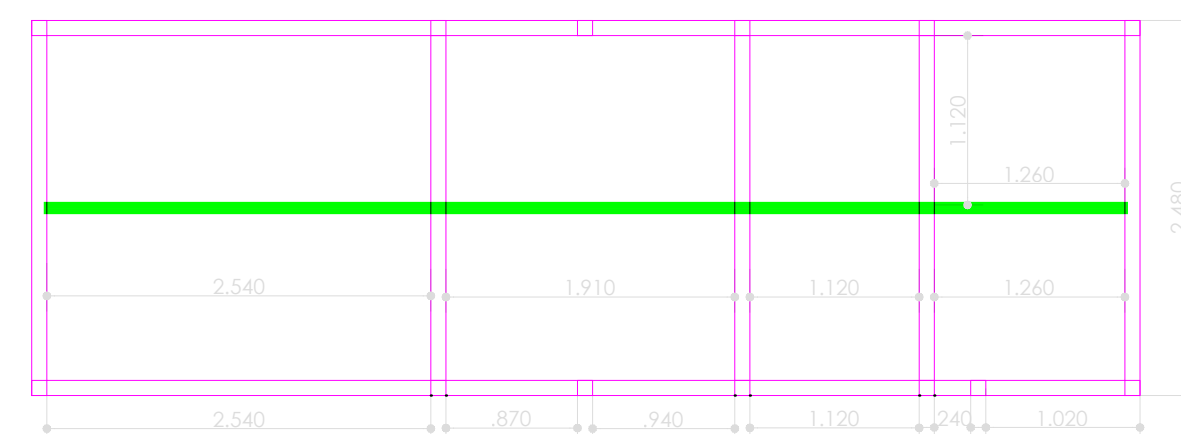


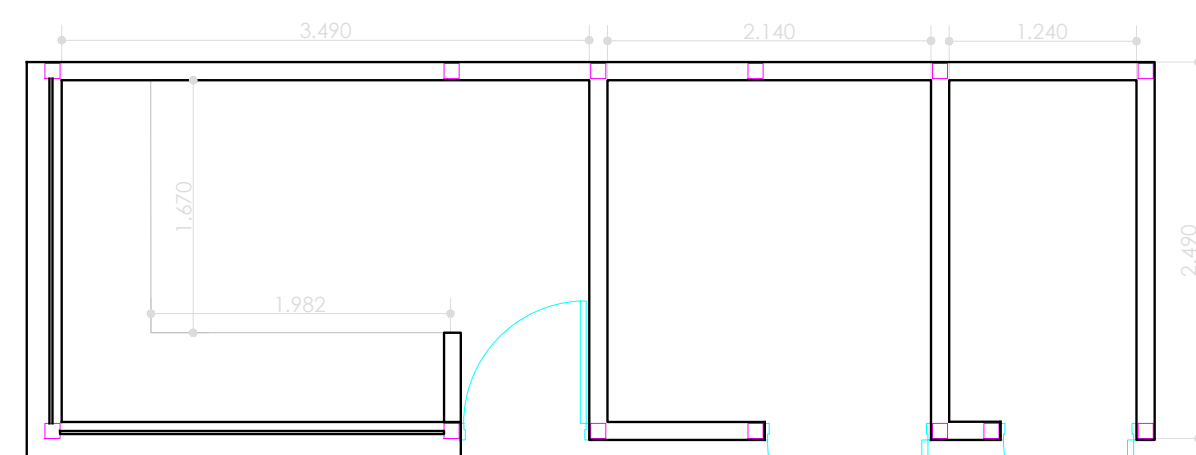


PLANCHA No. A-P-4		DE 1 DE 4
 Universidad Tecnológica de Pereira		
PROYECTO		
ACCESO PISCINA Y GIMNASIO		
DISEÑO ARQUITECTÓNICO		
Arq. JULIÁN ANDRÉS CÁRDENAS M.		
Mat. Prof. A25992010 de Caldas		
Vo. Bo UTP		
SELLOS / OBSERVACIONES / MODIFICACIONES		
CONVENCIONES		
CONTIENE		
PLANTA GENERAL		
ESCALA 1:50	FECHA AGOSTO 2018	
ARCHIVO V-11 PISCINAS (27-02-2016) Dwg	FECHA COPIA AGOSTO 10 de 2018	
PLANCHA No. A-P-4	DE 1 DE 4	

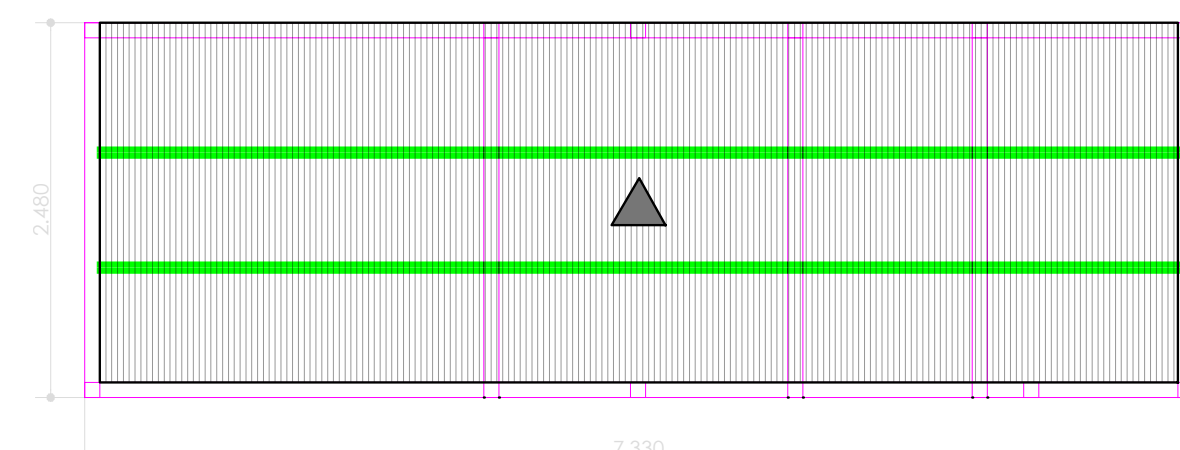


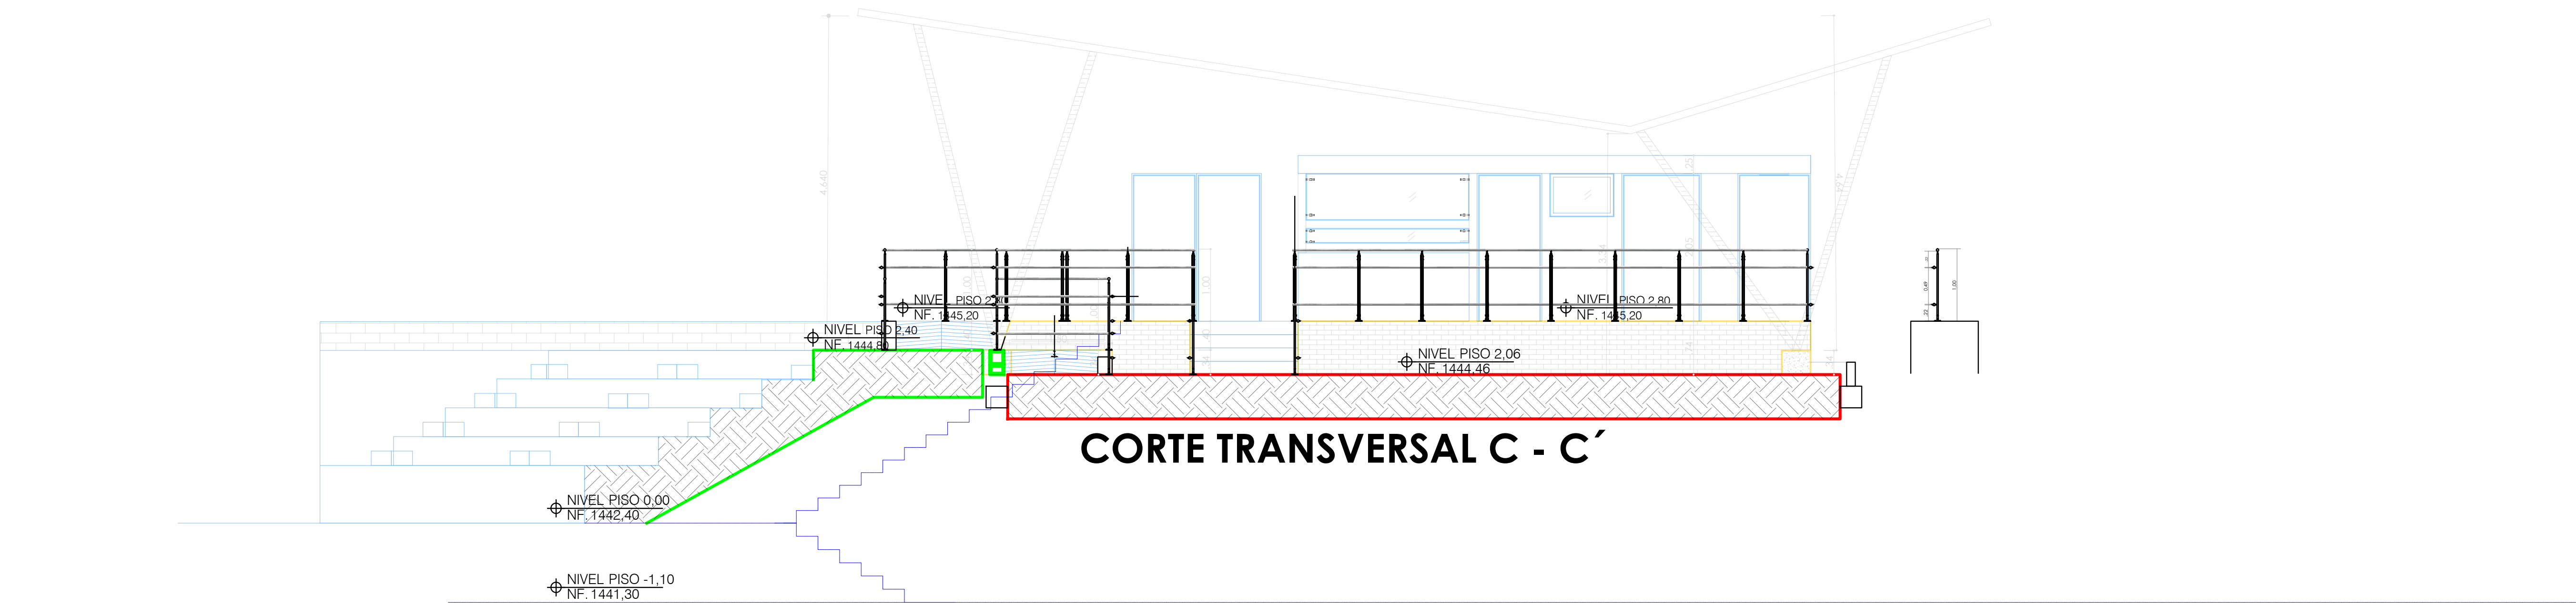

CORTE TRANSVERSAL C - C'

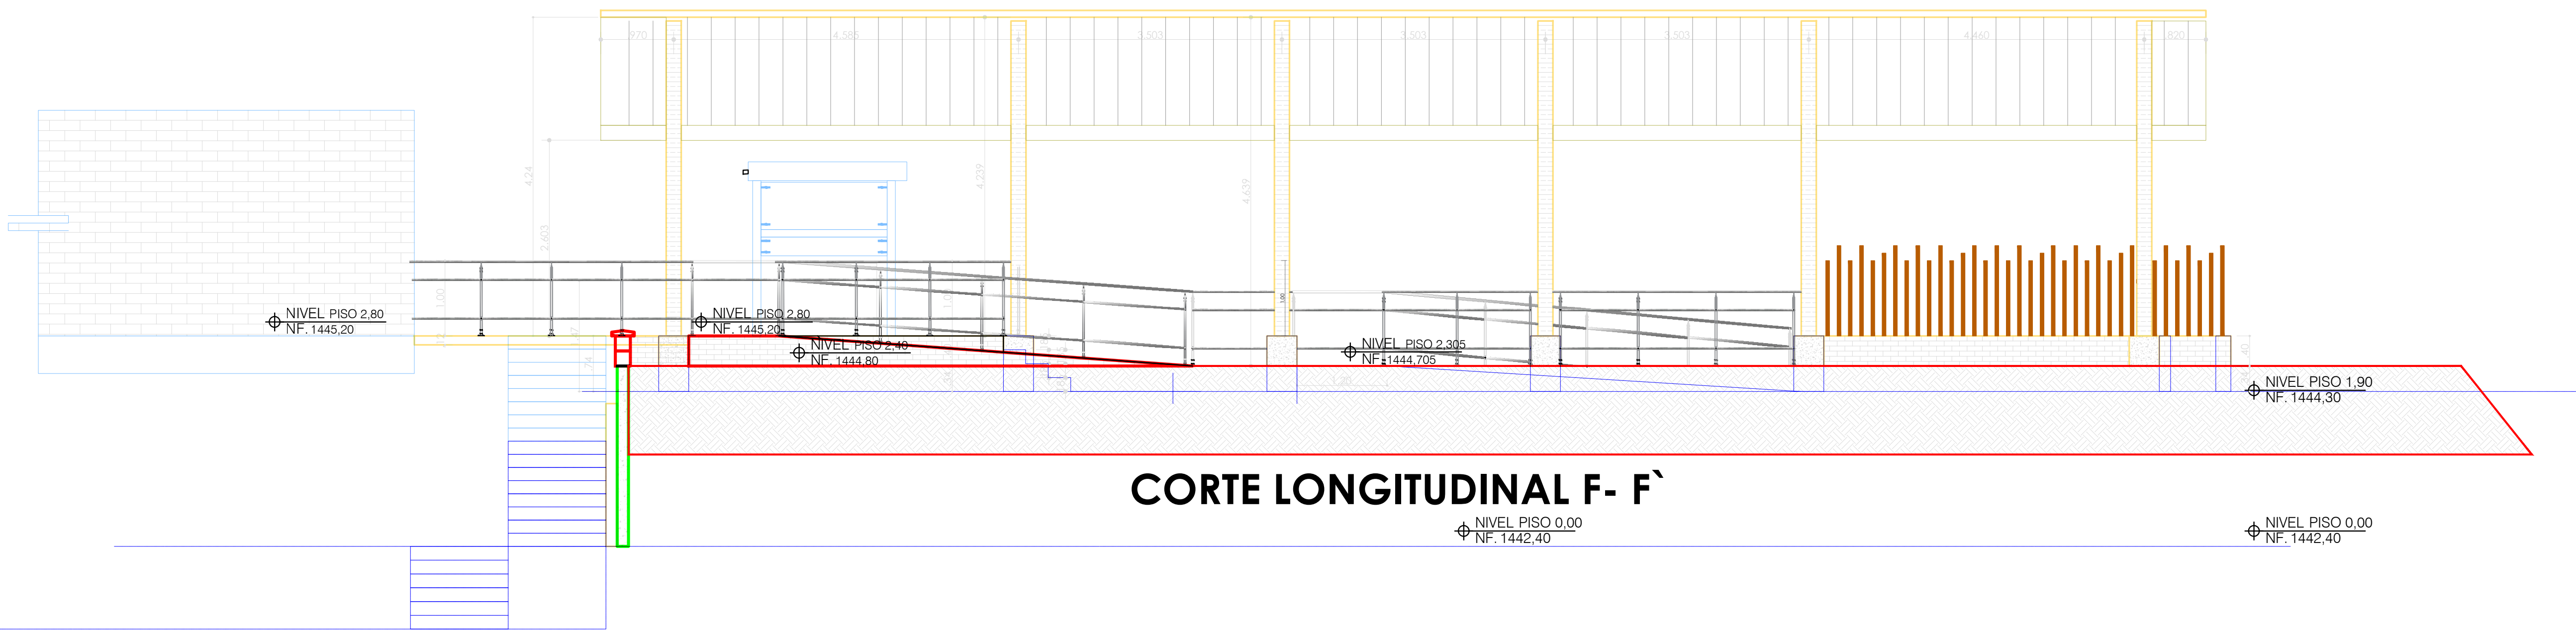


CORTE LONGITUDINAL F- F'

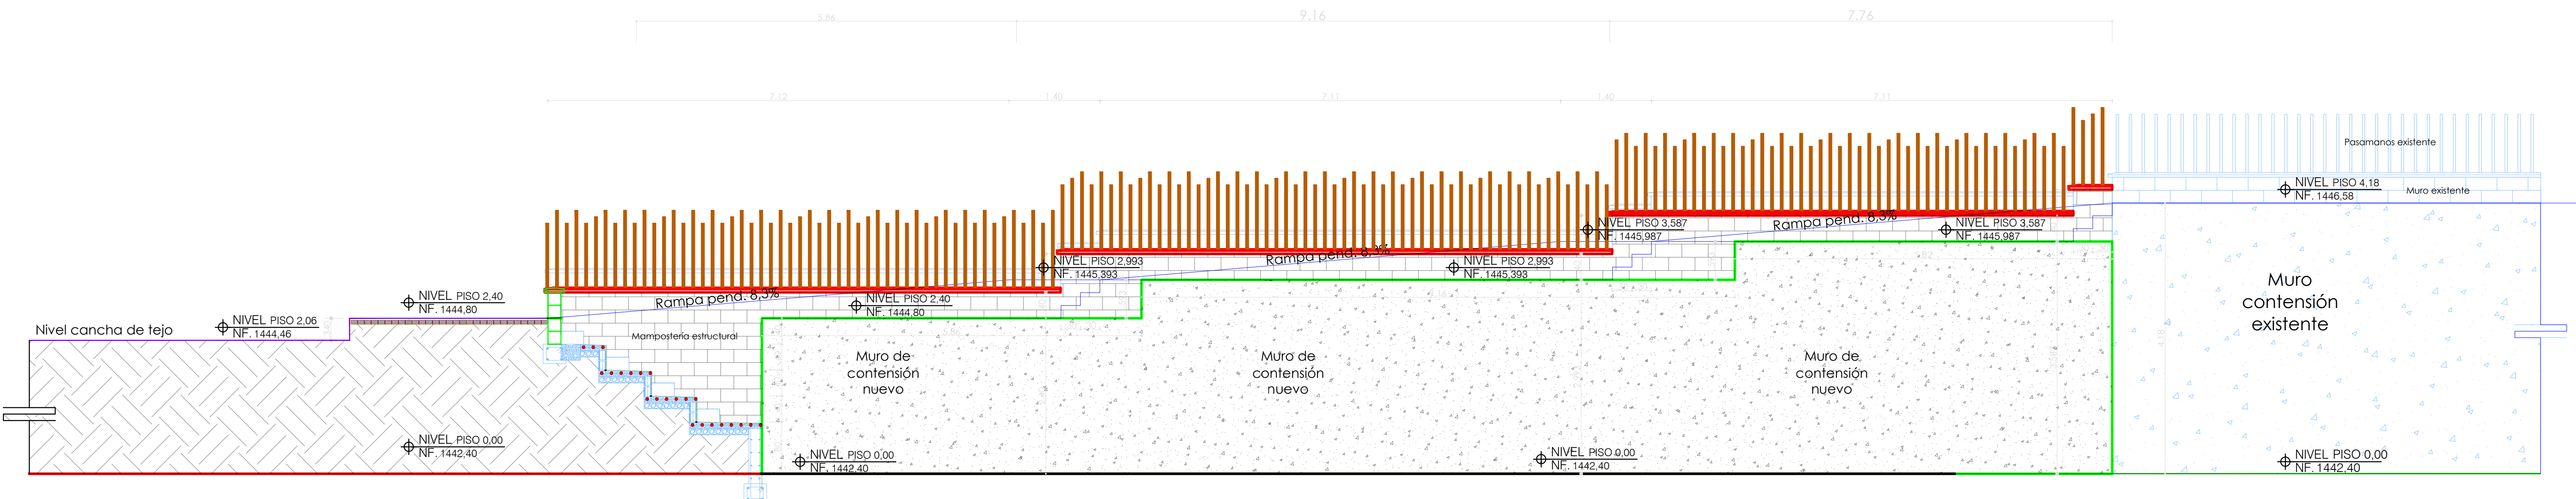

CORTE FACHADA G - G'

PLANCHA No. A-P-4	DE 2 DE 4
 Universidad Tecnológica de Pereira	
PROYECTO	
ACCES PISCINA Y GIMNASIO	
DISEÑO ARQUITECTÓNICO	
Arq. JULIÁN ANDRÉS CÁRDENAS M.	
Mat. Prof. A25992010 de Caldas	
Vo. Bo UTP	
SELLOS / OBSERVACIONES / MODIFICACIONES	
CONVENCIONES	
CONTIENE	
CORTES	
ESCALA 1: 50	FECHA AGOSTO 2018
ARCHIVO V-11 PISCINAS (27-02-2016) Dwg	FECHA COPIA AGOSTO 10 de 2018
PLANCHA No. A-P-4	DE 2 DE 4

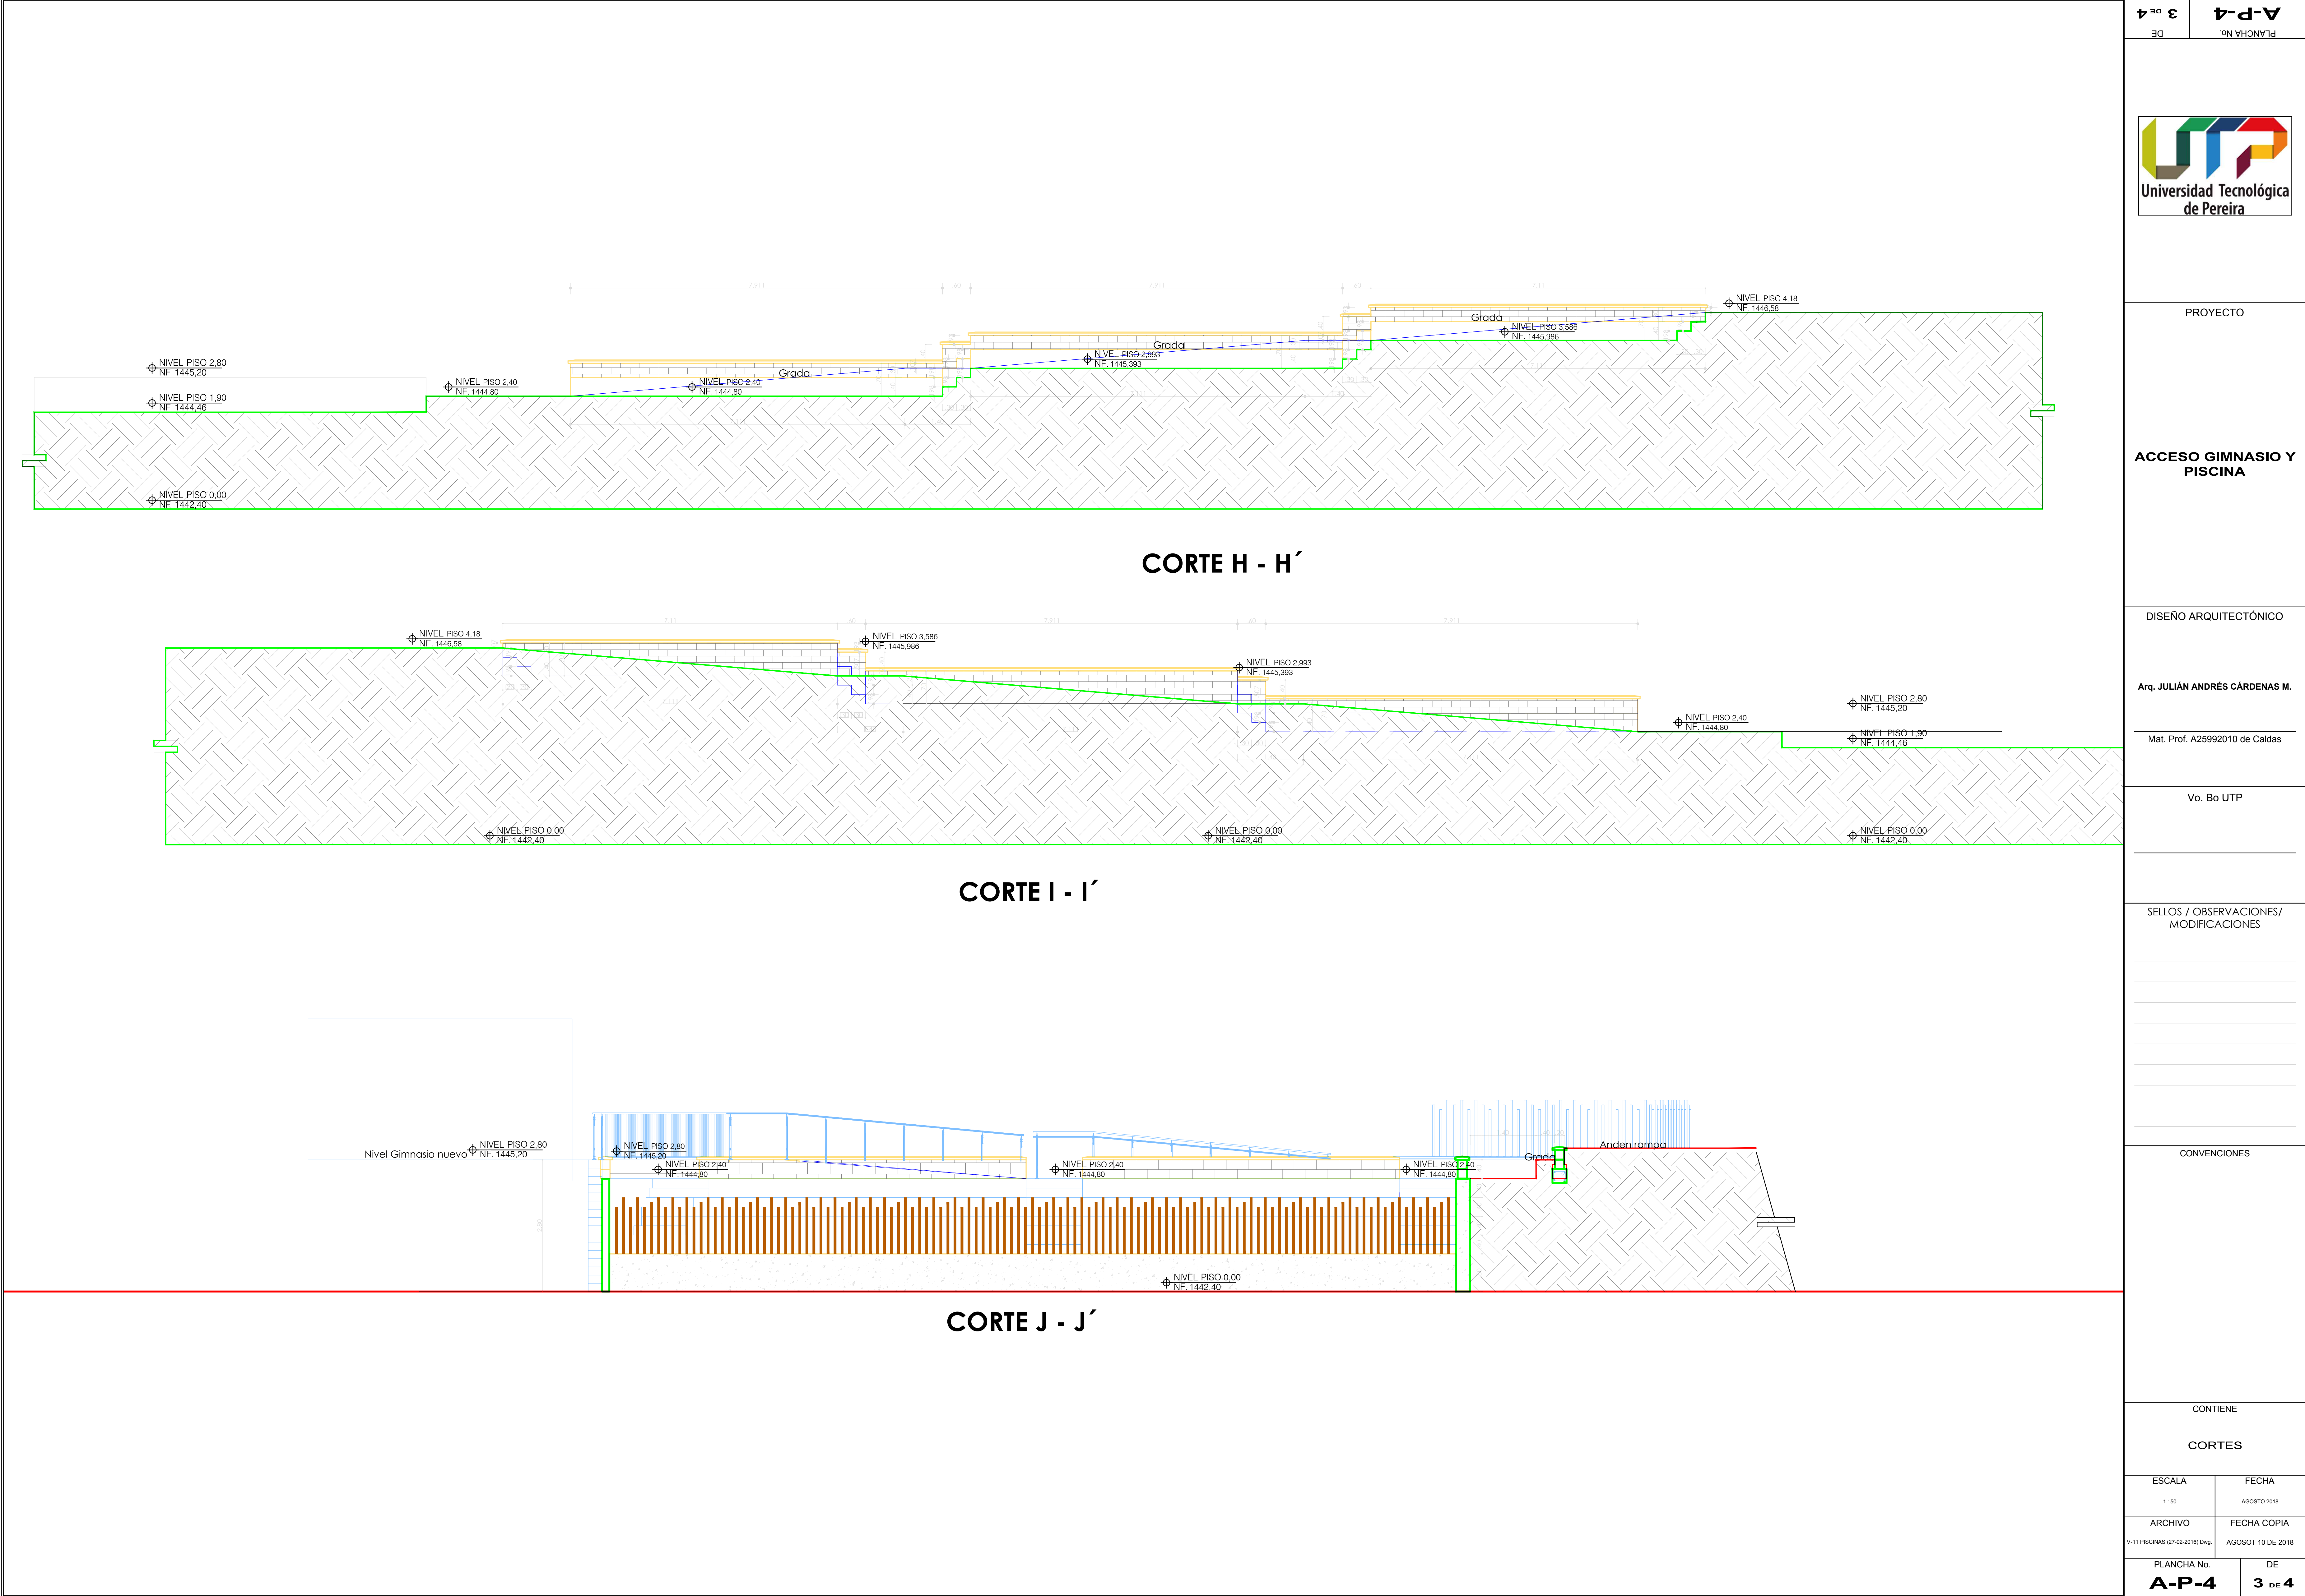

PLANCHA No. A-P-4		DE 3 DE 4
		
PROYECTO		
ACCESO GIMNASIO Y PISCINA		
DISEÑO ARQUITECTÓNICO		
Arq. JULIÁN ANDRÉS CÁRDENAS M.		
Mat. Prof. A25992010 de Caldas		
Vo. Bo UTP		
SELLOS / OBSERVACIONES / MODIFICACIONES		
CONVENCIONES		
CONTIENE		
CORTES		
ESCALA 1:50	FECHA AGOSTO 2018	
ARCHIVO V-11 PISCINAS (27-02-2016) Dwg	FECHA COPIA AGOSOT 10 DE 2018	
PLANCHA No. A-P-4	DE 3 DE 4	