


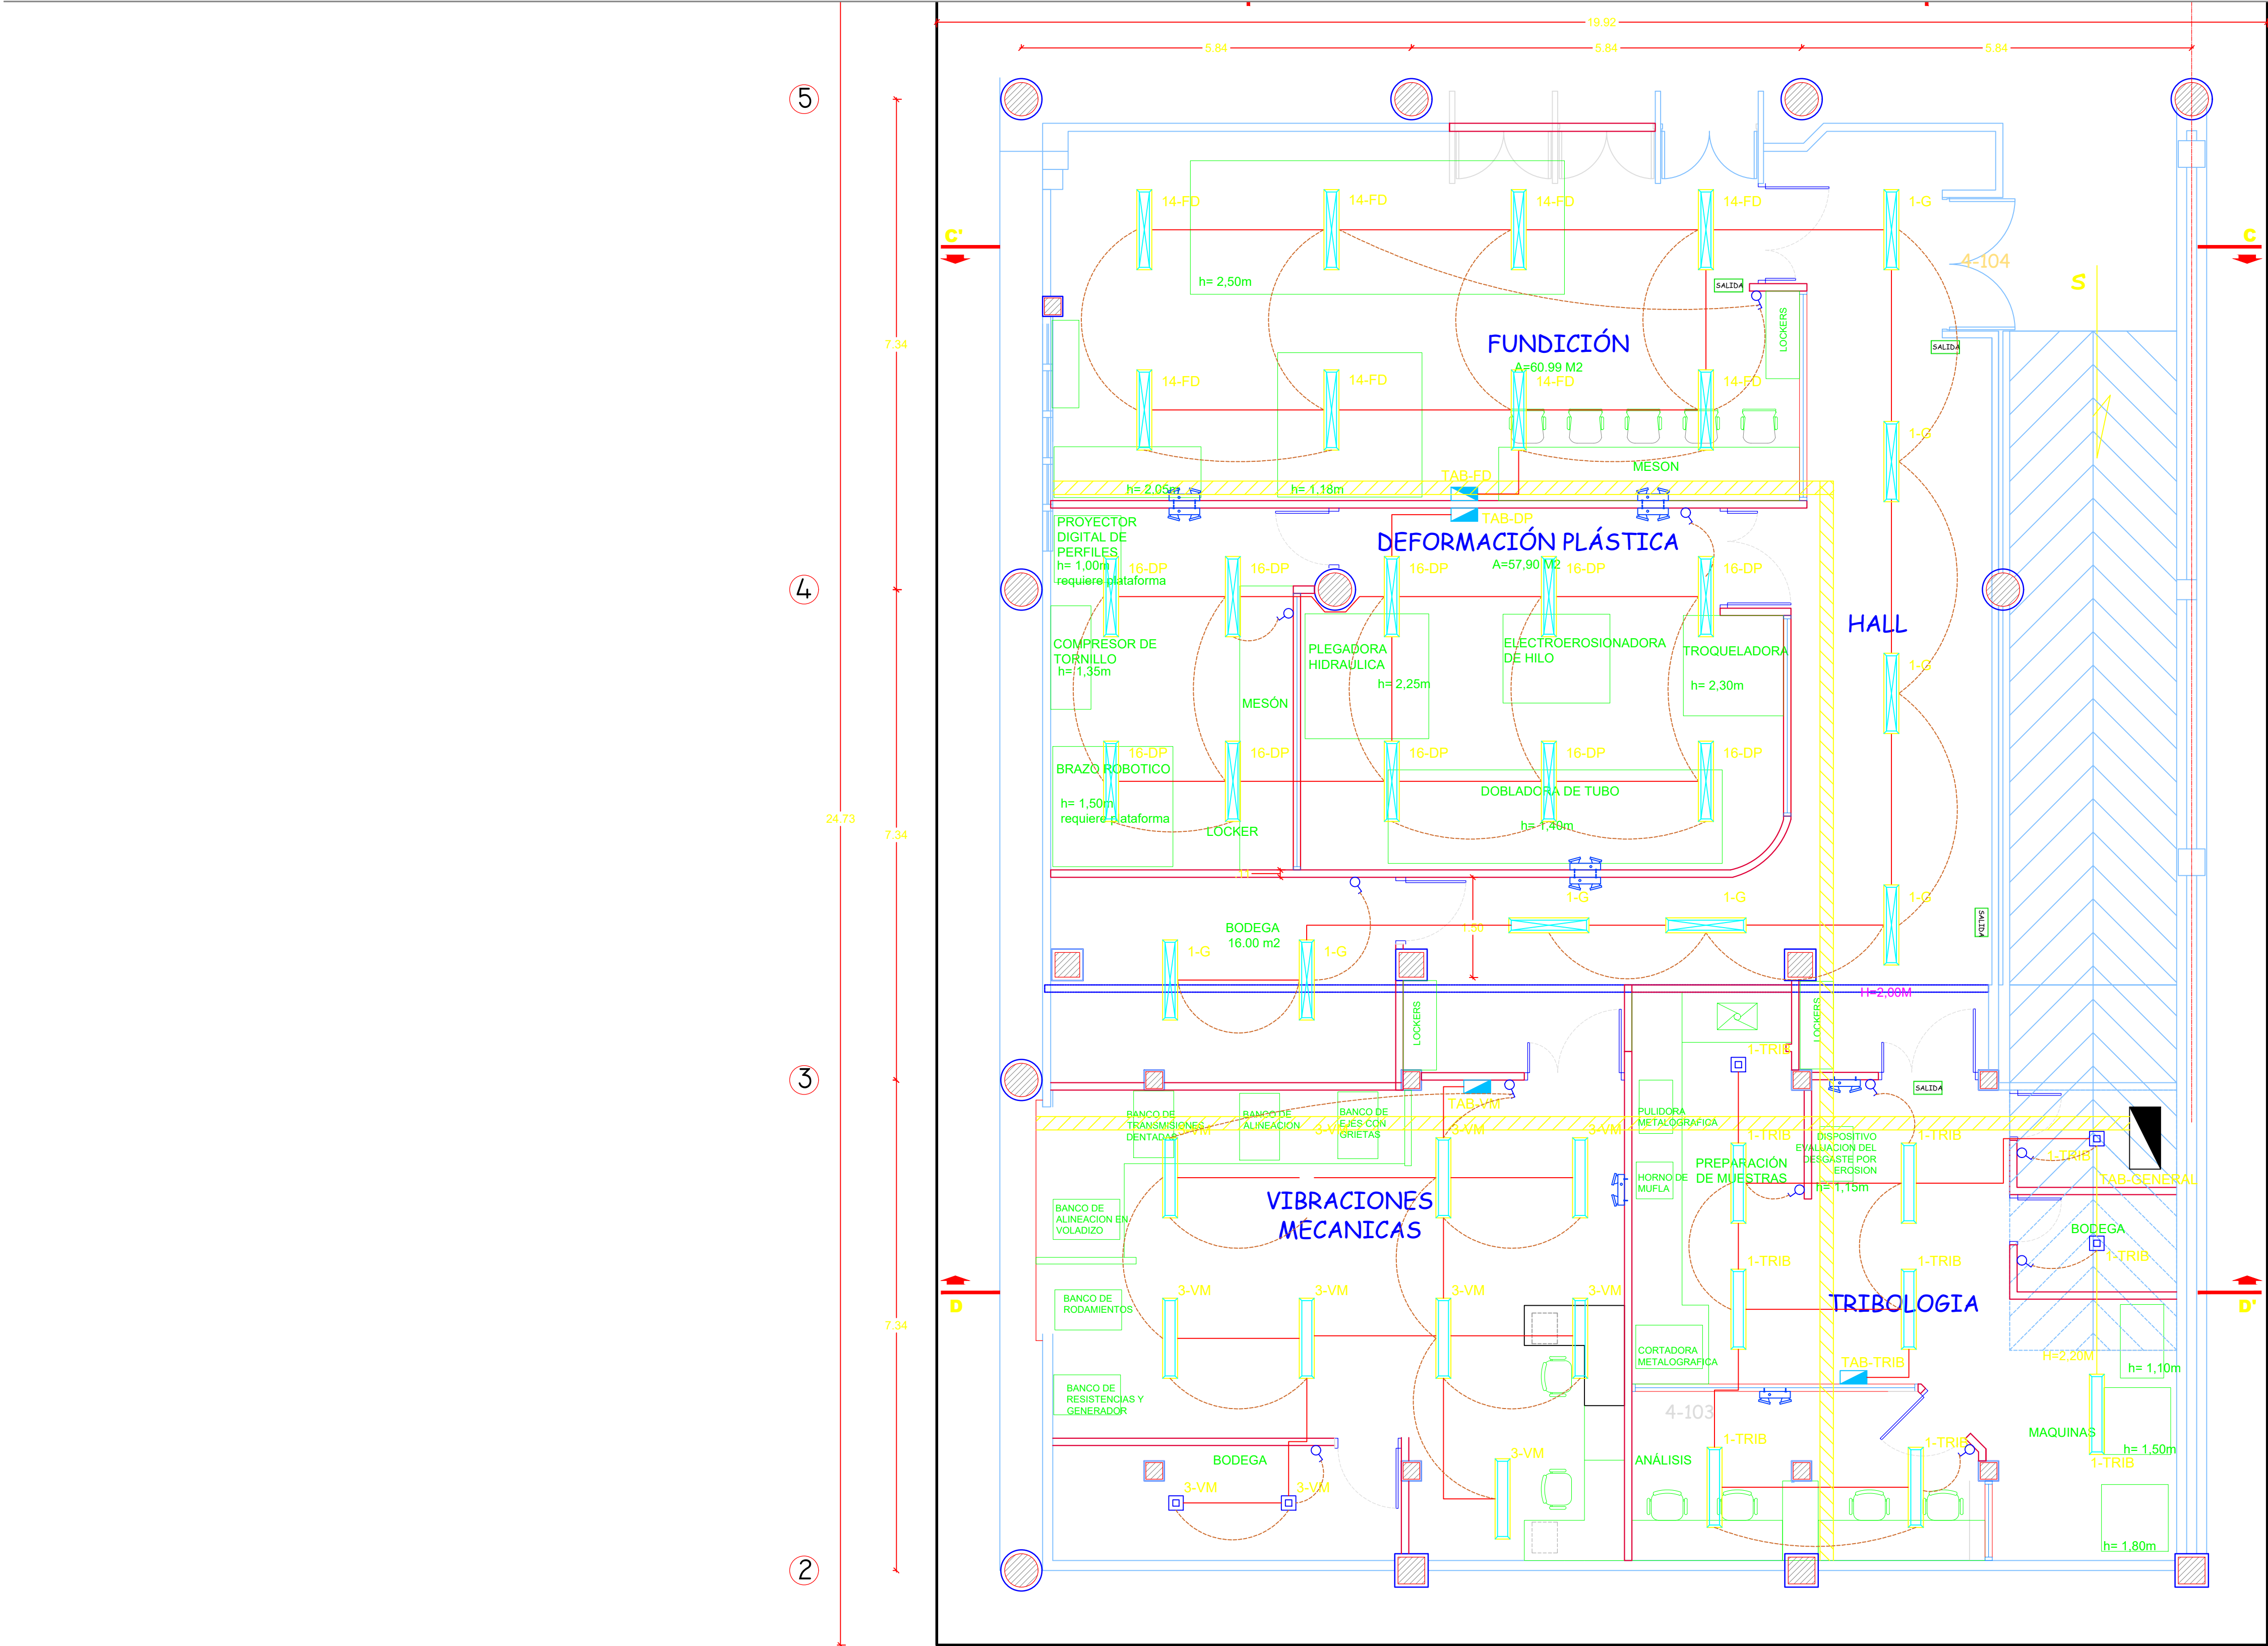

	Tableros eléctricos
	Canalización tub. PVC
	Tubería EMT 3/4"
	Interruptor sencillo
	interruptor doble
	Luminaria 24W
	Luminaria 48W 30x120cm
	Luminaria T5 2x25W
	Luminaria de emergencia
	Aviso de salida de emergencia

NOTAS:

1. Todos los circuitos de iluminación se requieren en cable #14 AWG libre de halógenos.
2. Todos los circuitos de iluminación serán alimentados por su respectivo tablero eléctrico perteneciente a cada laboratorio.
3. Las luminarias T5 serán instaladas de sobreponer a menos que la interventoría solicite otro tipo de instalación.
4. Los interruptores serán instalados según la disponibilidad de los muros y las luminarias instaladas a doble altura.
5. La iluminación de emergencia debe ser un circuito independiente.

RECOMENDACIONES:		
PROYECTO: ADECUACIONES LABORATORIOS MECÁNICA		
CONTIENE: DISEÑO DE RED ELÉCTRICA: ILUMINACIÓN ETAPA I		RADICACION N FECHA:
DISEÑO:	UBICACION: VIA PEREIRA-CERRITOS PEREIRA-BISMAJALA	ESCALA: 1/25
A. Ing. JULIAN DAVID ARIAS VBLEZ T.P	PROPIETARIO:	FECHA DISEÑO: JUNIO/2
RECIBIDO POR Y FECHA	ARCHIVO: 020821Eret_LabMec.dwg	PLANO: 2,