
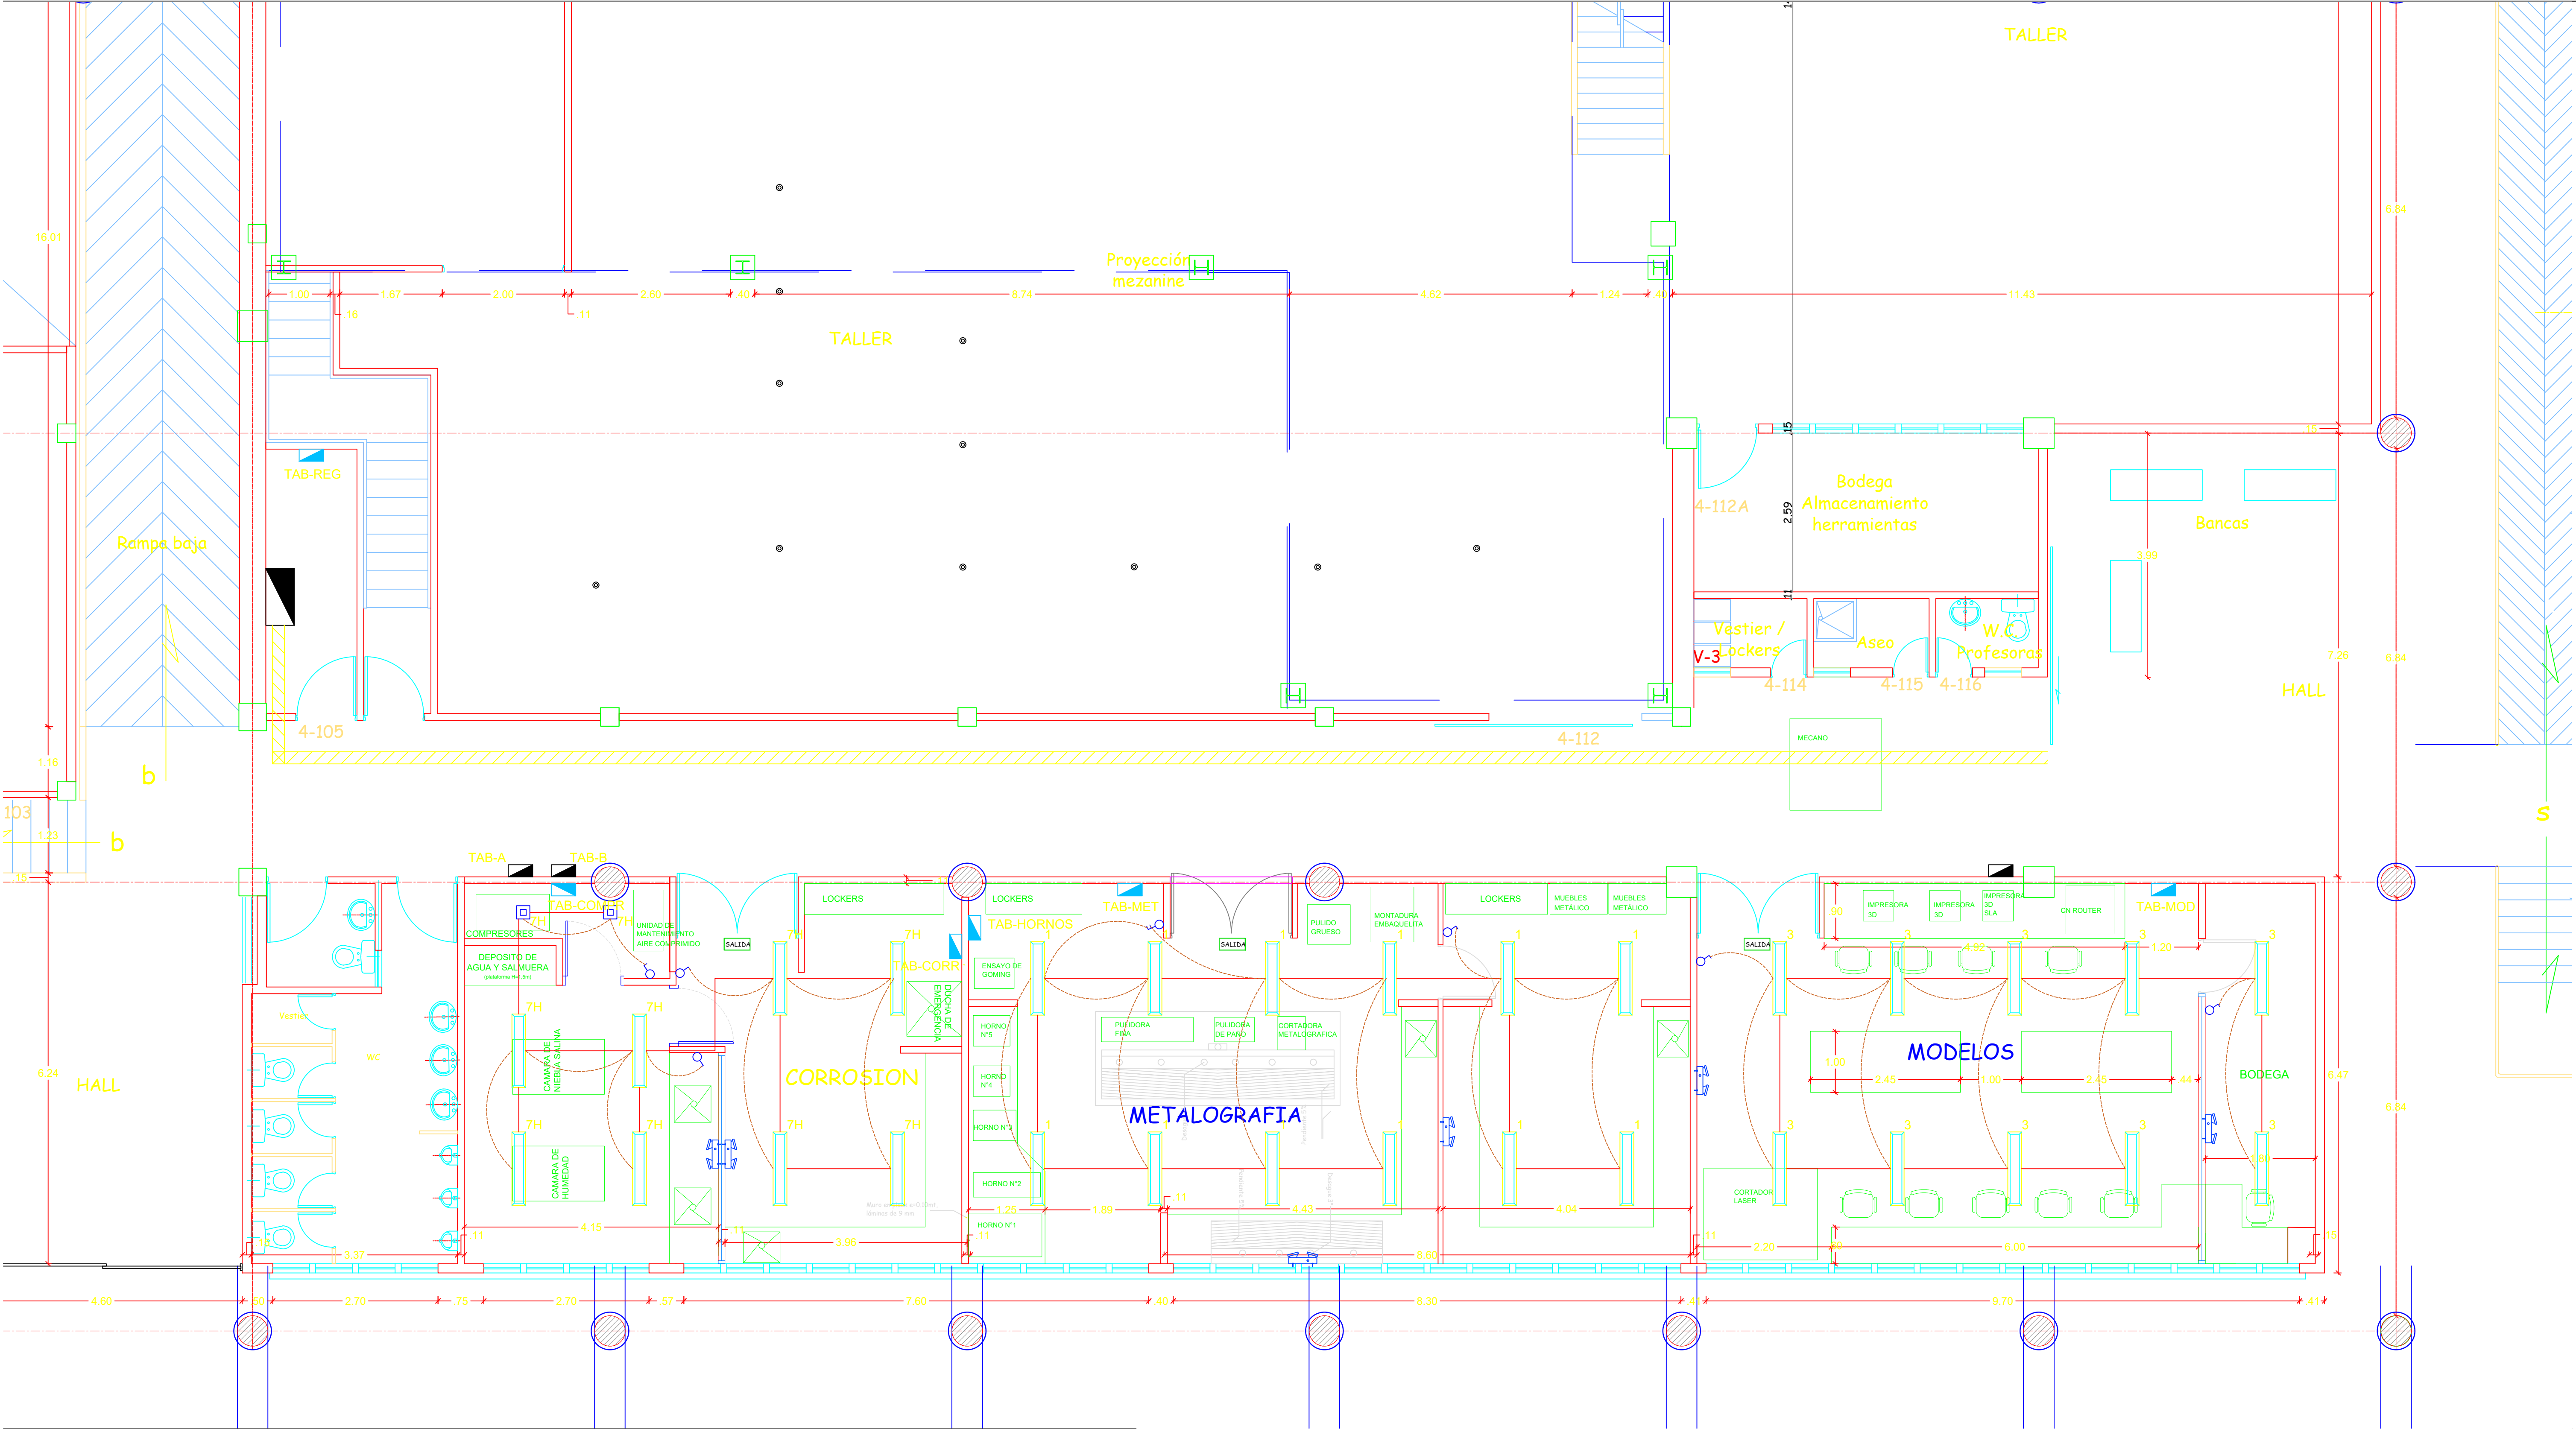
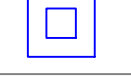
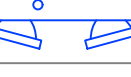


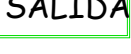

|                                                                                     |                               |
|-------------------------------------------------------------------------------------|-------------------------------|
|  | Tableros eléctricos           |
|  | Canalización tub. PVC         |
|  | Tubería EMT 3/4"              |
|  | Interruptor sencillo          |
|  | interruptor doble             |
|  | Luminaria 24W                 |
|  | Luminaria 48W 30x120cm        |
|  | Luminaria T5 2x25W            |
|  | Luminaria de emergencia       |
|  | Aviso de salida de emergencia |

NOTAS:

1. Todos los circuitos de iluminación se requieren en cable #14 AWG libre de halógenos.
2. Todos los circuitos de iluminación serán alimentados por su respectivo tablero eléctrico perteneciente a cada laboratorio.
3. Las luminarias nombradas con letra H se refieren a las luminarias herméticas y serán instaladas de sobreponer con su respectivo marco a menos que la interventoría solicite otro tipo de instalación.
4. La iluminación de emergencia debe ser un circuito independiente de los demás circuitos de iluminación.

|                                         |                        |               |
|-----------------------------------------|------------------------|---------------|
| RECOMENDACIONES:                        |                        |               |
|                                         |                        |               |
|                                         |                        |               |
|                                         |                        |               |
|                                         |                        |               |
| PROYECTO:                               |                        |               |
| ADECUACIONES LABORATORIOS MECÁNICA      |                        |               |
| CONTIENE:                               |                        | RADICACION N  |
| DISEÑO DE RED ELÉCTRICA:                |                        | FECHA:        |
| ILUMINACIÓN                             |                        |               |
| ETAPA II                                |                        |               |
| DISEÑO:                                 | UBICACION:             | ESCALA:       |
|                                         | VIA PEREIRA – CERRITOS | 1/25          |
|                                         | PEREIRA – RIBARALDA    |               |
| A. Ing. JULIAN DAVID ARIAS VÉLEZ<br>T.P | PROPIETARIO:           | FECHA DISEÑO: |
|                                         |                        | JUNIO/2       |
| RECIBIDO POR Y FECHA                    | ARCHIVO:               | PLANO:        |
|                                         | 020821Elet_LabMec.dwg  | 4,            |