


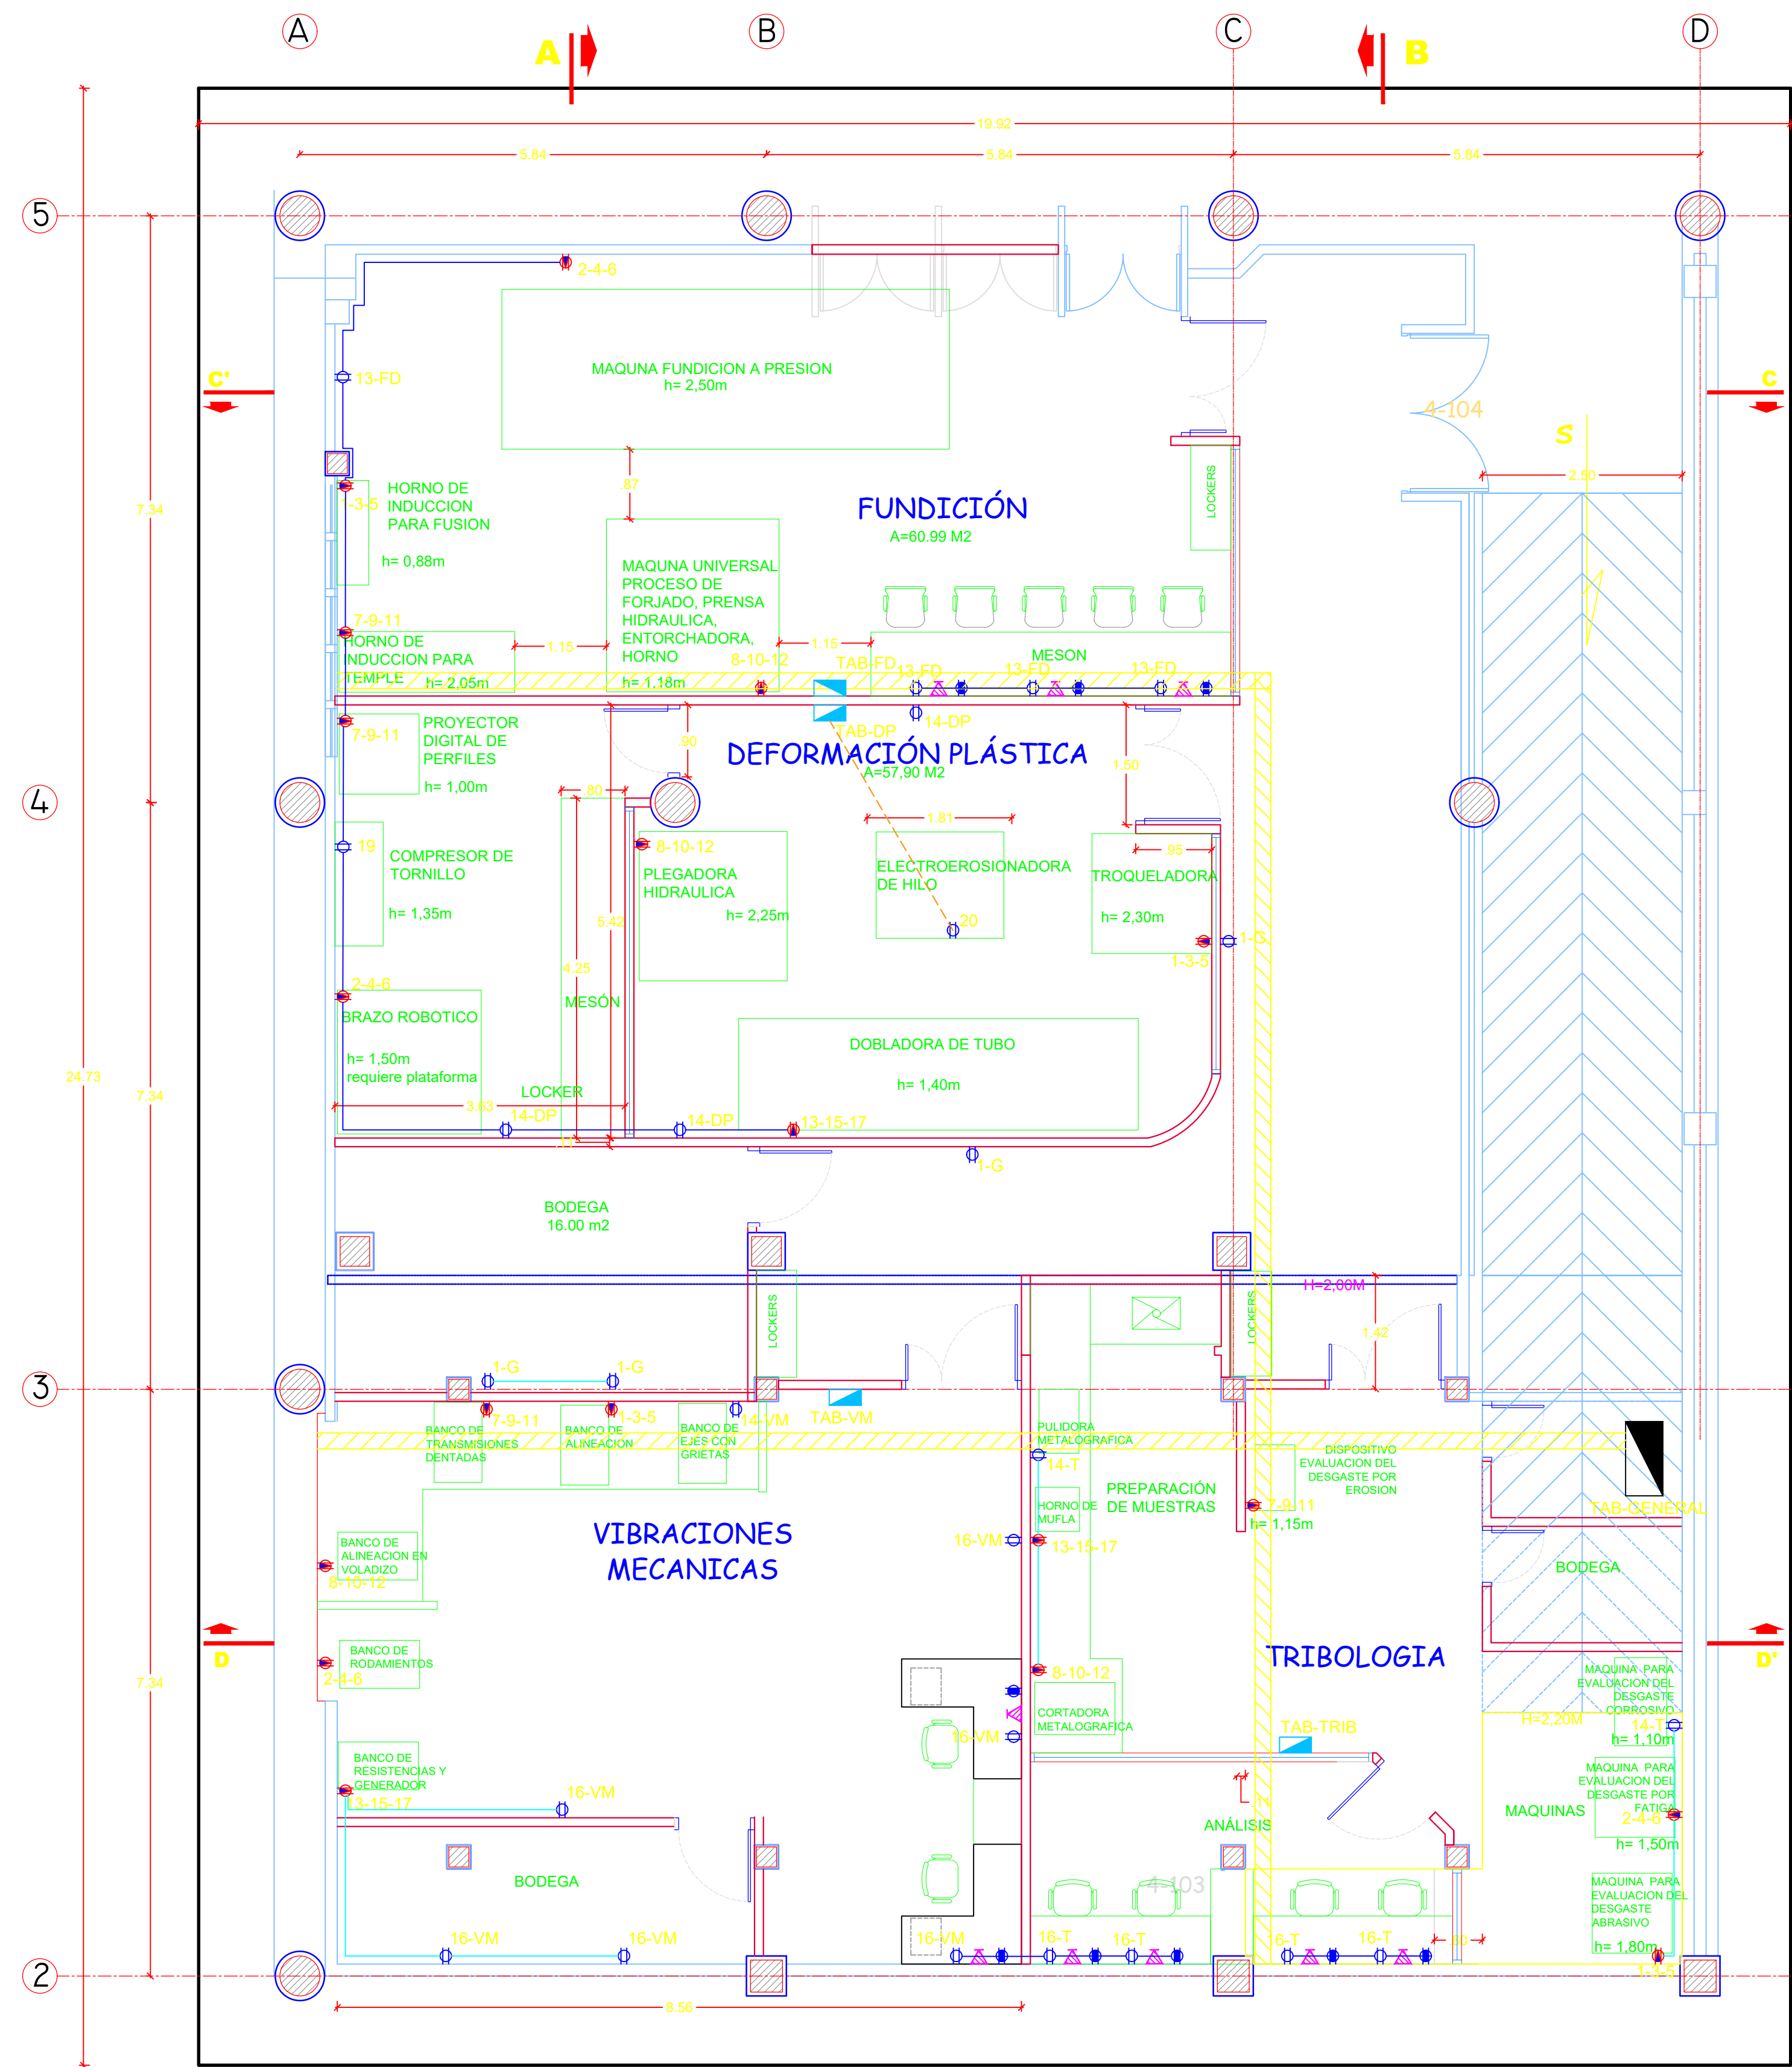

NOTAS:

- 1. Todos los circuitos de tomacorrientes de uso general a 110V se requieren en cable #12 AWG libre de halógenos.
- 2. Todos los circuitos de tomacorriente monofásicos, bifásicos y trifásicos serán alimentados por el tablero eléctrico correspondiente de cada laboratorio (Véase planos eléctricos).
- 3. El tablero TACBM será derivado del tablero TTBM con un interruptor tripolar de 3X60 A.
- 4. Los circuitos especiales no especificados en el cuadro de cargas serán alimentados con cable #10 AWG o en el calibre solicitado por la interventoría.

	Tableros eléctricos
	Tubería PVC 3/4" por piso
	Tubería EMT 3/4"
	Ducto evolutivo DLP
	Toma normal 120V,15A Nuevo
	Toma 220V Nuevo
	Toma Trifásico Nuevo
	Toma reg. 120V,15A Nuevo
	Salida de datos doble

RECOMENDACIONES:		
PROYECTO: ADECUACIONES LABORATORIOS MECÁNICA		
CONTIENE: DISEÑO DE RED ELÉCTRICA: TOMAS Y DATOS ETAPA I		RADICACION N FECHA:
DISEÑO: A. Ing. JULIAN DAVID ARIAS VELAZ T.P	UBICACION: VIA PEREIRA-CORRITOS PEREIRA-BISMAJALA PROPIETARIO:	ESCALA: 1/25 FECHA DISEÑO: JUNIO/2
RECIBIDO POR Y FECHA	ARCHIVO: 020821Eret_LabMec.dwg	PLANO: 3,