



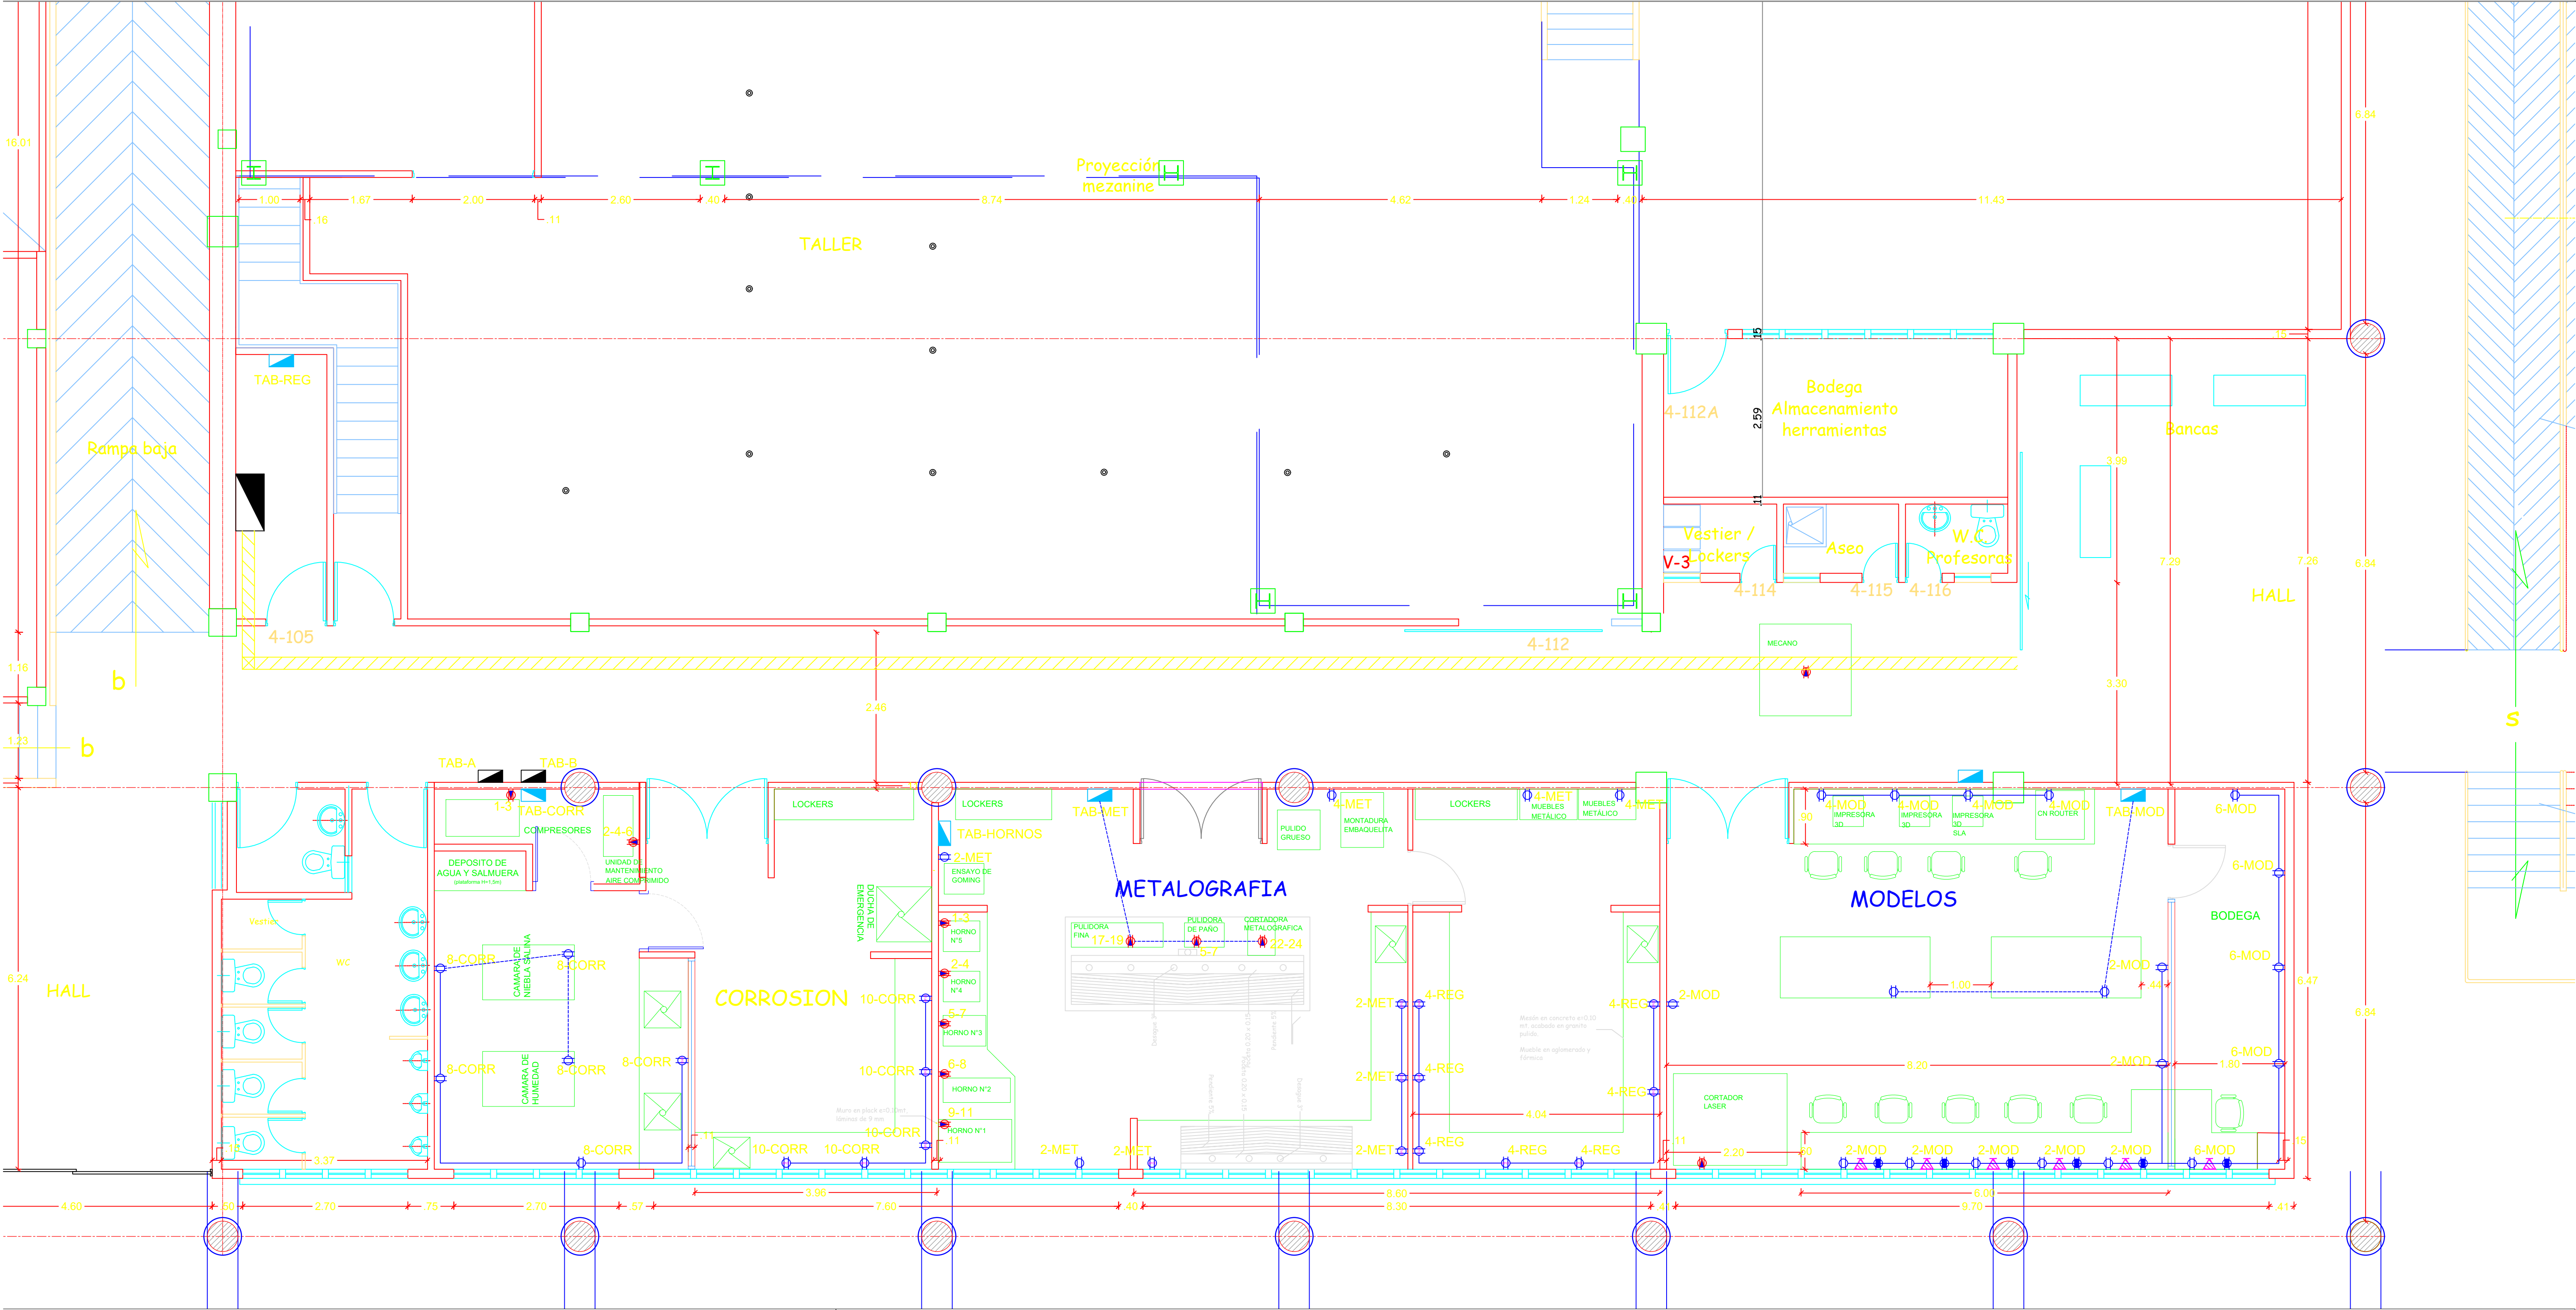

|  |                            |
|--|----------------------------|
|  | Tableros eléctricos        |
|  | Tubería PVC 3/4" por piso  |
|  | Tubería EMT 3/4"           |
|  | Ducto evolutivo DLP        |
|  | Toma normal 120V,15A Nuevo |
|  | Toma 220V Nuevo            |
|  | Toma Trifásico Nuevo       |
|  | Toma reg. 120V,15A Nuevo   |
|  | Salida de datos doble      |

NOTAS:

- Todos los circuitos de tomacorrientes de uso general a 110V se requieren en cable #12 AWG libre de halógenos.
- Todos los circuitos de tomacorriente monofásicos, bifásicos y trifásicos serán alimentados por el tablero eléctrico correspondiente de cada laboratorio (Véase planos eléctricos).
- El tablero TACBM será derivado del tablero TTBM con un interruptor tripolar de 3X60 A.
- Los circuitos especiales no especificados en el cuadro de cargas serán alimentados con cable #10 AWG o en el calibre solicitado por la interventoría.

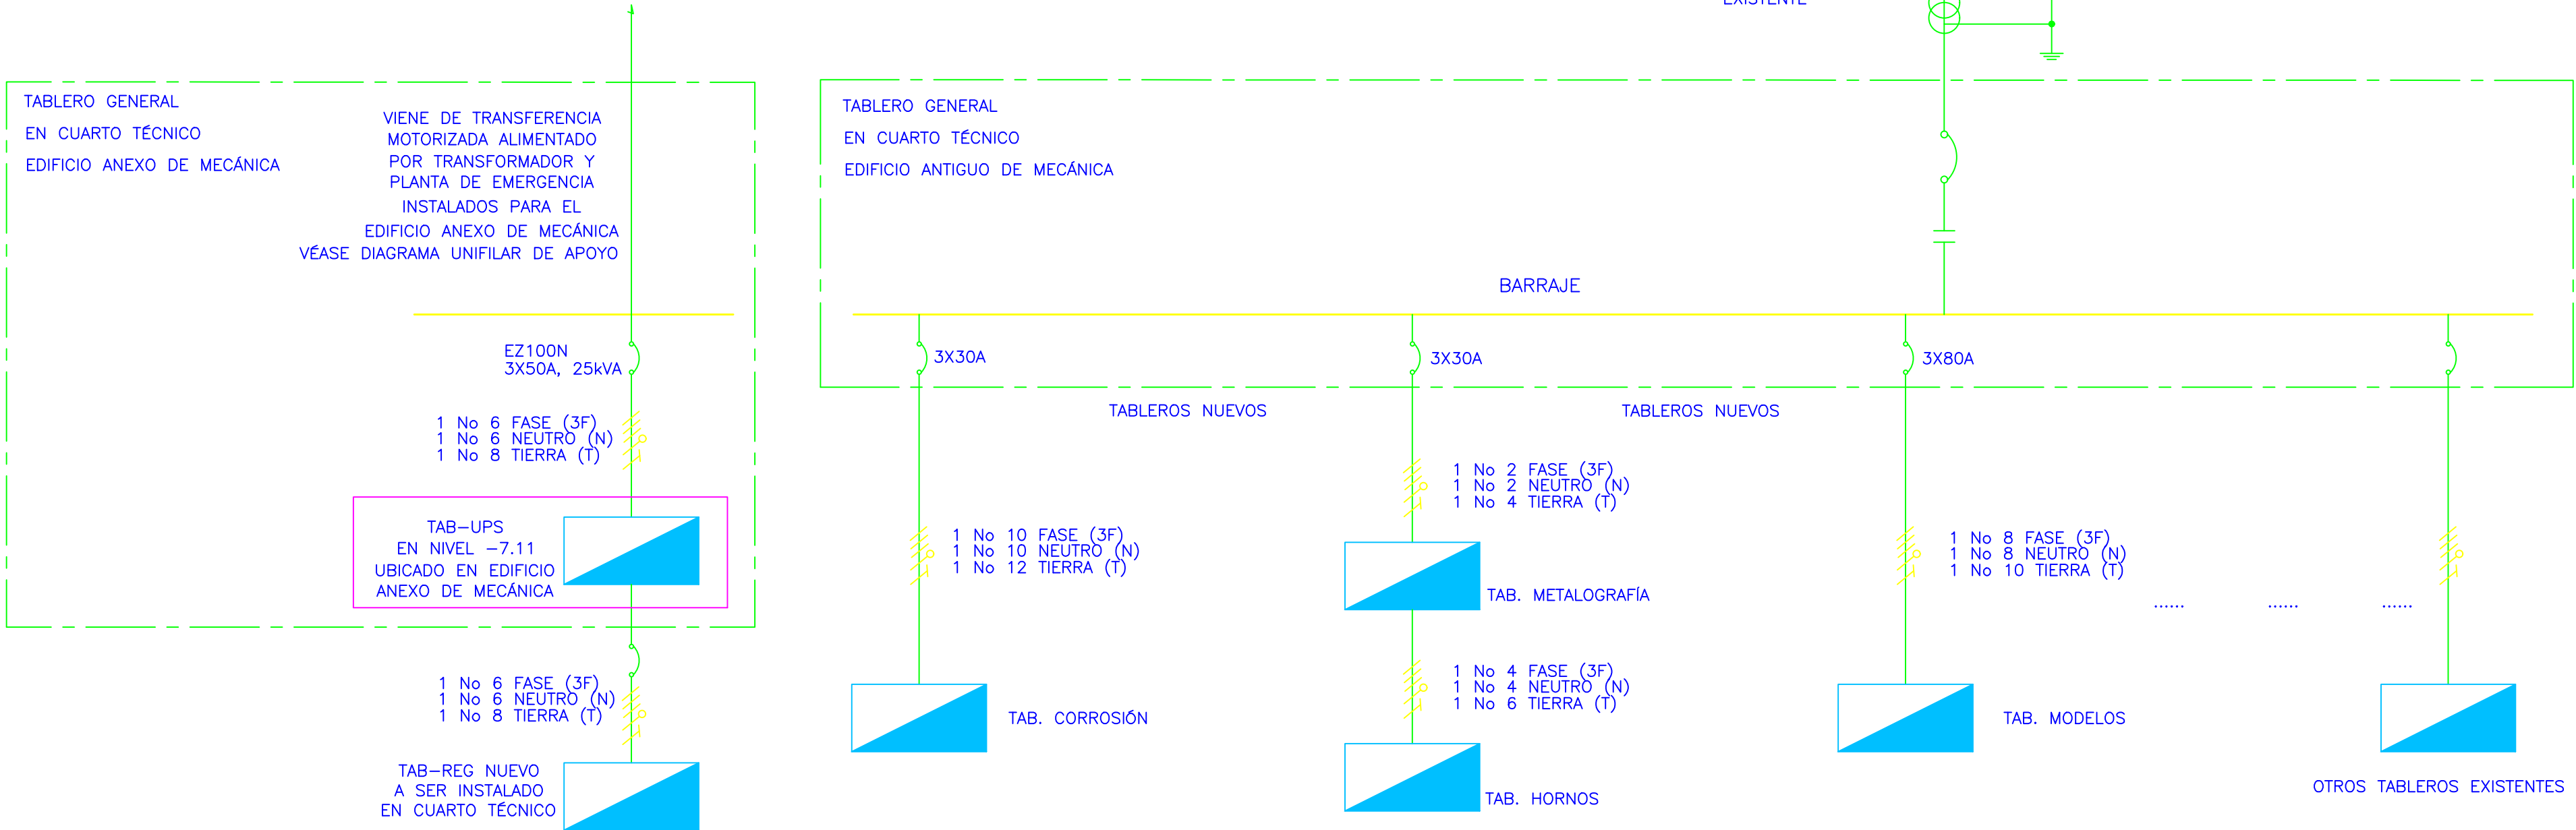

|                                    |                       |               |
|------------------------------------|-----------------------|---------------|
| RECOMENDACIONES:                   |                       |               |
|                                    |                       |               |
|                                    |                       |               |
|                                    |                       |               |
| PROYECTO:                          |                       |               |
| ADECUACIONES LABORATORIOS MECÁNICA |                       |               |
| CONTIENE:                          |                       | RADICACION N  |
| DISEÑO DE RED ELÉCTRICA:           |                       | FECHA:        |
| TOMAS Y DATOS                      |                       |               |
| ETAPA II                           |                       |               |
| DISEÑO:                            | UBICACION:            | ESCALA:       |
| A. Ing. JULIAN DAVID ARIAS VBLEZ   | VIA PEREIRA-CORRITOS  | 1/25          |
| T.P                                | PROPIETARIO:          | FECHA DISEÑO: |
|                                    |                       | JUNIO/2       |
| RECIBIDO POR Y FECHA               | ARCHIVO:              | PLANO:        |
|                                    | 020821Elet_LabMec.dwg | 5,            |