

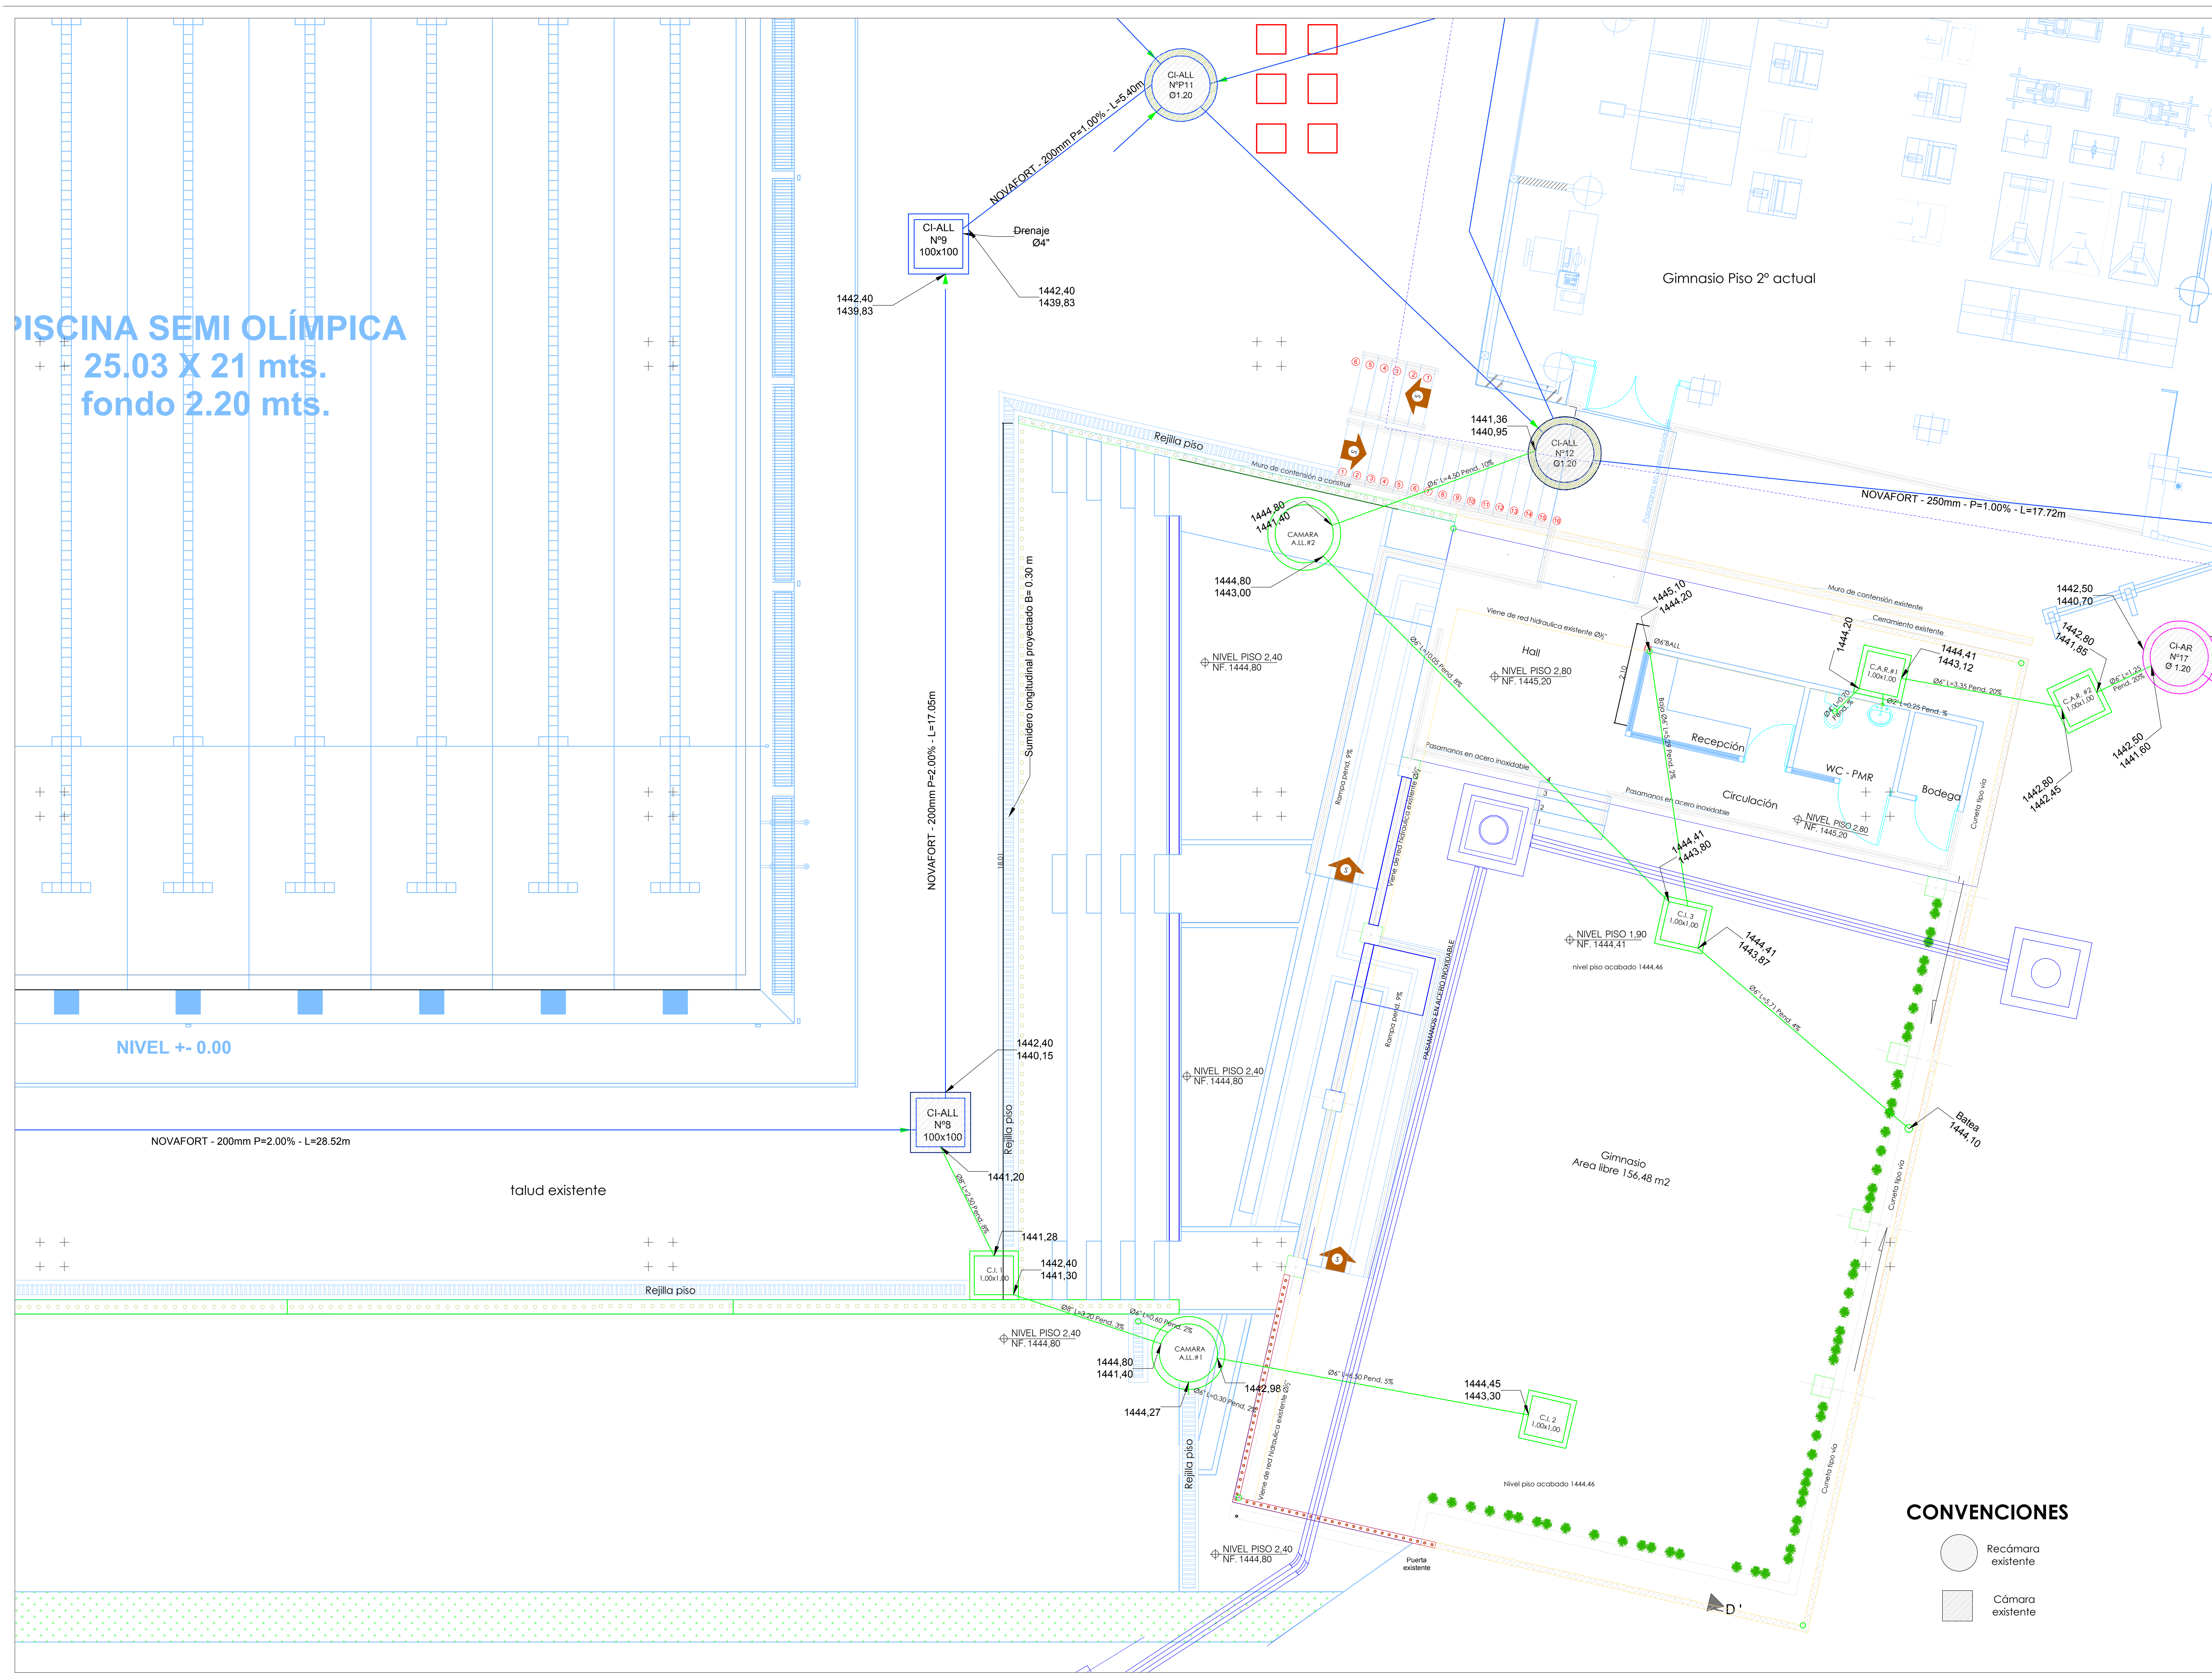
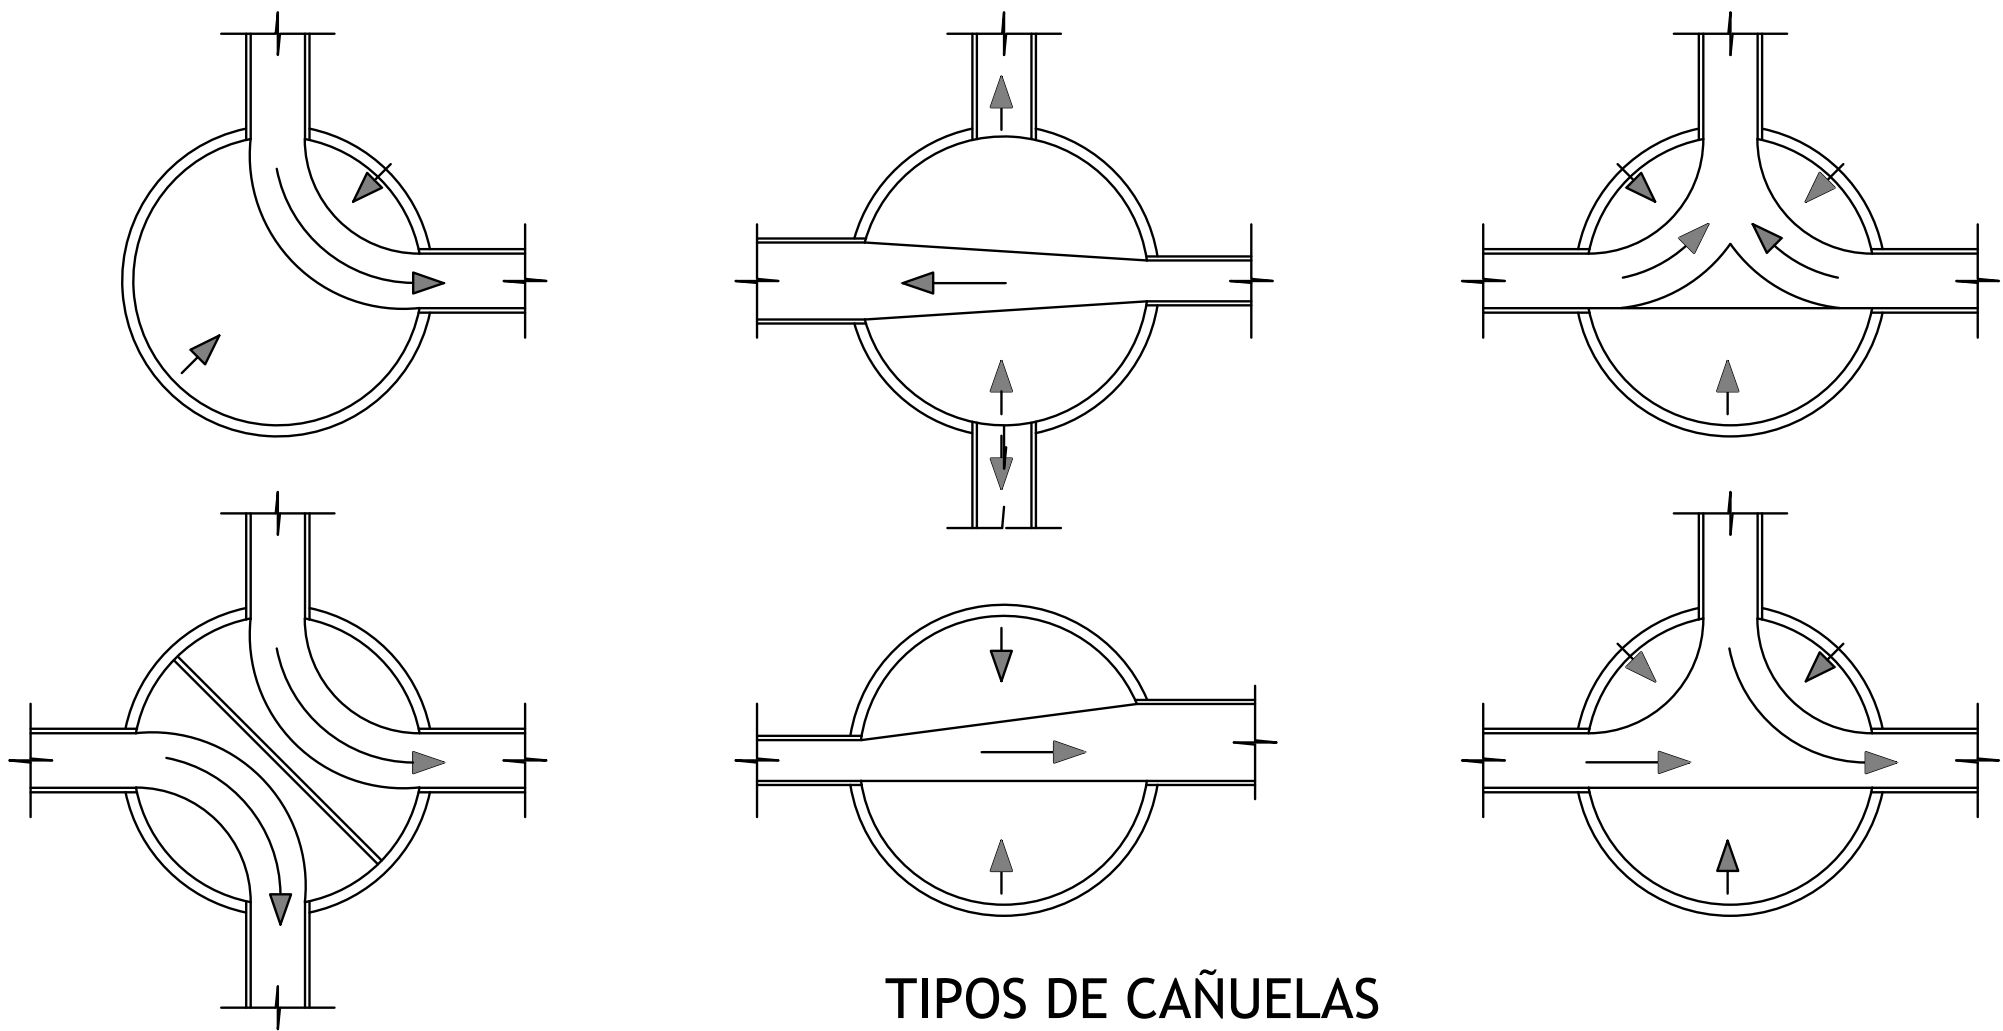



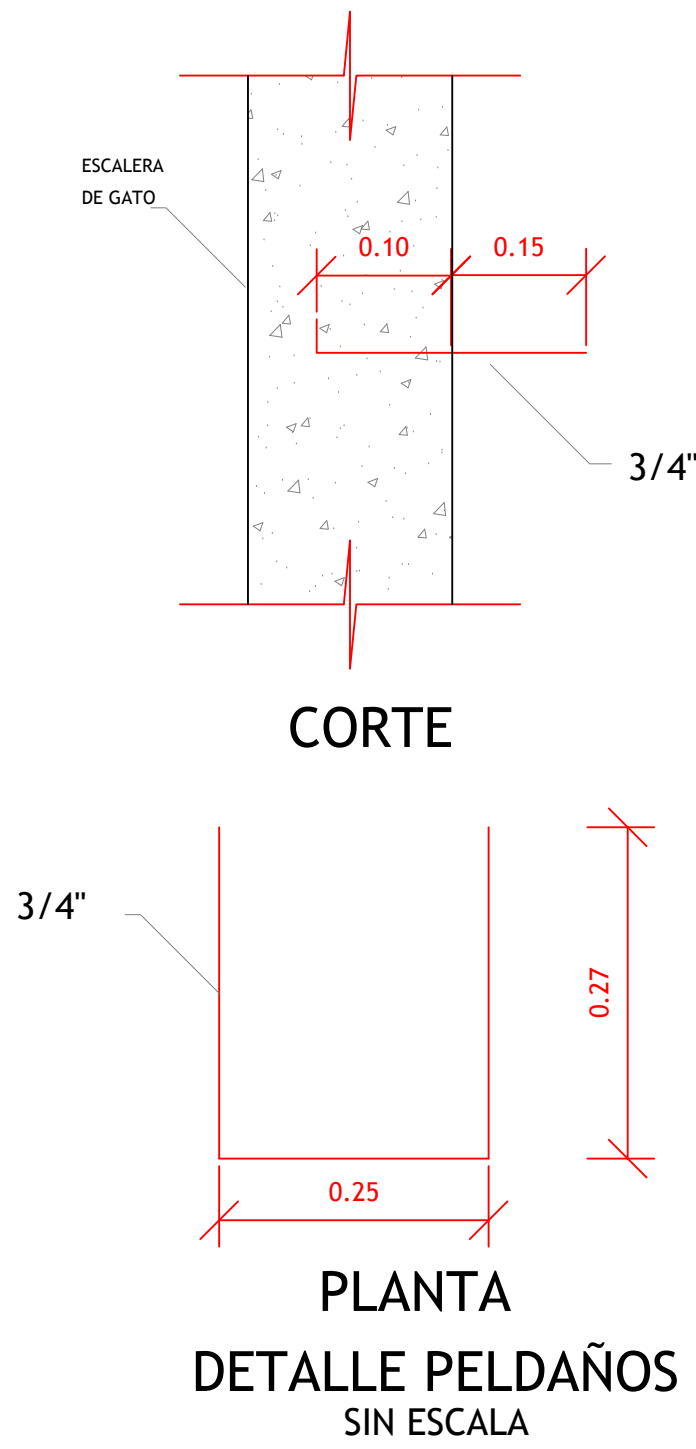


1 DE 2		DE	PLANCHA No. HS-P-1
D:\Descargas\Logo_U.T.P.png		PROYECTO	
ACCESO GIMNASIO PISCINA		DISEÑO HIDROSANTARIO	
Ingeniero: Ruben Dario Garcia Agudelo		Mat. Prof. xxxxxx de Caldas	
Vo. Bo UTP		SELLOS / OBSERVACIONES/ MODIFICACIONES	
CONVENCIONES		CONTIENE	
ACCESO GIMNASIO PISCINA		ESCALA 1 : 50	
FECHA JULIO 2018		FECHA COPIA JULIO 2018	
ARCHIVO Acceso Gimnasio piscina HS.dwg		PLANCHA No. HS-P-1	
DE 1 DE 2		DE	

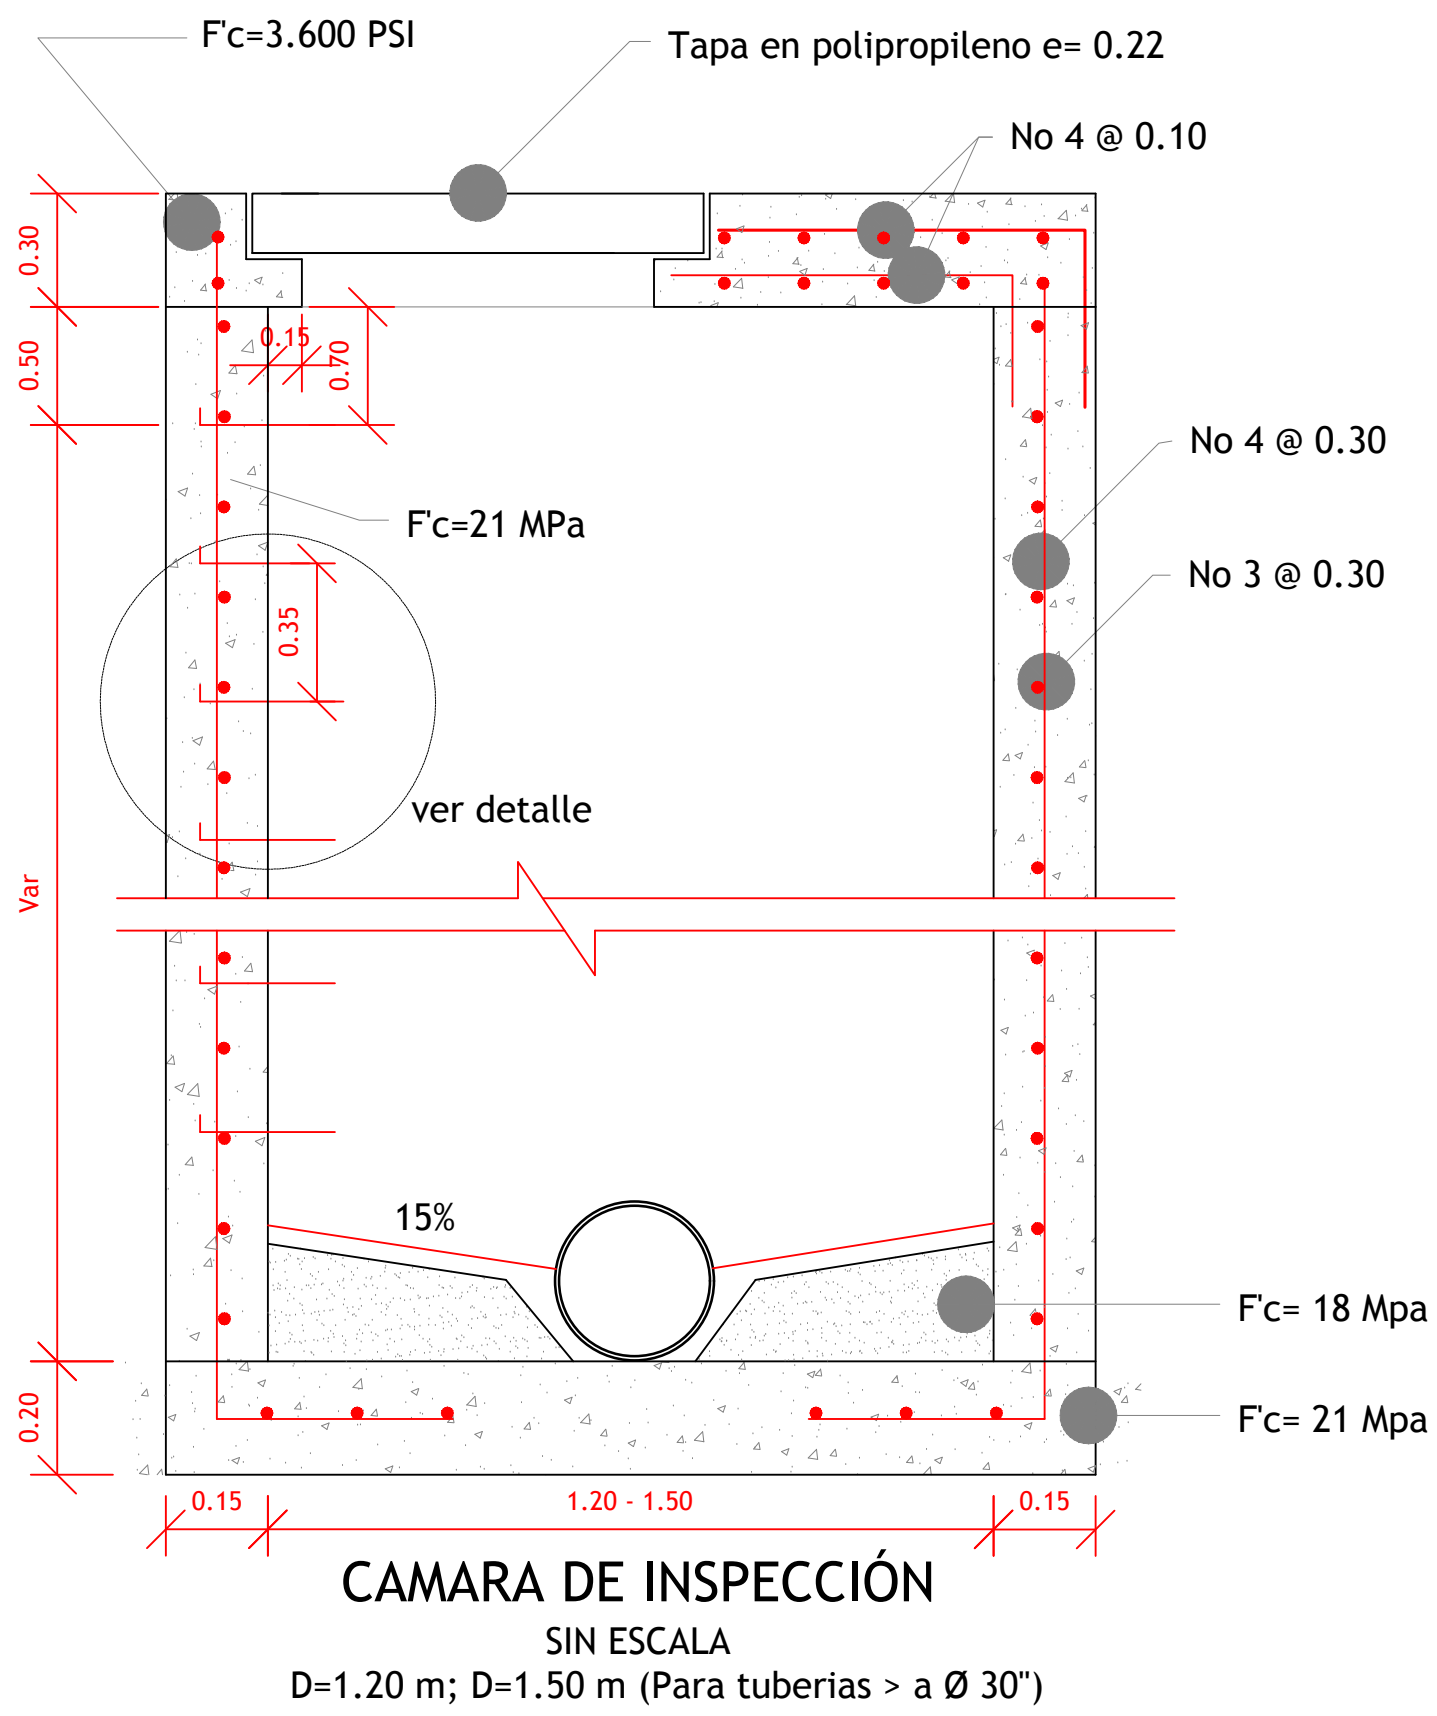

NOTA:
PARA h VARIABLE < 3 m. SE INSTALARAN
PELDAÑOS ENFRENTADOS
ESCALERA DE GATO: ANCLAJE EN POR
LO MENOS 3 PUNTOS

NOTA:
EN TRAMOS DONDE LA COBERTURA DEL TERRENO
ES RASTROJO O CULTIVOS, LA CAMARA
QUEDARA SOBRESALIENDO
30 CENTIMETROS

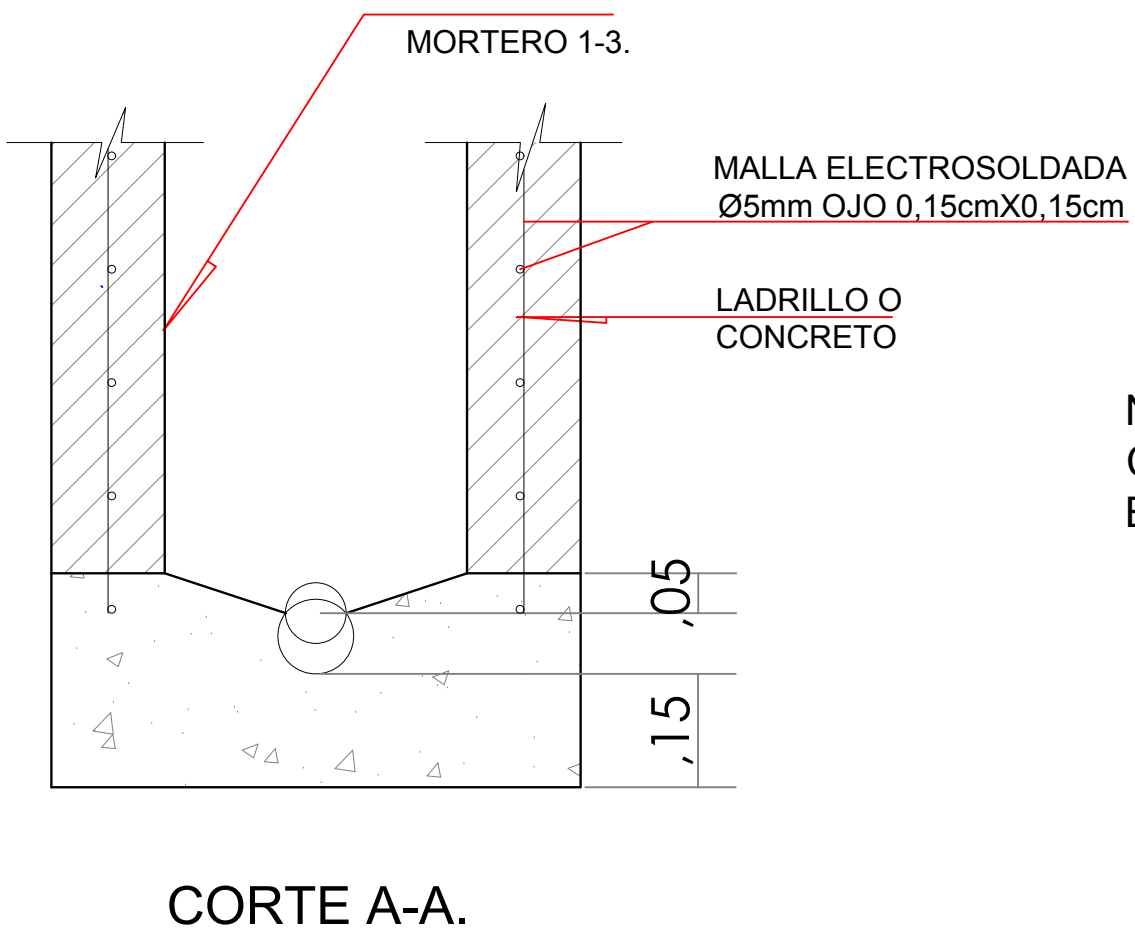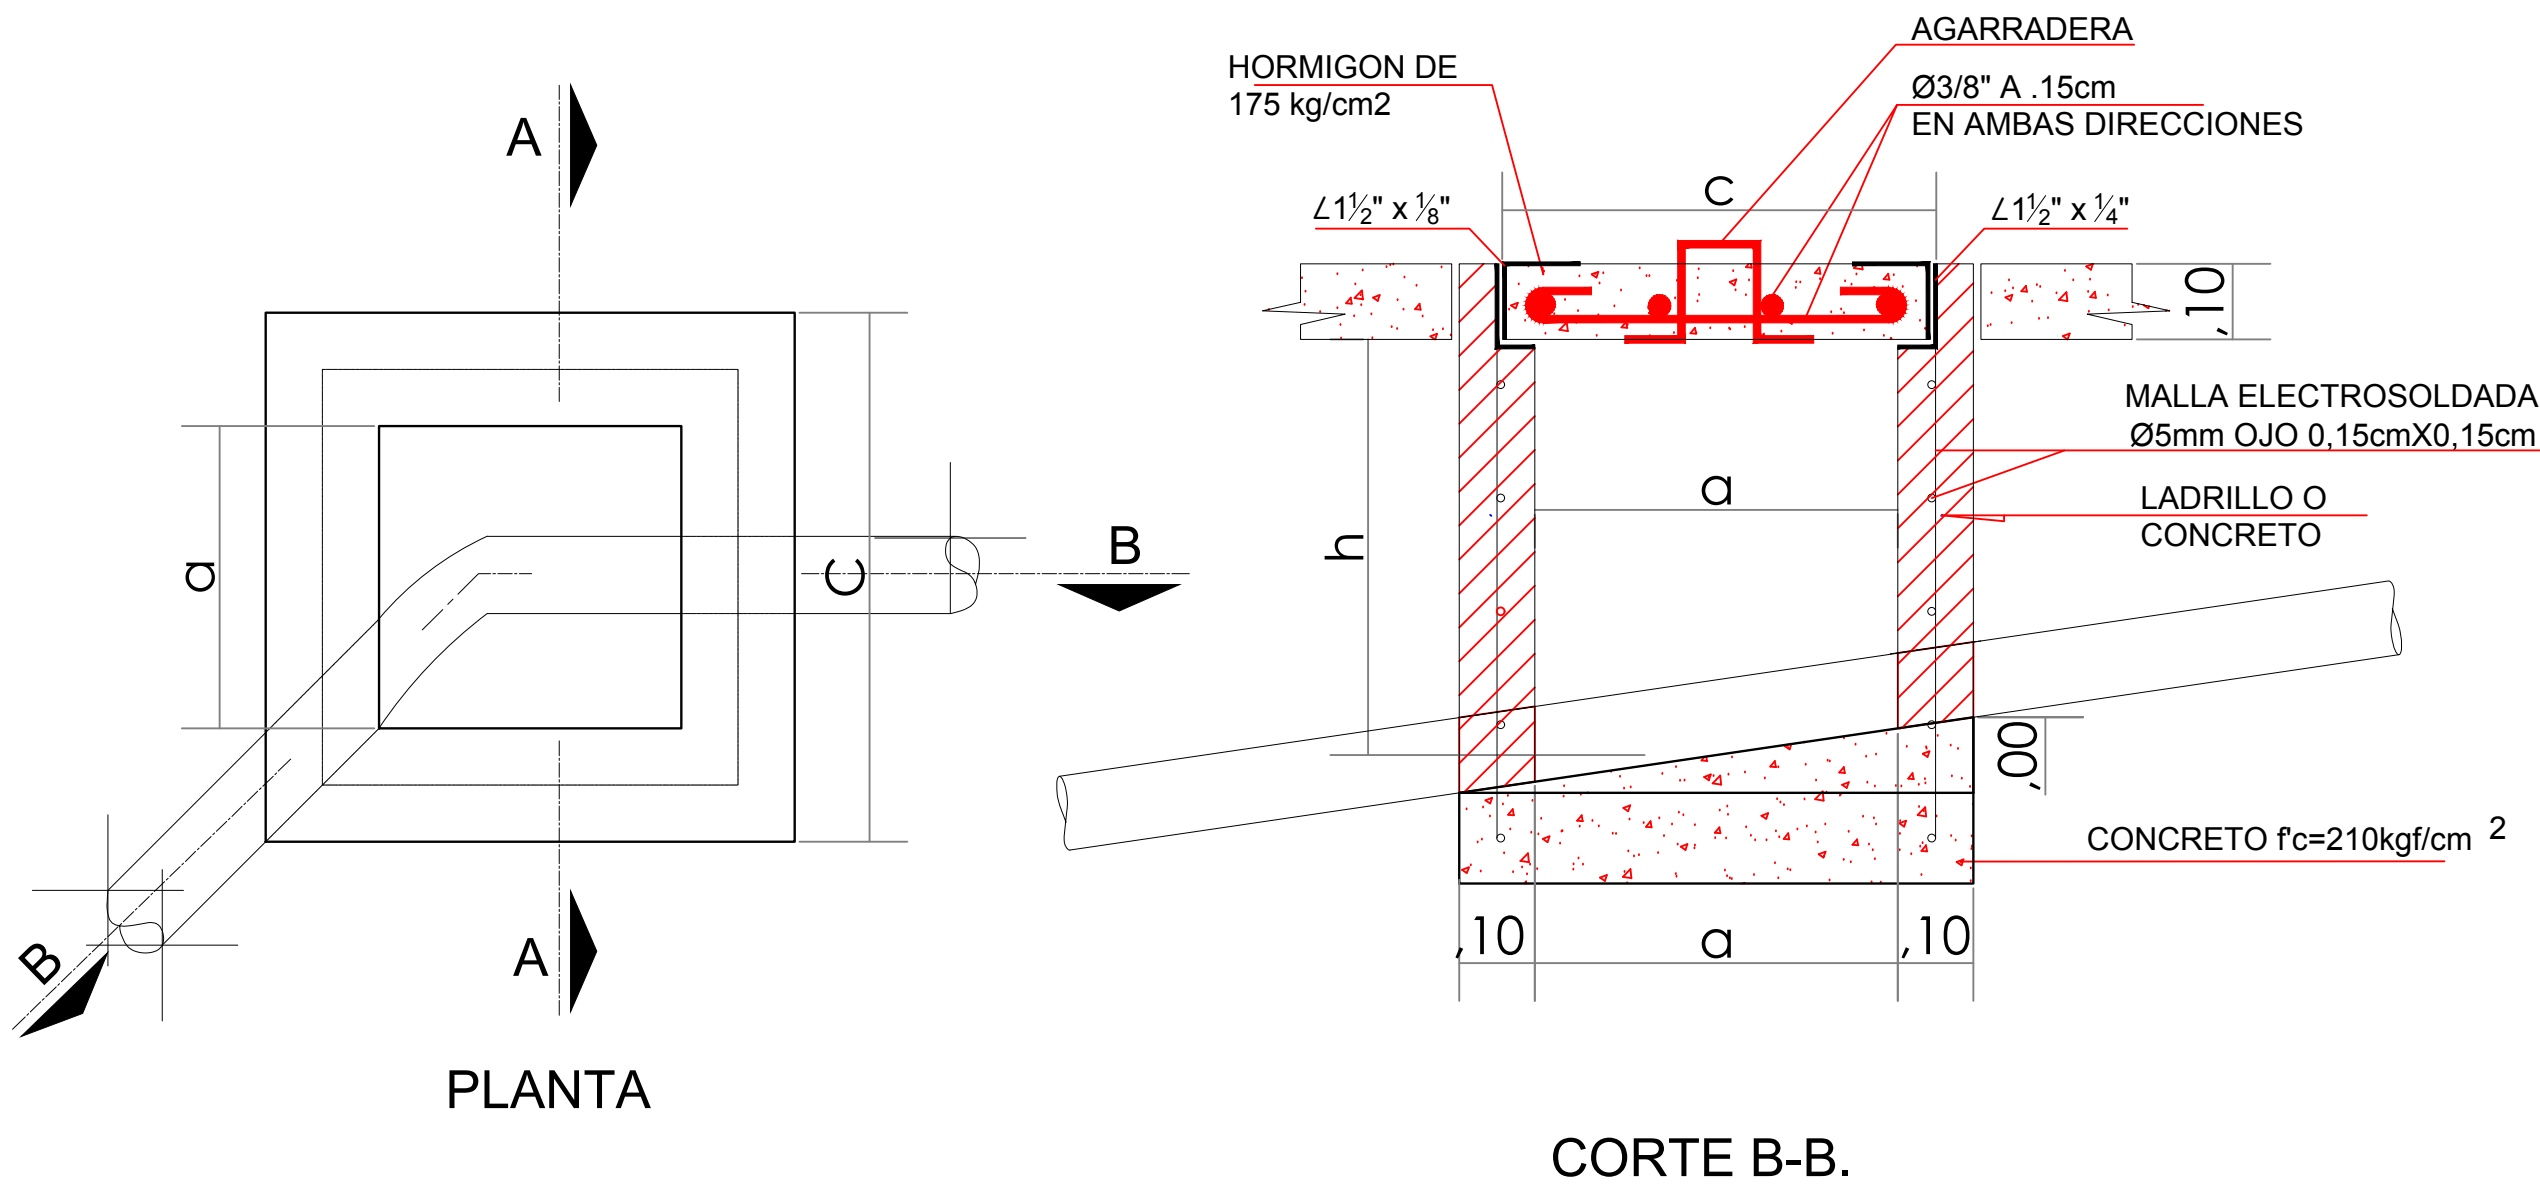

h PROF.	a	c	DIMENSIONES TAPAS	
0,80	0,80	0,80	0,68	0,68
1,00	1,00	1,00	0,88	0,88
1,20	1,00	1,00	0,80	0,88

NOTA:
PARA PROFUNDIDADES (h) MAYORES
A 1.20m SE USARAN ESCALONES Y
MAYORES A 1.50m LAS DIMENSIONES
SERAN IGUALES A LAS DE 1.50m.

NOTA:
CUANDO LOS MUROS SEAN DE CONCRETO
EL ESPESOR SERA DE 0.10m

Escala 1:10

Escala 1:20