


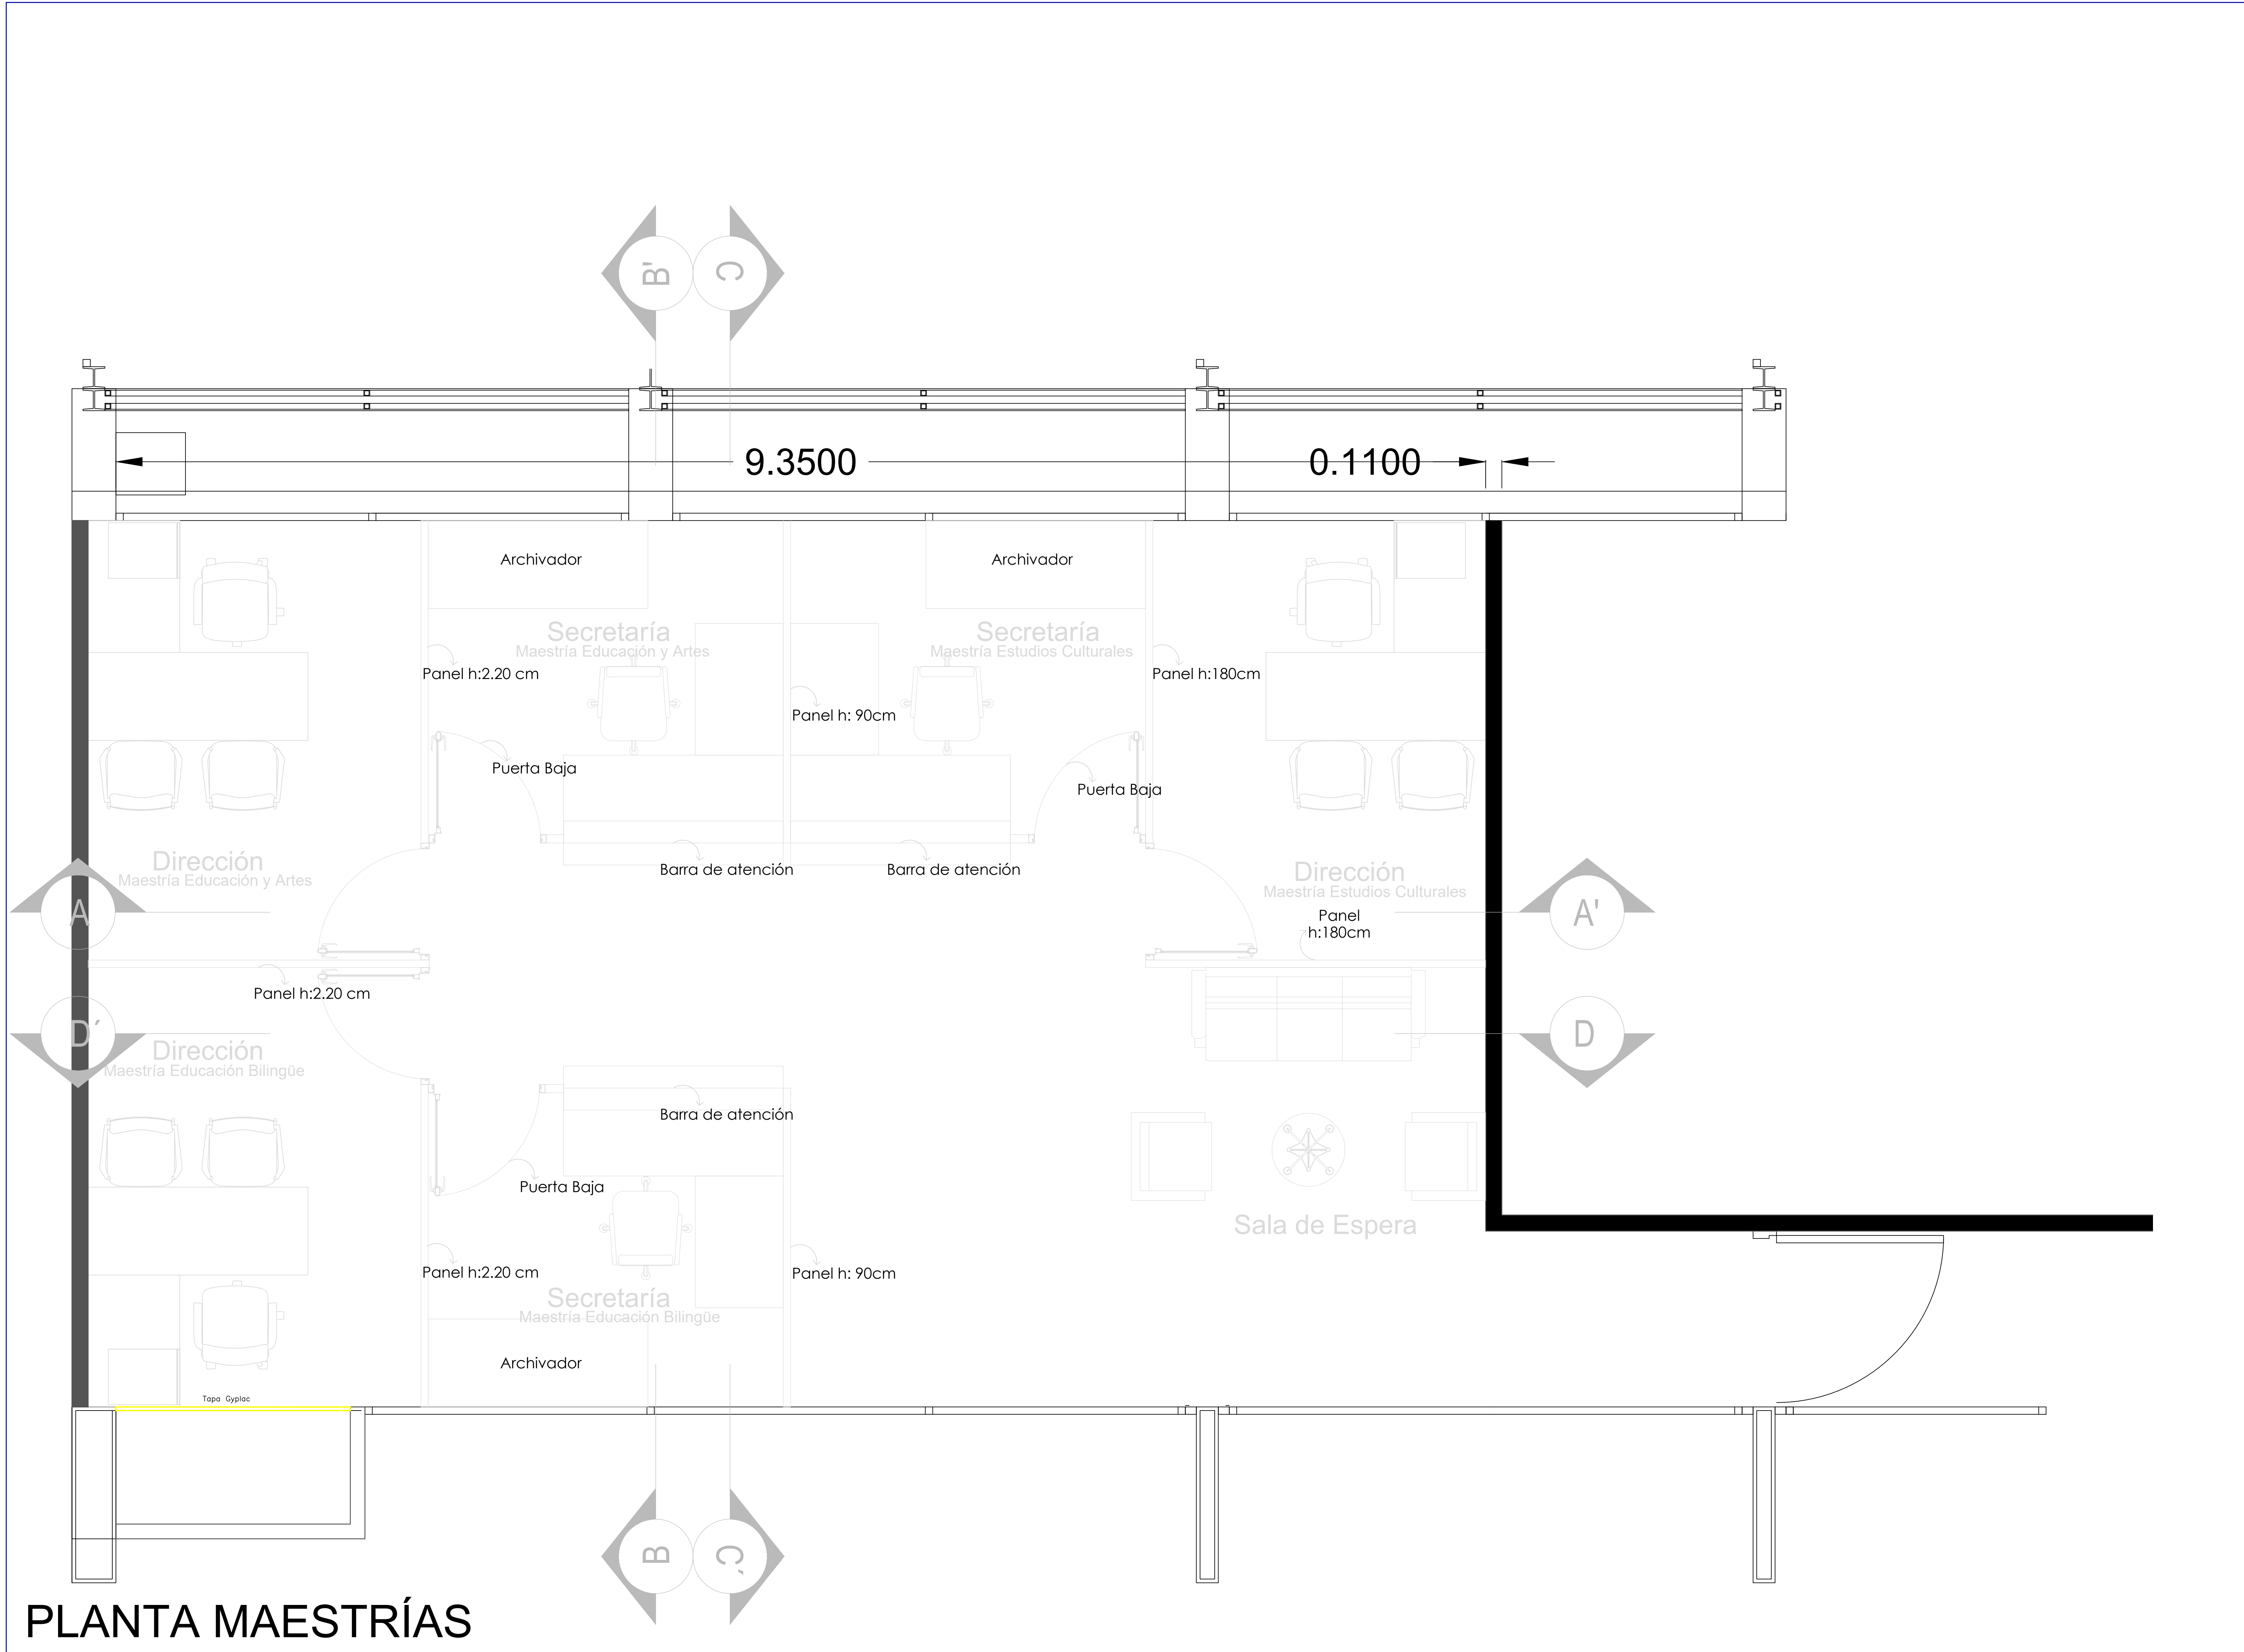

PLANTA MAESTRÍAS

PLANCHA No. A-04		DE 6
PROYECTO		
ADECUACIÓN DOCTORADO EN EDUCACIÓN Y MAESTRÍAS BELLAS ARTES 6TO PISO		
DISEÑO Y DIBUJO ARQUITECTÓNICO		
Tatiana Mesa Mosquera <i>Arquitecta</i>		
Matrícula Profesional A178312018-1088308054		
Vo. Bo UTP		
SELLOS / OBSERVACIONES/ MODIFICACIONES		
CONVENCIONES		
CONTIENE:		
Actual		
ESCALA:	FECHA:	
1:25	NOVIEMBRE DEL 2019	
ARCHIVO:	FECHA COPIA:	
A17, "Nivelación Curricular en Educación y Maestrías Bellas Artes 6to PISO"	NOVIEMBRE DEL 2019	
PLANCHA No. A-04	DE 6	