



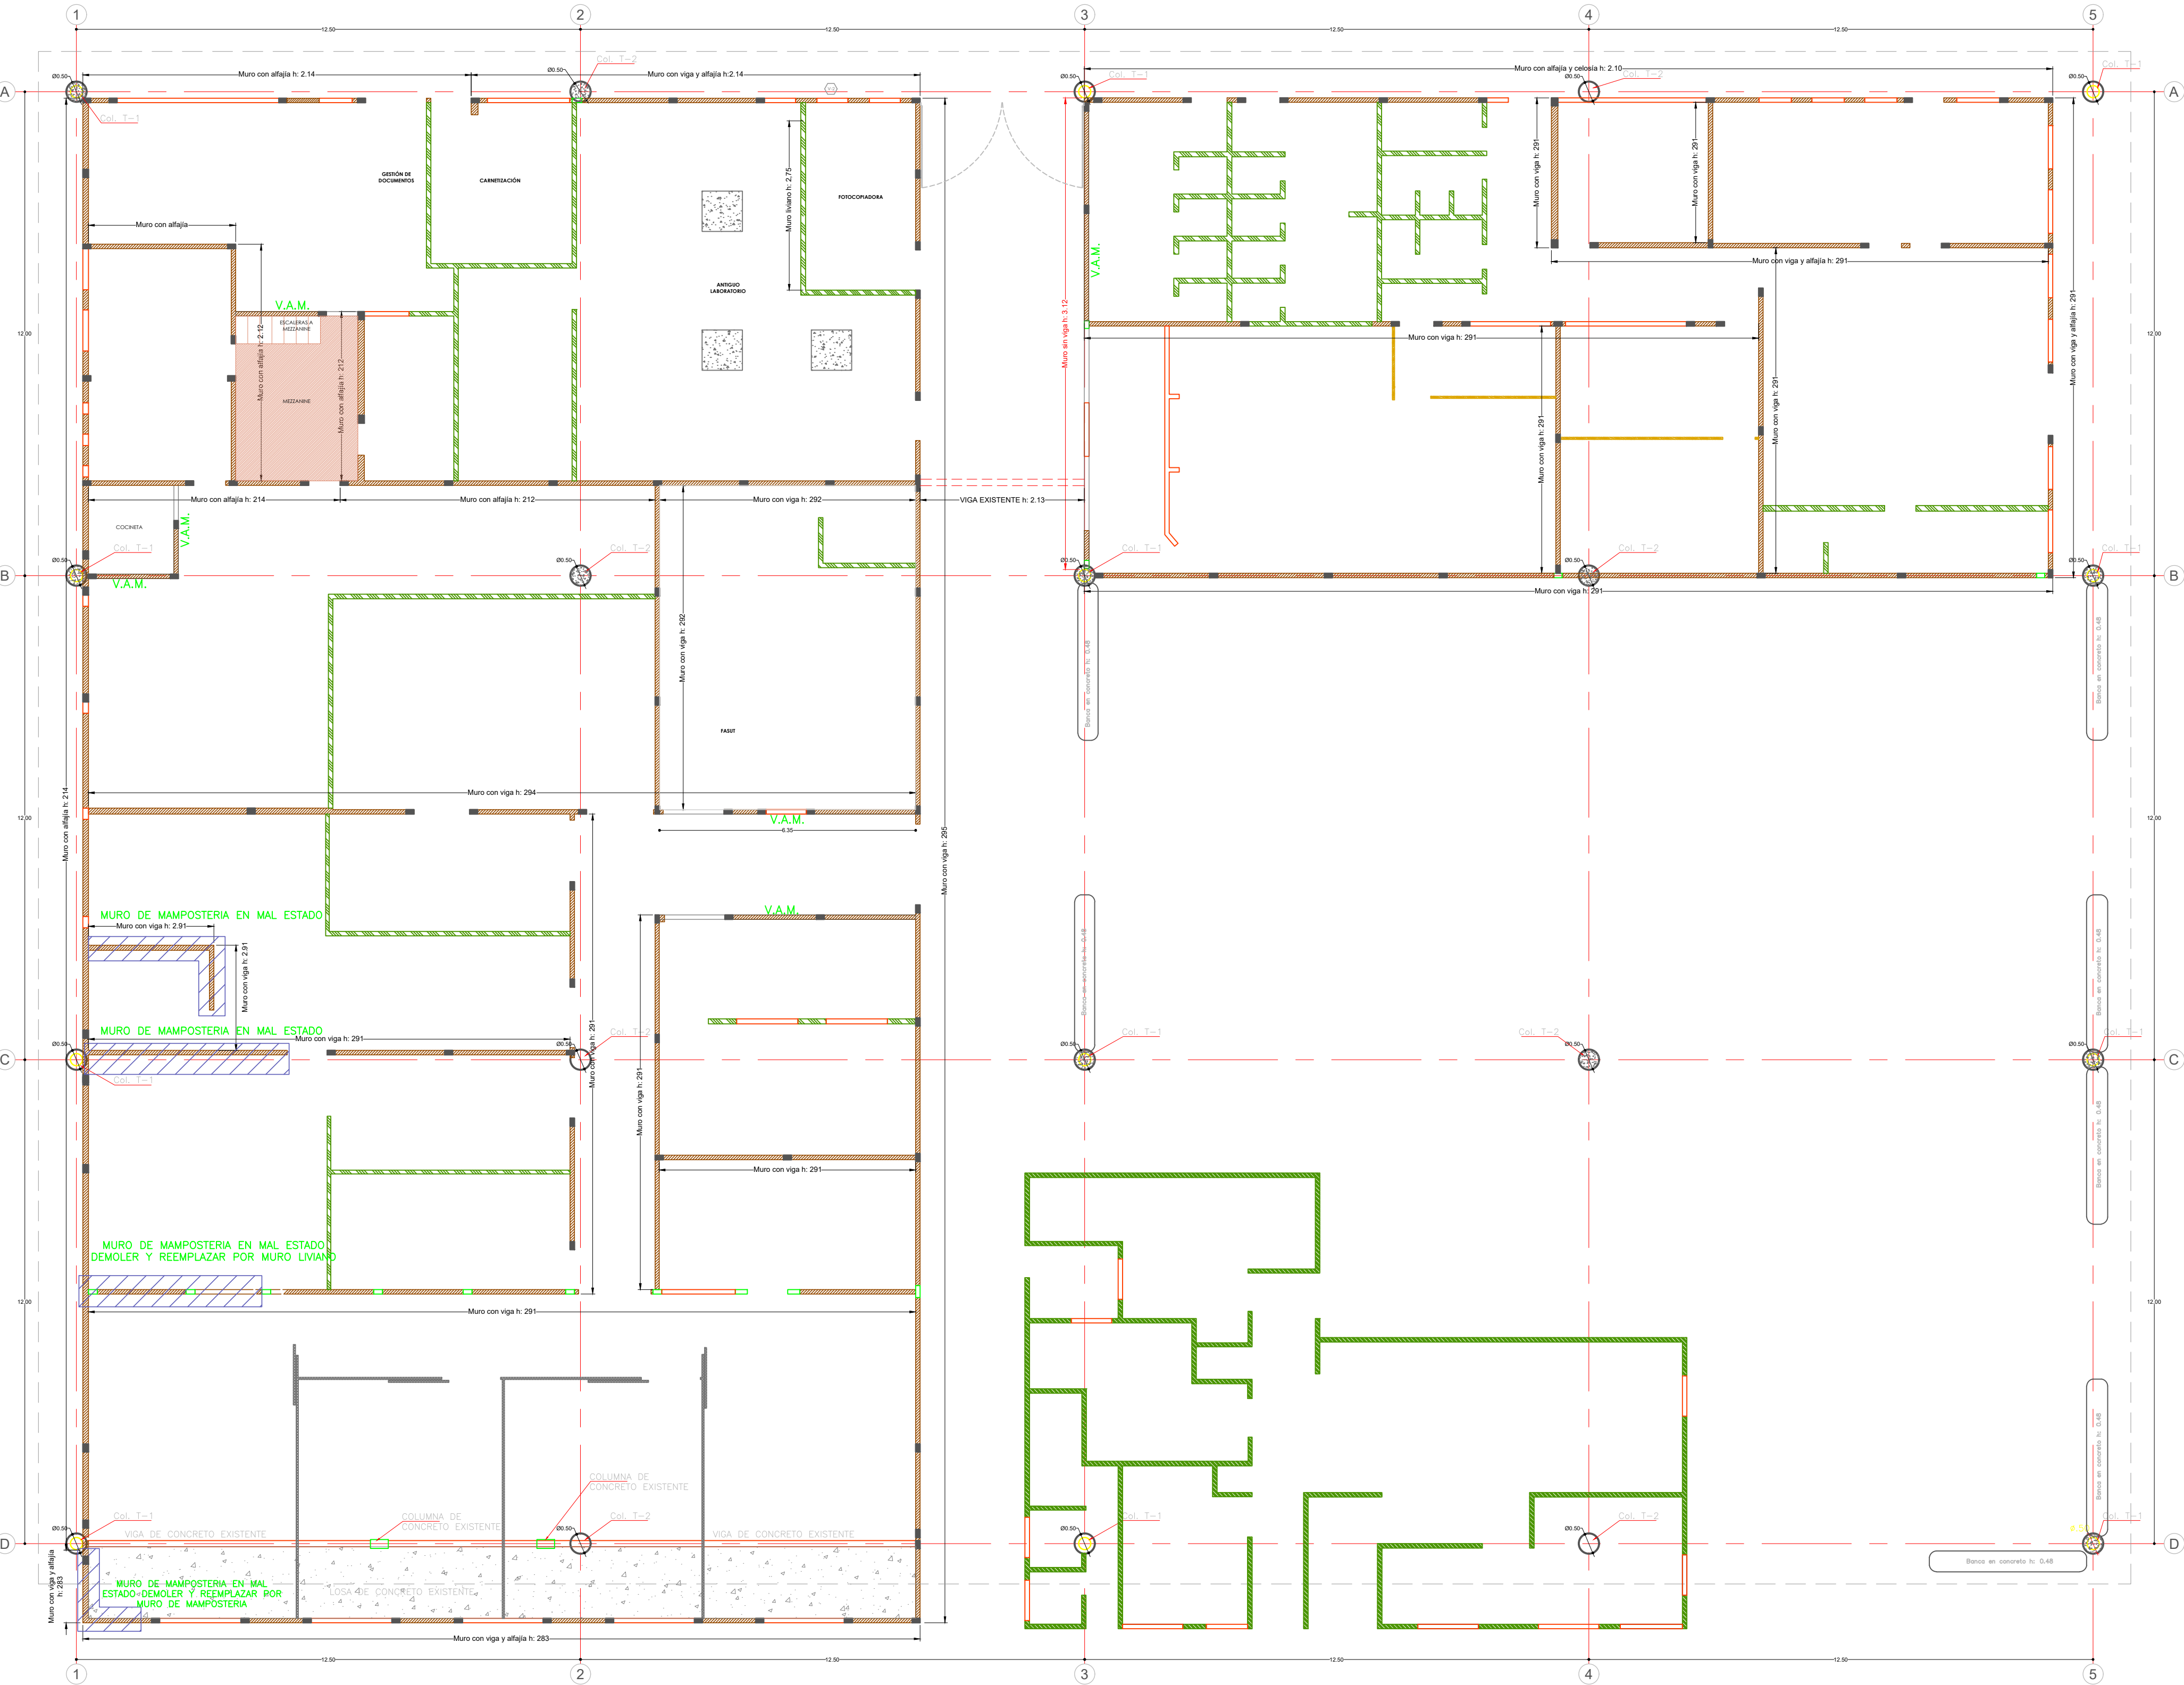


ÁREA DE INTERVENCIÓN


Gestión de Documentos - FASUT - Carnetización -
Fotocopiadora - Cocineta
Área total de intervención: 376 M2

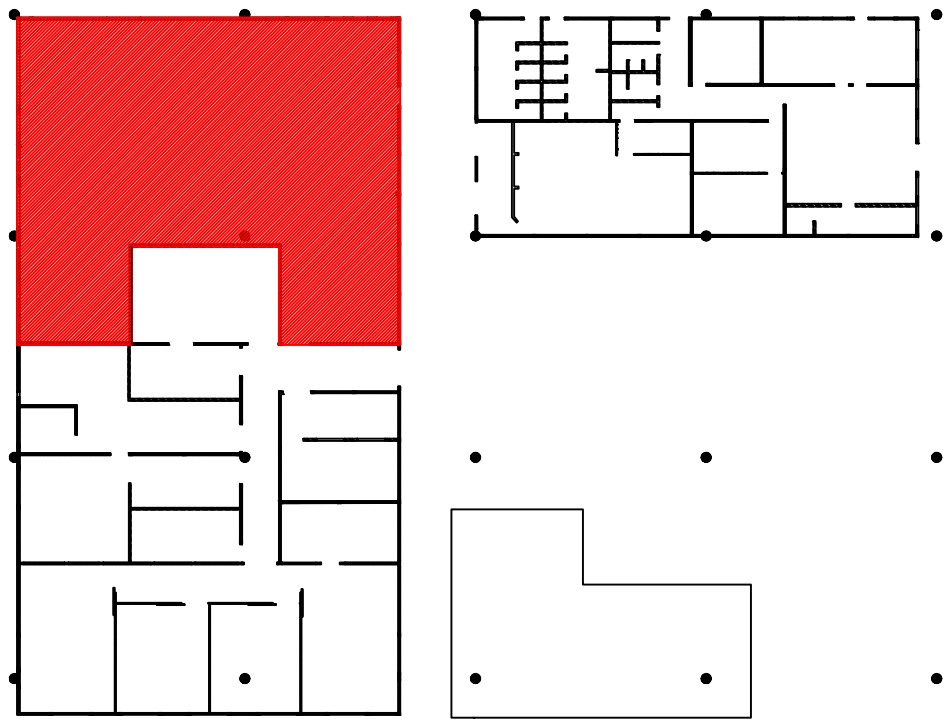


Zona de Mesas Cafetería Principal Galpón
Área total de intervención: 510 M2

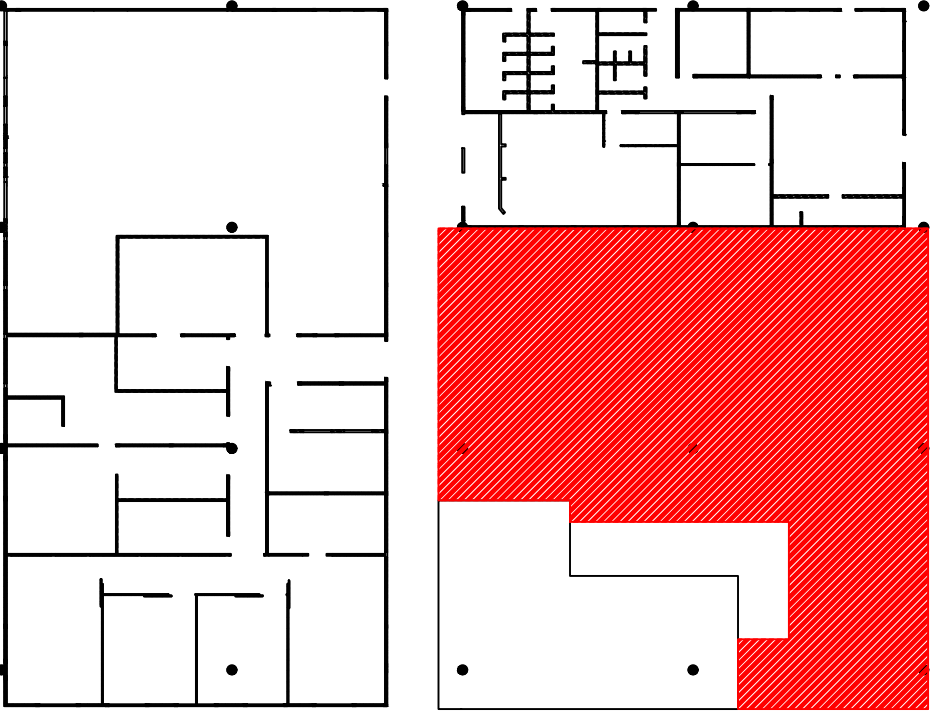

Jubilados Galpón
Área total de intervención: 41 M2

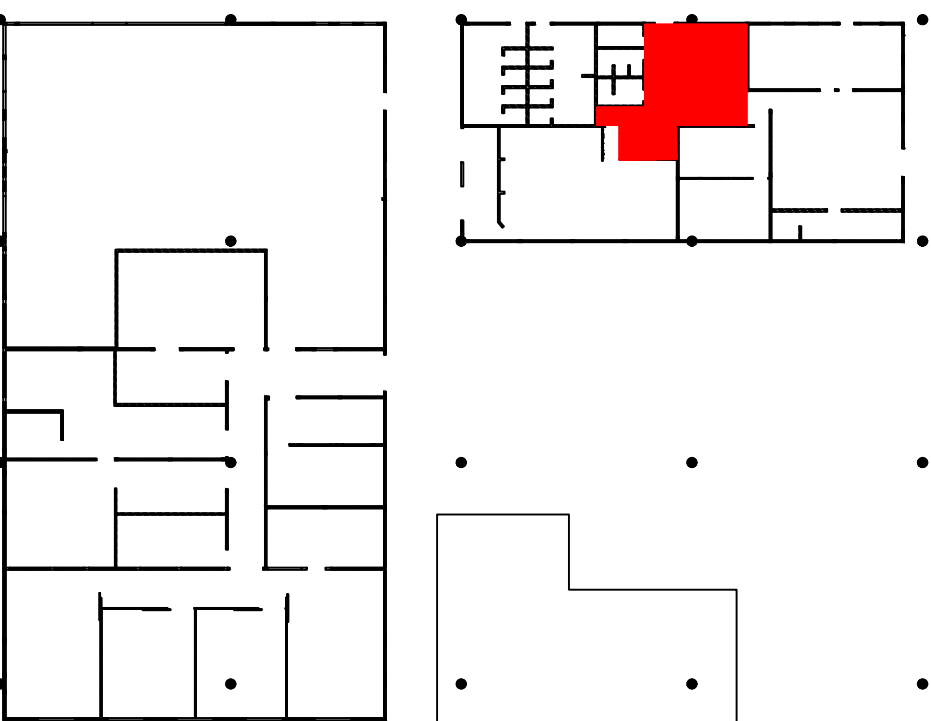

DETALLE DE MUROS CON C.A.M

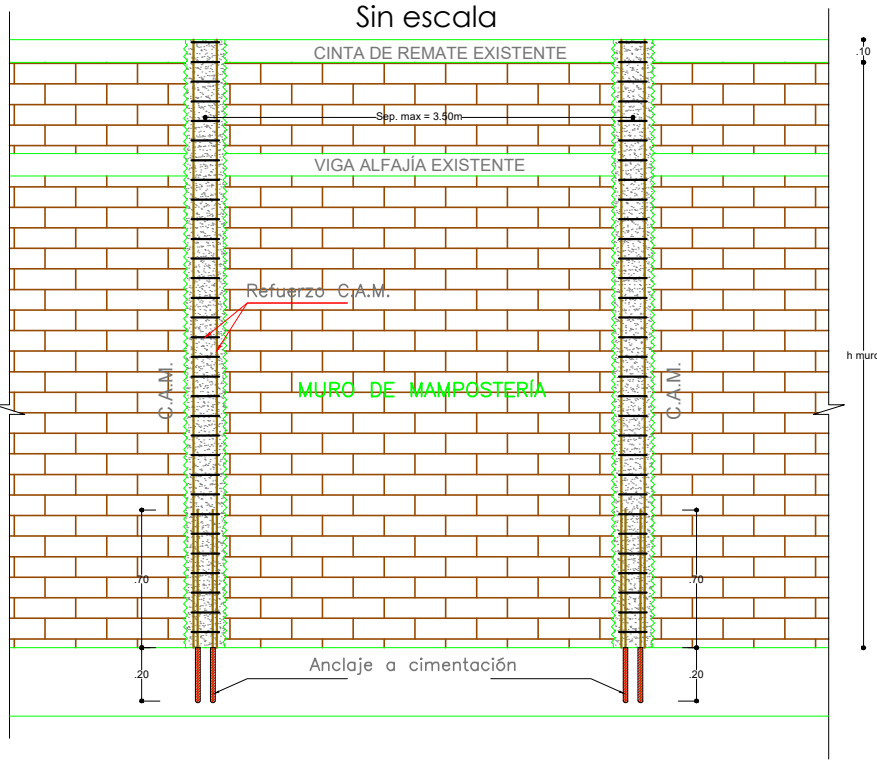

DETALLE V.A.M


Esc: 1:10



C.A.M

COLUMNA DE AMARRE DE MUROS

Sin escala

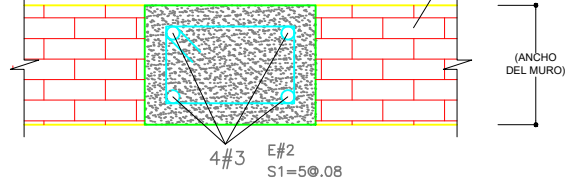

PROYECTO

ADECUACIÓN
FUNCIONAL DE
GESTIÓN DE
DOCUMENTOS, FASUT,
CARNETIZACIÓN,
JUBILADOS,
FOTOCOPIADORA Y
COMEDOR, ÁREAS
UBICADAS EN EL
GALPÓN DE LA U.T.P

DISÑO Y DIBUJO
ARQUITECTÓNICO

Tatiana Mesa Mosquera
Arquitecta

Matrícula Profesional
A178312018-1088308054

Vo. Bo UTP

SELLOS / OBSERVACIONES/
MODIFICACIONES

CONVENCIONES

- Muro de mampostería
- Muro liviano
- Muro bajo o antepecho
- División aluminio y vidrio
- División en madera
- C.A.M (Columna Amarre de Muros) Tipo I
- C.A.M (Columna Amarre de Muros) Tipo II

CONTIENE:

Estado Actual Galpón

ESCALA:

1:100

FECHA:

AGOSTO DEL 2019

ARCHIVO:

ARCHIVO: FASUT, Carnetización, Jubilados, Fotocopiadora y Comedor, Áreas Ubicadas en el Galpón de la U.T.P.

FECHA COPIA:

AGOSTO DEL 2019

PLANCHA No.

A-01

DE

8

PLANTA GENERAL
ACTUAL

