


EDIFICIO GALPÓN
N +0.00 M

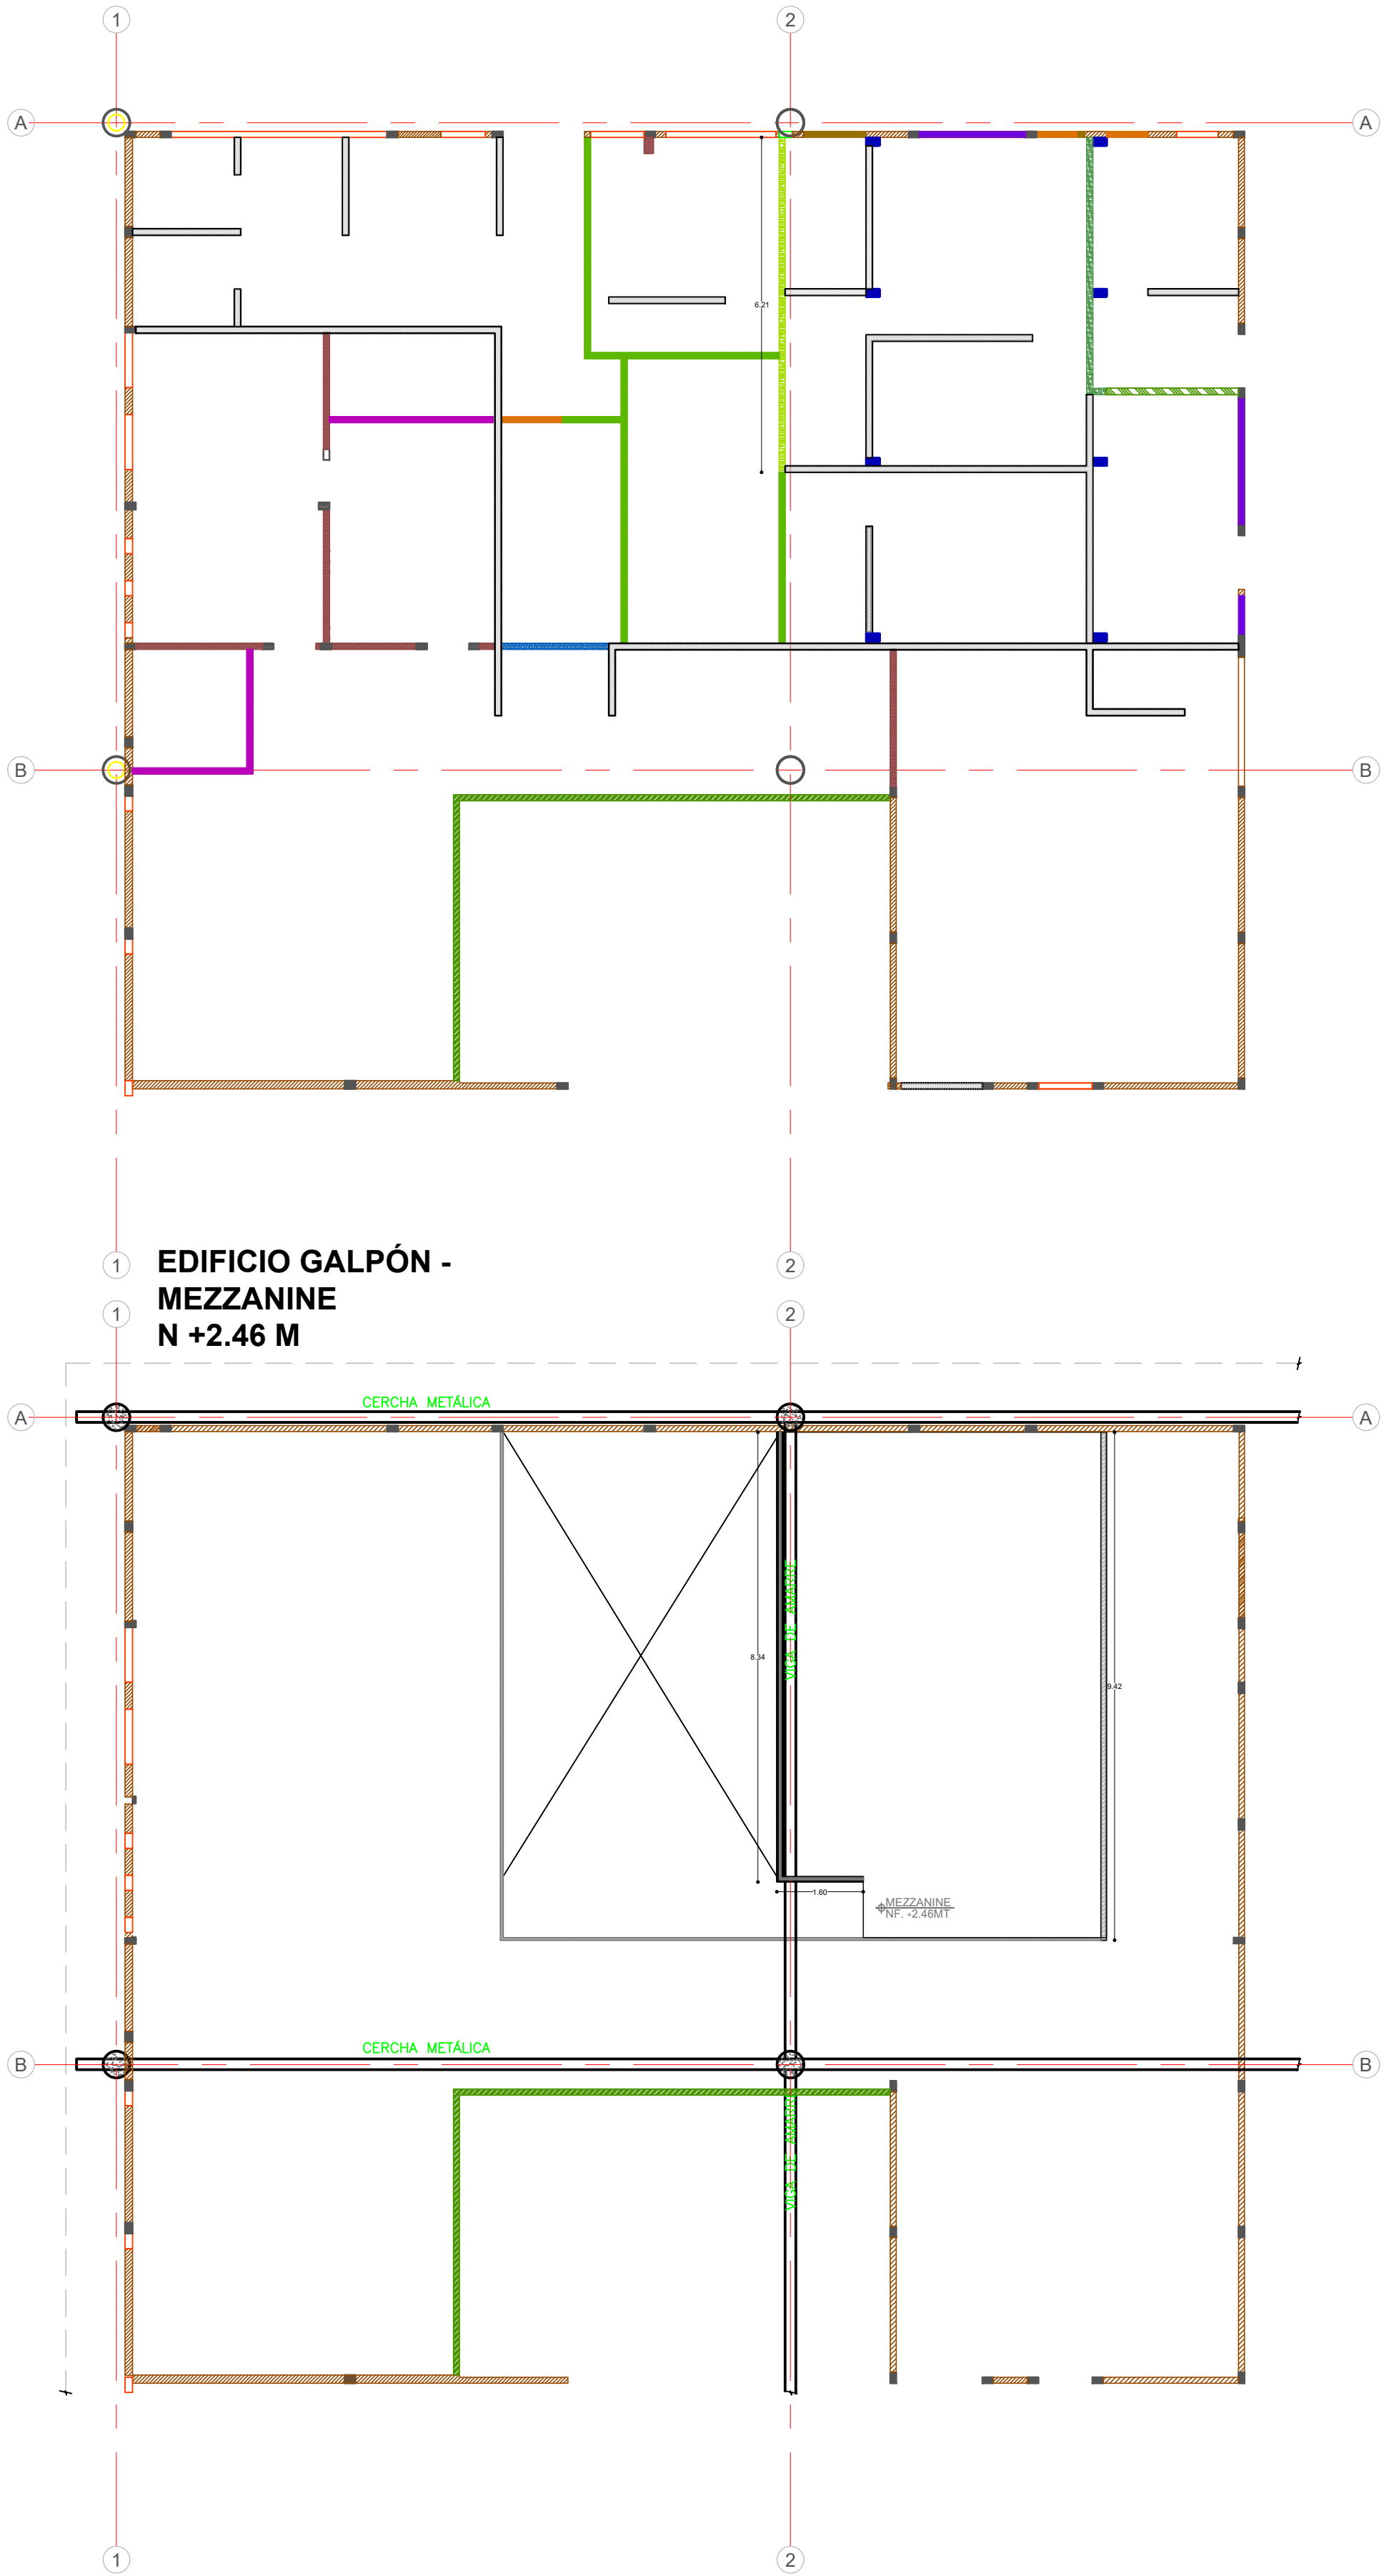

EDIFICIO GALPÓN -
MEZZANINE
N +2.46 M



INTERVENCIONES

8

PLANCHA No. A-02 DE

PROYECTO

ADECUACIÓN
FUNCIONAL DE
GESTIÓN DE
DOCUMENTOS, FASUT,
CARNETIZACIÓN,
JUBILADOS,
FOTOCOPIADORA Y
COMEDOR, ÁREAS
UBICADAS EN EL
GALPÓN DE LA U.T.P

DISEÑO Y DIBUJO
ARQUITECTÓNICO

Tatiana Mesa Mosquera
Arquitecta

Matrícula Profesional
A178312018-1088308054

Vo. Bo UTP

SELLOS / OBSERVACIONES/
MODIFICACIONES

CONVENCIONES

- Recorte de barra separadora de file en acero inoxidable
- Demolición muro bajo en concreto
- Muro de mampostería existente
- Demolición completa de muros de mampostería
- Demolición h: 2.1m de muros de mampostería para instalación de puertas
- Demolición de antepecho h: 1.1m de mampostería
- Demolición de mampostería h: 0.90 m para ventanas
- Muro liviano existente
- Demolición completa de muros livianos
- Demolición de muro liviano superior hasta ajustar altura requerida
- Demolición de muro liviano superior hasta ajustar altura requerida
- Muros nuevos en fibrocemento h:2.65 m
- Muros nuevos en fibrocemento h:2.34 m
- Muros nuevos en fibrocemento h:2.00 m
- Muros nuevos h:0.70 m
- Muros nuevos RF 60 mins
- Dintel nuevo en fibrocemento RF h:0.55 m
- Demolición de V.A.M
- Demolición de C.A.M
- Pintura cara externa de C.A.M
- Columnas metálicas nuevas

CONTIENE:

Obra Civil

ESCALA:

1:100

FECHA:

AGOSTO DEL 2019

ARCHIVO:

PROYECTO: Adecuación Funcional de Gestión de Documentos, FASUT, Carnetización, Jubilados, Fotocopiadora y Comedor, áreas ubicadas en el Galpón de la U.T.P.

FECHA COPIA:

AGOSTO DEL 2019

PLANCHA No.

A-02

DE

8