



EDIFICIO GALPÓN
N +0.00 M

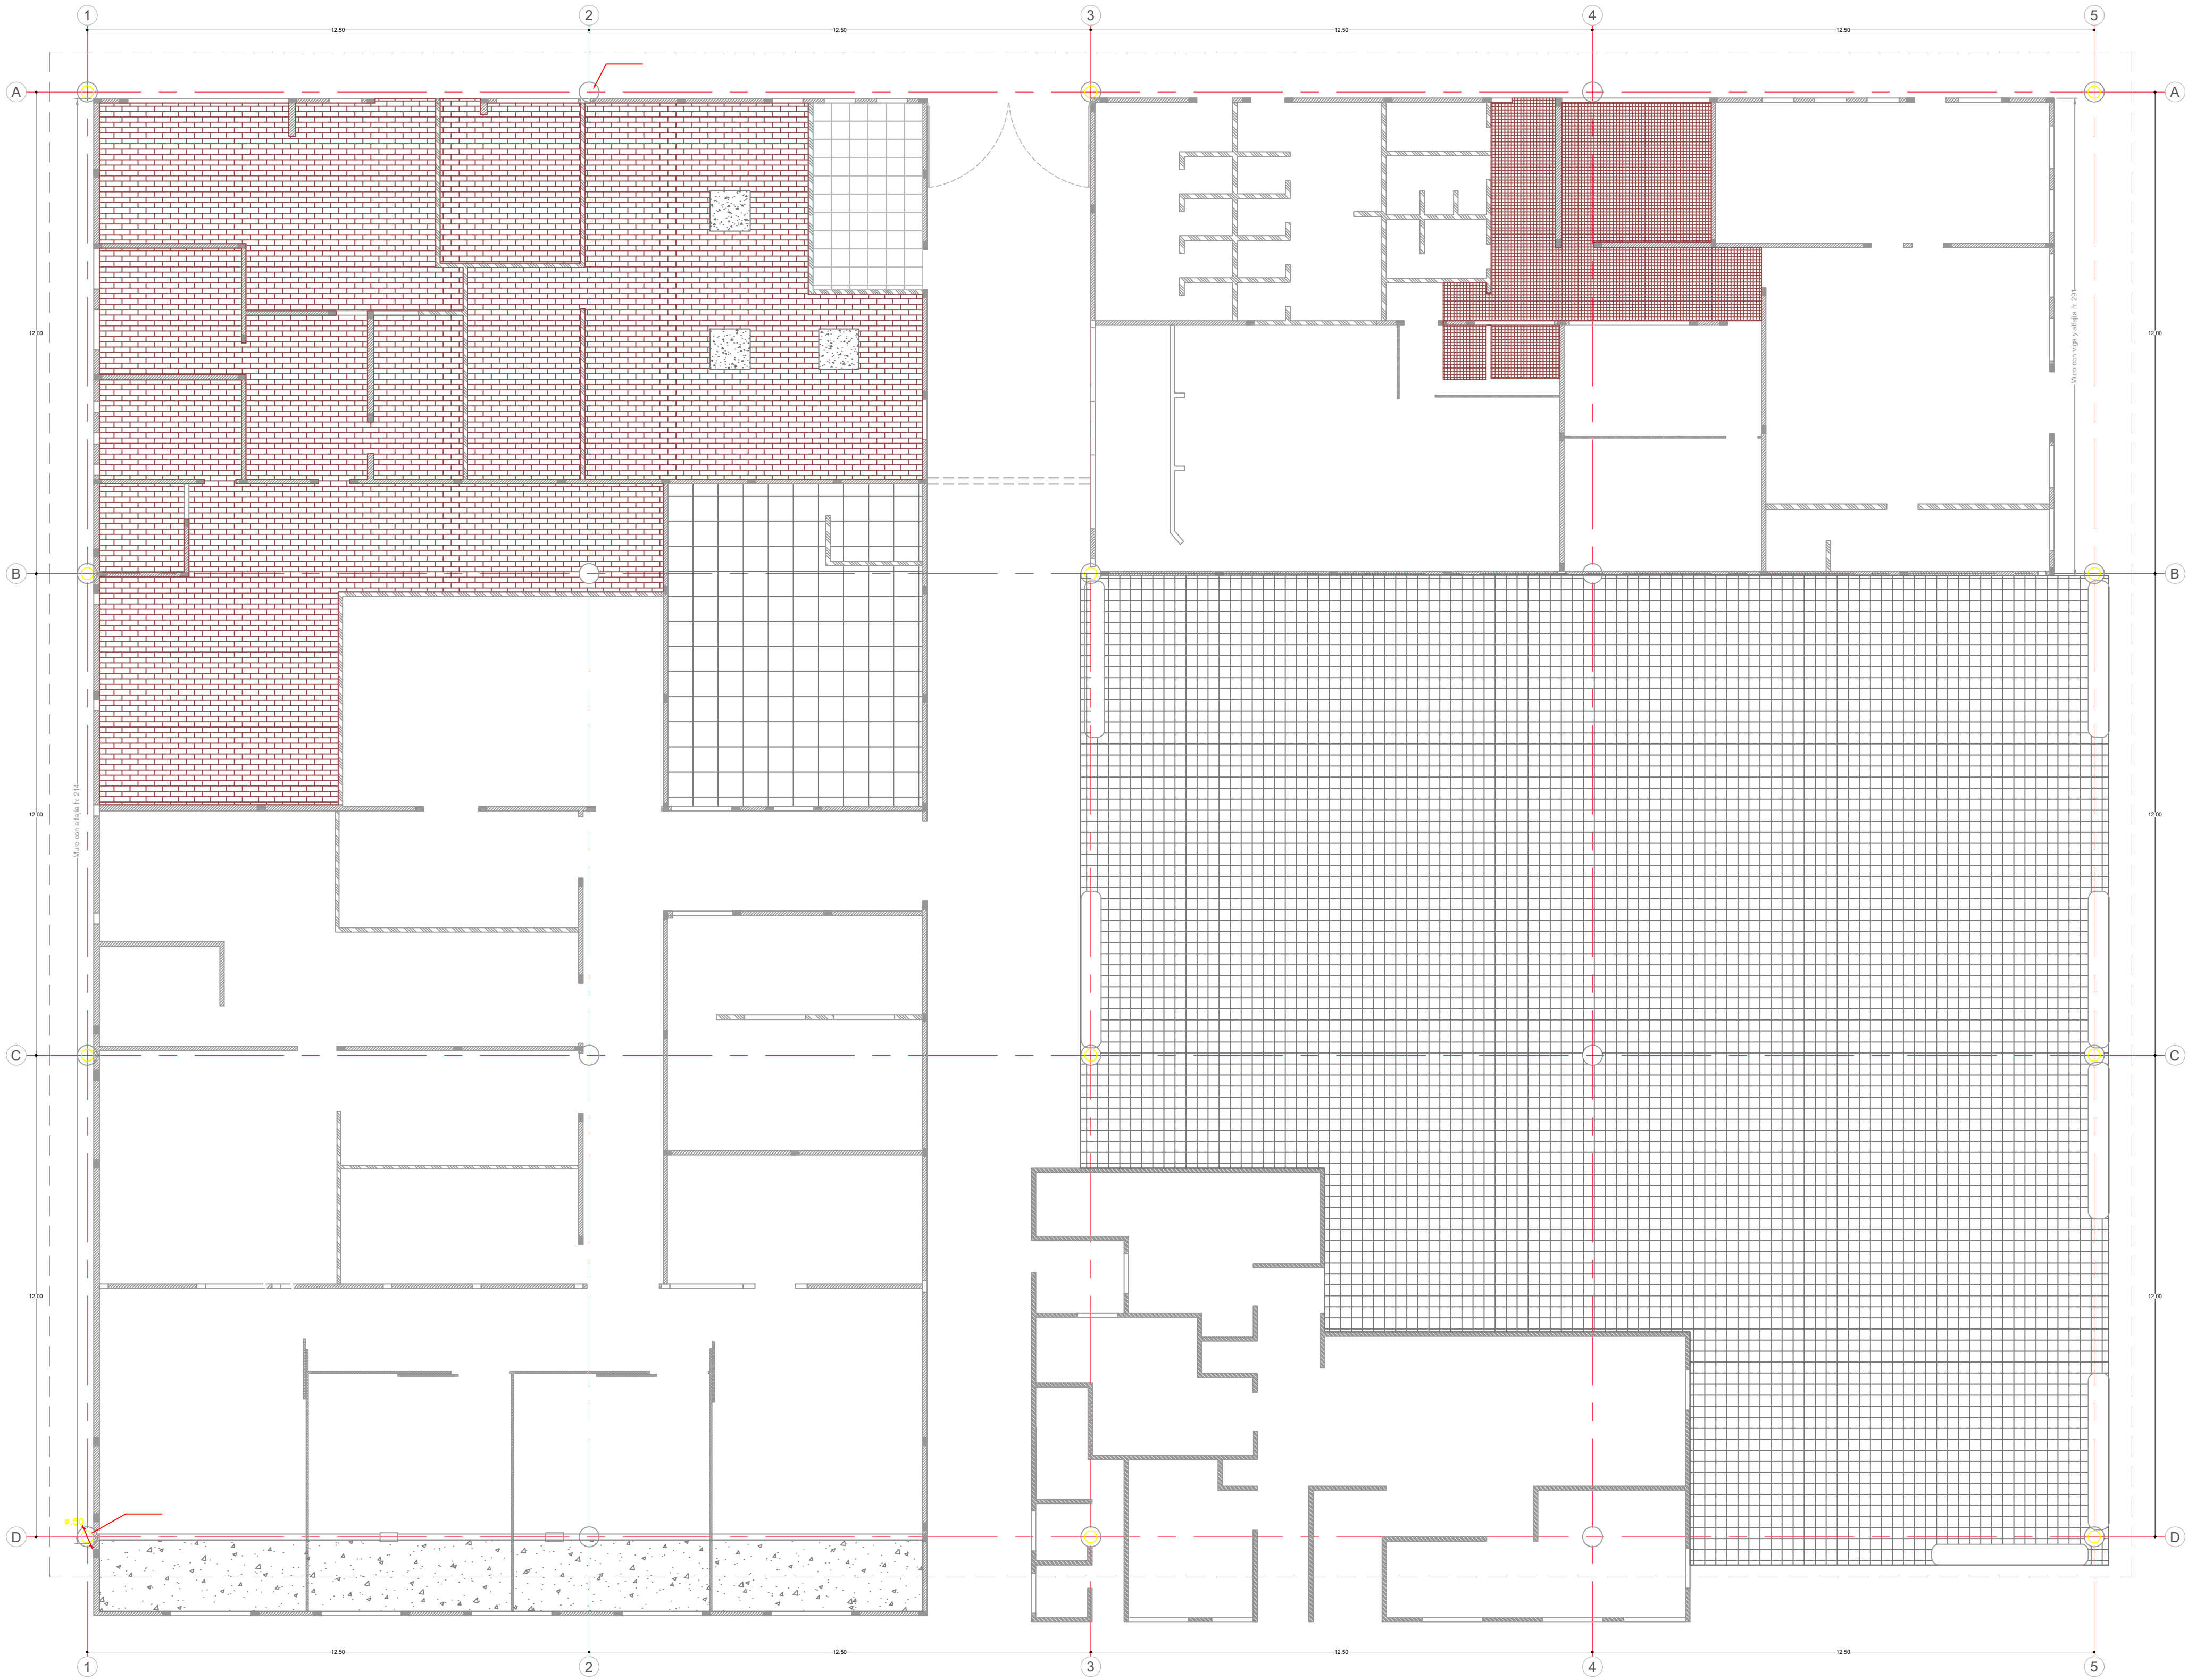

PLANTA PISOS
ACTUAL

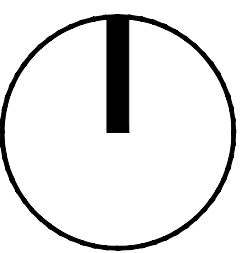

8	A-03
PLANCHA No. DE	
PROYECTO	
ADECUACIÓN FUNCIONAL DE GESTIÓN DE DOCUMENTOS, FASUT, CARNETIZACIÓN, JUBILADOS, FOTOCOPIADORA Y COMEDOR, ÁREAS UBICADAS EN EL GALPÓN DE LA U.T.P	
DISEÑO Y DIBUJO ARQUITECTÓNICO	
Tatiana Mesa Mosquera Arquitecta	
Matrícula Profesional A178312018-1088308054	
Vo. Bo UTP	
SELLOS / OBSERVACIONES/ MODIFICACIONES	
CONVENCIONES	
Fachaleta de piso Piso existente Cerámica 45 cm x 45 cm Cerámica de barro artesanal rojo vino Piso terrazo existente	
CONTIENE:	
Pisos Actual	
ESCALA:	FECHA:
1:100	AGOSTO DEL 2019
ARCHIVO:	FECHA COPIA:
AGOSTO DEL 2019	AGOSTO DEL 2019
PLANCHA No. A-03	DE 8