

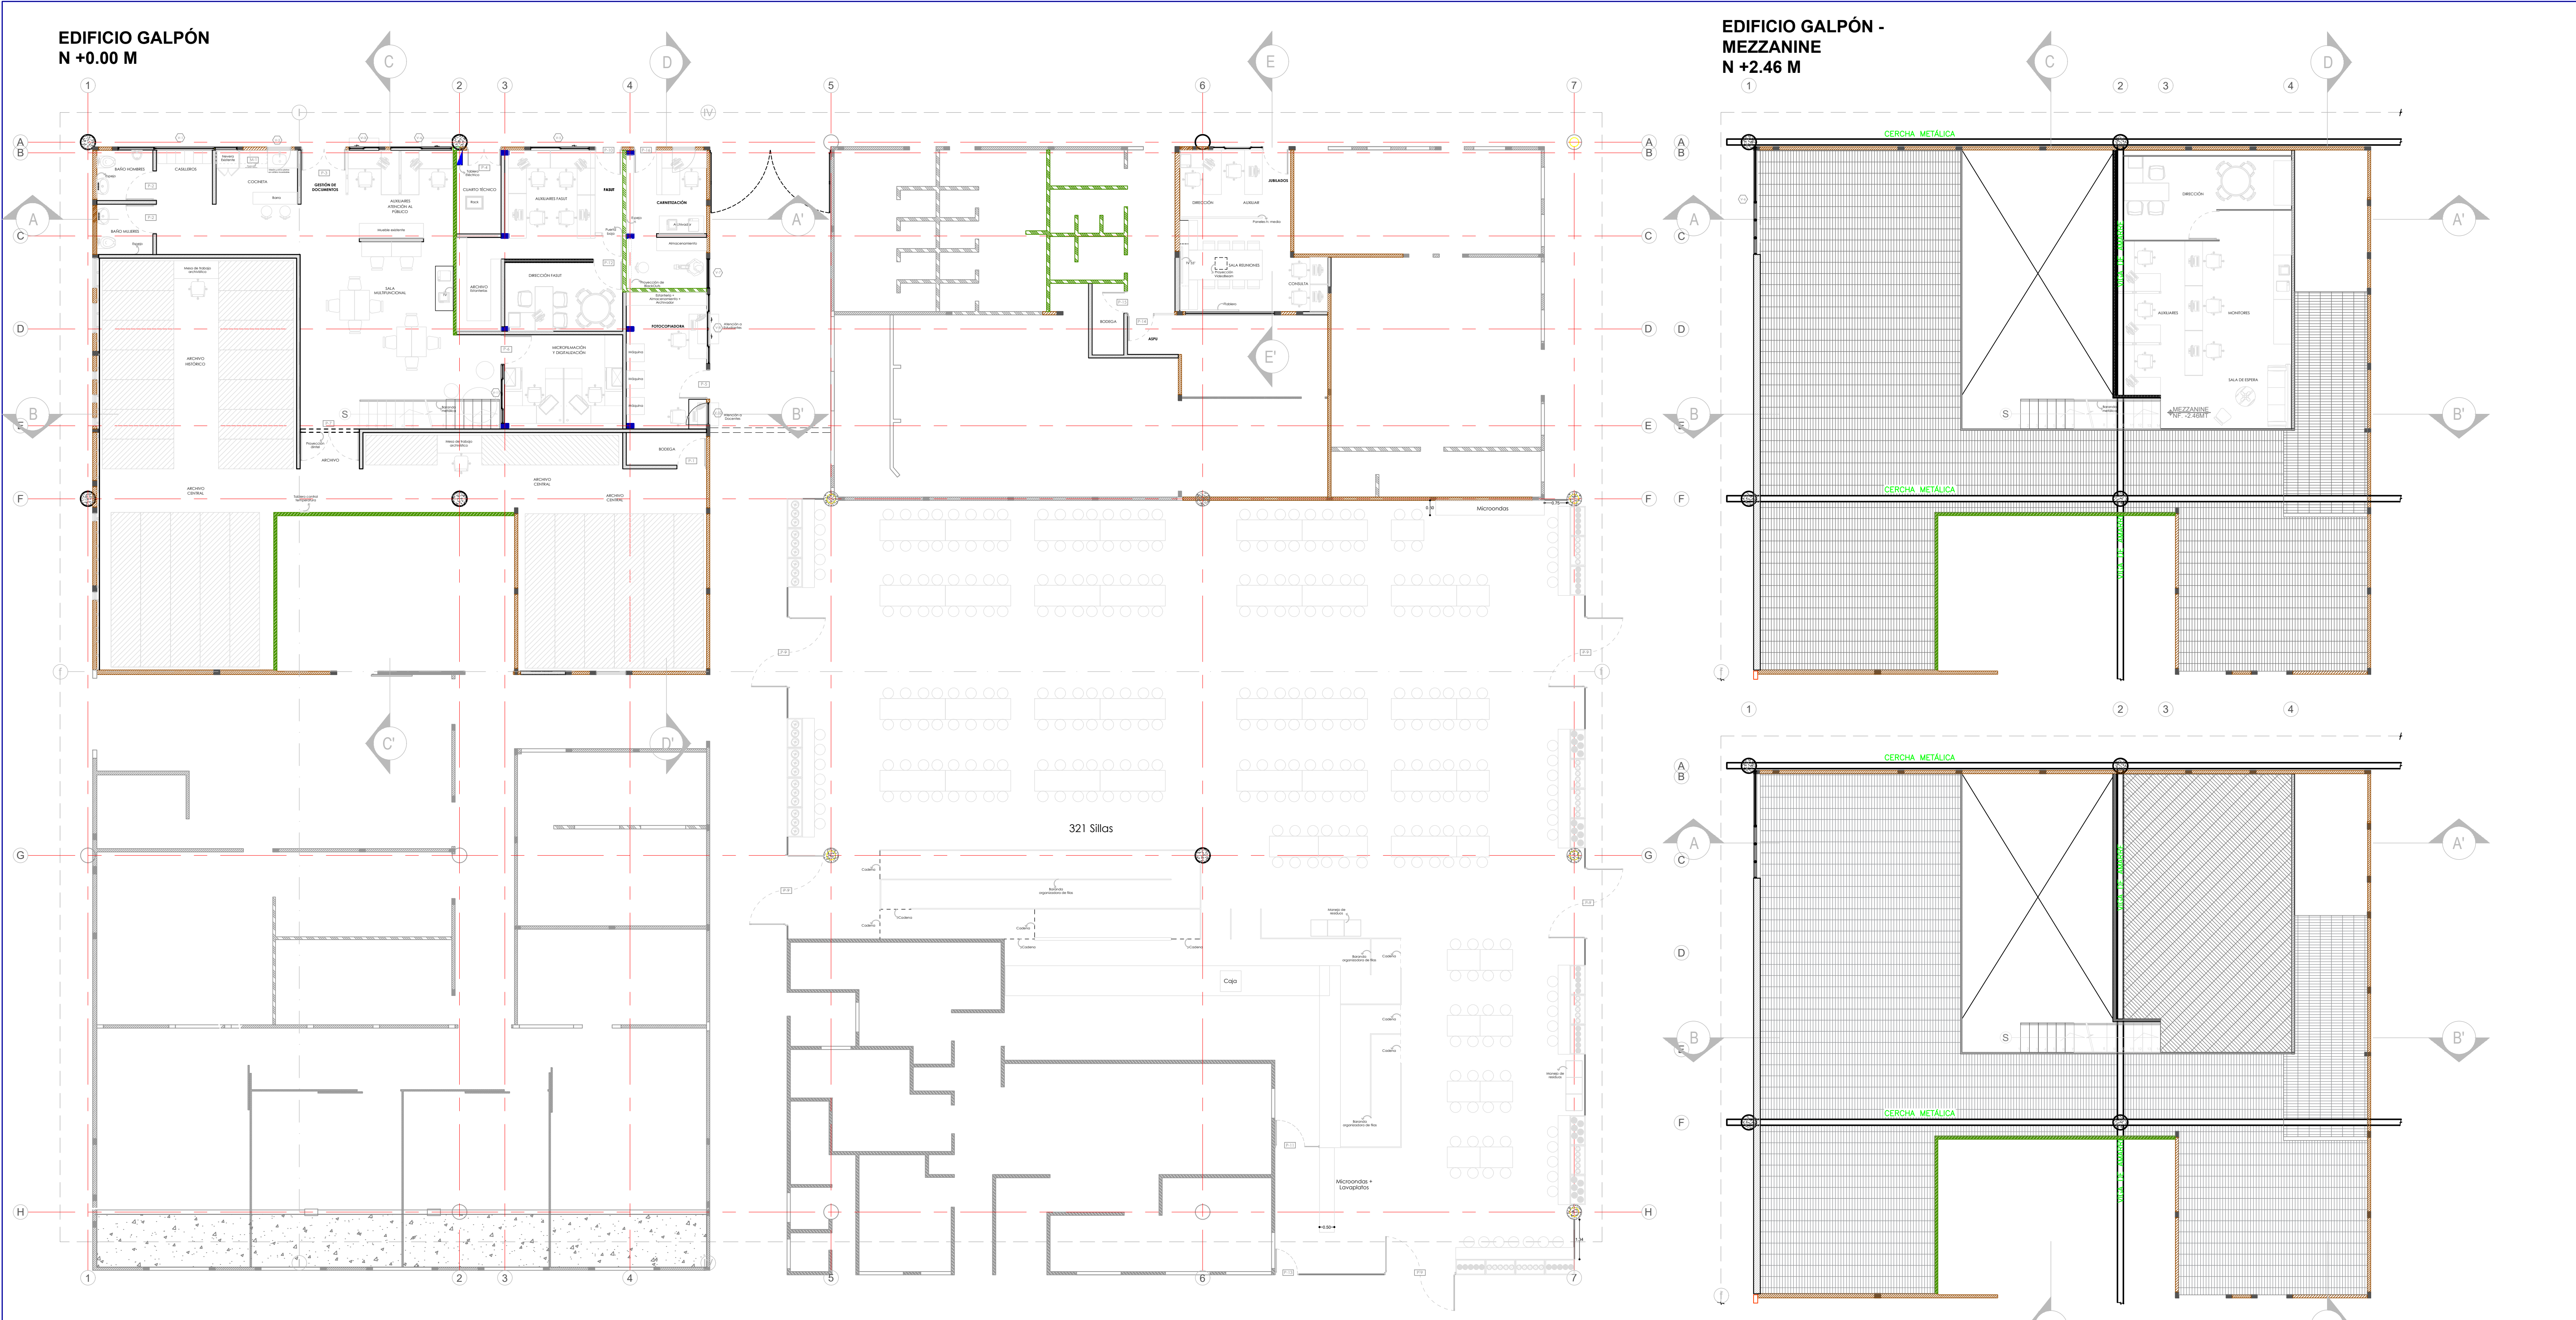
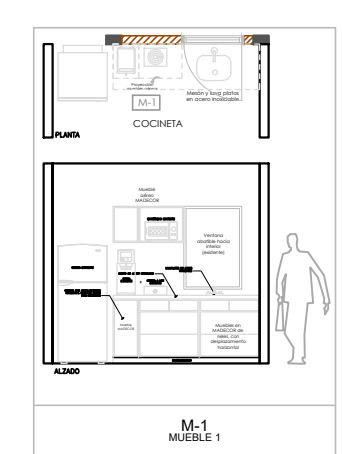


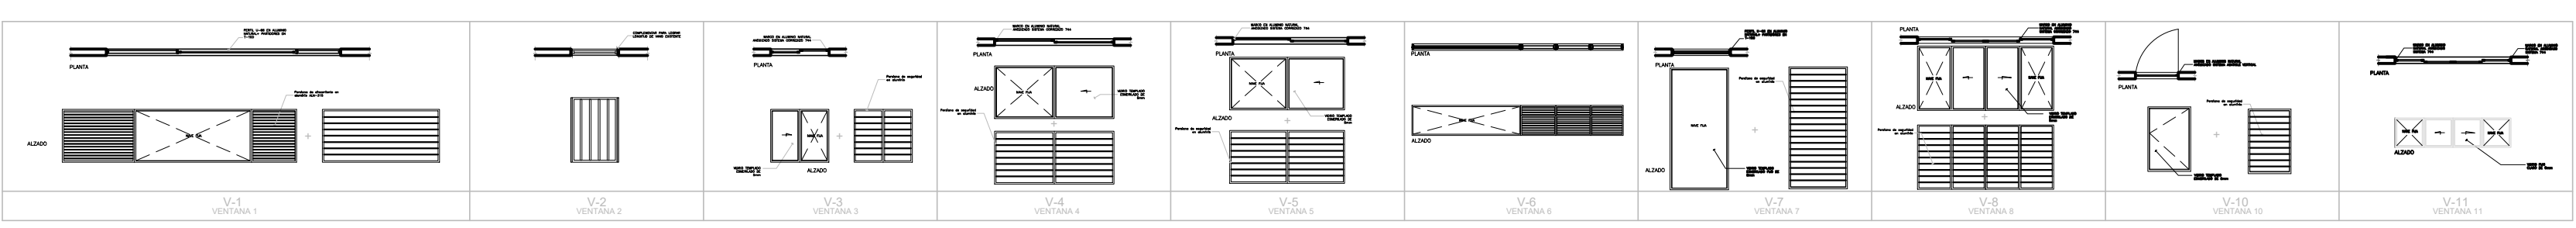



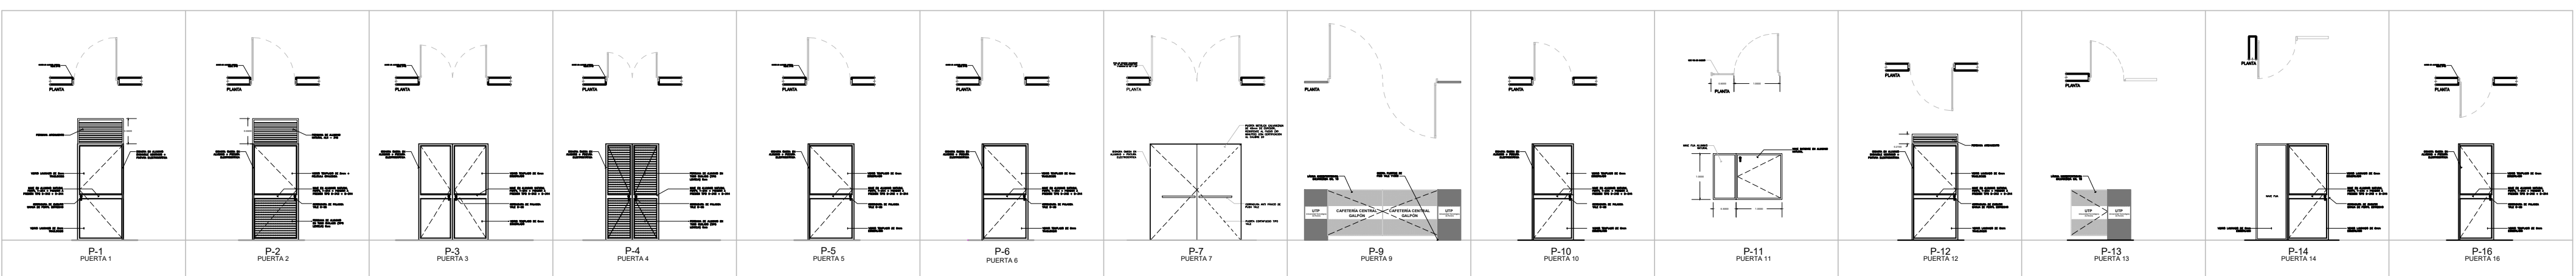

CUADRO DE ÁREAS	
LAUD OCUPACIÓN NIVEL 10 U.M	
DESCRIPCIÓN	ÁREA (m²)
BANOS HOMBRES	3.3182
BANOS MUJERES	3.3182
ARCHIVO	157.121
MICROFILMACIÓN Y DIGITALIZACIÓN	13.8509
SALA MULTIFUNCIONAL	22.0923
AUXILIARES ATENCIÓN AL PÚBLICO	11.4884
CUARTO TÉCNICO	21.432
AUXILIARES FASUT	4.9898
DIRECCIÓN FASUT	7.9895
COCINA	4.4445
CUARTO ASEO	1.0398
CARNETIZACIÓN	15.0390
FOTOCOPIADORA	10.3980
CIRCULACIÓN	27.2768
TOTAL	320.6704

CUADRO DE ÁREAS	
LADO ORIENTE NIVEL + 0.00 M	
DESCRIPCIÓN	ÁREA M ²
ZONA DE MESAS	552.23
JUBILADOS	37.463
TOTAL	589,70

8

50

PLANCHA No. DE

PROYECTO

ADECUACIÓN FUNCIONAL DE GESTIÓN DE DOCUMENTOS, FASUT, CARNETIZACIÓN, JUBILADOS, FOTOCOPIADORA Y COMEDOR, ÁREAS UBICADAS EN EL GALPÓN DE LA U.T.P.

DISEÑO Y DIBUJO ARQUITECTÓNICO

Tatiana Mesa Mosquera Arquitecta

Matrícula Profesional A178312018-1088308054

Vo. Bo UTP

SELLOS / OBSERVACIONES/ MODIFICACIONES

CONVENCIONES

Cielo Falso h<1.87 m - h>3.15 m

Cielo Falso h<2.65 m

Cielo Falso h<2.16m - h>2.75 m

División aluminio y vidrio h.0.30 m

Muro de mampostería

Muro liviano

C.A.M (Columna Amarre de Muros) Tipo I

C.A.M (Columna Amarre de Muros) Tipo II

Muros nuevos en fibrocemento h.2.65 m

Muros nuevos en fibrocemento h. Variable

Muros nuevos en fibrocemento h.0.70 m

Muros nuevos resistentes al fuego 60 mins

Muros nuevos en fibrocemento h.1.87 m

Muros nuevos en fibrocemento h.2.10 m

Miami porcelana / Marble Queen

Equisetum Hyemale / "Cola de Caballo"

"Palma Areca"

"Anturio"

Archivo Rodante

CONTIENE:

Planta Arquitectónica Propuesta

ESCALA:

1:100

FECHA:

AGOSTO DEL 2019

ARCHIVO:

AGOSTO DEL 2019

FECHA COPIA:

AGOSTO DEL 2019

PLANCHA No.

A-05

DE

8

PLANTA GENERAL PROPUESTA