



EDIFICIO GALPÓN  
N +0.00 M

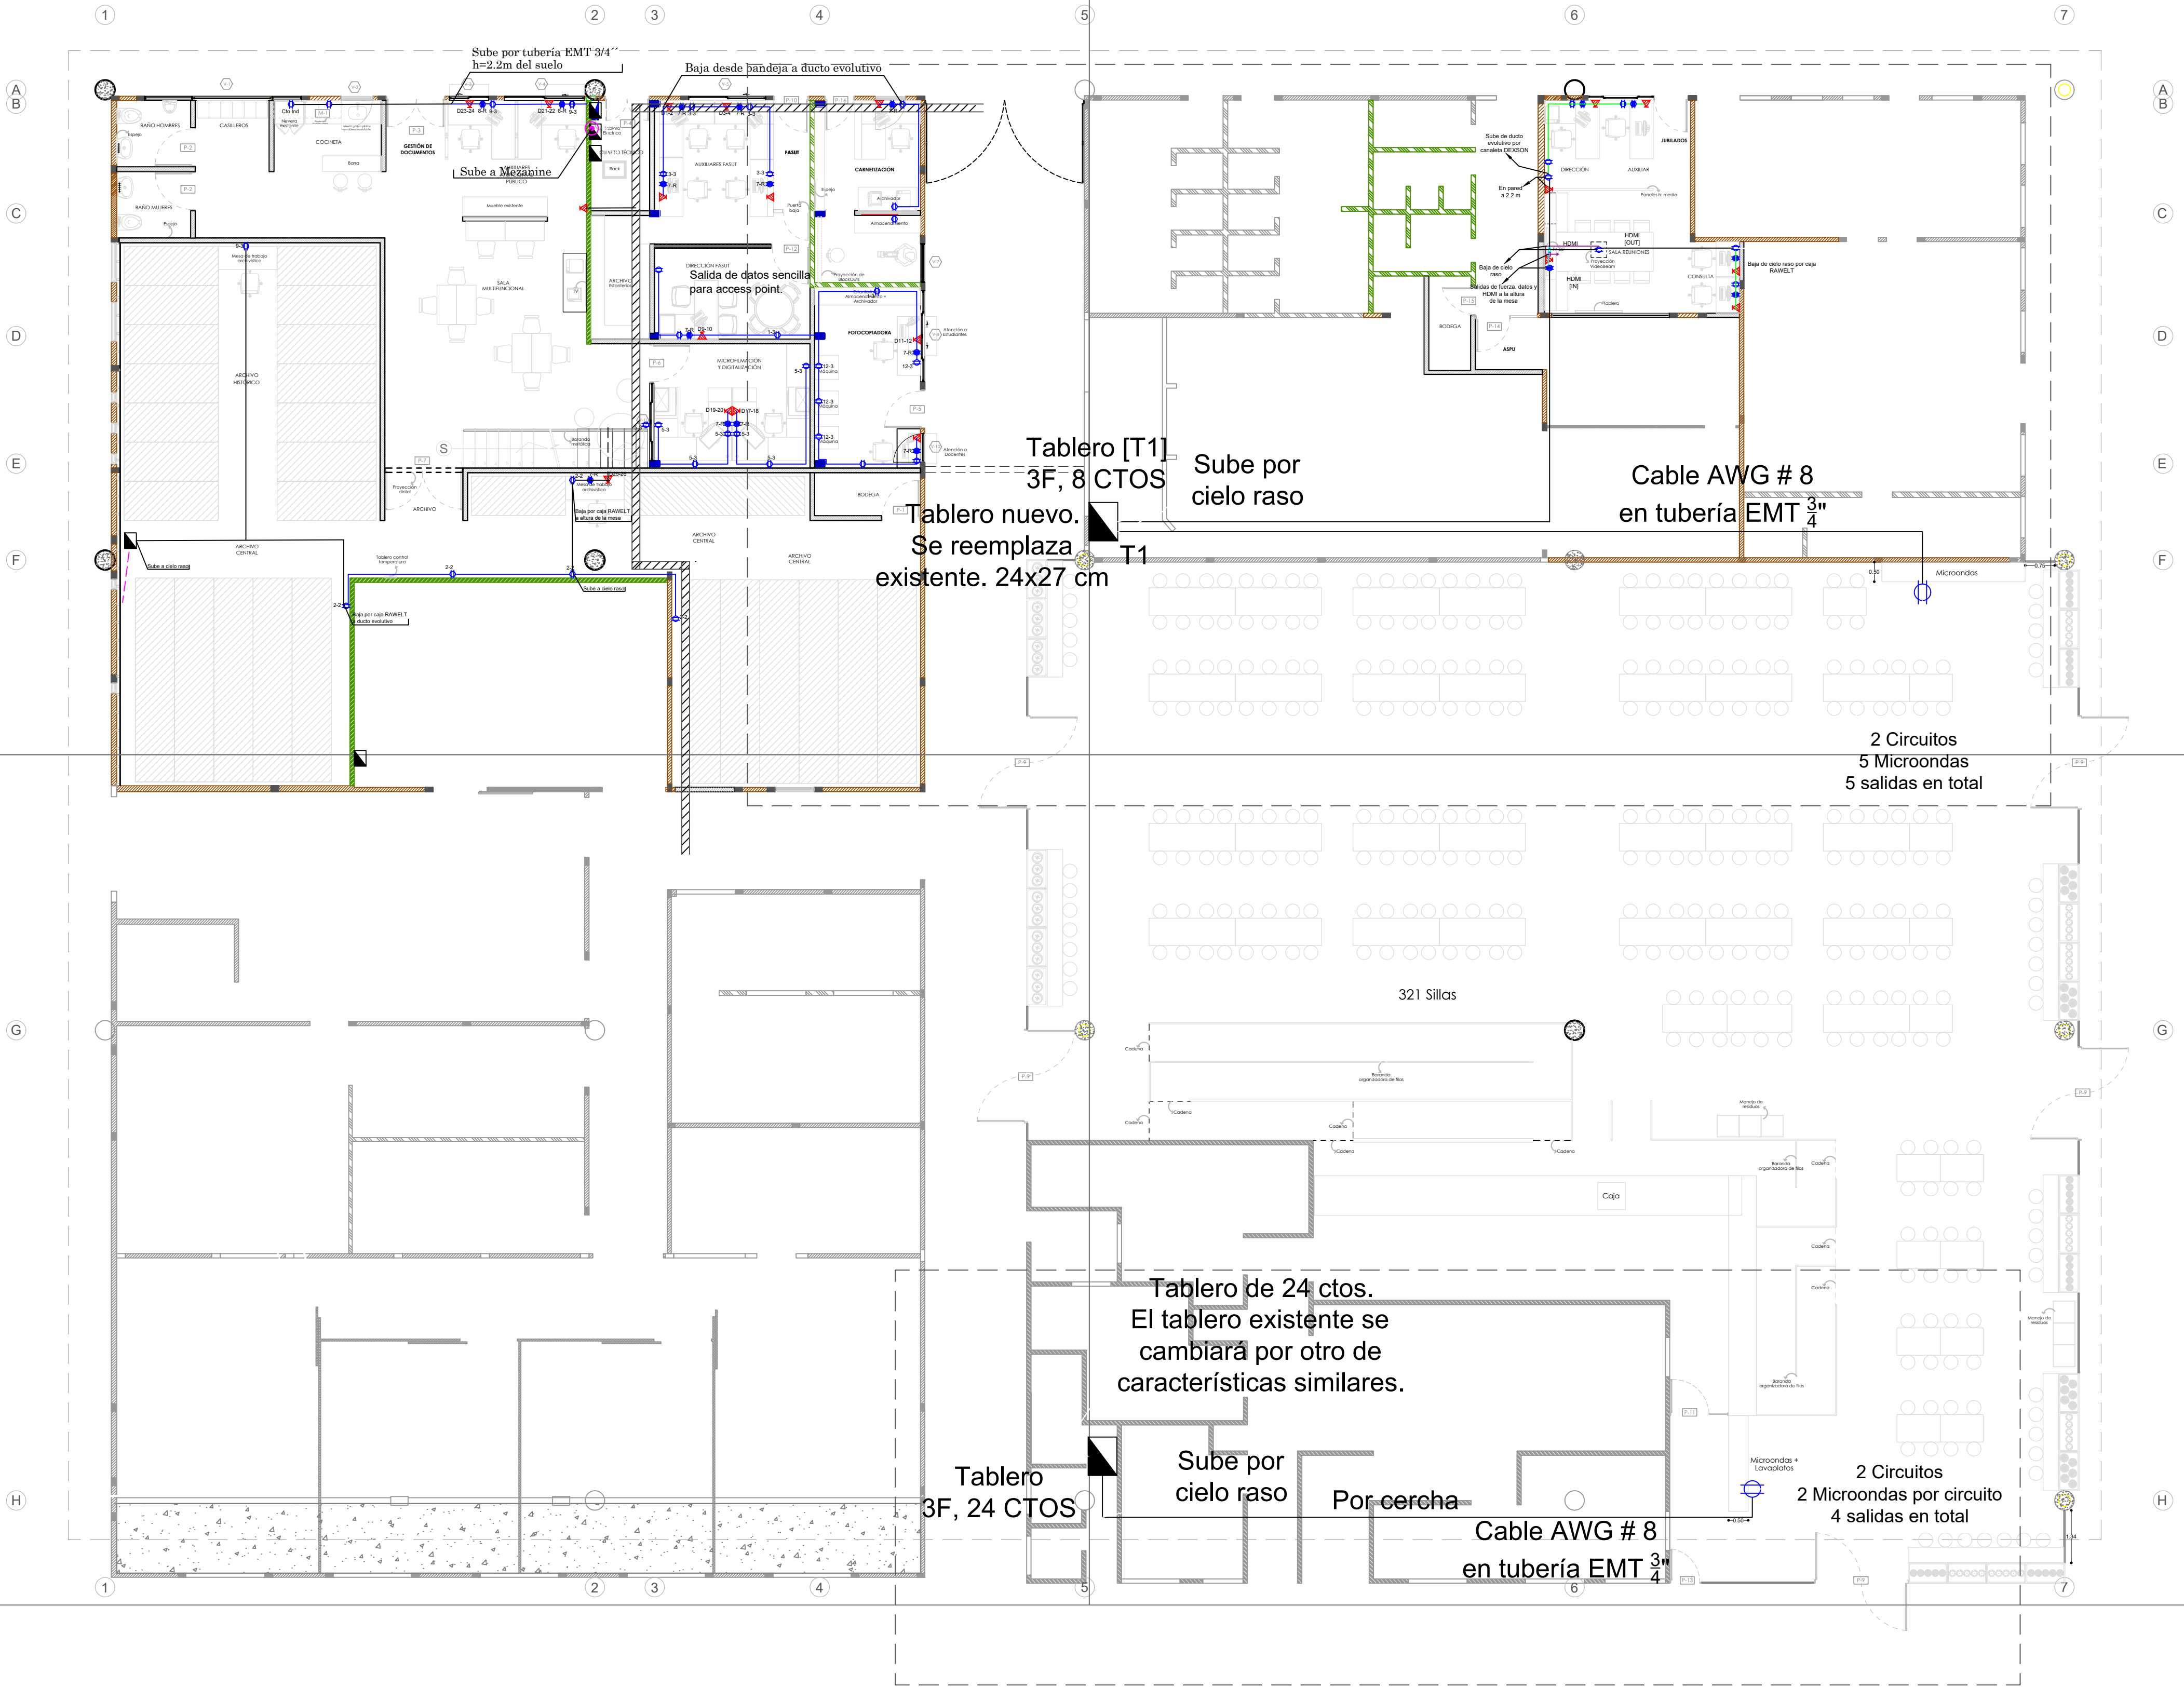

|  |                             |
|--|-----------------------------|
|  | Tableros existentes         |
|  | Tubería EMT 3/4\"/>         |
|  | Ducto evolutivo DLP         |
|  | Bandeja nueva 0.3m ancho    |
|  | Toma normal 120V, 15A Nuevo |
|  | Toma reg. 120V, 15A Nuevo   |
|  | Toma GFCI Nuevo             |
|  | Toma 220V Nuevo             |
|  | Salida de datos Nuevo       |
|  | Va a piso superior          |
|  | Viene de piso inferior      |

PLANTA GENERAL  
PROPUESTA

EDIFICIO GALPÓN -  
MEZZANINE  
N +2.46 M

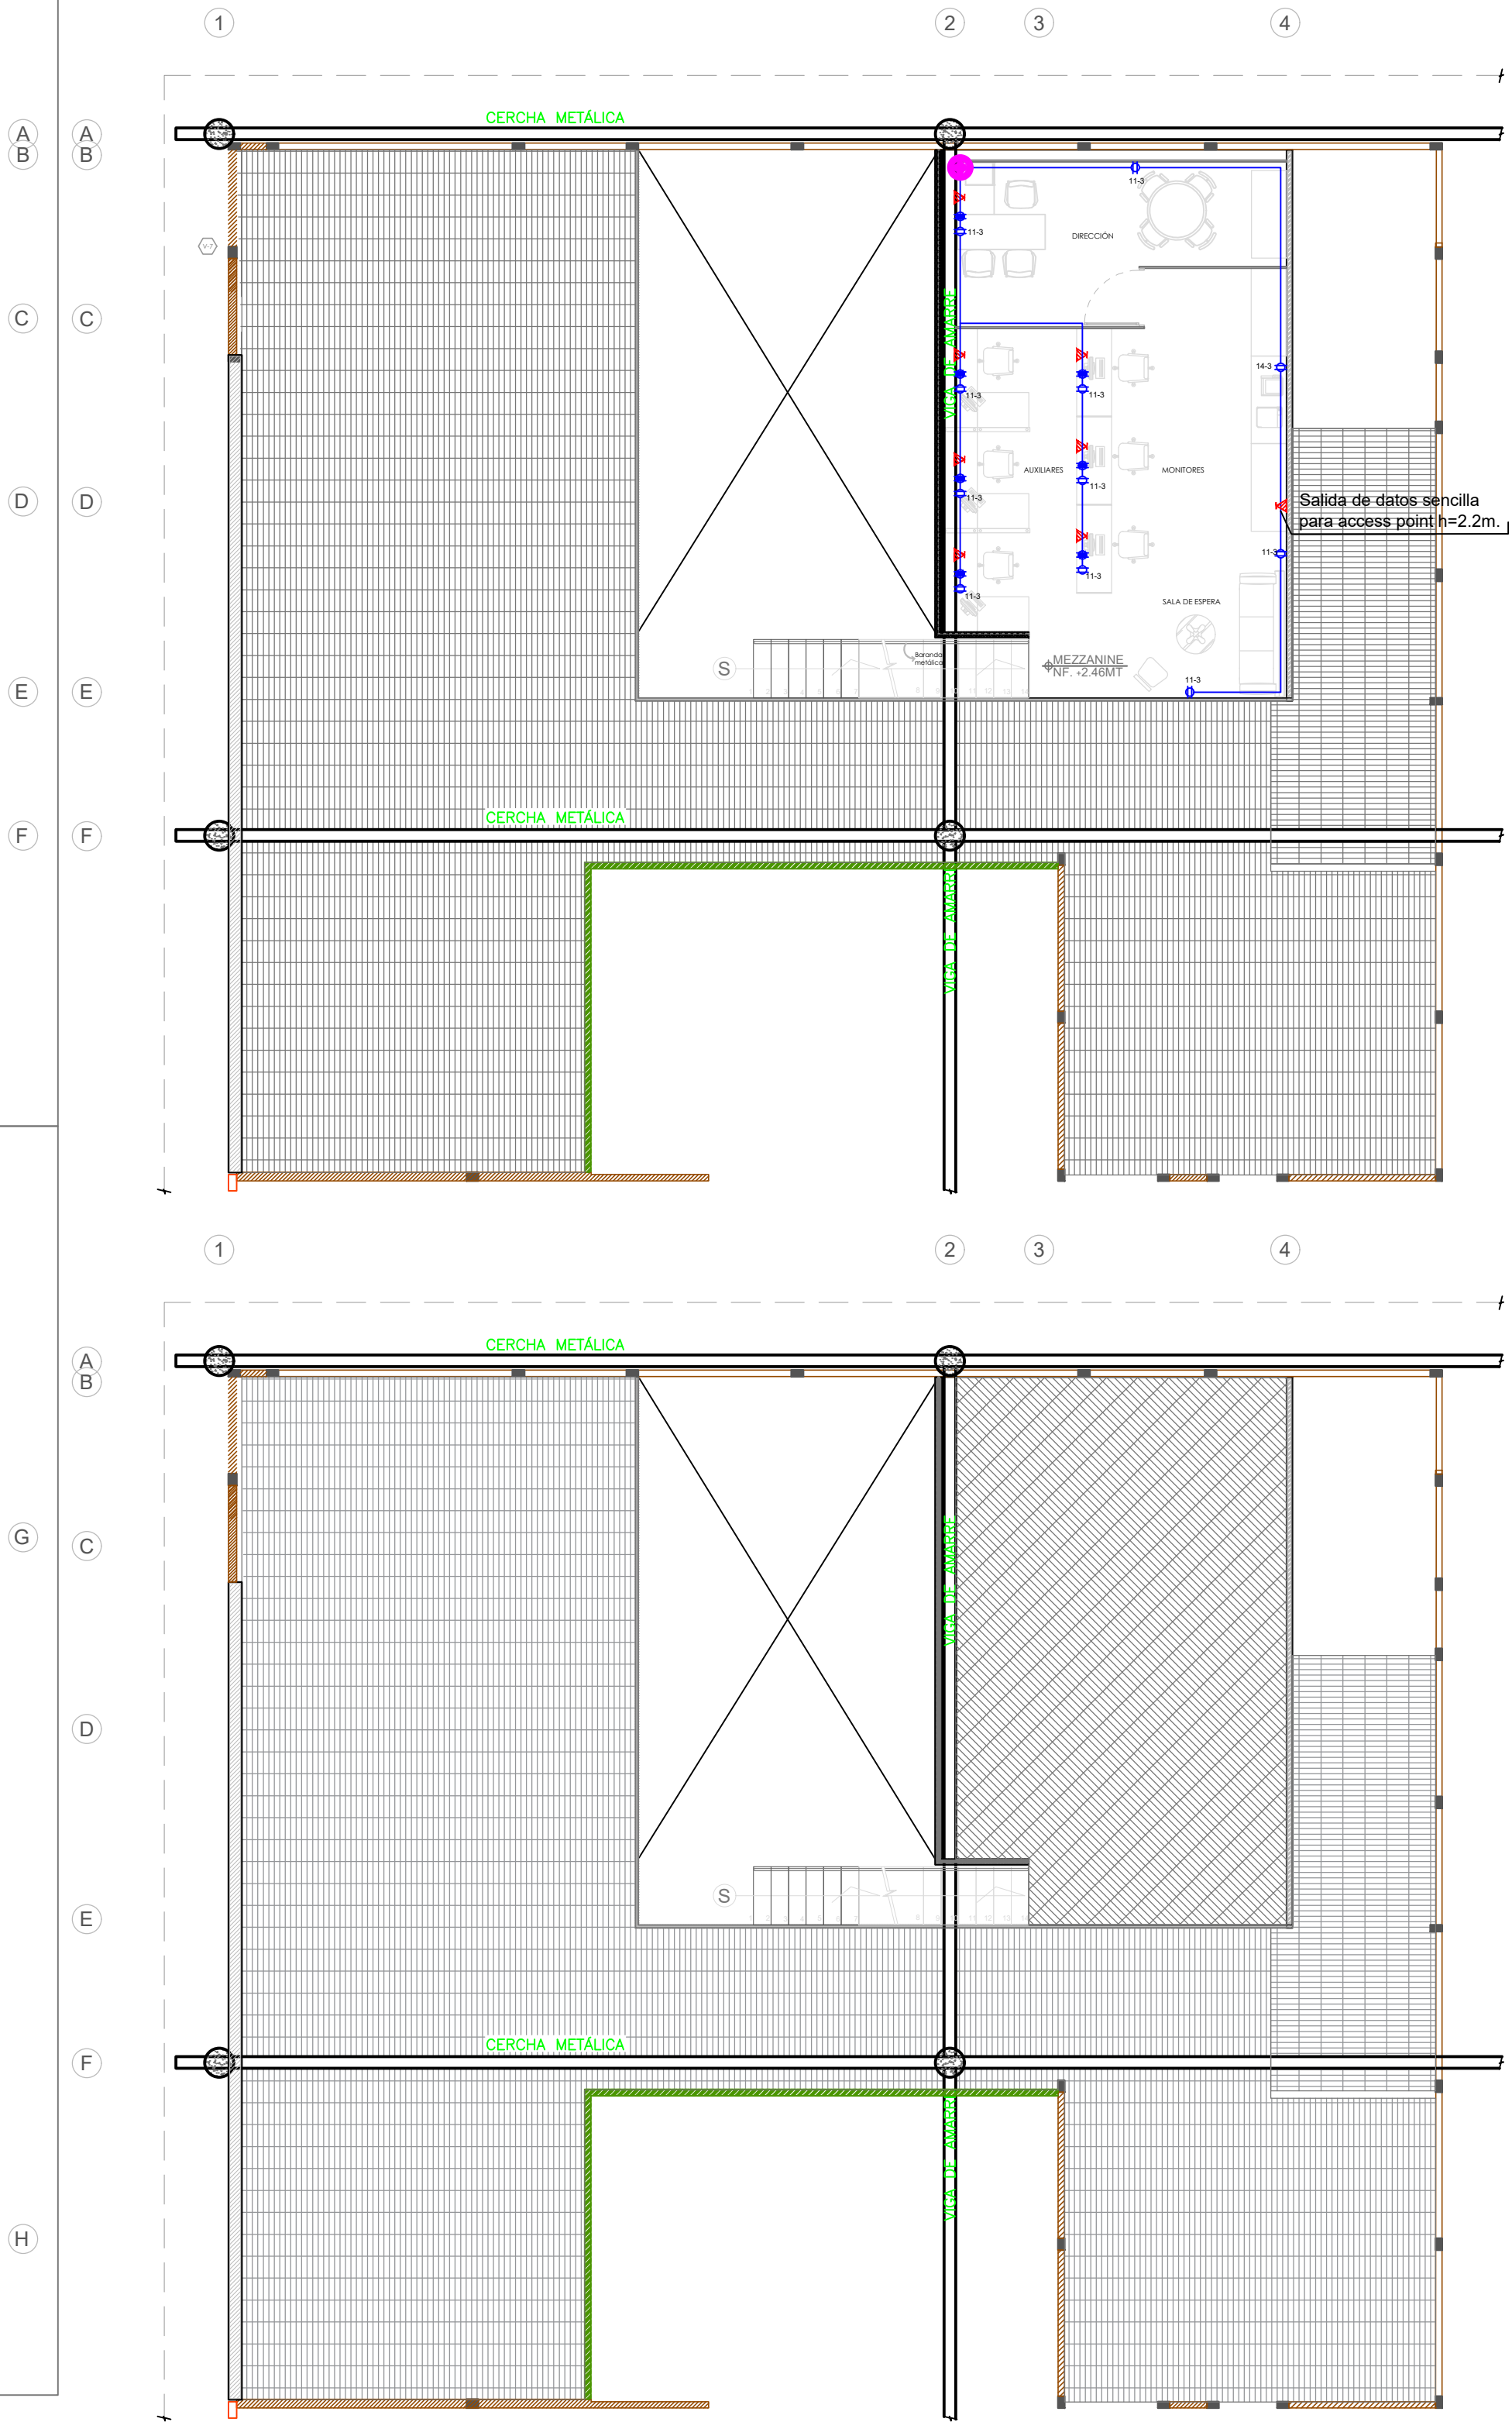

4

E-02

PLANCHA No.

PROYECTO

ADECUACIÓN  
FUNCIONAL DE  
GESTIÓN DE  
DOCUMENTOS, FASUT,  
CARNETIZACIÓN,  
JUBILADOS,  
FOTOCOPIADORA Y  
COMEDOR, ÁREAS  
UBICADAS EN EL  
GALPÓN DE LA U.T.P.

DISEÑO Y DIBUJO  
ELÉCTRICO

Julian David Arias Vélez  
Ing. Electricista

Matrícula Profesional

Vo. Bo UTP

SELLOS / OBSERVACIONES/  
MODIFICACIONES

CONVENCIONES

CONTIENE:

Planta Eléctrico

ESCALA:  
1:100

FECHA:  
AGOSTO DEL 2019

ARCHIVO:  
ELECT\_Mezzanine.dwg

FECHA COPIA:  
AGOSTO DEL 2019

PLANCHA No.  
E-02

DE  
4