


EDIFICIO GALPÓN
N +0.00 M



EDIFICIO GALPÓN -
MEZZANINE
N +2.46 M

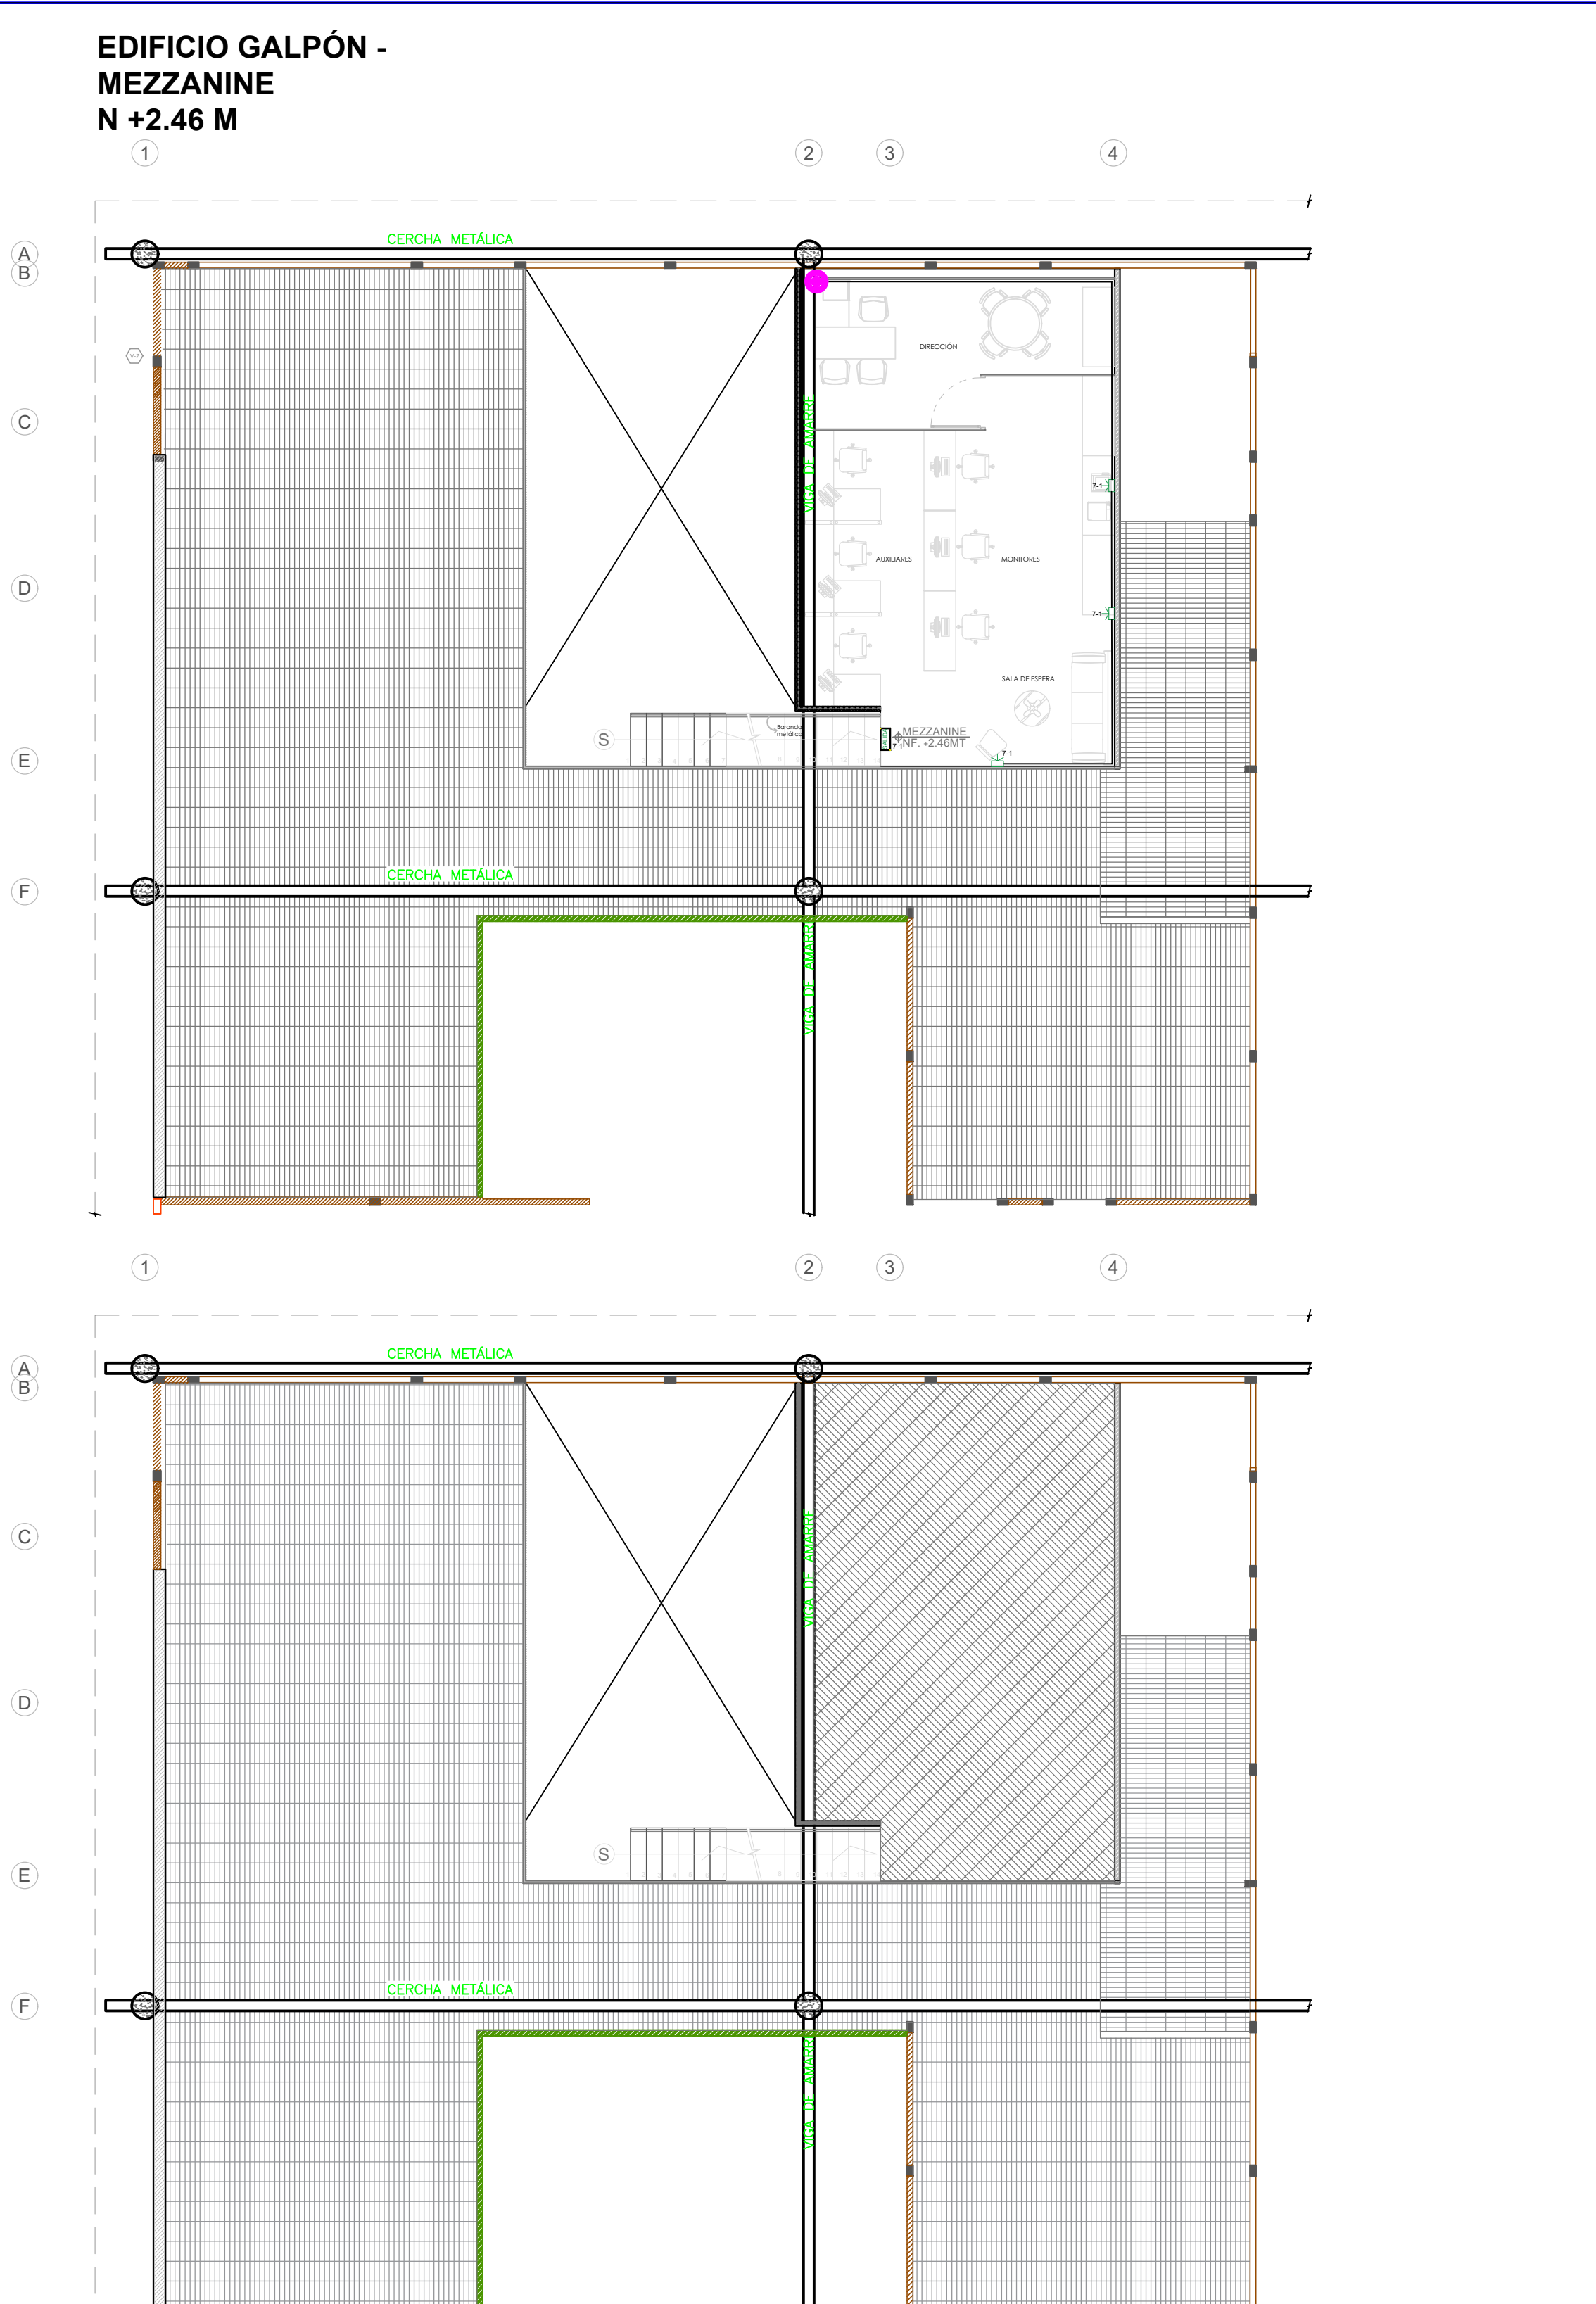

Tubería EMT 3/4''

Bandeja nueva 0.3m ancho

Luminaria de emergencia
de acuerdo a RETILAP

SALIDA

Aviso salida emergencia

Va a piso superior

Viene de piso inferior

PLANTA GENERAL
PROPUESTA

PROYECTO

ADECUACIÓN
FUNCIONAL DE
GESTIÓN DE
DOCUMENTOS, FASUT,
CARNETIZACIÓN,
JUBILADOS,
FOTOCOPIADORA Y
COMEDOR, ÁREAS
UBICADAS EN EL
GALPÓN DE LA U.T.P

DISEÑO Y DIBUJO
ELÉCTRICO

Julian David Arias Vélez
Ing. Electricista

Matrícula Profesional

Vo. Bo UTP

SELLOS / OBSERVACIONES/
MODIFICACIONES

CONVENCIONES

CONTIENE:

Planta Eléctrico

ESCALA:
1:100

FECHA:
AGOSTO DEL 2019

ARCHIVO:
ELECT_Mezzanine.dwg

FECHA COPIA:
AGOSTO DEL 2019

PLANCHA No.
E-03

DE
4

1